


ALTRI VINCOLI E DESTINAZIONI SPECIFICHE

- Centri storici (art. 16)
- Contesti dei centri storici e dei siti d'interesse archeologico (art. 15)
- Siti archeologici (art. 16)
- Siti archeologici (art. 16) aggiunti dalle osservazioni accolte dal C.R.
- Ambiti archeologici di attenzione (art. 16)
- Ambiti del paesaggio agrario (art. 15)
- Beni di specifico interesse storico, artistico, culturale, antropologico, e documentario (art. 16)
- Percorsi e viabilità storica (art. 16)
- Punti panoramici (art. 15)
- Strade panoramiche (art. 15)
- Emergenze floristiche, vegetazionali e faunistiche (art. 12)
- Aree di interesse idrogeologico (art. 12)
- Geositi di interesse stratigrafico, paleoambientale, paleobiologico, strutturale e geomorfologico (art. 12)
- Grotte e risorgenze (art. 12)
- Limite aree contigue
- Limite Parco Nazionale del Cilento, Vallo di Diano e Alburni

LEGENDA (interventi)

Descrizione	Simbolo
Interventi puntuali	
Interventi lineari	

Cicerale	503061		
Prignano Cilento	503063	Perito	
Rutino			
Lustra	503104	503101	
Omignano	503141		503151
		Salento	
Casal Velino	503142	503153	503151
			Vallo della Lucania
	519021	519034	Castelnuovo Cilento
			Ceraso
	519022	519033	Ascea

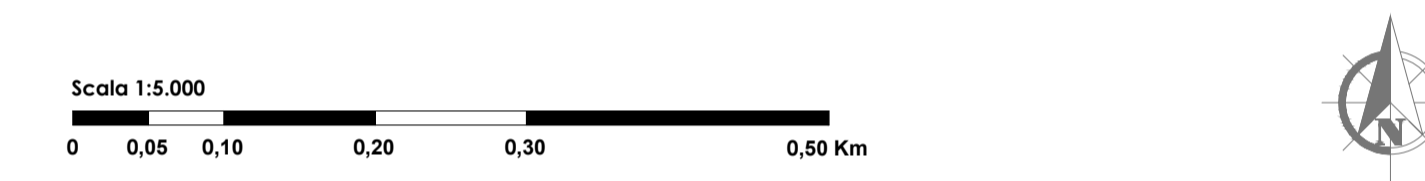

Progetto cofinanziato dal POC Campania 2014-2020

CONSORZIO DI BONIFICA "VELIA"

Località Piano della Rocca, 84060 - Prignano Cilento (SA)
Tel. 0974/837206 - Fax. 0974/837154 - Pec: consorziovelia@pec.it - www.consorziovelia.com

PIANO STRAORDINARIO DI DIFESA IDROGEOLOGICA DEGLI ALVEI NATURALI NEI BACINI DEL FIUME ALENTO E DELLA FIUMARELLA DI ASCEA

Interventi integrati di mitigazione del rischio idrogeologico e di tutela e recupero degli ecosistemi e della biodiversità dei bacini del fiume Aliento e della Fiumarella di Ascea

1° LOTTO ESECUTIVO

Livello di progettazione: Fattib. tecnico - economica Progetto definitivo Progetto esecutivo

Cod. elaborato: D2h Scala: 1:5.000 Data: Giugno 2023 Revisione: 1 2 3 4 5 6

Altri vincoli e destinazioni specifiche

(Quadrante 503142)

TIPOLOGIA ELABORATO	<input type="checkbox"/> Descrittivo	<input checked="" type="checkbox"/> Grafico	<input type="checkbox"/> Calcolo
	<input type="checkbox"/> Economico	<input type="checkbox"/> Sicurezza	<input type="checkbox"/> Altro
	<input type="checkbox"/>	<input type="checkbox"/> Disciplinare/Contrattuale	<input type="checkbox"/>

PROGETTISTA Velia Ingegneria e Servizi Srl Ing. Gaetano Suppa <small>iscritto all'Albo degli Ingegneri di Salerno n. 1854 dal 12.09.1983</small>	R.U.P. Consorzio di Bonifica "Velia" Ing. Marcello Nicodemo <small>iscritto all'Albo degli Ingegneri di Salerno n. 1931 dal 16.04.1984</small>
GEOLOGO Dot. Geol. Vincenzo Siero <small>iscritto all'Albo dei Geologi della Regione Campania n. 1376 dal 08.09.1995</small>	

Riferimenti archivio digitale: N.34b.2019/Ve.Ing. CUP: E16J16001960005