

POC 14.20 CAMPANIA  
 Progetto cofinanziato dal POC Campania 2014-2020  
 REGIONE CAMPANIA

**CONSORZIO DI BONIFICA "VELIA"**  
 Località Piano della Rocca, 84060 - Prignano Cilento (SA)  
 Tel. 0974/837206 - Fax. 0974/837154 - Pec: consorziovelia@pec.it - www.conorziovelia.com

**PIANO STRAORDINARIO DI DIFESA IDROGEOLOGICA DEGLI ALVEI NATURALI NEI BACINI DEL FIUME ALENTO E DELLA FIUMARELLA DI ASCEA**

**FIUME ALENTO**  
*Interventi integrati di mitigazione del rischio idrogeologico e di tutela e recupero degli ecosistemi e della biodiversità dei bacini del fiume Aleno e della Fiumarella di Ascea*

1° LOTTO ESECUTIVO

Livello di progettazione:  Fatib. tecnico - economica  Progetto definitivo  Progetto esecutivo

Cod. elaborato: F1a | Scala: Varie | Data: Giugno 2023 | Revisione: 1 2 3 4 5 6

Titolo elaborato: **Fiume Aleno**  
 (Ripristino briglie danneggiate a monte e valle dell'invaso di Piano della Rocca)





TIPOLOGIA ELABORATO:  Descrittivo  Grafico  Calcolo  
 Economico  Sicurezza  Disciplinare/Contrattuale  Altro

PROGETTISTA: Vella Ingegneria e Servizi Srl  
 Ing. Gaetano Suppa  
 Iscritto all'Albo degli Ingegneri di Salerno n. 1854 dal 12.09.1983

R.U.P.: Consorzio di Bonifica "Velia"  
 Ing. Marcello Nicodemo  
 Iscritto all'Albo degli Ingegneri di Salerno n. 1931 dal 16.04.1984

GEOLOGO: Dott. Geol. Vincenzo Siero  
 Iscritto all'Albo dei Geologi della Regione Campania n. 1378 dal 08.09.1995

Riferimenti archivio digitale: N.34b.2019/Ve.Ing. | CUP: E16J16001960005

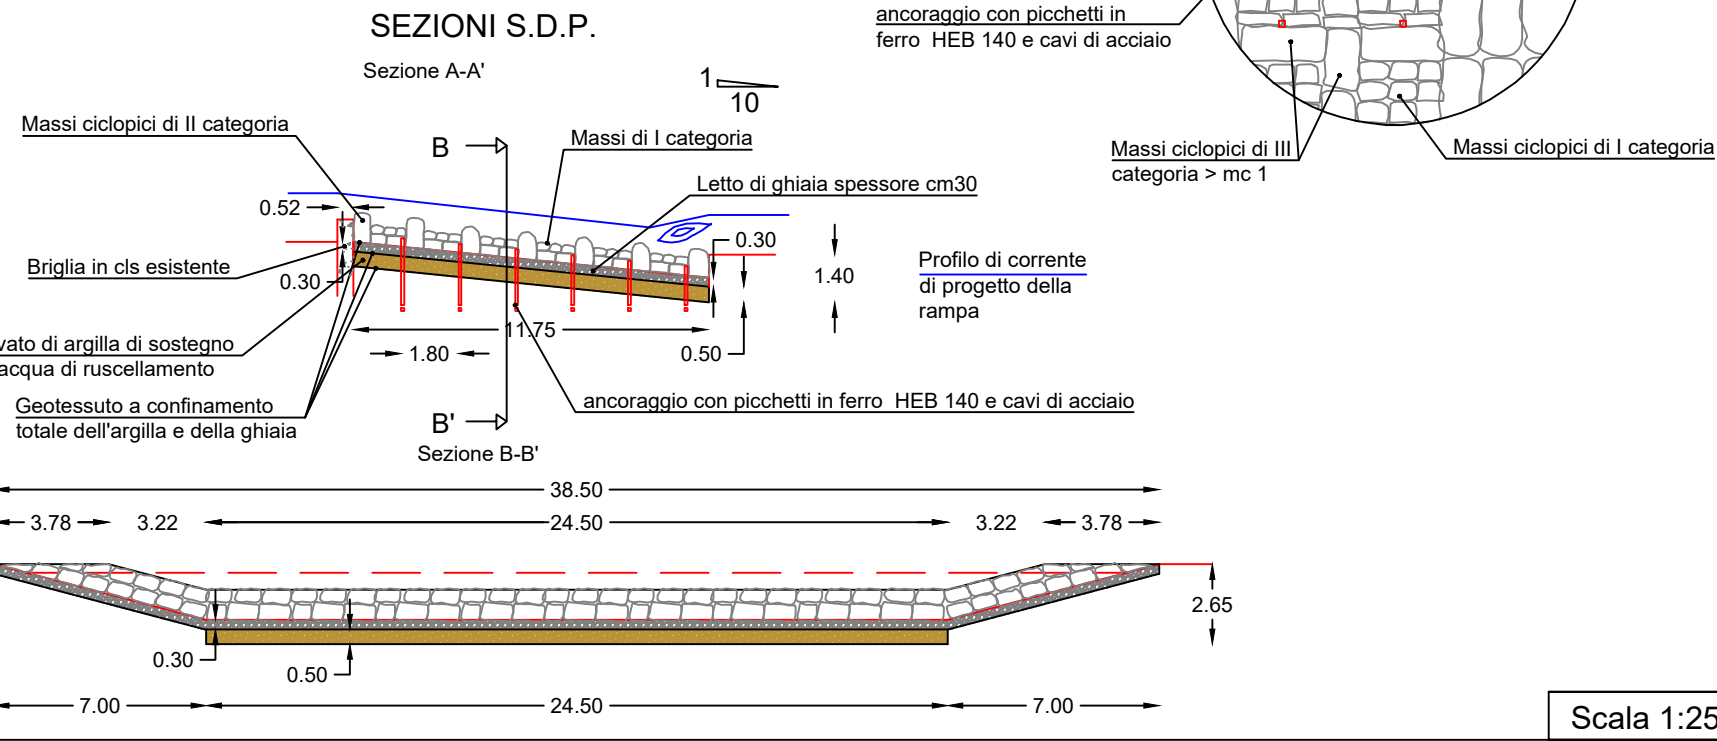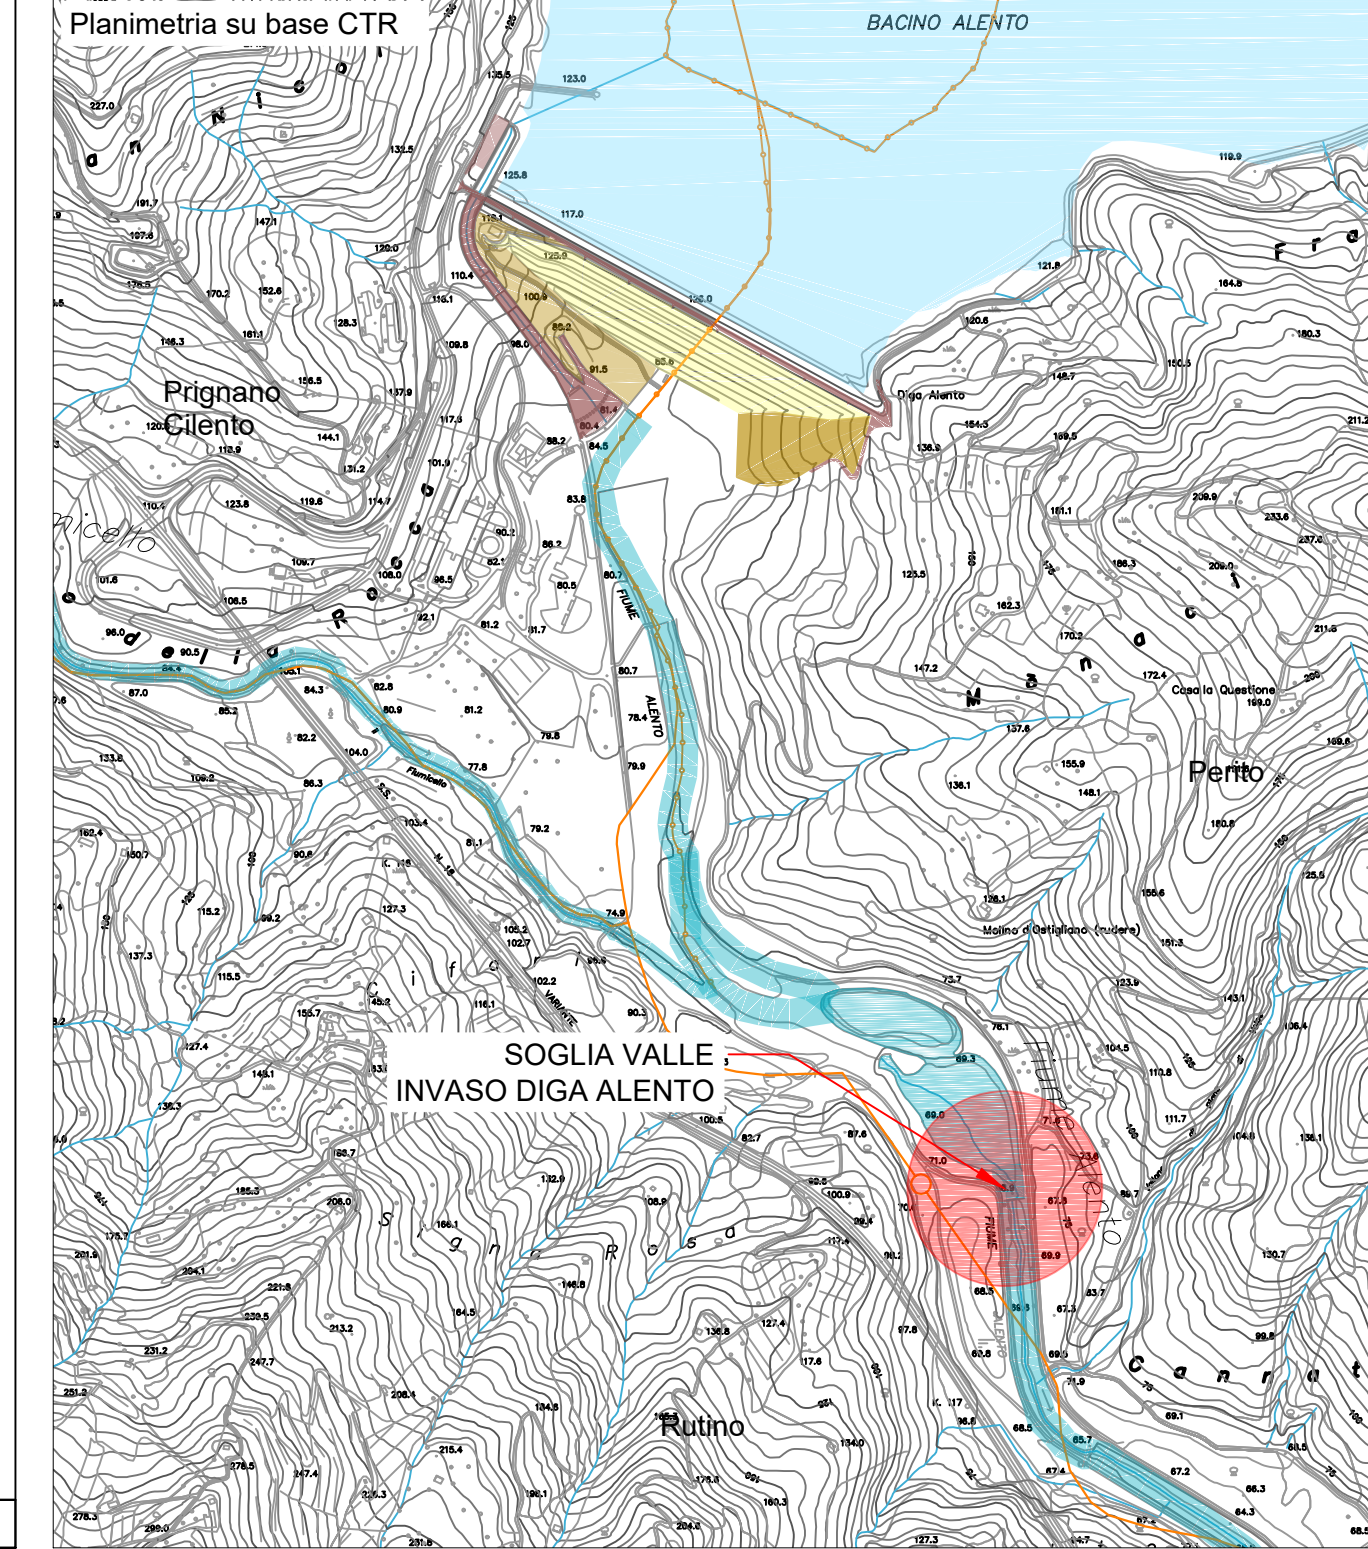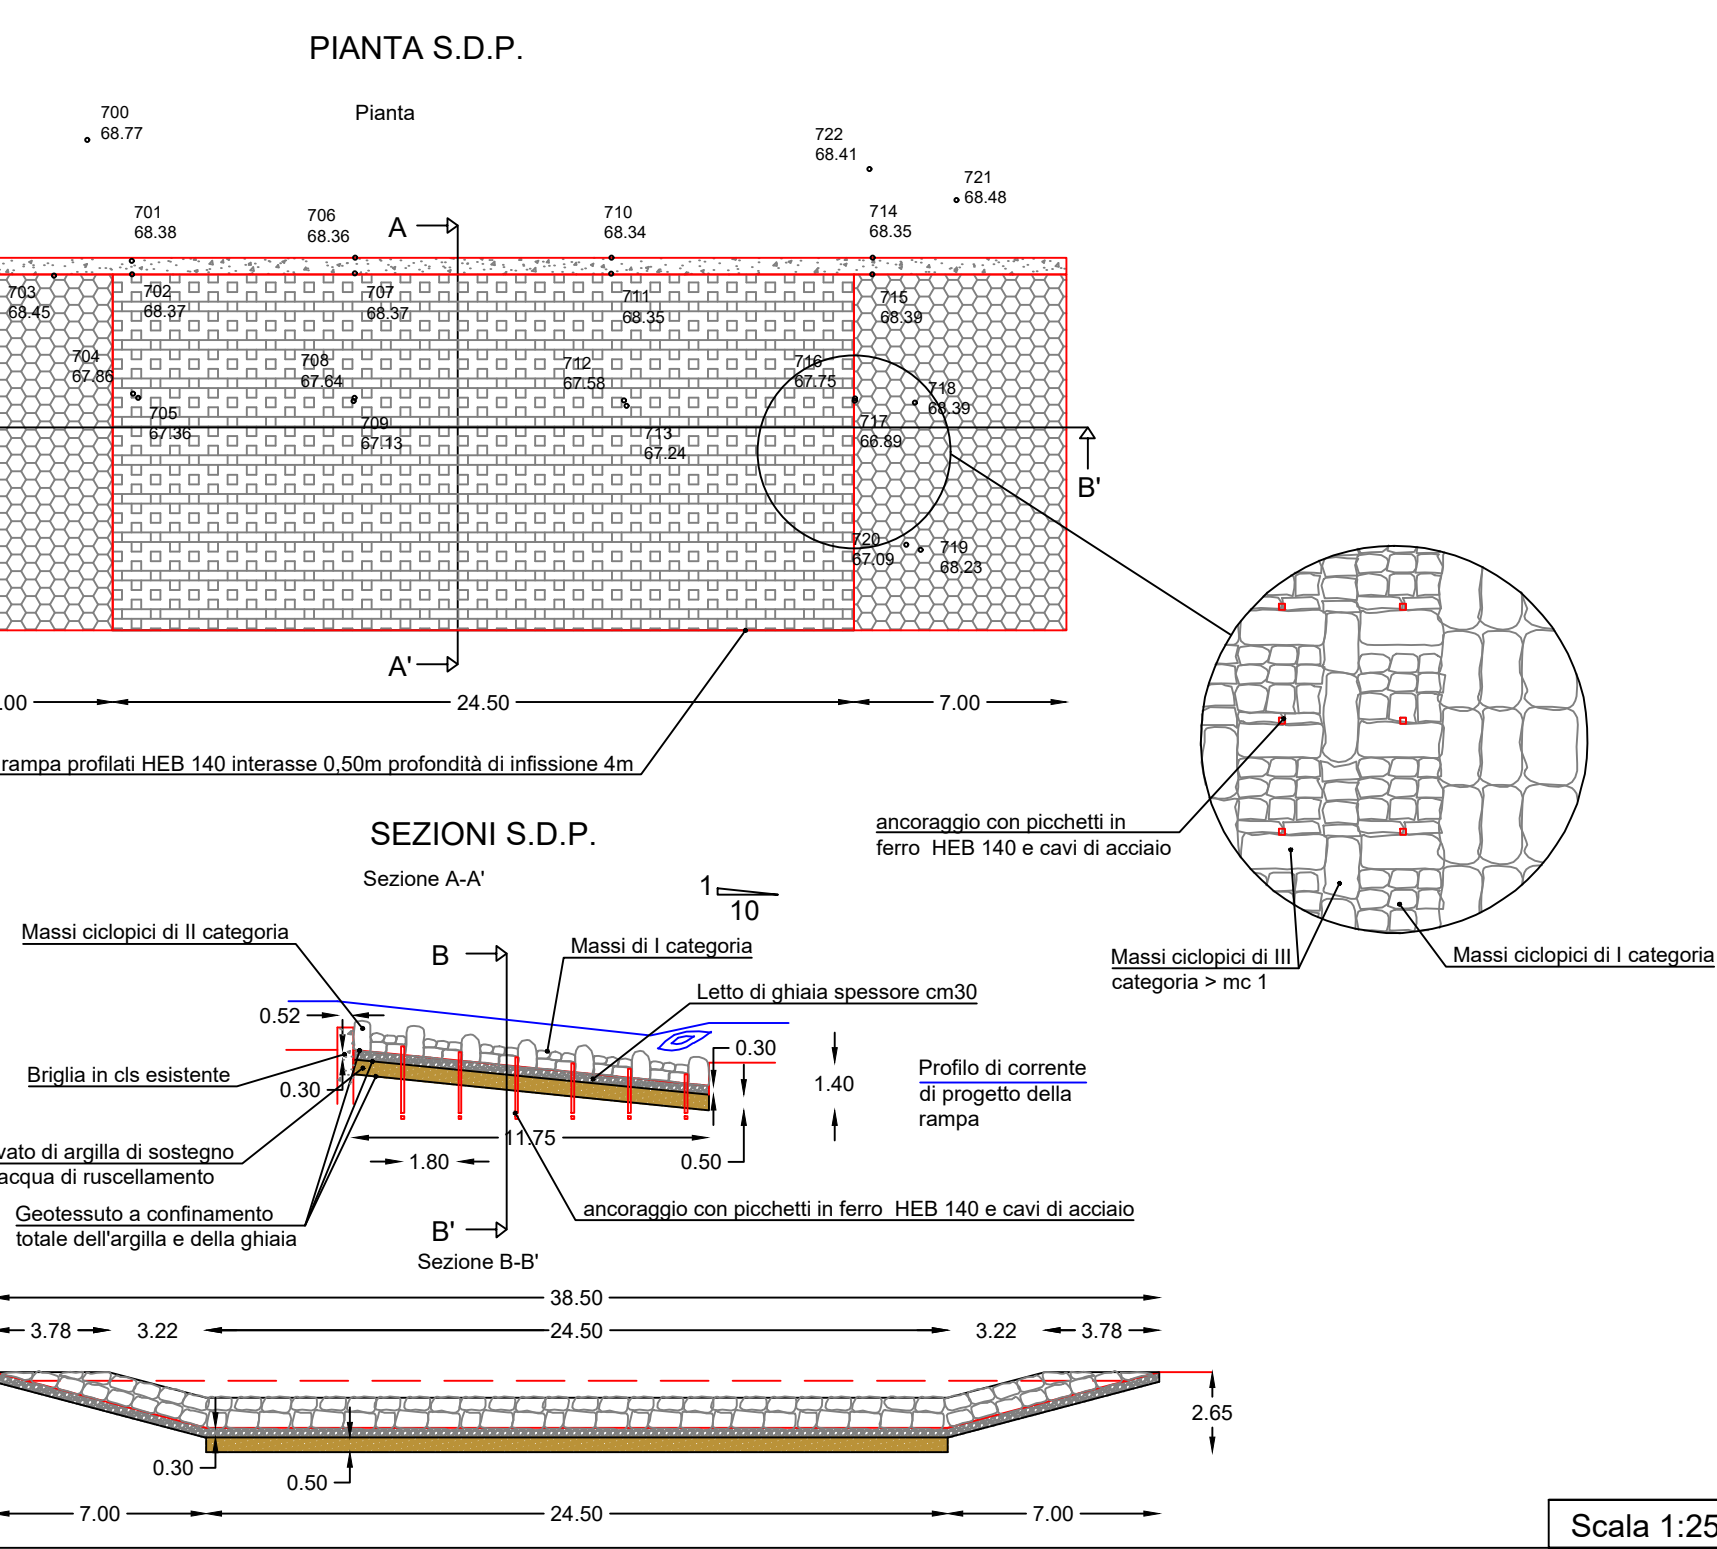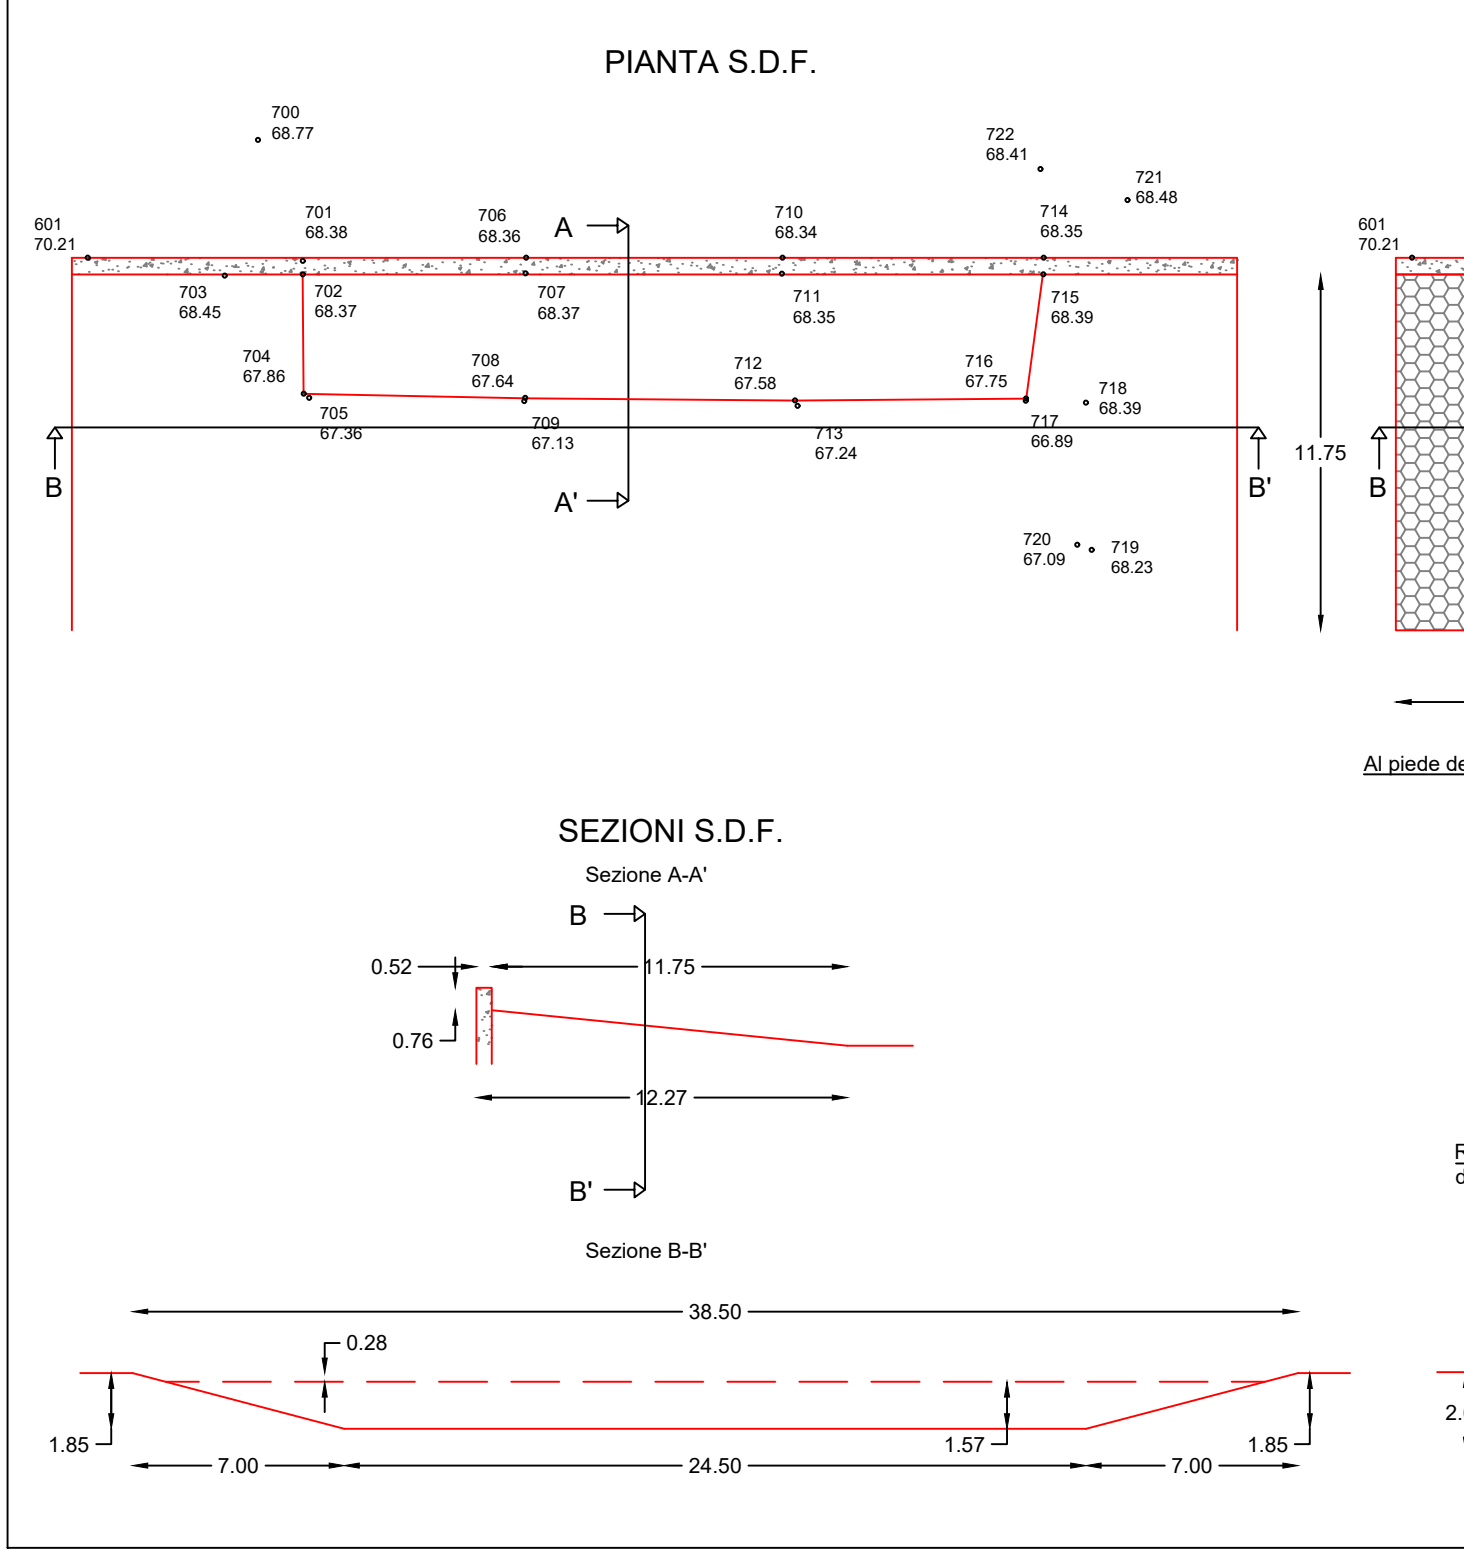

Scala 1:250