Sez. 1 - Progr. 0+000.00
Scala 1:100
Q.Rif. 0.00m

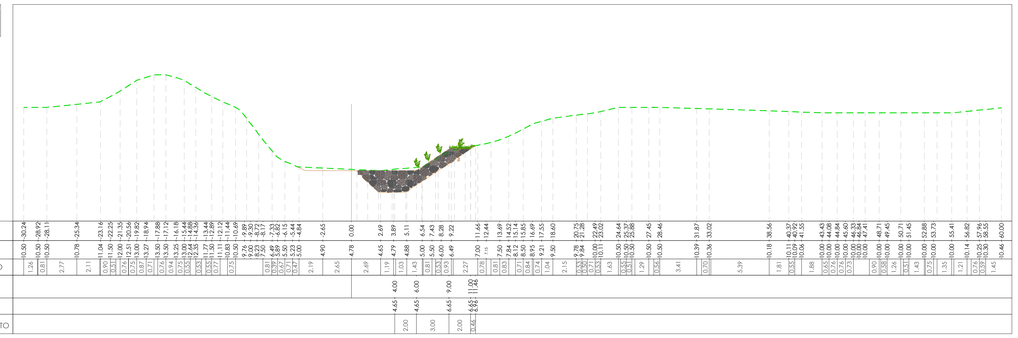

Sez. 2 - Progr. 0+025.35
Scala 1:100
Q.Rif. 0.00m

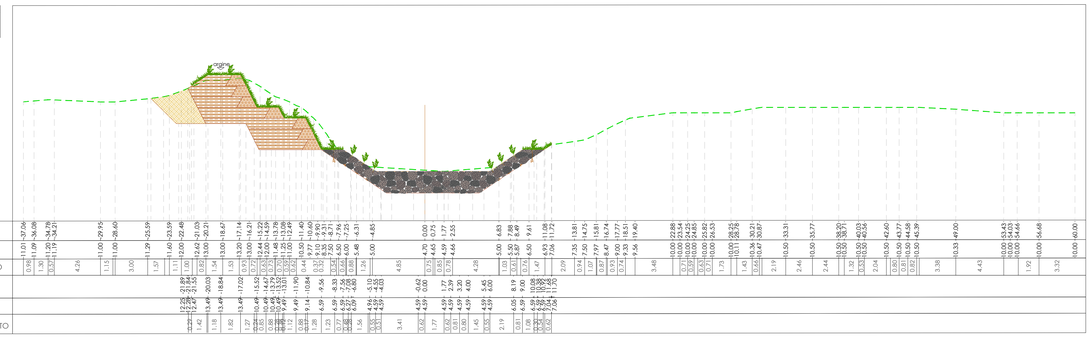

Sez. 3 - Progr. 0+040.00
Scala 1:100
Q.Rif. 0.00m

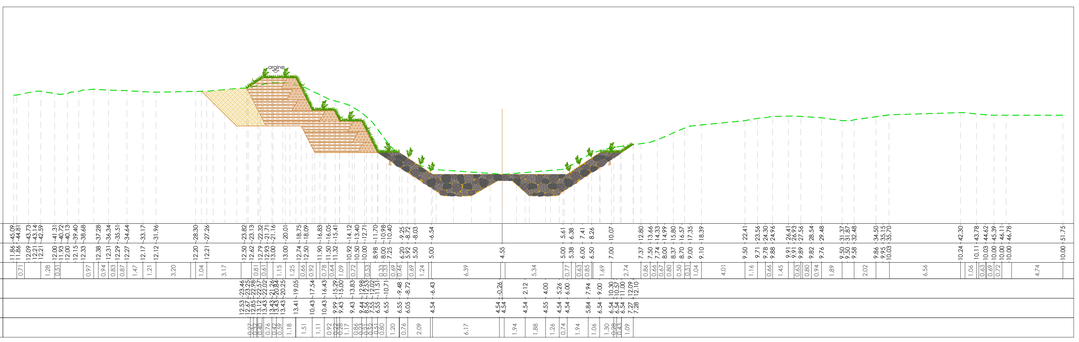

Sez. 4 - Progr. 0+060.00
Scala 1:100
Q.Rif. 0.00m

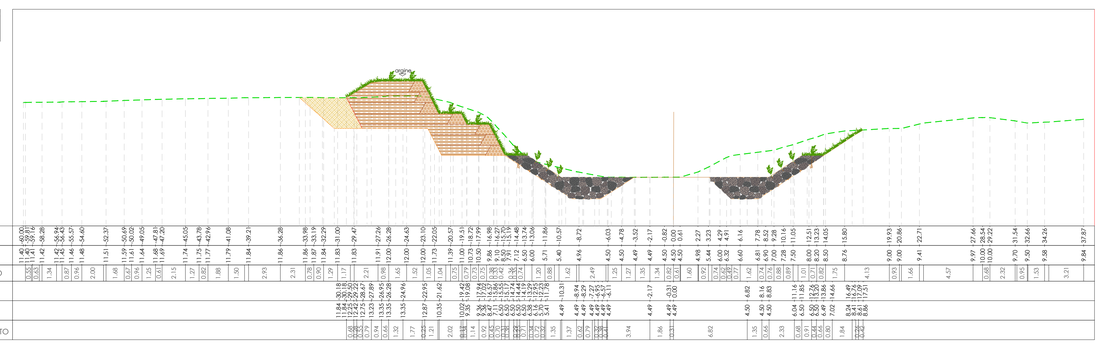

Sez. 5 - Progr. 0+072.69
Scala 1:100
Q.Rif. 0.00m

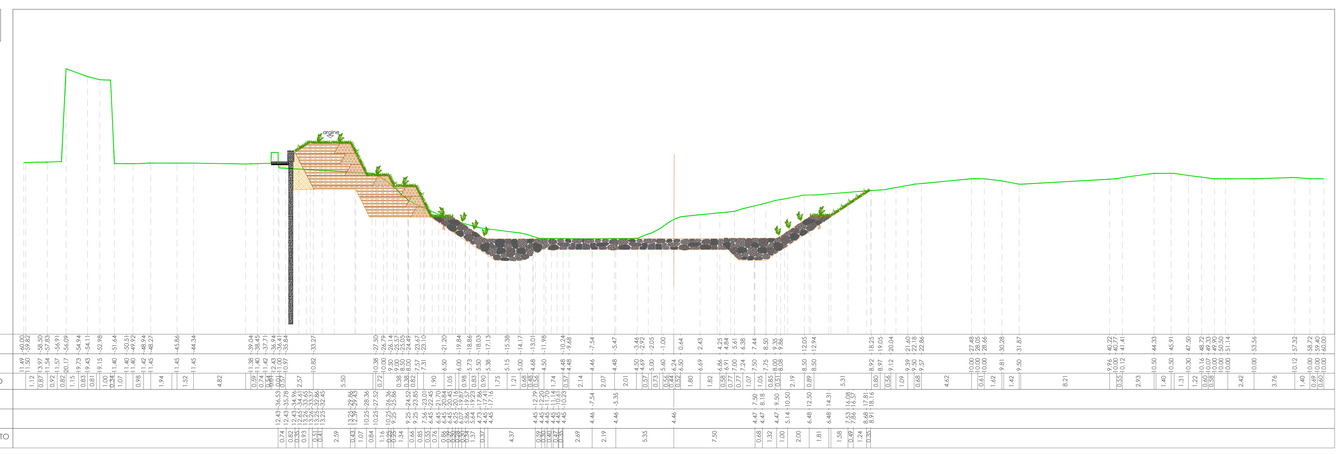

Sez. 6 - Progr. 0+080.00
Scala 1:100
Q.Rif. 0.00m

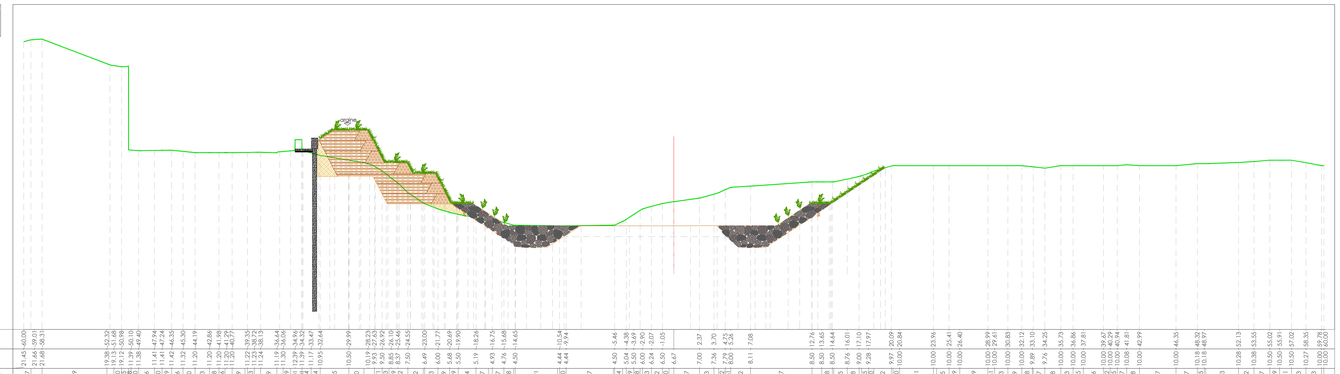

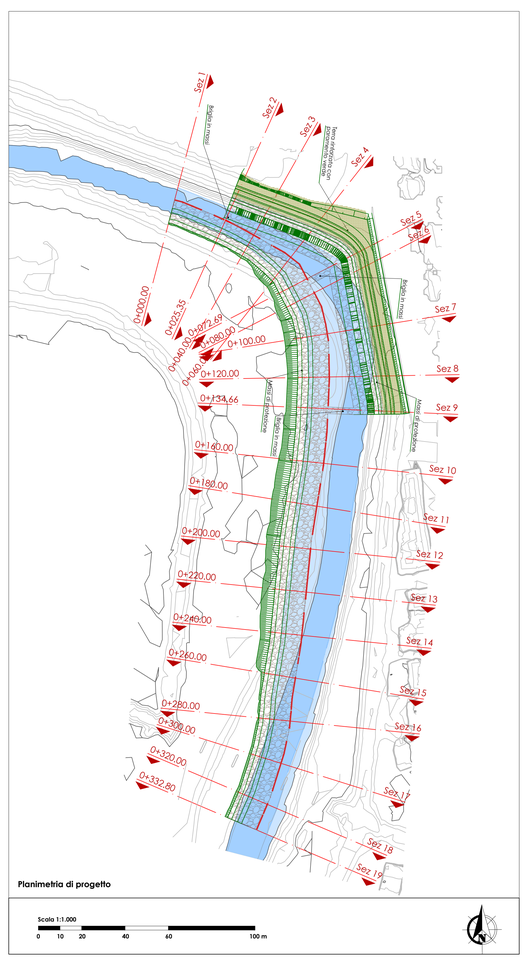

Planimetria di progetto

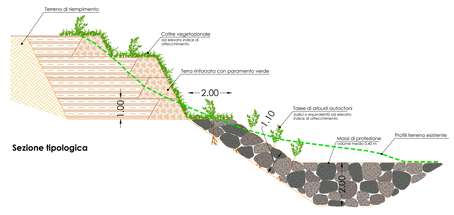

Sezione tipologica

POC Campania FSC 2014-2020

Progetto cofinanziato dal POC Campania 2014-2020

REGIONE CAMPANIA

CONSORZIO DI BONIFICA "VELIA"

Località Piano della Rocca, 84060 - Prignano Cilento (SA)
Tel. 0974/837206 - Fax. 0974/837154 - Pec: consorziovelia@pec.it - www.consorziovelia.com

PIANO STRAORDINARIO DI DIFESA IDROGEOLOGICA DEGLI ALVEI NATURALI NEI BACINI DEL FIUME ALENTO E DELLA FIUMARELLA DI ASCEA

FIUME ALENTO

Interventi integrati di mitigazione del rischio idrogeologico e di tutela e recupero degli ecosistemi e della biodiversità dei bacini del fiume Alento e della Fiumarella di Ascea

1° LOTTO ESECUTIVO

Livello di progettazione			
Fattib. tecnico - economica ☐	Progetto definitivo ☐	Progetto esecutivo ■	

Cod. elaborato	Scala	Data	Revisione
F1b3	Varie	Giugno 2023	1 2 3 4 5 6

Titolo elaborato

Fiume Alento
Sistemazione argine Velina
(Sezioni da 1 a 6)

TIPOLOGIA ELABORATO			
☐ Economico	☐ Sicurezza	☐ Disciplinare/Contrattuale	☐ Altro
	☐ Descrittivo	■ Grafico	☐ Calcolo

PROGETTISTA
Velia Ingegneria e Servizi Srl
Ing. Gaetano Suppa
Iscritto all'Albo degli Ingegneri di Salerno n. 1854 dal 12.09.1983

GEOLOGO
Dott. Geol. Vincenzo Siervo
Iscritto all'Albo del Geologi della Regione Campania n. 1378 dal 08.09.1995

R.U.P.
Consorzio di Bonifica "Velia"
Ing. Marcello Nicodemo
Iscritto all'Albo degli Ingegneri di Salerno n. 1931 dal 16.04.1984

Riferimenti archivio digitale: N.34b.2019/Ve.Ing.

CUP: E16J16001960005