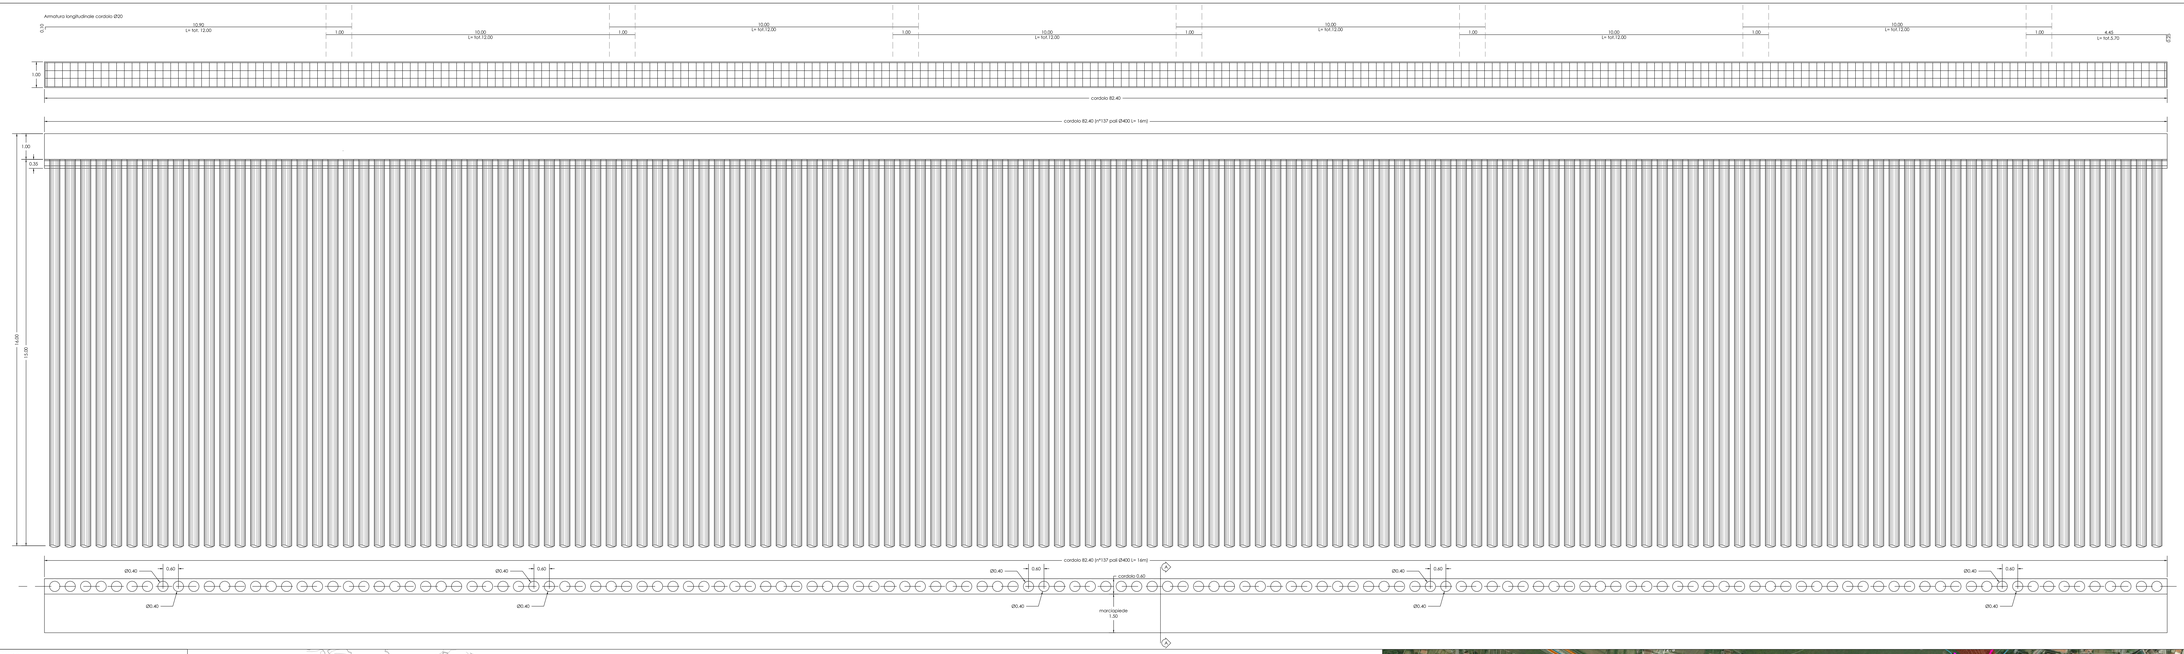

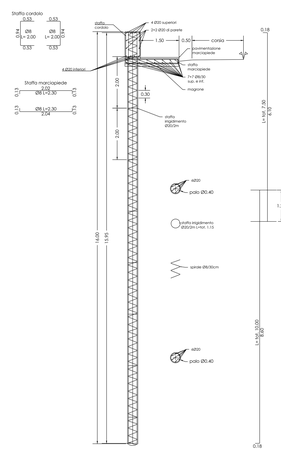

LEGENDA

AREA DI INTERVENTO - PALIFICATA

Scala 1:500

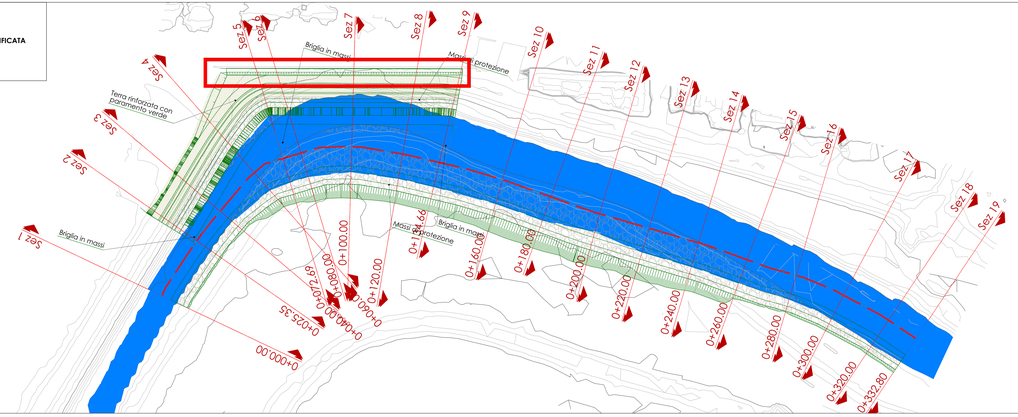

Progetto cofinanziato dal POC Campania 2014-2020

CONSORZIO DI BONIFICA "VELIA"

Località Piano della Rocca, 84040 - Prignano Cilento (SA)

tel. 0974/837206 - Fax. 0974/837154 - Pec: consorziovelia@pec.it - www.consorziovelia.com

PIANO STRAORDINARIO DI DIFESA IDROGEOLOGICA DEGLI ALVEI NATURALI NEI BACINI DEL FIUME ALENTO E DELLA FIUMARELLA DI ASCEA

Interventi integrati di mitigazione del rischio idrogeologico e di tutela e recupero degli ecosistemi e della biodiversità dei bacini del fiume Alento e della fiumarella di Ascea

1° LOTTO ESECUTIVO

Livello di progettazione: Fattib. tecnico - economica ☐ Progetto definitivo ☐ Progetto esecutivo ■

Cod. elaborato: G3d | Data: Varie | Edizione: Giugno 2023

Nome elaborato:

Fiume Alento

Sistemazione argine Velina

Grafici strutturali e carpenterie - Palificata

TIPOLOGIA ELABORATO			
☐ Descrittivo	■ Grafico	☐ Calcolo	
☐ Economico	☐ Sicurezza	☐ Discipline/Contrattuale	☐ Altro

PROGETTISTA
Vetta Ingegneria e Servizi Srl
Ing. Gaetano Suppa
Iscritto all'Albo degli Ingegneri di Salerno n. 1854 dal 12.09.1983

R.U.P.
Consorzio di Bonifica "Velia"
Ing. Marcello Nicodemo
Iscritto all'Albo degli Ingegneri di Salerno n. 1931 dal 16.04.1986

GEOLOGO
Dott. Geol. Vincenzo Sierro
Iscritto all'Ordine dei Geologi della Regione Campania n. 1278 dal 06.04.1995

Riferimenti archivio digitale: N.346-2019/Vie.ing. | CUP: E16J14001960005