




	Cicerale	503061		
Prignano Cilento				
Rutino	503063	Perito		
Lustra	503104	503101		
		503102	Orria	
Omignano	503141			503151
			Salento	
	503142	503153		Vallo della Lucania
Casal Velino	519021	519034		Castelnuovo Cilento
				Ceraso
	519022	519033		Ascea

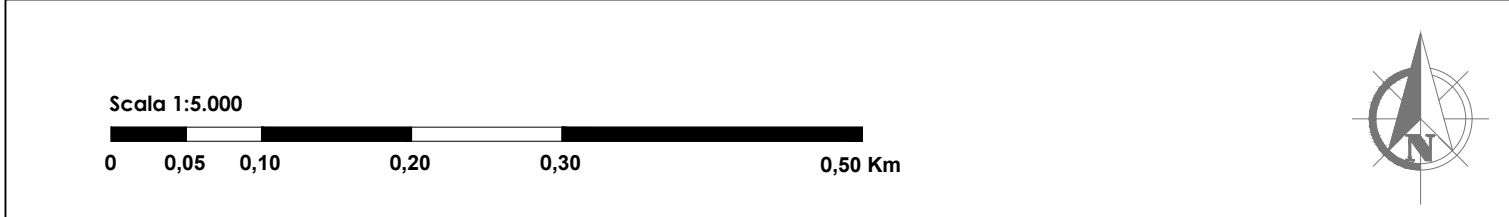

POC 14.70

CAMPANIA

Progetto cofinanziato dal POC Campania 2014-2020

CONSORZIO DI BONIFICA "VELIA"

Località Piano della Rocca, 84060 - Prignano Cilento (SA)

Tel. 0974/837206 - Fax. 0974/837154 - Pec: consorziovelia@pec.it - www.consorziovelia.com

FIUME ALENTO

Interventi integrati di mitigazione del rischio idrogeologico e di tutela e recupero degli ecosistemi e della biodiversità dei bacini del fiume Aliento e della Fiumarella di Ascea

1° LOTTO ESECUTIVO

livello di progettazione

Fattib. tecnico - economica ☐ Progetto definitivo ☐ Progetto esecutivo ☒

Cod. elaborato

H2.1g

Scala

1:5.000

Data

Giugno 2023

Revisione

1

2

3

4

5

6

Titolo elaborato

Aree di allagamento (tempo di ritorno 5 anni)
(Quadrante 519021)

TIPOLOGIA ELABORATO

☐ Descrittivo

☒ Grafico

☐ Calcolo

☐ Economico

☐ Sicurezza

☐ Disciplinare/Contrattuale

☐ Altro

PROGETTISTA

Velia Ingegneria e Servizi Srl

Ing. Gaetano Suppa

Iscritto all'Albo degli Ingegneri di Salerno n. 1854 dal 12.09.1983

GEOLOGO

Dott. Geol. Vincenzo Siero

Iscritto all'Albo dei Geologi della Regione Campania n. 1378 dal 08.09.1995

R.U.P.

Consorzio di Bonifica "Velia"

Ing. Marcello Nicodemo

Iscritto all'Albo degli Ingegneri di Salerno n. 1931 dal 16.04.1984

Riferimenti archivio digitale: N.34b.2019/Ve.Ing.

CUP: E16J16001960005