




Cicerale	503061			
Prignano Cilento				
Rutino	503063	Perito		
Lustra	503104	503101		
		503102	Orria	
Omignano	503141			503151
		Salento		
	503142	503153		Vallo della Lucania
Casal Velino				Castelnuovo Cilento
	519021	519034		Ceraso
	519022	519033		Ascea

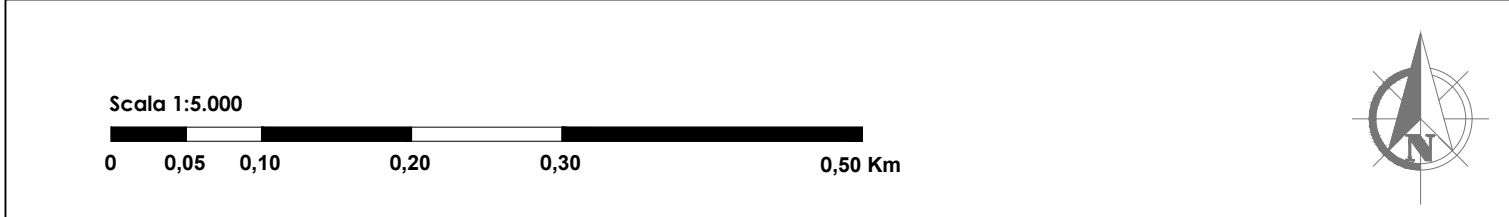

POC 14.20

CAMPANIA

Progetto cofinanziato dal POC Campania 2014-2020

REGIONE CAMPANIA

CONSORZIO DI BONIFICA "VELIA"

Località Piano della Rocca, 84060 - Prignano Cilento (SA)

Tel. 0974/837206 - Fax. 0974/837154 - Pec: consorziovelia@pec.it - www.consorziovelia.com

FIUME ALENTO

*Interventi integrati di mitigazione del rischio idrogeologico e di tutela e recupero degli ecosistemi e della biodiversità dei bacini del fiume Alento e della Fiumarella di Ascea*

1° LOTTO ESECUTIVO

livello di progettazione

Fattib. tecnico - economica ☐ Progetto definitivo ☐ Progetto esecutivo ☒

Cod. elaborato

H3.1h

Scala

1:5.000

Data

Giugno 2023

Revisione

1

2

3

4

5

6

Titolo elaborato

Aree di allagamento (tempo di ritorno 30 anni)  
(Quadrante 519022)

TIPOLOGIA ELABORATO

☐ Descrittivo

☒ Grafico

☐ Calcolo

☐ Economico

☐ Sicurezza

☐ Disciplinare/Contrattuale

☐ Altro

**PROGETTISTA**

Velia Ingegneria e Servizi Srl

**Ing. Gaetano Suppa**

iscritto all'Albo degli Ingegneri di Salerno n. 1854 dal 12.09.1983

**GEOLOGO**

**Dott. Geol. Vincenzo Siervo**

iscritto all'Albo dei Geologi della Regione Campania n. 1378 dal 08.09.1995

**R.U.P.**

Consorzio di Bonifica "Velia"

**Ing. Marcello Nicodemo**

iscritto all'Albo degli Ingegneri di Salerno n. 1931 dal 16.04.1984

Riferimenti archivio digitale: N.34b.2019/Ve.Ing.

CUP: E16J16001960005