Profilo: Profilo Tr = 300 anni
Scala : 2000:200
Q.Rif. : 0.00

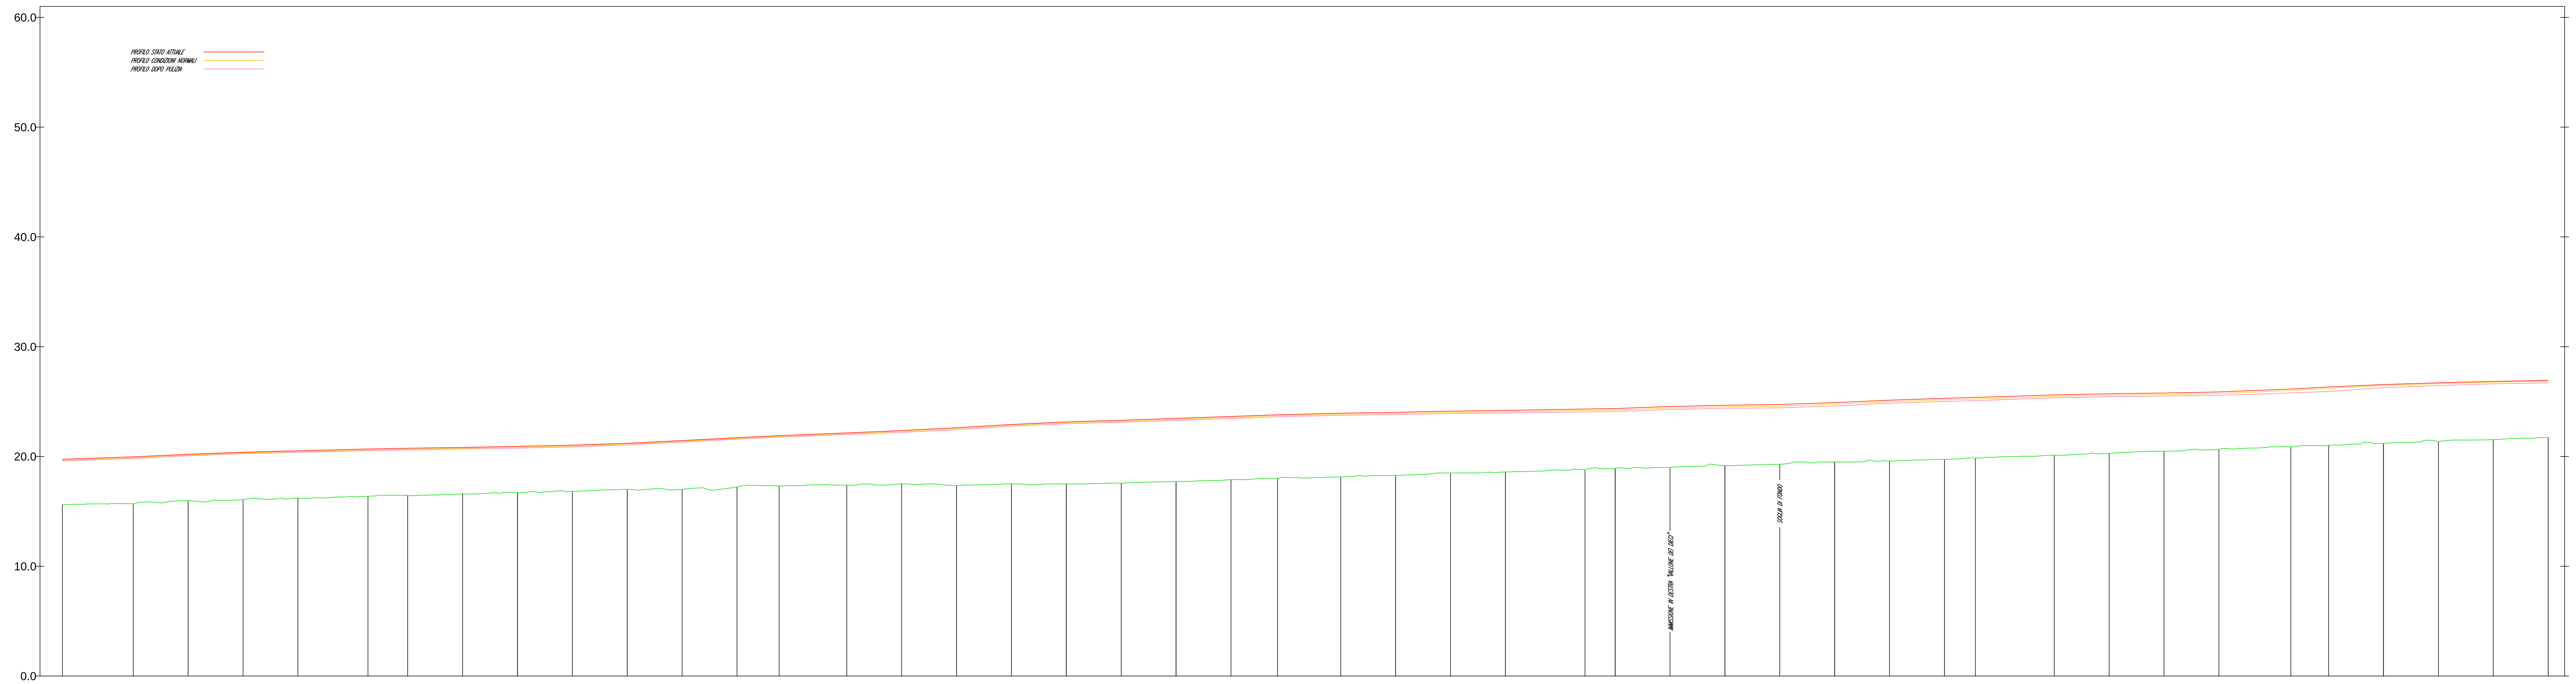

NUMERO SEZIONE	DISTANZE PROGRESSIVE	DISTANZE PARZIALI	QUOTE FONDO	QUOTE IDRICHE-STATO ATTUALE	QUOTE IDRICHE-IN CONDIZIONI NORMALI	QUOTE IDRICHE-DOPO PULIZIA
208	11+785.40	64,60	15.63	19.74	19.67	19.59
209	11+850.00	50,00	15.69	19.97	19.89	19.82
210	11+900.00	50,00	15.98	20.20	20.13	20.06
211	11+950.00	50,00	16.07	20.39	20.33	20.26
212	12+000.00	63,83	16.23	20.52	20.45	20.38
213	12+063.83	36,17	16.37	20.68	20.60	20.53
214	12+100.00	50,00	16.45	20.75	20.67	20.60
215	12+150.00	50,00	16.60	20.83	20.75	20.68
216	12+200.00	50,00	16.71	20.92	20.84	20.76
217	12+250.00	50,00	16.82	21.03	20.95	20.87
218	12+300.00	50,00	17.00	21.20	21.13	21.05
219	12+350.00	50,00	17.00	21.45	21.39	21.32
220	12+400.00	38,34	17.22	21.71	21.64	21.57
221	12+438.34	61,66	17.32	21.90	21.83	21.76
222	12+500.00	50,00	17.38	22.15	22.07	22.00
223	12+550.00	50,00	17.50	22.36	22.28	22.19
224	12+600.00	50,00	17.36	22.62	22.53	22.44
225	12+650.00	50,00	17.50	22.92	22.84	22.76
226	12+700.00	50,00	17.50	23.15	23.07	22.98
227	12+750.00	50,00	17.56	23.30	23.21	23.12
228	12+800.00	50,00	17.70	23.47	23.38	23.28
229	12+850.00	42,45	17.89	23.65	23.56	23.46
230	12+892.45	57,55	18.00	23.80	23.71	23.61
231	12+950.00	50,00	18.14	23.94	23.85	23.75
232	13+000.00	50,00	18.28	24.03	23.93	23.82
233	13+050.00	50,00	18.50	24.13	24.02	23.91
234	13+100.00	72,54	18.59	24.20	24.08	23.97
235	13+172.54	27,46	18.78	24.32	24.20	24.06
236	13+200.00	50,00	18.90	24.37	24.23	24.09
237	13+250.00	50,00	19.01	24.55	24.42	24.28
238	13+300.00	50,00	19.16	24.66	24.53	24.39
239	13+350.00	50,00	19.29	24.74	24.59	24.43
240	13+400.00	50,00	19.50	24.91	24.76	24.60
241	13+450.00	50,00	19.58	25.13	24.99	24.85
242	13+500.00	28,18	19.73	25.30	25.17	25.02
243	13+528.18	71,82	19.84	25.38	25.24	25.09
244	13+600.00	50,00	20.11	25.61	25.48	25.35
245	13+650.00	50,00	20.29	25.71	25.58	25.44
246	13+700.00	50,00	20.47	25.78	25.64	25.51
247	13+750.00	65,54	20.63	25.88	25.74	25.57
248	13+815.54	34,46	20.88	26.14	26.01	25.79
249	13+850.00	50,00	21.01	26.33	26.21	25.92
250	13+900.00	50,00	21.18	26.56	26.47	26.26
251	13+950.00	50,00	21.37	26.71	26.63	26.47
252	14+000.00	50,00	21.54	26.84	26.76	26.62
253	14+050.00		21.73	26.94	26.86	26.71

Profilo: Profilo Tr = 300 anni
Scala : 2000:200
Q.Rif. : -10.00

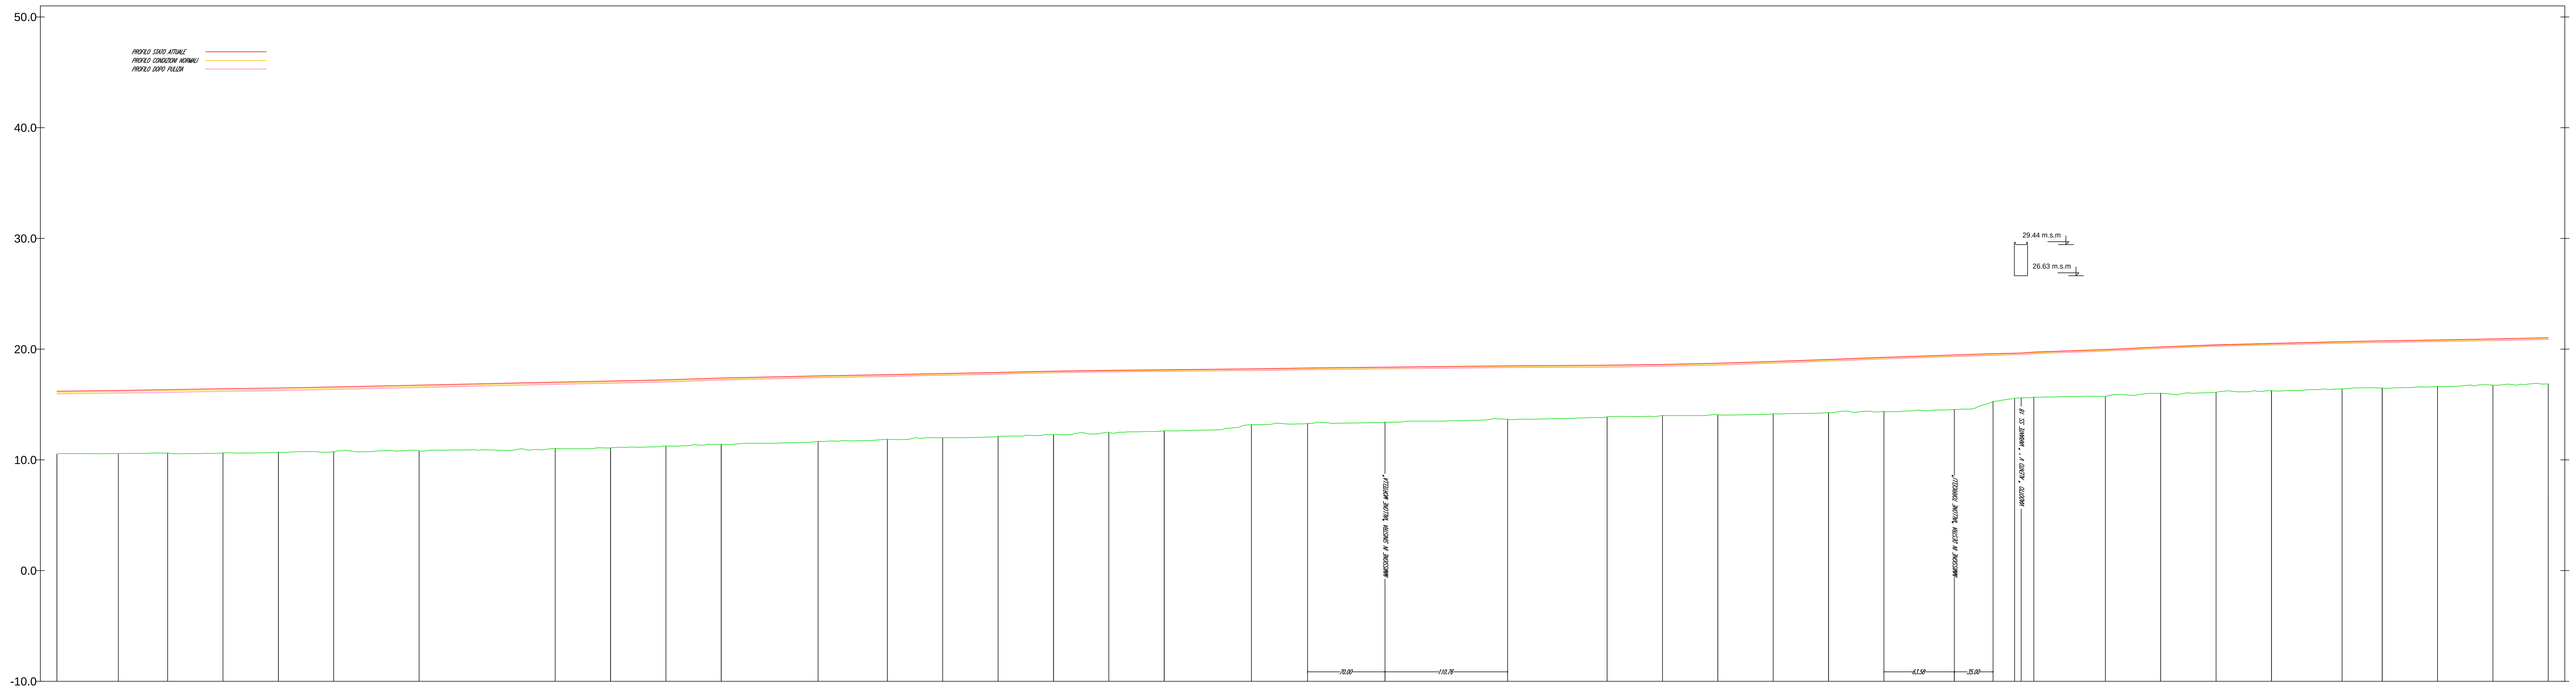

NUMERO SEZIONE	DISTANZE PROGRESSIVE	DISTANZE PARZIALI	QUOTE FONDO	QUOTE IDRICHE-STATO ATTUALE	QUOTE IDRICHE-IN CONDIZIONI NORMALI	QUOTE IDRICHE-DOPO PULIZIA
179	10+000.00	55,51	10.50	16.20	16.09	15.96
180	10+055.51	44,49	10.53	16.27	16.16	16.03
181	10+100.00	50,00	10.57	16.34	16.23	16.09
182	10+150.00	50,00	10.60	16.43	16.32	16.19
183	10+200.00	50,00	10.65	16.49	16.37	16.25
184	10+250.00	77,08	10.70	16.59	16.48	16.36
185	10+327.08	122,92	10.78	16.75	16.64	16.53
186	10+450.00	50,00	11.00	17.02	16.93	16.82
187	10+500.00	50,00	11.06	17.12	17.02	16.92
188	10+550.00	50,00	11.21	17.23	17.13	17.03
189	10+600.00	87,43	11.36	17.39	17.30	17.21
190	10+687.43	62,57	11.63	17.59	17.50	17.42
191	10+750.00	100,00	11.83	17.70	17.61	17.53
192	10+850.00	50,00	12.09	17.90	17.82	17.74
193	10+900.00	50,00	12.23	18.01	17.94	17.86
194	10+950.00	50,00	12.44	18.09	18.02	17.94
195	11+000.00	78,80	12.59	18.14	18.07	17.99
196	11+078.80	50,65	13.15	18.22	18.14	18.06
197	11+129.45	180,76	13.25	18.30	18.22	18.14
198	11+310.21	89,79	13.63	18.49	18.41	18.33
199	11+400.00	50,00	13.85	18.55	18.46	18.37
200	11+450.00	50,00	13.98	18.62	18.54	18.45
201	11+500.00	50,00	14.02	18.73	18.64	18.55
202	11+550.00	50,00	14.12	18.89	18.81	18.73
203	11+600.00	50,00	14.24	19.07	18.99	18.92
204	11+650.00	98,58	14.34	19.26	19.19	19.11
205	11+748.58	19,44	15.24	19.59	19.51	19.44
206	11+768.03	5,99	15.52	19.64	19.57	19.49
207	11+774.01	11,39	15.57	19.65	19.58	19.49
208	11+785.40	64,60	15.63	19.74	19.67	19.59
209	11+850.00	50,00	15.69	19.97	19.89	19.82
210	11+900.00	50,00	15.98	20.20	20.13	20.06
211	11+950.00	50,00	16.07	20.39	20.33	20.26
212	12+000.00	63,83	16.23	20.52	20.45	20.38
213	12+063.83	36,17	16.37	20.68	20.60	20.53
214	12+100.00	50,00	16.45	20.75	20.67	20.60
215	12+150.00	50,00	16.60	20.83	20.75	20.68
216	12+200.00	50,00	16.71	20.92	20.84	20.76
217	12+250.00		16.82	21.03	20.95	20.87

Progetto cofinanziato dal POC Campania 2014-2020

REGIONE CAMPANIA

CONSORZIO DI BONIFICA "VELIA"

Località Piano della Rocca, 84060 - Prignano Cilento (SA)
Tel. 0974/837206 - Fax. 0974/837154 - Pec: consorziovelia@pec.it - www.consorziovelia.com

PIANO STRAORDINARIO DI DIFESA IDROGEOLOGICA DEGLI ALVEI NATURALI NEI BACINI DEL FIUME ALENTO E DELLA FIUMARELLA DI ASCEA

FIUME ALENTO

Interventi integrali di mitigazione del rischio idrogeologico e di tutela e recupero degli ecosistemi e della biodiversità dei bacini del fiume Alento e della Fiumarella di Ascea

1° LOTTO ESECUTIVO

Livello di progettazione
Fattib. tecnico - economica ☐ Progetto definitivo ☐ Progetto esecutivo ■

Cod. elaborato	Scala	Data	Revisione
H6.2d	1:2.000/200	Giugno 2023	0 1 2 3 4 5

Titolo elaborato

Aree di allagamento (tempo di ritorno 300 anni)

Profili (sez. 253 - sez. 208 / sez. 217 - sez. 179)

TIPOLOGIA ELABORATO	☐ Descrittivo	■ Grafico	☐ Calcolo
	☐ Economico	☐ Sicurezza	☐ Disciplinare/Contrattuale	☐ Altro

PROGETTISTA
Velia Ingegneria e Servizi Srl
Ing. Gaetano Suppa
Iscritto all'Albo degli Ingegneri di Salerno n. 1804 dal 12.09.1983

R.U.P.
Consorzio di Bonifica "Velia"
Ing. Marcello Nicodemo
Iscritto all'Albo degli Ingegneri di Salerno n. 1931 dal 14.04.1984

GEOLOGO
Dott. Geol. Vincenzo Siervo
Iscritto all'Albo dei Geologi della Regione Campania n. 1378 dal 08.09.1995

Riferimenti archivio digitale: N.34b.2019/Ve.Ing.
CUP: E16J16001960005