


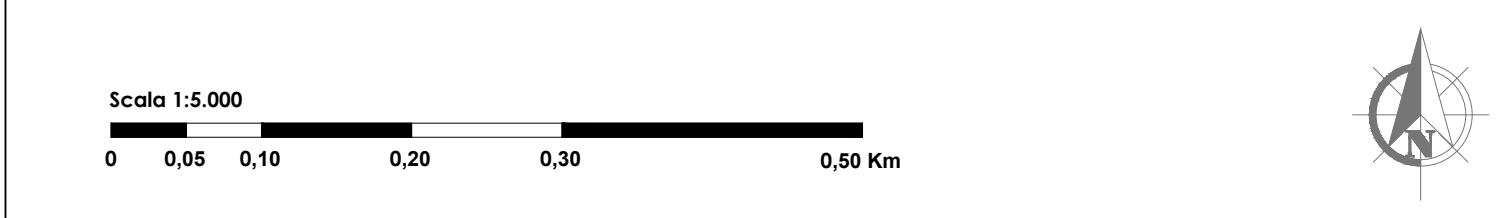

Cicerale	503061	<div>LEGENDA</div> <table><tr><th>Descrizione</th><th>Simbolo</th></tr><tr><td>Sezioni trasversali integrative</td><td></td></tr><tr><td>Sezioni Autorità di Bacino</td><td></td></tr></table>		Descrizione	Simbolo	Sezioni trasversali integrative		Sezioni Autorità di Bacino	
Descrizione	Simbolo								
Sezioni trasversali integrative									
Sezioni Autorità di Bacino									
Prignano Cilento									
Rutino	503063	Perito							
Lustra	503104	503101							
Omignano		503102	Orrio						
	503141								
Casal Velino	503142	503153	503151 Vallo della Lucania Castelnuovo Cilento Ceraso						
	519021	519034							
	519022	519033	Ascea						



Progetto cofinanziato dal POC Campania 2014-2020

CONSORZIO DI BONIFICA "VELIA"

Località Piano della Rocca, 84060 - Prignano Cilento (SA)

Tel. 0974/837206 - Fax. 0974/837154 - Pec: consorziovelia@pec.it - www.consorziovelia.com

PIANO STRAORDINARIO DI DIFESA IDROGEOLOGICA DEGLI ALVEI NATURALI NEI BACINI DEL FIUME ALENTO E DELLA FIUMARELLA DI ASCEA

FIUME ALENTO

Interventi integrati di mitigazione del rischio idrogeologico e di tutela e recupero degli ecosistemi e della biodiversità dei bacini del fiume Aliento e della Fiumarella di Ascea

1° LOTTO ESECUTIVO

Livello di progettazione

Fattib. tecnico - economica ☐ Progetto definitivo ☐ Progetto esecutivo ☒

Cod. elaborato

H8.1a

Scala

1:5.000

Data

Giugno 2023

Revisione

1

2

3

4

5

6

Titolo elaborato

Aree di allagamento  
Planimetria con indicazione delle sezioni  
(Quadrante 503063)

TIPOLOGIA ELABORATO

☐ Descrittivo

☒ Grafico

☐ Calcolo

☐ Economico

☐ Sicurezza

☐ Disciplinare/Contrattuale

☐ Altro

PROGETTISTA

Velia Ingegneria e Servizi Srl  
Ing. Gaetano Suppa  
Iscritto all'Albo degli Ingegneri di Salerno n. 1854 dal 12.09.1983

GEOLOGO

Dott. Geol. Vincenzo Sierro  
Iscritto all'Albo dei Geologi della Regione Campania n. 1376 dal 08.09.1995

R.U.P.

Consorzio di Bonifica "Velia"  
Ing. Marcello Nicodemo  
Iscritto all'Albo degli Ingegneri di Salerno n. 1931 dal 14.04.1984

Riferimenti archivio digitale: N.34b.2019/Ve.Ing.

CUP: E16J16001960005