


Cicerale	503061	<div>LEGENDA</div> <table><tr><th>Descrizione</th><th>Simbolo</th></tr><tr><td>Sezioni trasversali integrative</td><td></td></tr><tr><td>Sezioni Autorità di Bacino</td><td></td></tr></table>		Descrizione	Simbolo	Sezioni trasversali integrative		Sezioni Autorità di Bacino	
Descrizione	Simbolo								
Sezioni trasversali integrative									
Sezioni Autorità di Bacino									
Prignano Cilento									
Rufino	503063	Perito							
Lustra	503104	503101							
		503102	Orria						
		503141	Salento						
		503142	503153						
		519021	519034						
		519022	519033						
			Ascea						

503151

Vallo della Lucania

Castelnuovo Cilento

Ceraso

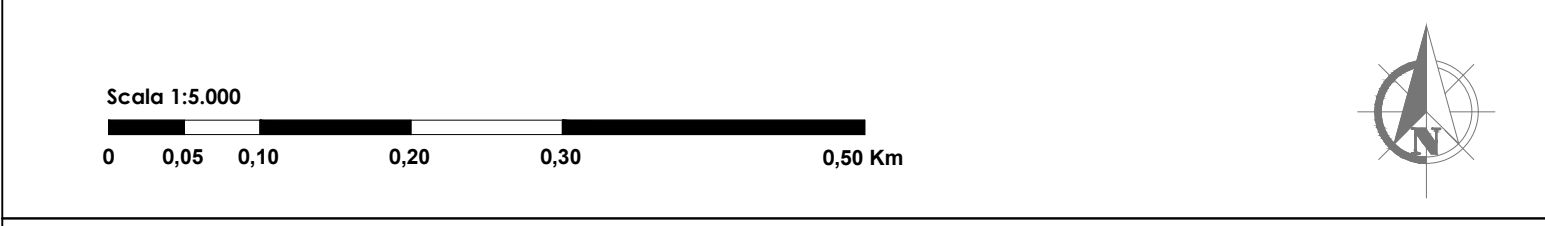

Progetto cofinanziato dal POC Campania 2014-2020

CONSORZIO DI BONIFICA "VELIA"

Località Piano della Rocca, 84060 - Prignano Cilento (SA)

Tel. 0974/837206 - Fax. 0974/837154 - Pec: consorziovelia@pec.it - www.consorziovelia.com

PIANO STRAORDINARIO DI DIFESA IDROGEOLOGICA DEGLI ALVEI NATURALI NEI BACINI DEL FIUME ALENTO E DELLA FIUMARELLA DI ASCEA

FIUME ALENTO

Interventi integrati di mitigazione del rischio idrogeologico e di tutela e recupero degli ecosistemi e della biodiversità dei bacini del fiume Alento e della Fiumarella di Ascea

1° LOTTO ESECUTIVO

Livello di progettazione

Fattib. tecnico - economica ☐ Progetto definitivo ☐ Progetto esecutivo ☒

Cod. elaborato

H8.1c

Scala

1:5.000

Data

Giugno 2023

Revisione

1 2 3 4 5 6

Titolo elaborato

Aree di allagamento

Planimetria con indicazione delle sezioni

(Quadrante 503101)

TIPOLOGIA ELABORATO

☐ Descrittivo

☒ Grafico

☐ Calcolo

☐ Economico

☐ Sicurezza

☐ Disciplinare/Contrattuale

☐ Altro

PROGETTISTA

Velia Ingegneria e Servizi Srl

Ing. Gaetano Suppa

Iscritto all'Albo degli Ingegneri di Salerno n. 1854 dal 12.09.1983

R.U.P.

Consorzio di Bonifica "Velia"

Ing. Marcello Nicodemo

Iscritto all'Albo degli Ingegneri di Salerno n. 1931 dal 1.6.04.1984

GEOLOGO

Dott. Geol. Vincenzo Siero

Iscritto all'Albo dei Geologi della Regione Campania n. 1376 dal 08.09.1995

Riferimenti archivio digitale: N.34b.2019/Ve.Ing.

CUP: E16J16001960005