




Cicerdie	503061		
Prignano Cilento			
Rufino	503063	Perito	
Lustra	503104	503101	
		503102	Orria
Omignano	503141		503151
			Salento
Casal Velino	503142	503153	Valla della Lucania Castelnuovo Cilento
	519021	519034	Ceraso
	519022	519033	Ascea

LEGENDA

Descrizione	Simbolo
Sezioni trasversali integrative	
Sezioni Autorità di Bacino	

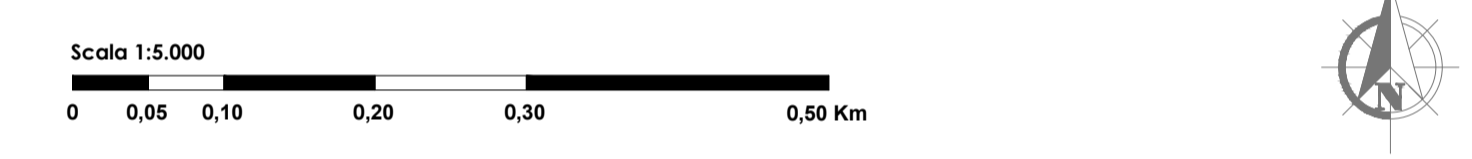



Progetto cofinanziato dal POC Campania 2014-2020




CONSORZIO DI BONIFICA "VELIA"
 Località Piano della Rocca, 84060 - Prignano Cilento (SA)
 Tel. 0974/837206 - Fax. 0974/837154 - Pec: consorziovelia@pec.it - www.consorziovelia.com

PIANO STRAORDINARIO DI DIFESA IDROGEOLOGICA DEGLI ALVEI NATURALI NEI BACINI DEL FIUME ALENTO E DELLA FIUMARELLA DI ASCEA

Interventi integrati di mitigazione del rischio idrogeologico e di tutela e recupero degli ecosistemi e della biodiversità dei bacini del fiume Alento e della Fiumarella di Ascea

1° LOTTO ESECUTIVO

Livello di progettazione: Fattib. tecnico - economica Progetto definitivo Progetto esecutivo

Cod. elaborato: H8.1h | Scala: 1:5.000 | Data: Giugno 2023 | Revisione: 1 2 3 4 5 6

Titolo elaborato: **Aree di allagamento**
Planimetria con indicazione delle sezioni
 (Quadrante 519022)

TIPOLOGIA ELABORATO

Descrittivo Grafico Calcolo

Economico Sicurezza Disciplinare/Contrattuale Altro

PROGETTISTA
 Velia Ingegneria e Servizi Srl
Ing. Gaetano Suppa
Iscritto all'Albo degli Ingegneri di Salerno n. 1854 dal 12.09.1983

R.U.P.
 Consorzio di Bonifica "Velia"
Ing. Marcello Nicodemo
Iscritto all'Albo degli Ingegneri di Salerno n. 1931 dal 16.04.1984

GEOLOGO
Dott. Geol. Vincenzo Siero
Iscritto all'Albo dei Geologi della Regione Campania n. 1378 dal 08.09.1995

Riferimenti archivio digitale: N.34b.2019/Ve.Ing. | CUP: E16J16001960005