Progetto cofinanziato dal PSC Campania 2014-2020

CONSORZIO DI BONIFICA "VELIA"
Località Piano della Rocca, 84060 - Prignano Cilento (SA)
Tel. 0974.837256 - Fax. 0974.837134 - Pec: consorziovelia@pec.it - www.consorziovelia.com

PIANO STRAORDINARIO DI DIFESA IDROGEOLOGICA DEGLI ALVEI NATURALI NEI BACINI DEL FIUME ALENTO E DELLA FIUMARELLA DI ASCEA

FIUME ALENTO

Interventi integrati di mitigazione del rischio idrogeologico e di tutela e recupero degli ecosistemi e della biodiversità dei bacini del fiume Alento e della fiumarella di Ascea

1° LOTTO ESECUTIVO

Livello di progettazione:
Fattib. tecnico - economica ☐ Progetto definitivo ☐ Progetto esecutivo ■

Cod. elaborato: Scala: Data: Revisione:
PAI.2h 1:200 Giugno 2023

Titolo elaborato:
Aree di allagamento
Sezioni trasversali
(Sezione 291, 295, 299)

TIPOLOGIA ELABORATO			
☐ Economico	☐ Descrittivo	■ Grafico	☐ Calcolo
	☐ Sicurezza	☐ Disciplinare/Contratto	☐ Altro

PROGETTISTA
Ing. Gianfranco Scarpa di Servizi Srl
Ing. Gianfranco Scarpa
Iscritto all'Albo degli Ingegneri di Salerno n. 1834 del 12/09/1983

R.U.P.
Consorzio di Bonifica "Velia"
Ing. Marcello Nicoletta
Iscritto all'Albo degli Ingegneri di Salerno n. 1701 del 16/04/1984

GEOLOGO
Dott. Geol. Vincenzo Serva
Iscritto all'Albo dei Geologi della Campania
Regione Campania n. 1774 del 06.04.1995
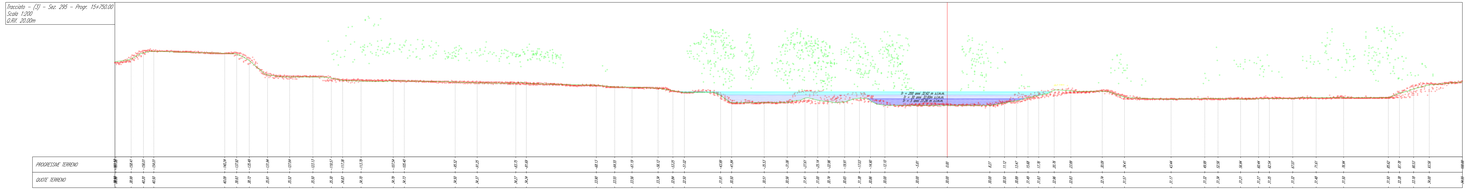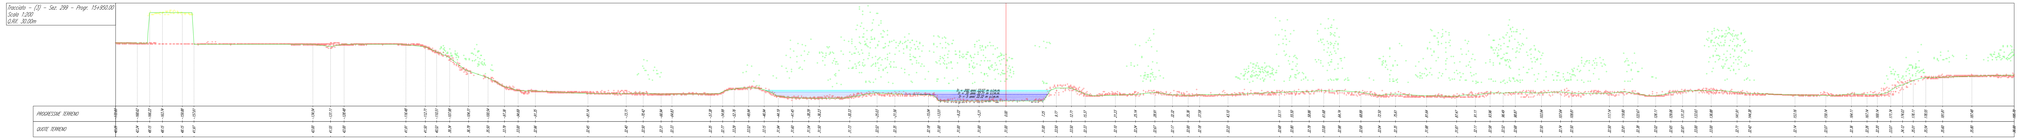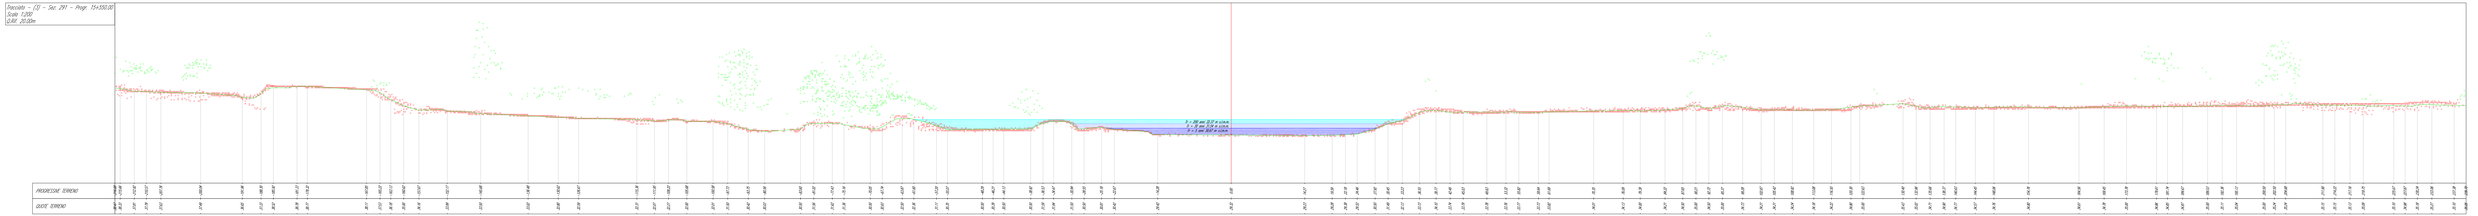
Filename(s) archivio digitale: N.3ALI2019Tre.dwg CUP: E16J14001760005