Progetto cofinanziato dal PSC Campania 2014-2020

CONSORZIO DI BONIFICA "VELIA"

Località Piano della Rocca, 84060 - Prignano Cilento (SA)

Tel. 0974/837206 - Fax. 0974/837154 - Pec: consorziovelia@pec.it - www.consorziovelia.com

PIANO STRAORDINARIO DI DIFESA IDROGEOLOGICA DEGLI ALVEI NATURALI NEI BACINI DEL FIUME ALENTO E DELLA FIUMARELLA DI ASCEA

FIUME ALENTO

Interventi integrati di mitigazione del rischio idrogeologico e di tutela e recupero degli ecosistemi e della biodiversità dei bacini del fiume Alento e della Fiumarella di Asceа

1° LOTTO ESECUTIVO

Grado di progettazione: Fattib. tecnico - economica ☐ | Progetto definitivo ☐ | Progetto esecutivo ■

Cod. elaborato	Scala	Data	Revisione
H8.2p	1:200	Giugno 2023	☐ 0 ☐ 1 ☐ 2 ☐ 3

Nota elaborato

Aree di allagamento
Sezioni trasversali
(Sezione 337, 341, 347)

TIPOLOGIA ELABORATO			
☐ Descrittivo	■ Grafico	☐ Calcolo	
☐ Economico	☐ Sicurezza	☐ Discipline/Contrattuale	☐ Altro

PROGETTISTA
Veliа Ingegneria e Servizi Srl
Ing. Gaetano Suppa
Iscritto all'Albo degli Ingegneri di Salerno n. 1854 dal 13.09.1982

GEOLOGO
Dott. Geol. Vincenzo Siervo
Iscritto all'Albo dei Geologi della Regione Campania n. 1278 dal 06.09.1995

R.U.P.
Consorzio di Bonifica "Velia"
Ing. Marcello Nicodemo
Iscritto all'Albo degli Ingegneri di Salerno n. 1931 dal 14.04.1984

Riferimenti archivio digitale: N.34b.2019.Vra.ing.
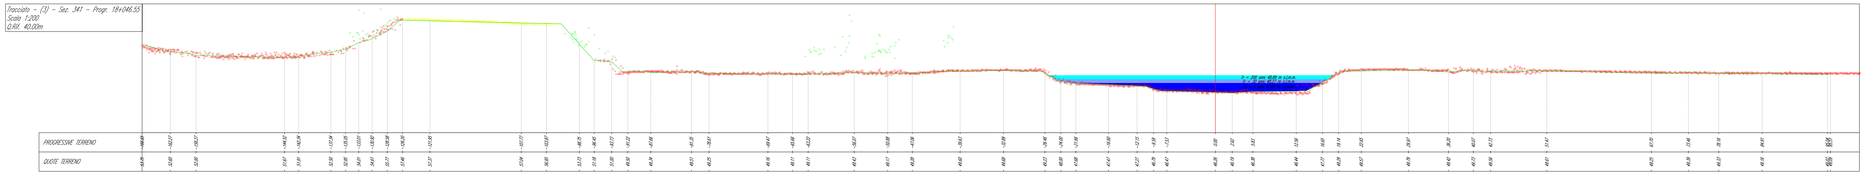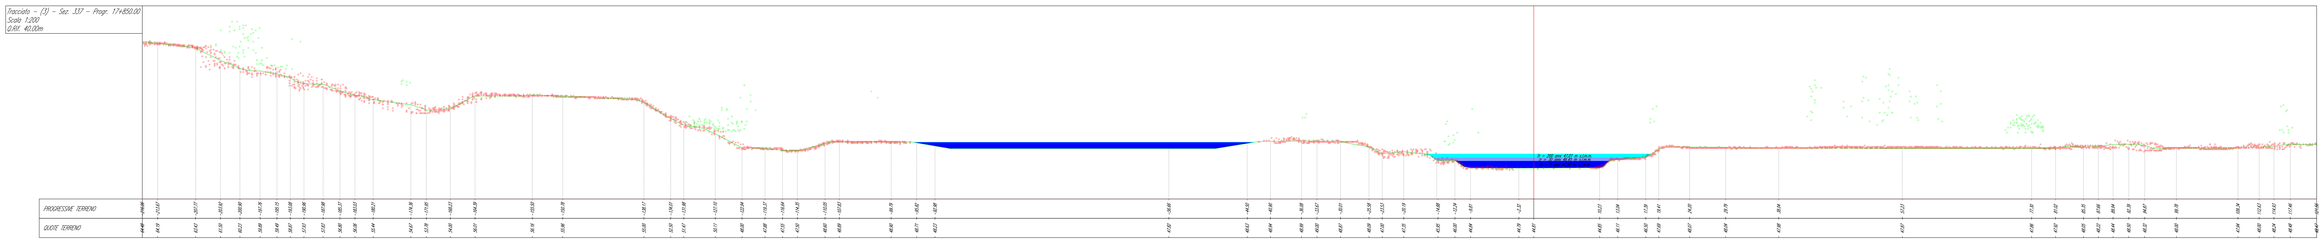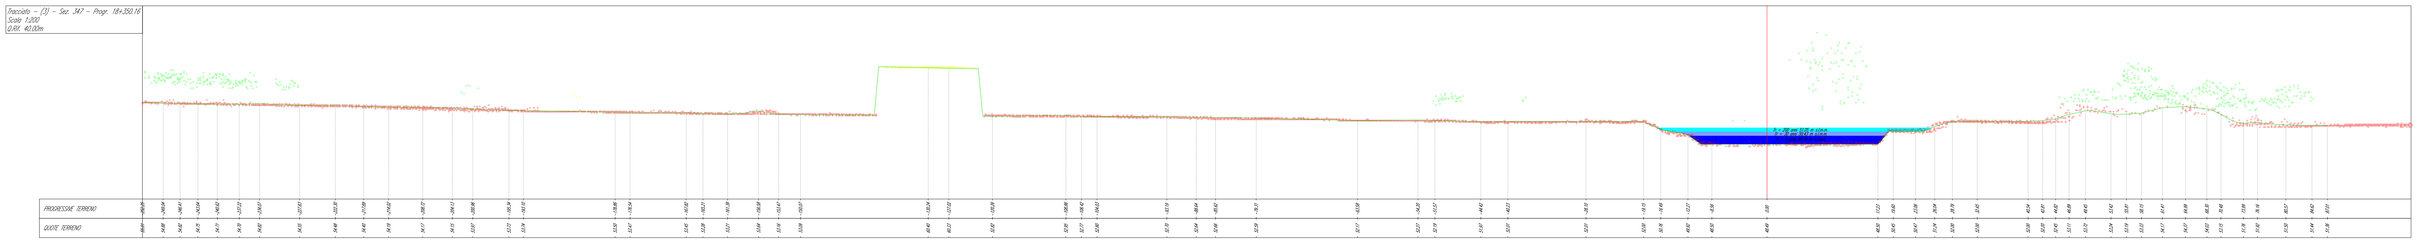
CUP: E16J16001960005