Progetto cofinanziato dal PSC Campania 2014-2020

CONSORZIO DI BONIFICA "VELIA"

Località Piano della Rocca, 84060 - Prignano Cilento (SA)

Tel. 0974/837206 - Fax. 0974/837154 - Pec: consorziovelia@pec.it - www.consorziovelia.com

PIANO STRAORDINARIO DI DIFESA IDROGEOLOGICA DEGLI ALVEI NATURALI NEI BACINI DEL FIUME ALENTO E DELLA FIUMARELLA DI ASCEA

FIUME ALENTO

Interventi integrati di mitigazione del rischio idrogeologico e di tutela e recupero degli ecosistemi e della biodiversità dei bacini del fiume Alento e della Fiumarella di Asceа

1° LOTTO ESECUTIVO

Livello di progettazione

Fattib. tecnico - economica ☐ Progetto definitivo ☐ Progetto esecutivo ■

Cod. elaborato	Scala	Data	Revisione
HB.2b	1:200	Giugno 2023	☐ 0 ☐ 1 ☐ 2 ☐ 3 ☐ 4

Nota elaborato

Aree di allagamento
Sezioni trasversali
(Sezione 376, 379)

TIPOLOGIA ELABORATO			
☐ Economico	☐ Descrittivo	■ Grafico	☐ Calcolo
	☐ Sicurezza	☐ Discipline/Contributi	☐ Altro

PROGETTISTA

Velia Ingegneria e Servizi Srl

Ing. Gaetano Suppa

Iscritto all'Albo degli Ingegneri di Salerno n. 1854 dal 13.09.1982

GEOLOGO

Dott. Geol. Vincenzo Siervo

Iscritto all'Albo dei Geologi della Regione Campania n. 1378 dal 28.09.1995

R.U.P.

Consorzio di Bonifica "Velia"

Ing. Marcello Nicodemo

Iscritto all'Albo degli Ingegneri di Salerno n. 1931 dal 16.04.1984

Riferimenti archivio digitale: N.34b.2019.Vre.ing.

CUP: E16J16001960005

Tracciato - (3) - Sez. 376 - Progr. 194+800.00
Scala 1:200
QUIV. 50.00m

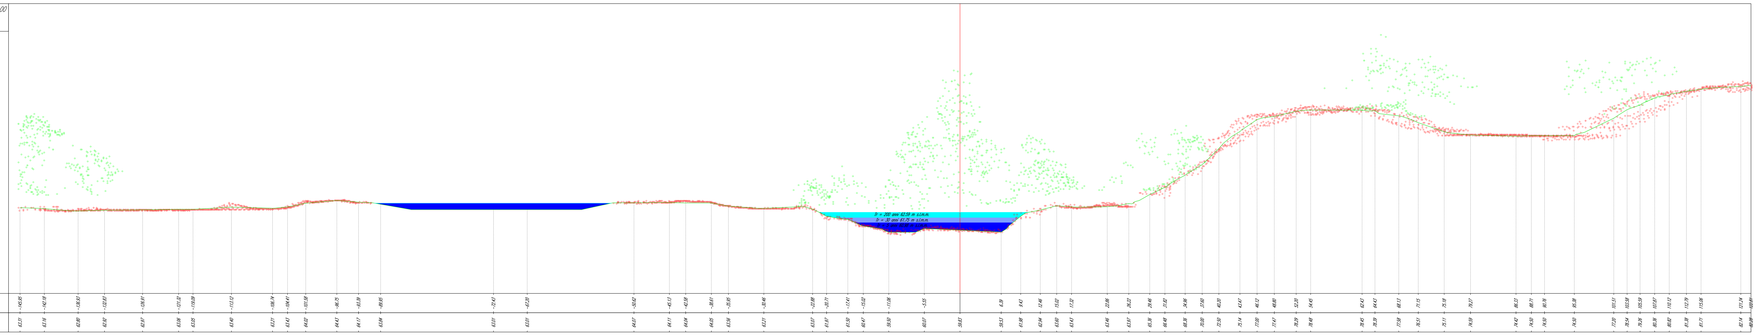
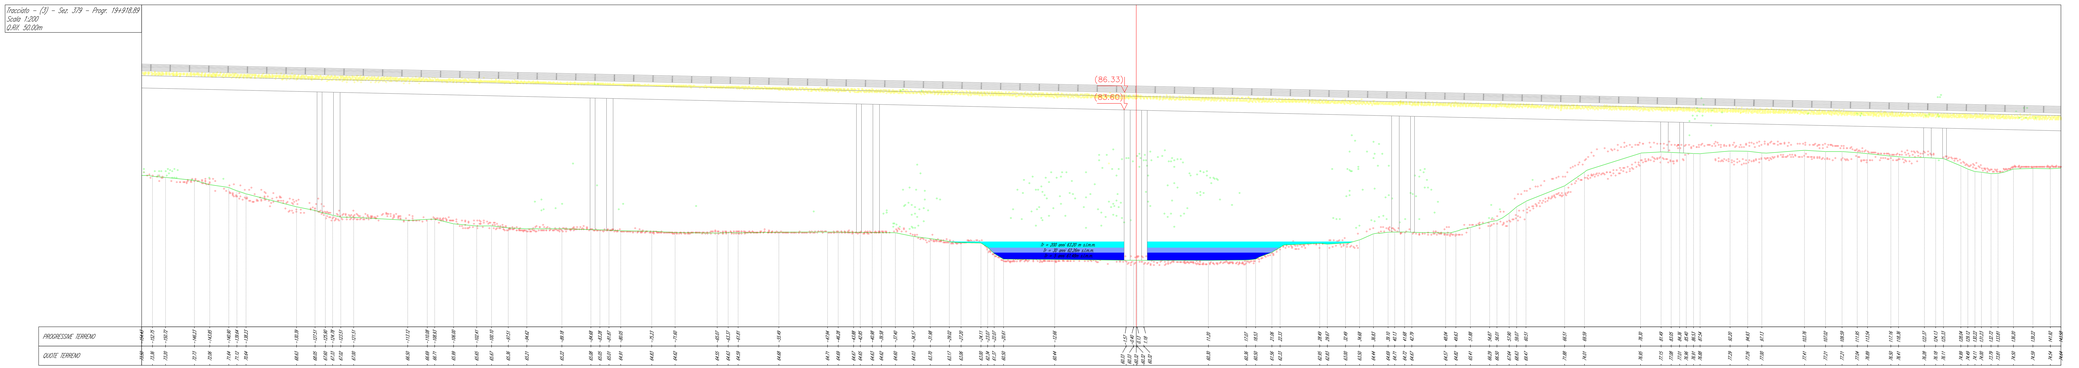
Tracciato - (3) - Sez. 379 - Progr. 194+918.88
Scala 1:200
QUIV. 50.00m