



UNIONE EUROPEA
Fondo Europeo Agricolo
per lo Sviluppo Rurale



Assessorato Agricoltura



CONSORZIO DI BONIFICA "VELIA"

Località Piano della Rocca, 84060

Prignano Cilento (SA)

Tel. 0974/837206 - Fax. 0974/837154 - Pec: consorziovelia@pec.it - www.consorziovelia.com

PSR CAMPANIA 2014 - 2020 / Tipologia di intervento 4.3.2 - Az. B

Sostegno alla realizzazione di impianti da fonti rinnovabili
per incrementare la copertura del fabbisogno energetico
degli impianti collettivi di irrigazione

PROGRAMMA ENERGIA (F.E.R.)

Fotovoltaico Diga Fabbrica - Aree di pertinenza

CUP - E13D23000660005

Livello di progettazione

Documento Fattibilità A. P. Fattib. tecnico - economica Progetto esecutivo

Cod. elaborato	Scala	Data	Revisione
D4	Varie	Gennaio 2024	<input type="checkbox"/> 1 <input type="checkbox"/> 2 <input type="checkbox"/> 3 <input type="checkbox"/> 4 <input type="checkbox"/> 5 <input type="checkbox"/> 6

Titolo elaborato

Particolari costruttivi

TIPOLOGIA ELABORATO	<input type="checkbox"/> Descrittivo	<input checked="" type="checkbox"/> Grafico	<input type="checkbox"/> Calcolo
<input type="checkbox"/> Economico	<input type="checkbox"/> Sicurezza	<input type="checkbox"/> Disciplinare/Contrattuale	<input type="checkbox"/> Altro

R.U.P.


Consorzio di Bonifica "Velia"
Arch. Alfredo Loffredo

PROGETTISTA


Velia Ingegneria e Servizi Srl
Ing. Isidoro Silenzio

Riferimenti archivio digitale: 049a/Ve.Ing.

Particolare modulo fotovoltaico
scala 1:50

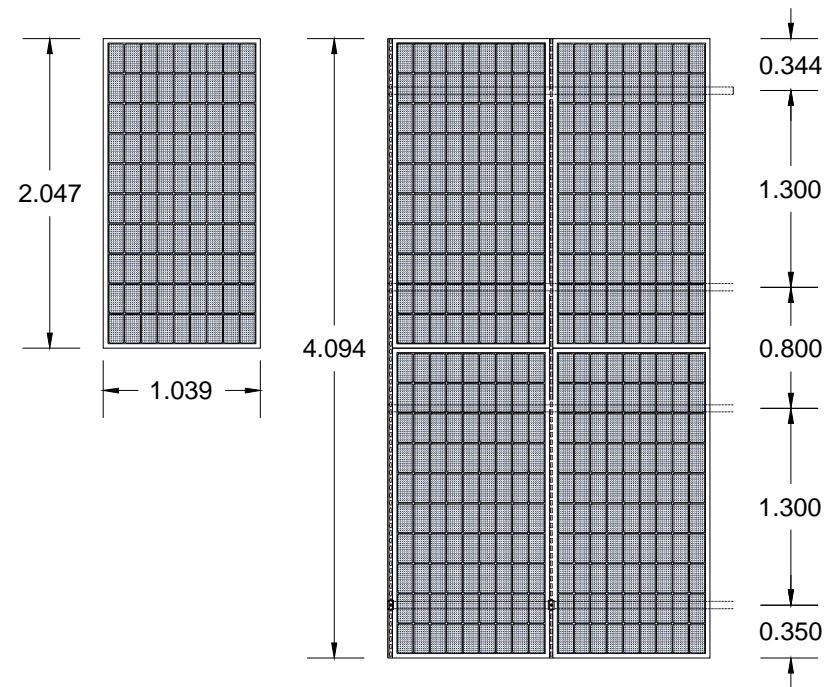

Particolare fondazione a vite e sostegno moduli fotovoltaici
scala 1:20

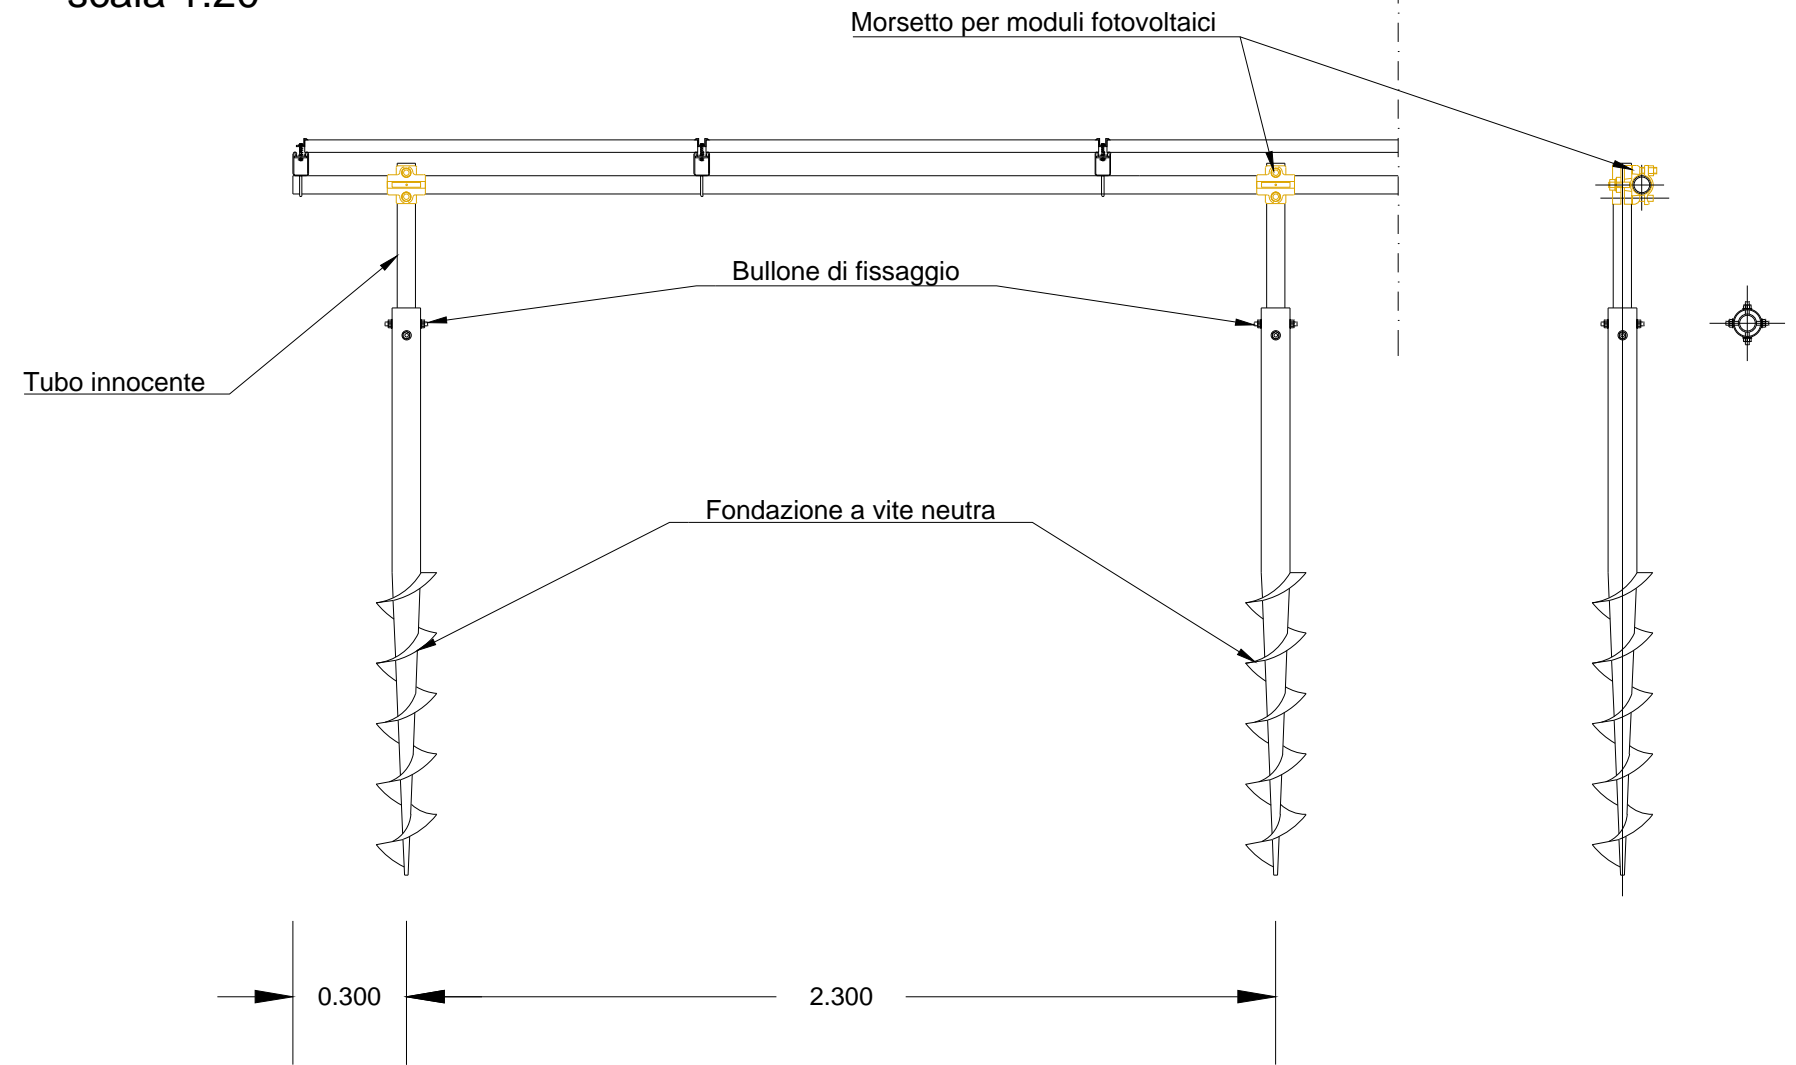

Particolare installazione moduli fotovoltaici e fondazione a vite
scala 1:50

