



# CONSORZIO DI BONIFICA "VELIA"

Località Piano della Rocca, 84060  
Prignano Cilento (SA)

Tel. 0974/837206 - Fax. 0974/837154 - Pec: consorziovelia@pec.it - www.consorziovelia.com

PIANO STRAORDINARIO DI DIFESA IDRAULICA E IDROGEOLOGICA NEI  
BACINI DEL FIUME ALENTO E DELLA FIUMARELLA DI ASCEA (3° STRALCIO)  
C.U.P. E66J16001120005

## INTERVENTI DI MANUTENZIONE STRAORDINARIA DEL RETICOLO IDRAULICO DI BONIFICA

Livello di progettazione  
Fattib. tecnico - economica  Progetto definitivo  Progetto esecutivo

Cod. elaborato **E1.2/b** Scala **Varie** Data **Luglio 2018** Revisione **1**


Titolo elaborato  
**Grafici di progetto**  
(Vasca Torricelli)

TIPOLOGIA ELABORATO  
 Descrittivo  Grafico  Calcolo  
 Economico  Sicurezza  Disciplinare/Contrattuale  Altro

**PROGETTISTA**  
Velia Ingegneria e Servizi Srl  
Ing. Gaetano Suppa  
iscritto all'Albo degli Ingegneri di Salerno n. 1854 dal 12.09.1983

**GEOLOGO**  
Dott. Geol. Angelo Ella  
iscritto all'Albo dei Geologi della  
Regione Campania n. 362 dal 11.02.1988

Riferimenti archivio digitale: N.24.07.2018/Ve.Ing.

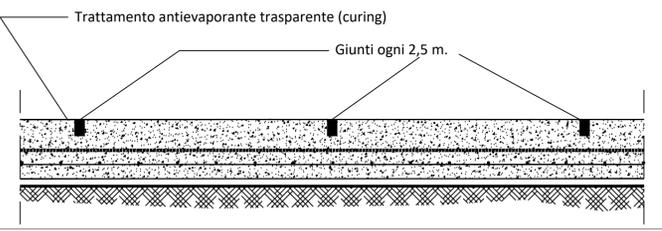

SCALA 1:200  
0 2 4 8 12 20 m.

