CONSORZIO DI BONIFICA "VELIA"

Località Piano della Rocca, 84060
Prignano Cilento (SA)
Tel. 0974/837206 - Fax. 0974/837154 - Pec: consorziovelia@pec.it - www.consorziovelia.com

PIANO STRAORDINARIO DI DIFESA IDRAULICA E IDROGEOLOGICA NEI BACINI DEL FIUME ALENTO E DELLA FIUMARELLA DI ASCEA (3° STRALCIO)
C.U.P. E66J16001120005

INTERVENTI DI MANUTENZIONE STRAORDINARIA DEL RETICOLO IDRAULICO DI BONIFICA

Livello di progettazione
Fattib. tecnico - economica ☐ Progetto definitivo ☐ Progetto esecutivo ■

Cod. elaborato	Scala	Data	Revisione
E1.3	Varie	Luglio 2018	1 2 3 4 5 6

Titolo elaborato

Grafici di progetto
(Vasca Rungi)

TIPOLOGIA ELABORATO			
	☐ Descrittivo	■ Grafico	☐ Calcolo
Economico	☐ Sicurezza	☐ Disciplinare/Contrattuale	☐ Altro

PROGETTISTA
Velia Ingegneria e Servizi Srl
Ing. Gaetano Suppa
Iscritto all'Albo degli Ingegneri di Salerno n. 1854 dal 12.09.1983

GEOLOGO
Dott. Geol. Angelo Elia
Iscritto all'Albo dei Geologi della Regione Campania n. 360 dal 11.02.1988

R.U.P.
Consorzio di Bonifica "Velia"
Ing. Giancarlo Greco

Riferimenti archivio digitale: N.24.07.2018/Ve.Ing.

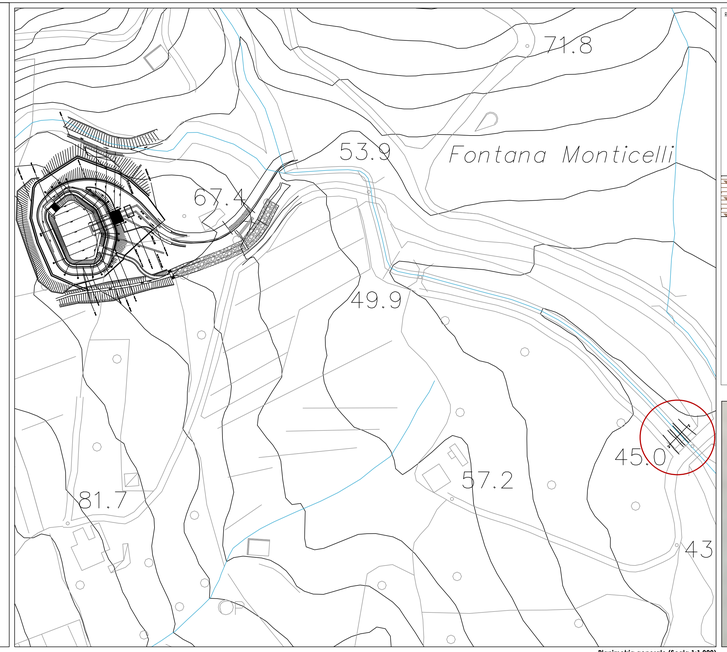

Planimetria generale (Scala 1:1.000)

Ripristino parziale fondo e scarpata in destra idraulica con pietrame (sviluppo 12 mL)

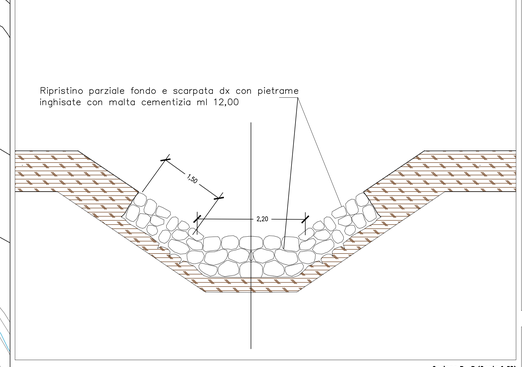

Sezione D - D (Scala 1:50)

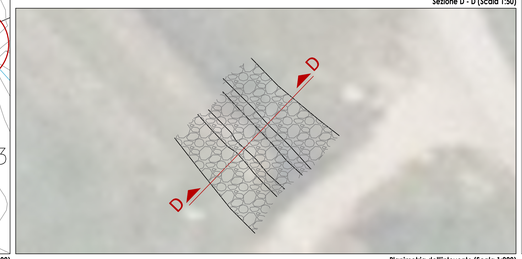

Planimetria dell'intevento (Scala 1:200)

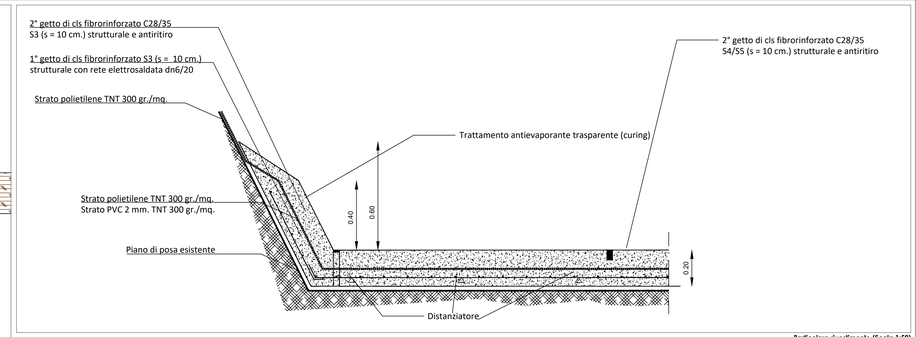

Particolare rivestimento (Scala 1:50)

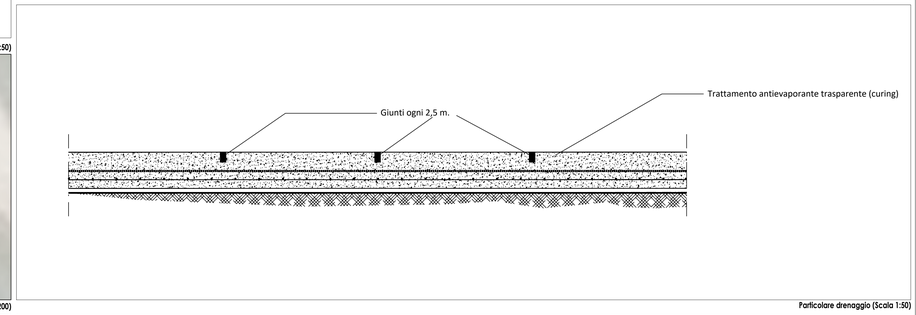

Particolare drenaggio (Scala 1:50)

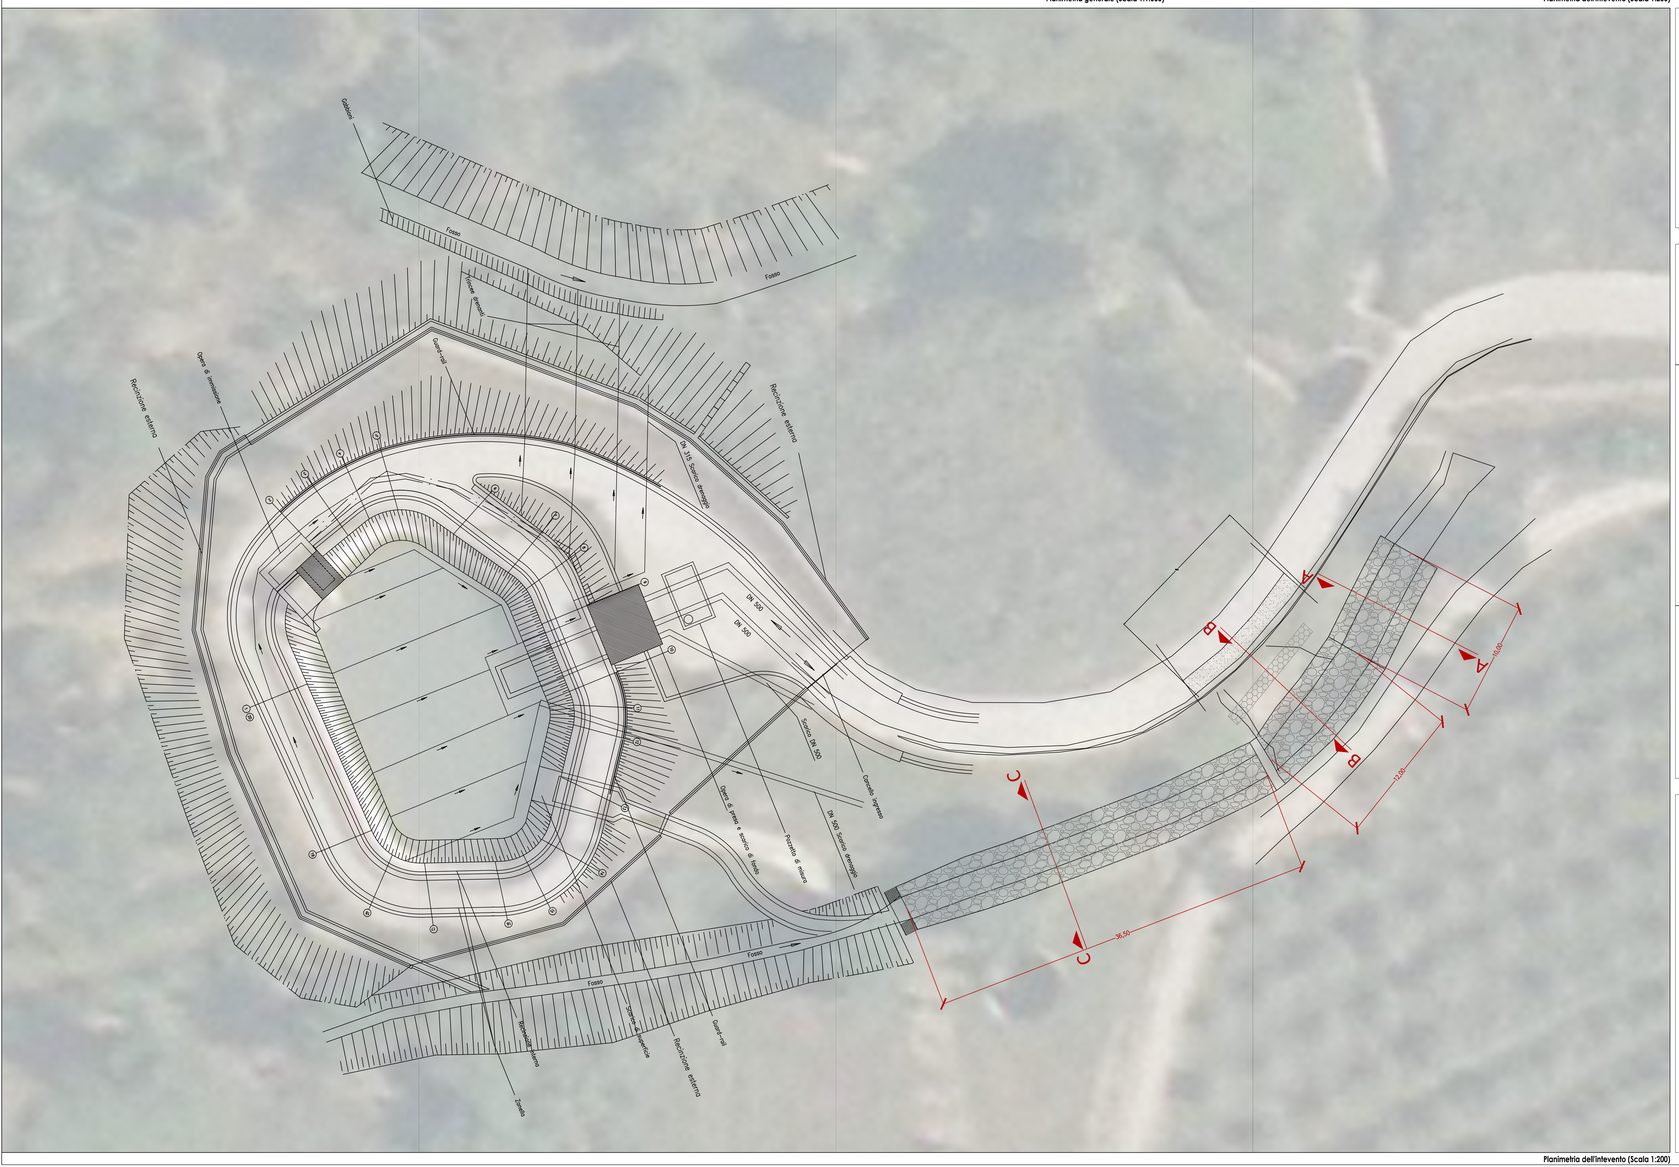

Planimetria dell'intevento (Scala 1:200)

Ripristino parziale fondo e scarpata con pietrame (sviluppo 10 mL)

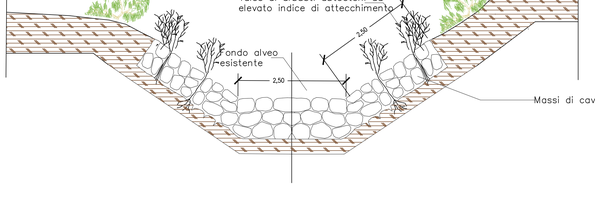

Sezione A - A (Scala 1:50)

Scogliera e gabbionate per difesa spondale e idraulica di fossi e difesa scarpata strada accesso alla vasca Rungi

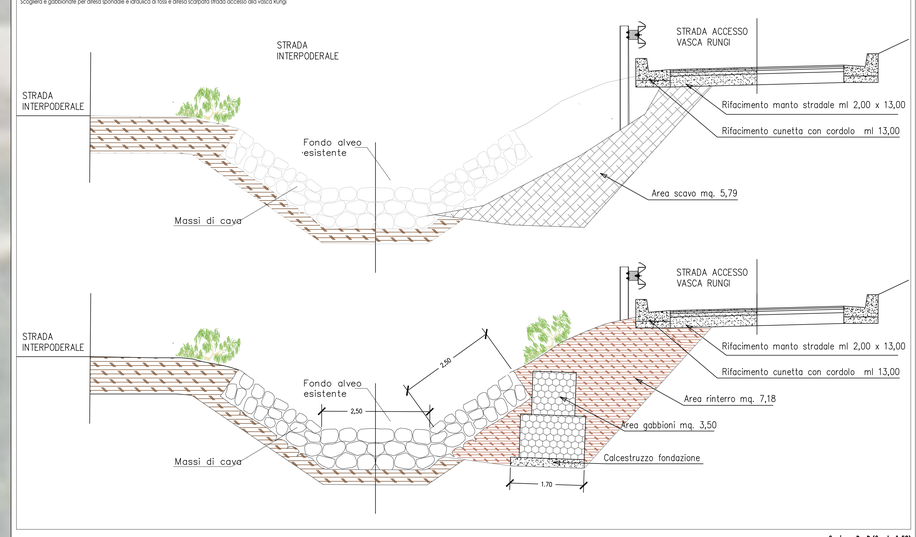

Sezione B - B (Scala 1:50)

Scogliera per difesa spondale e idraulica di fossi a carattere torrentizio e di fiumi

Sezione C - C (Scala 1:50)