



Attraversamento "T1"

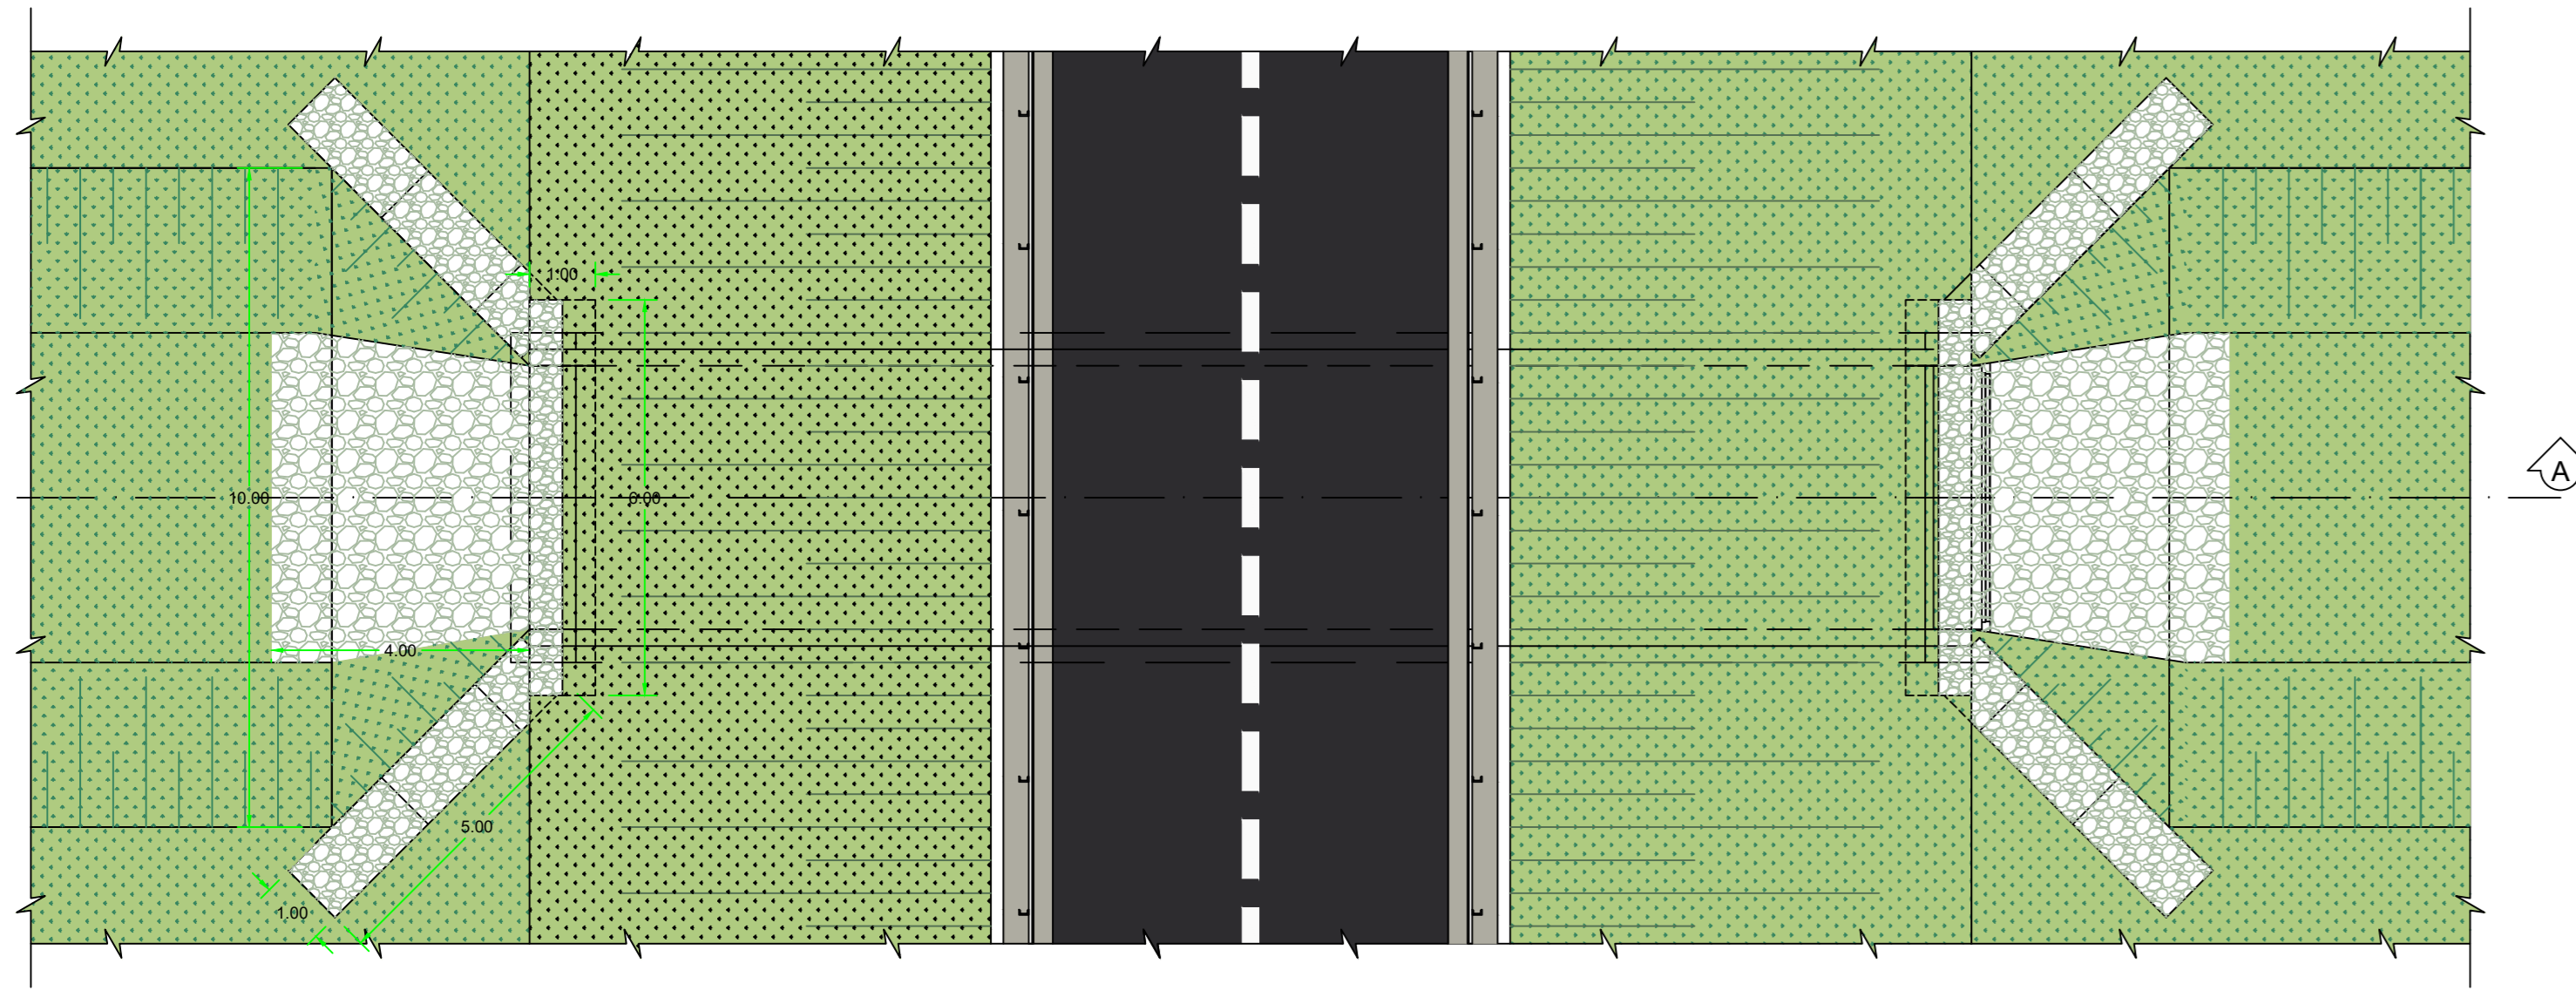


Pianta

Particolare canale 400x200cm scala 1:50

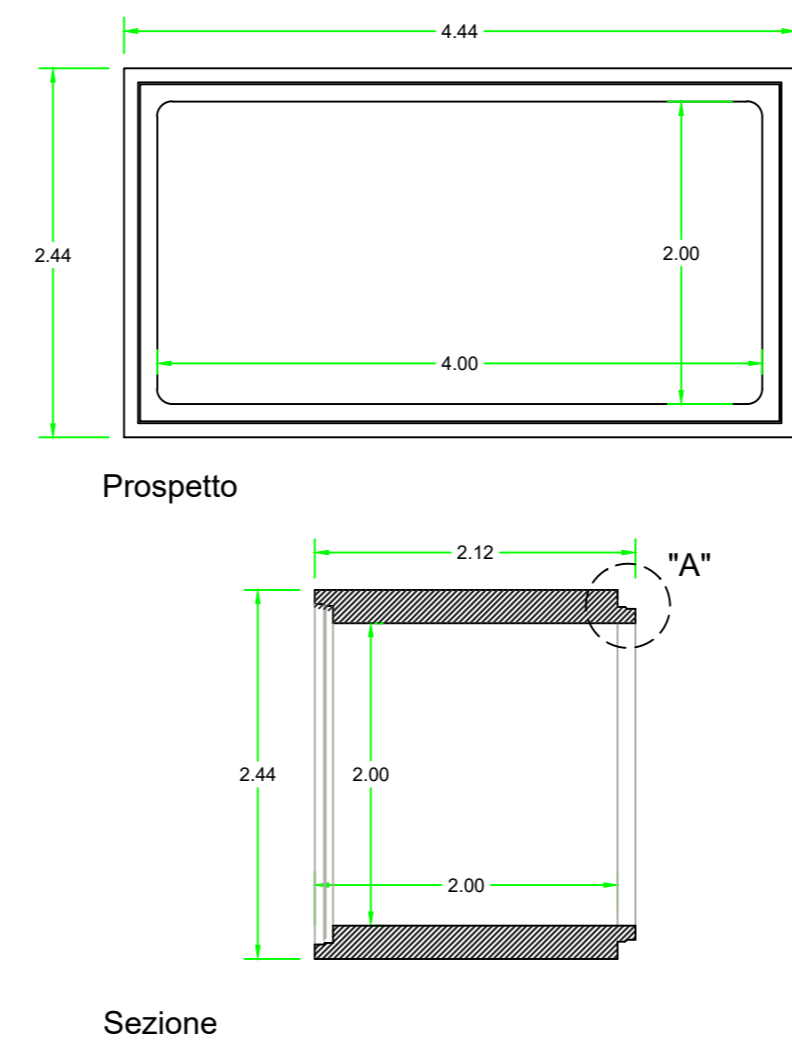


Sezione

Attraversamento "T6"

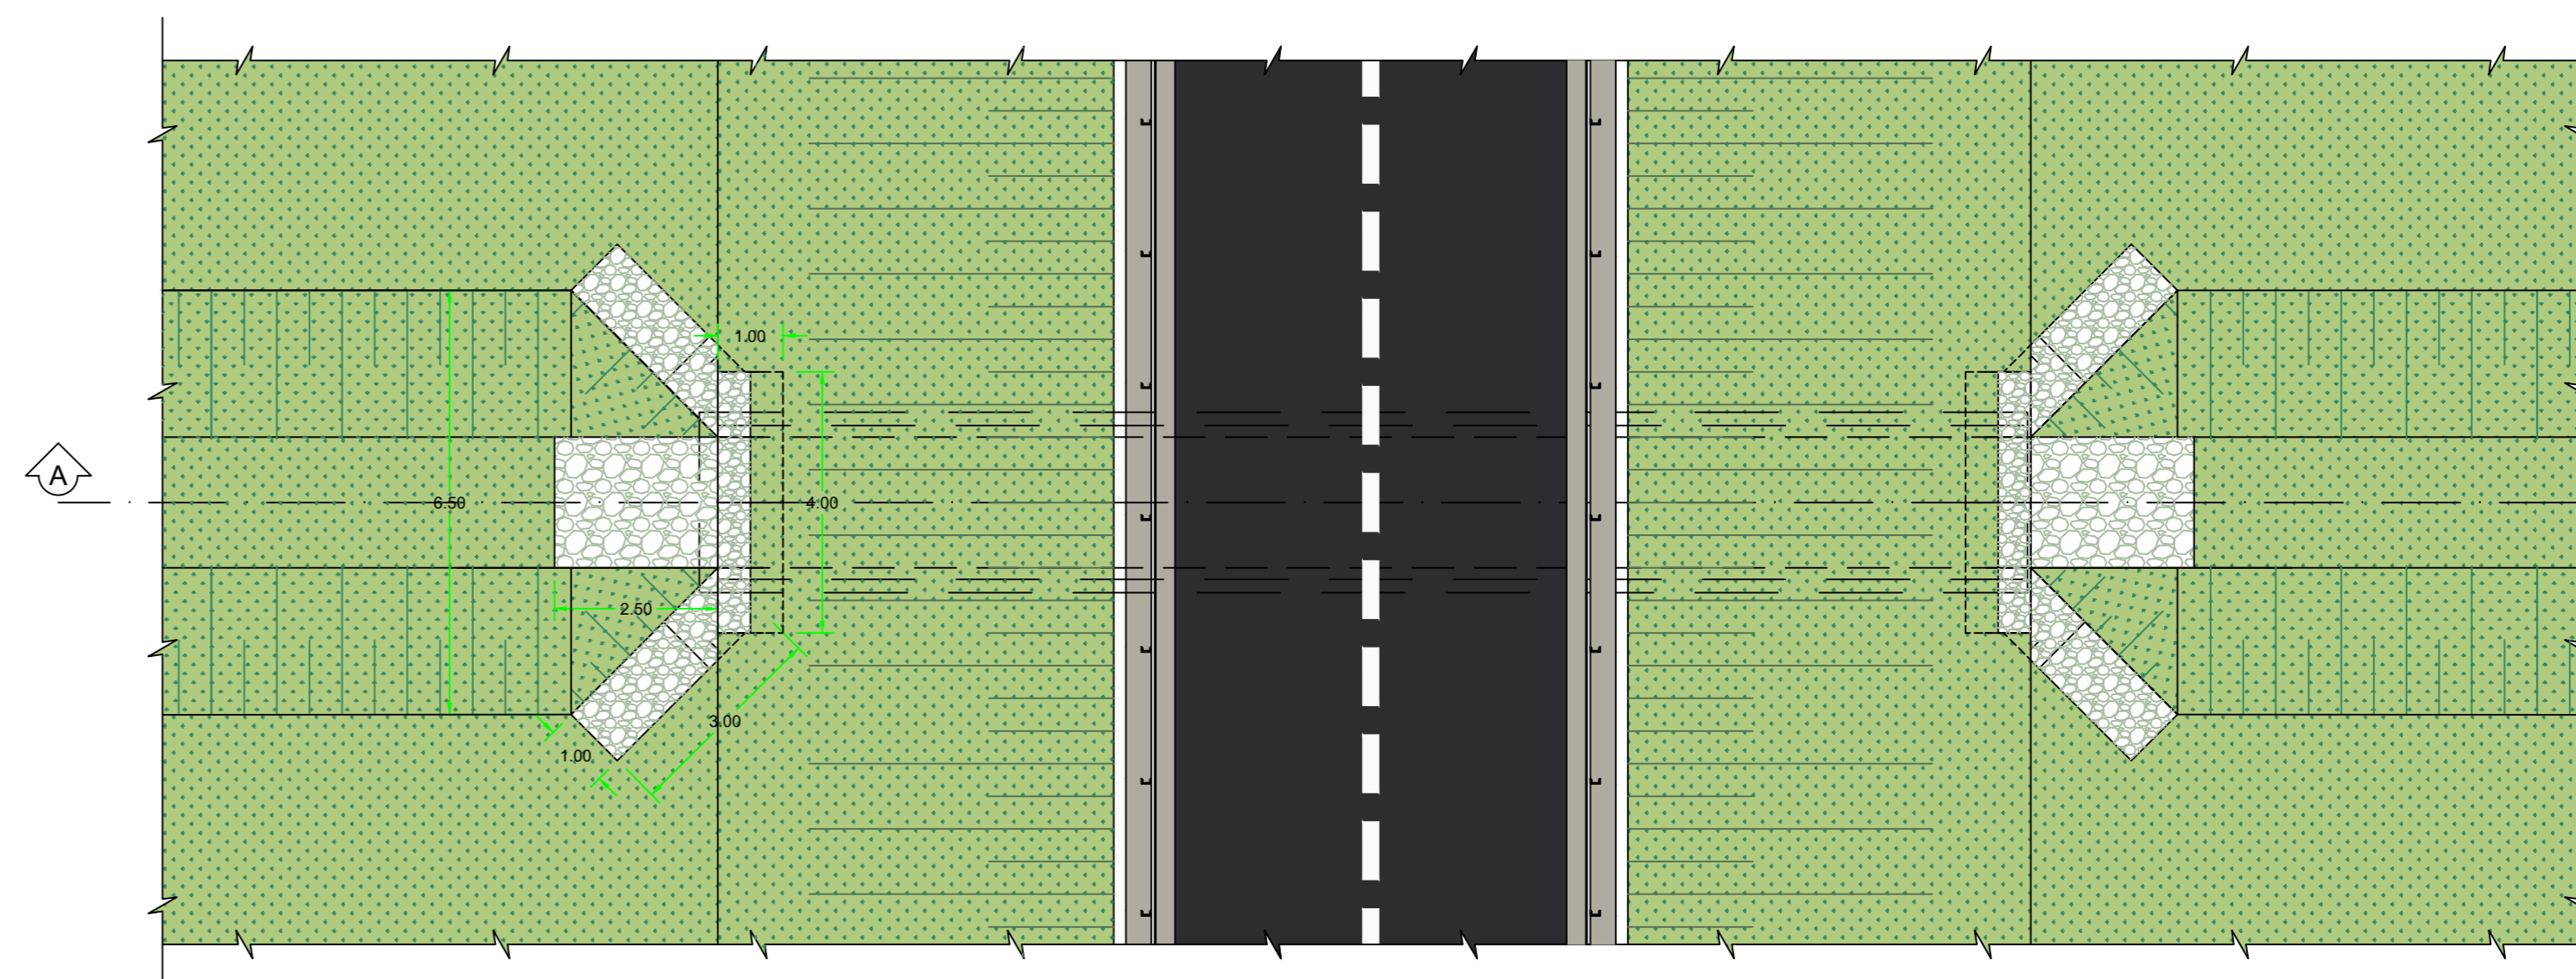


Pianta


Particolare canale 200x200cm scala 1:50

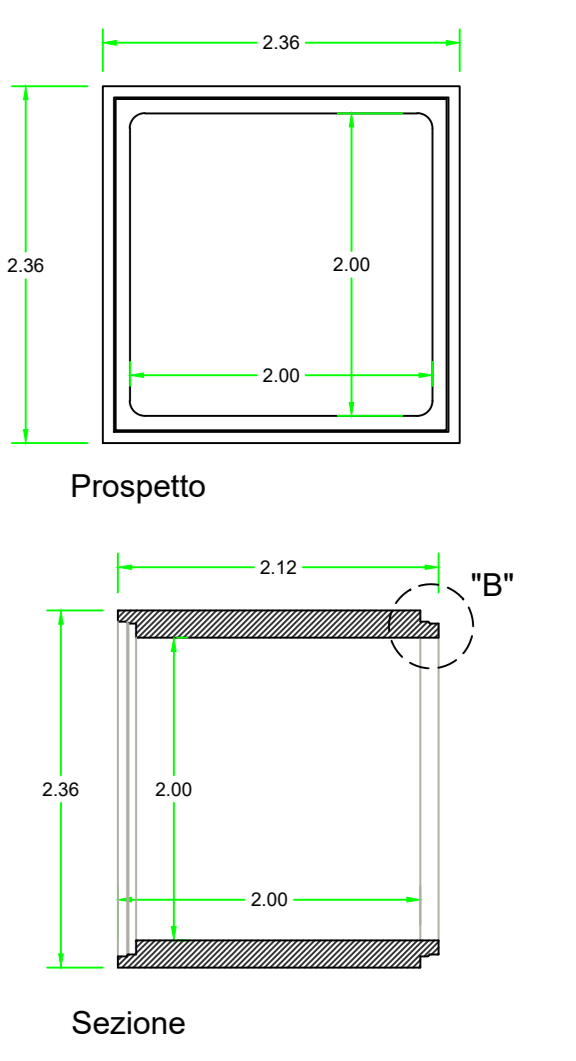


Sezione

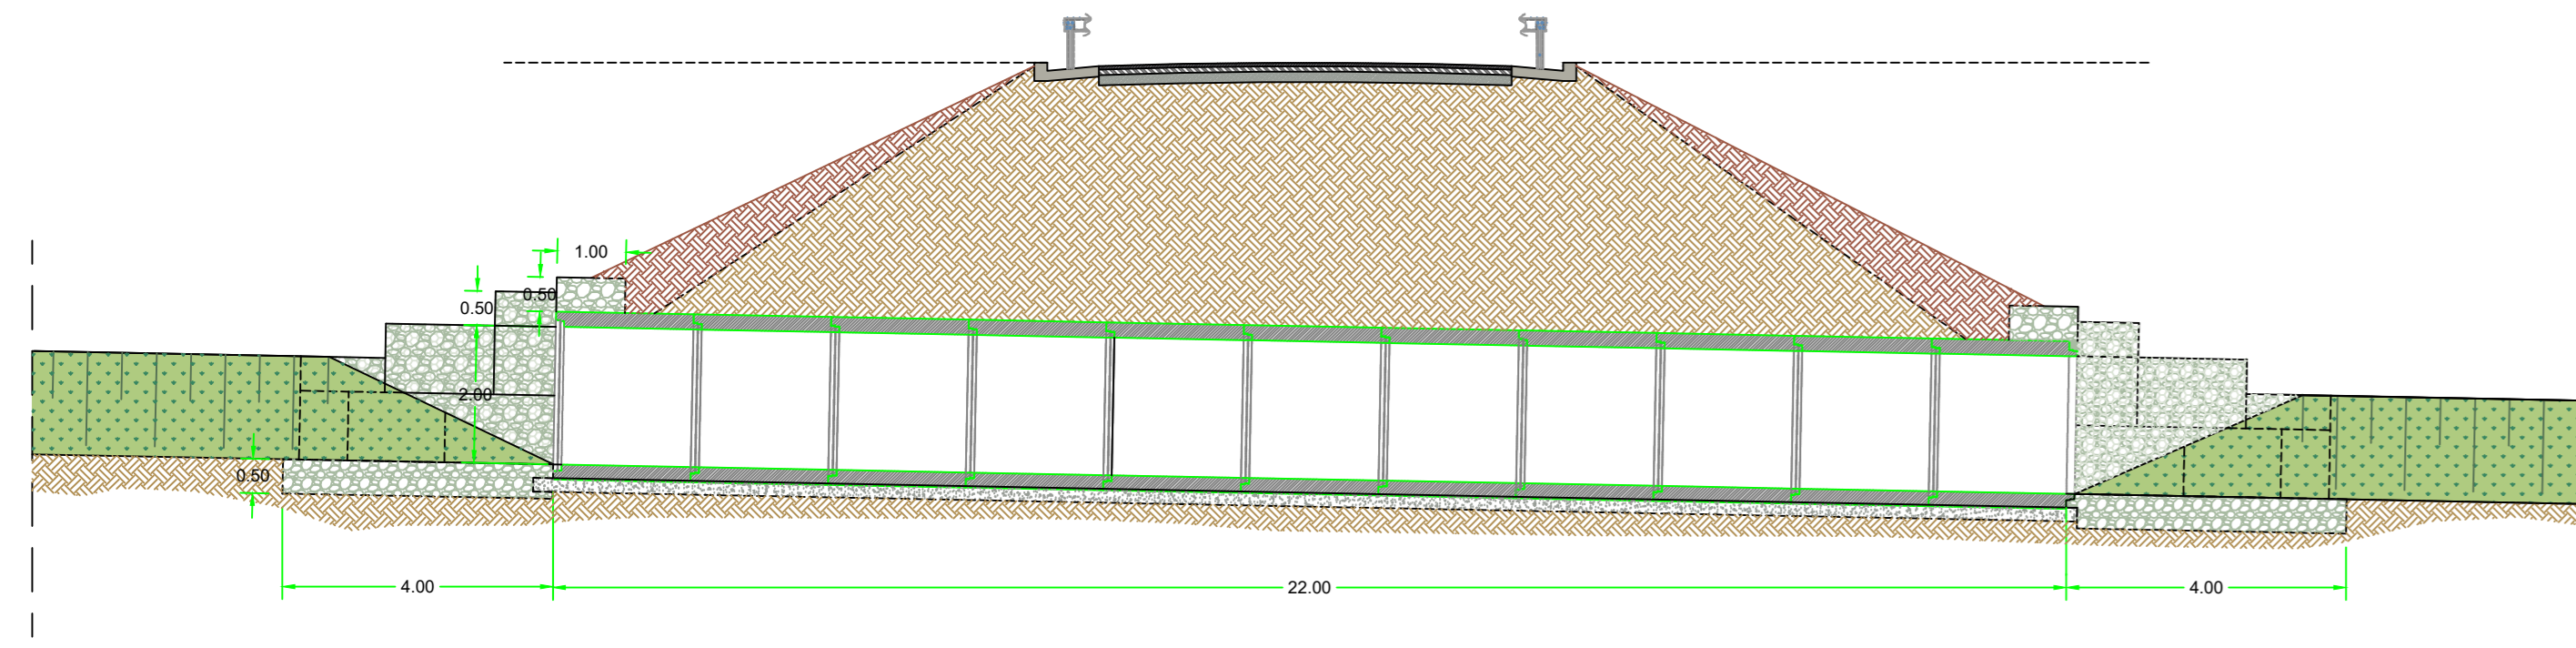


Sezione A-A

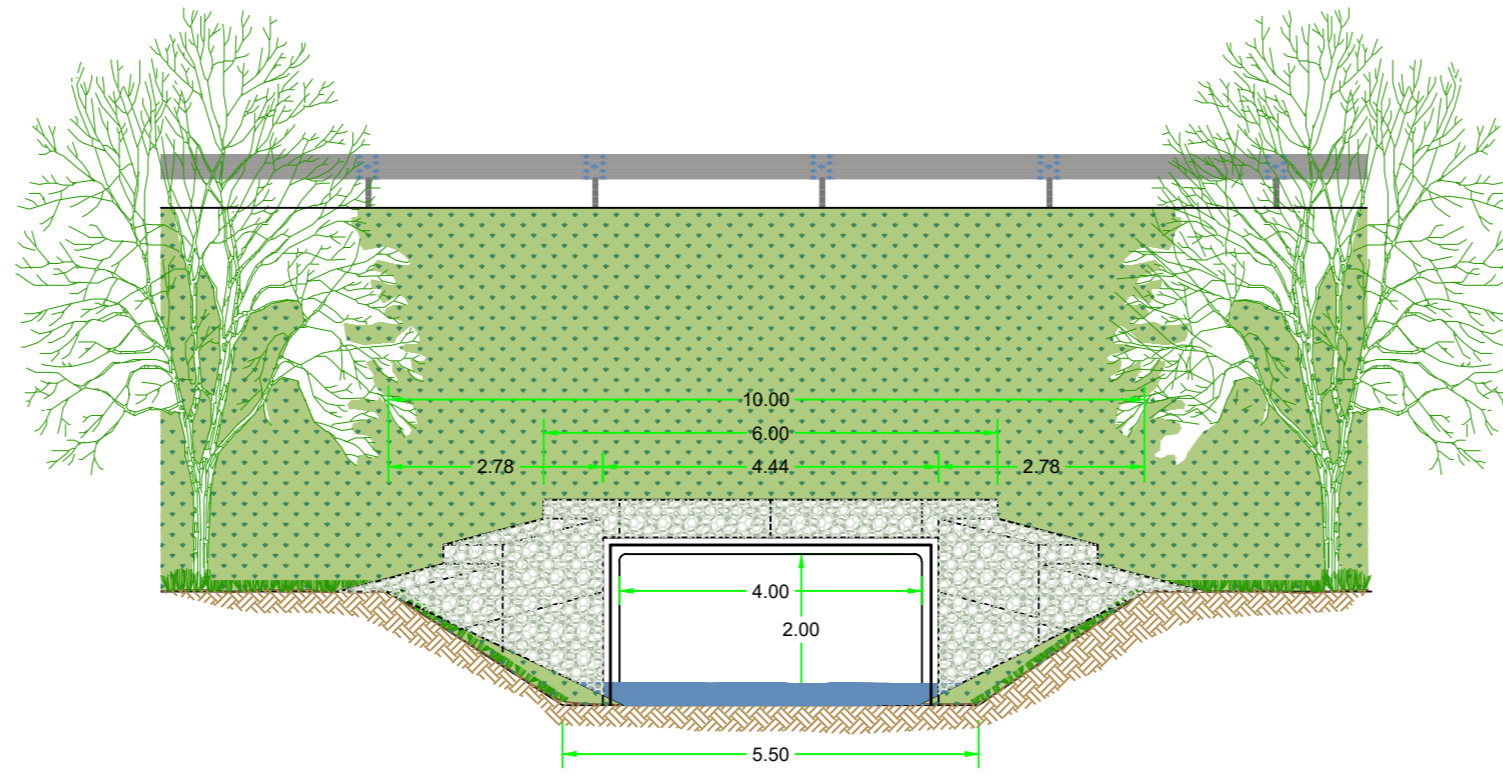


Prospetto frontale canale

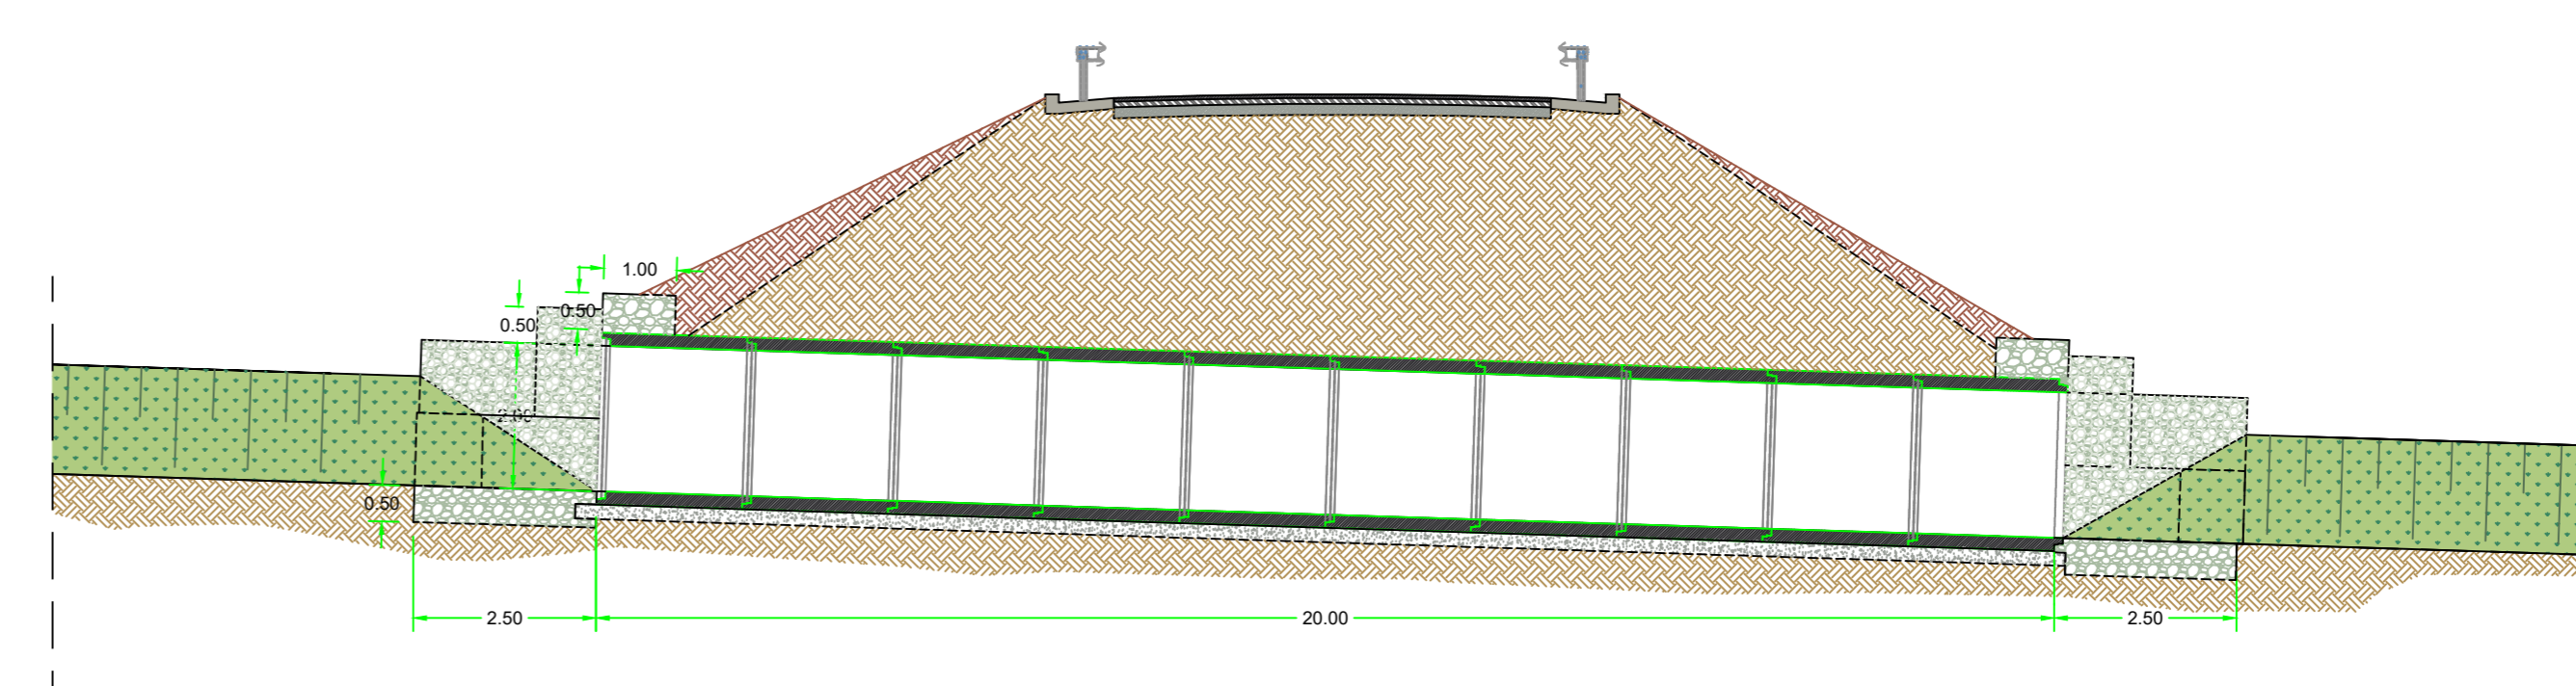

Sezione A-A

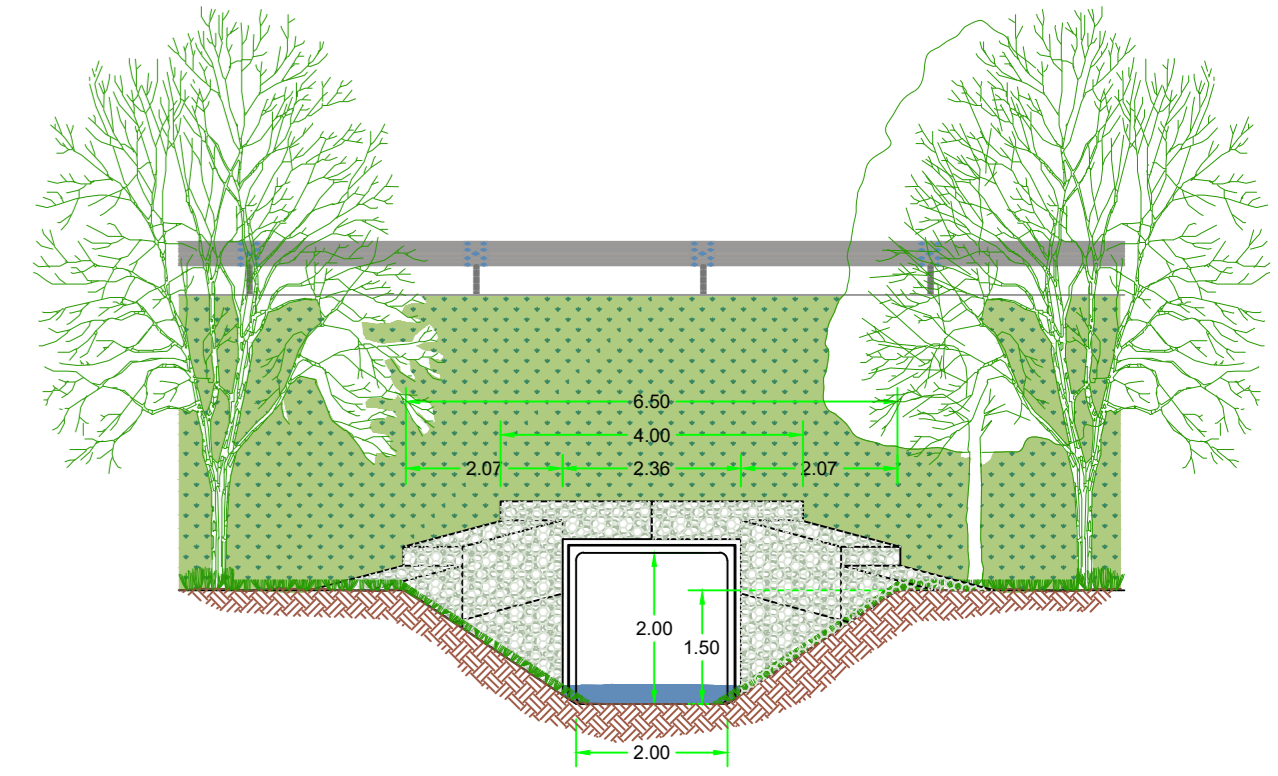


Prospetto frontale canale

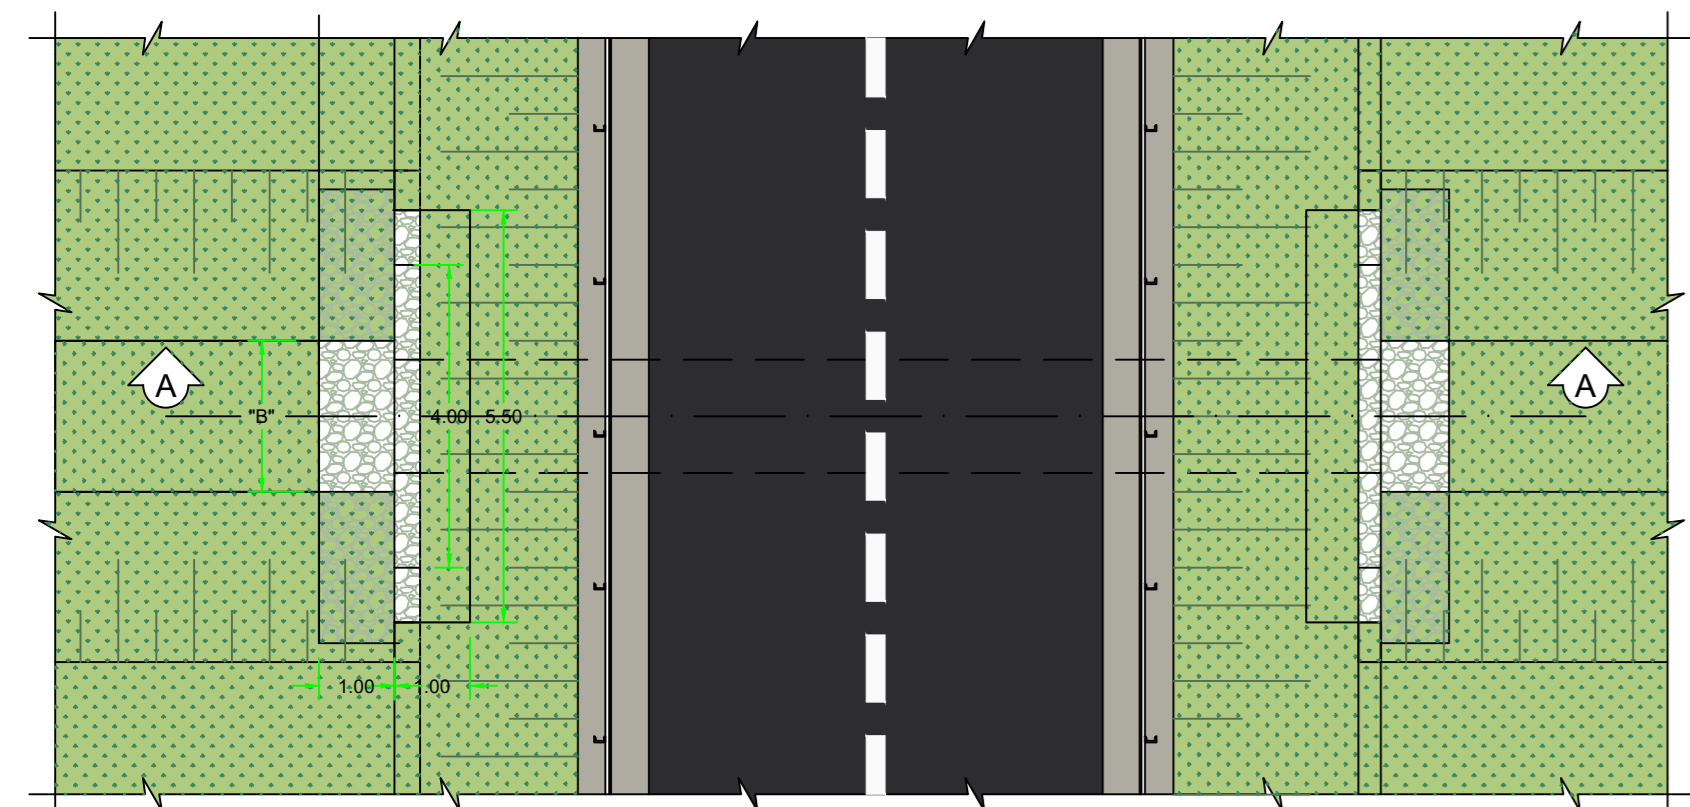

Pianta


Attraversamenti Stradali con tubo ARMCO a sezione circolare spessore 3mm					
Codice	Nome	Strada	Dimensioni in m		
			Diametro	Lunghezza "A"	Larghezza "B"
T2	Fosso Cascese	S.P. 433	1,50	14,50	1,50
T3	Fosso Cascese	S.P. 433	1,50	18,50	2,00
T5	Fosso Pillole	privata	1,50	4,00	2,00
T9	Fosso Marone	privata	1,50	10,00	1,50

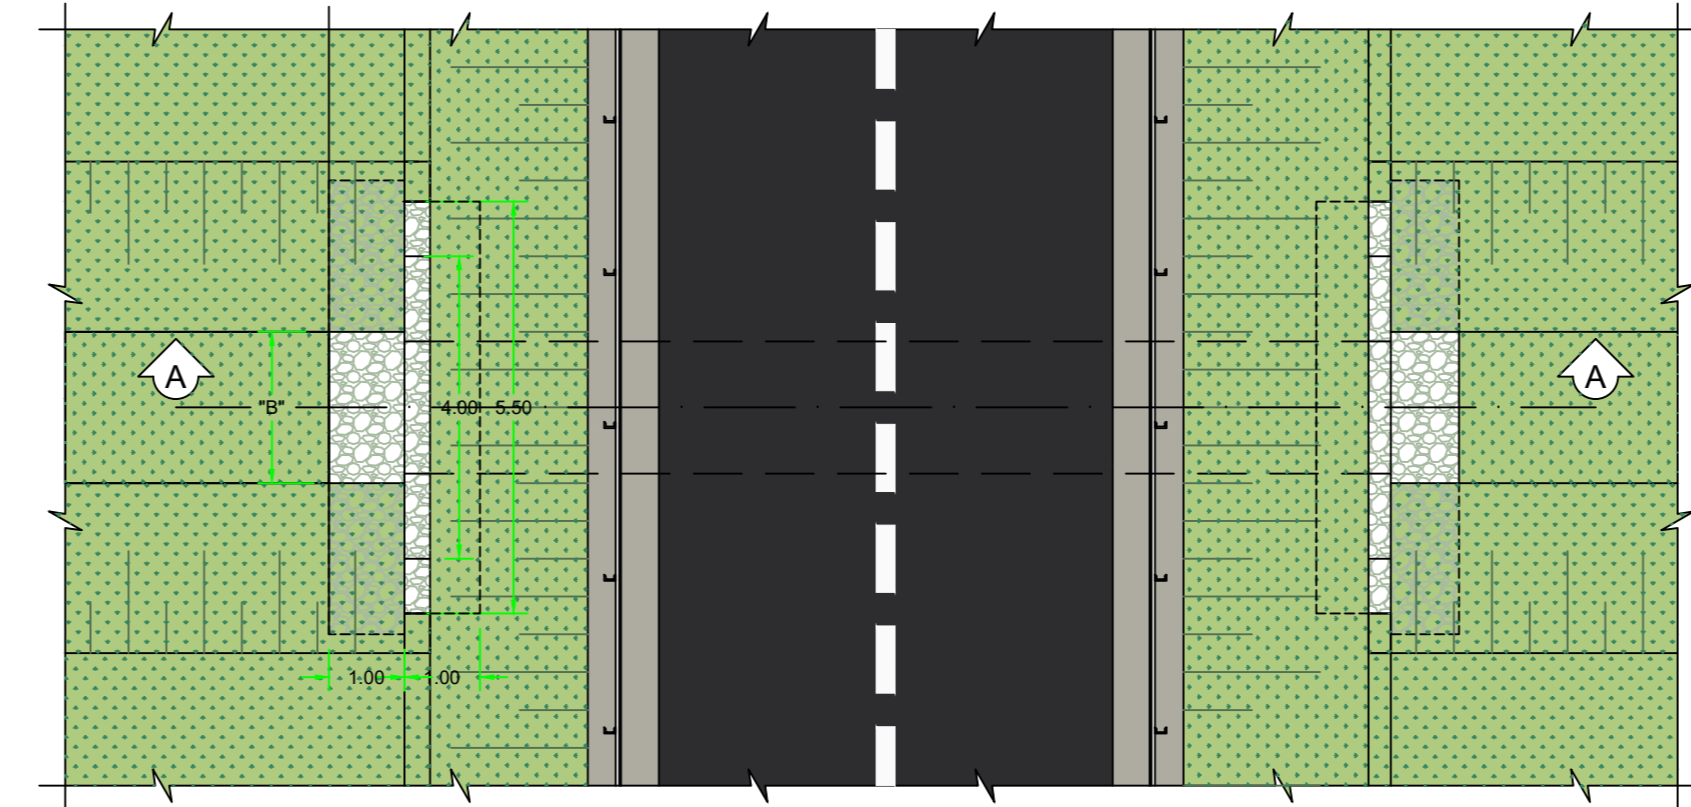



Pianta

Attraversamenti Stradali con tubo ARMCO a sezione ribassata spessore 3mm						
Codice	Nome	Strada	Dimensioni in m			
			Luce	Fianca	Lunghezza "A"	Larghezza "B"
T7	Fosso San Nicola	S.P. 433	1,81	1,38	19,50	1,50-2,00
T10	Fosso Marone	S.P. 433	1,81	1,38	17,00	0,80-2,00
T11	Fosso	S.P. 433	1,81	1,38	11,00	0,80-2,00
T12	Fosso	S.P. 433	1,81	1,38	12,00	1,50-2,00
T13	Fosso	S.P. 433	1,81	1,38	16,50	1,50-2,00


Particolare "A" scala 1:10

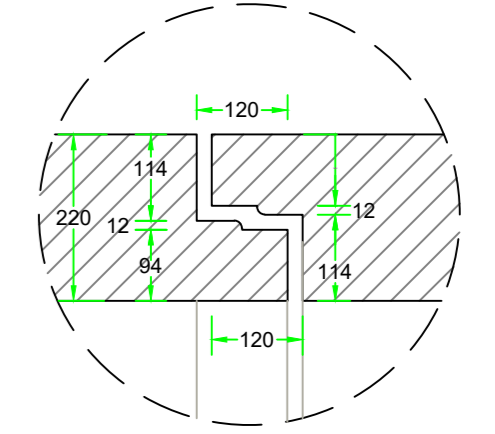


Particolare "B" scala 1:10

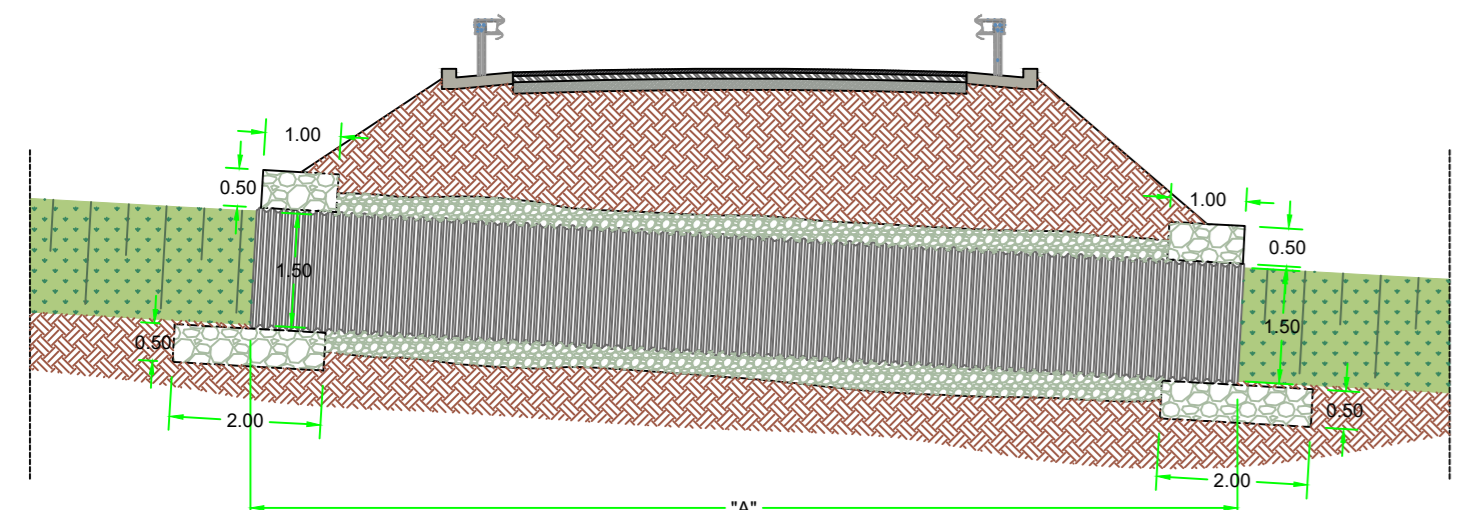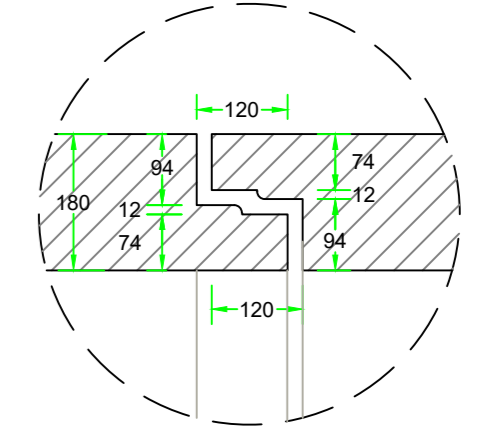


Sezione A-A

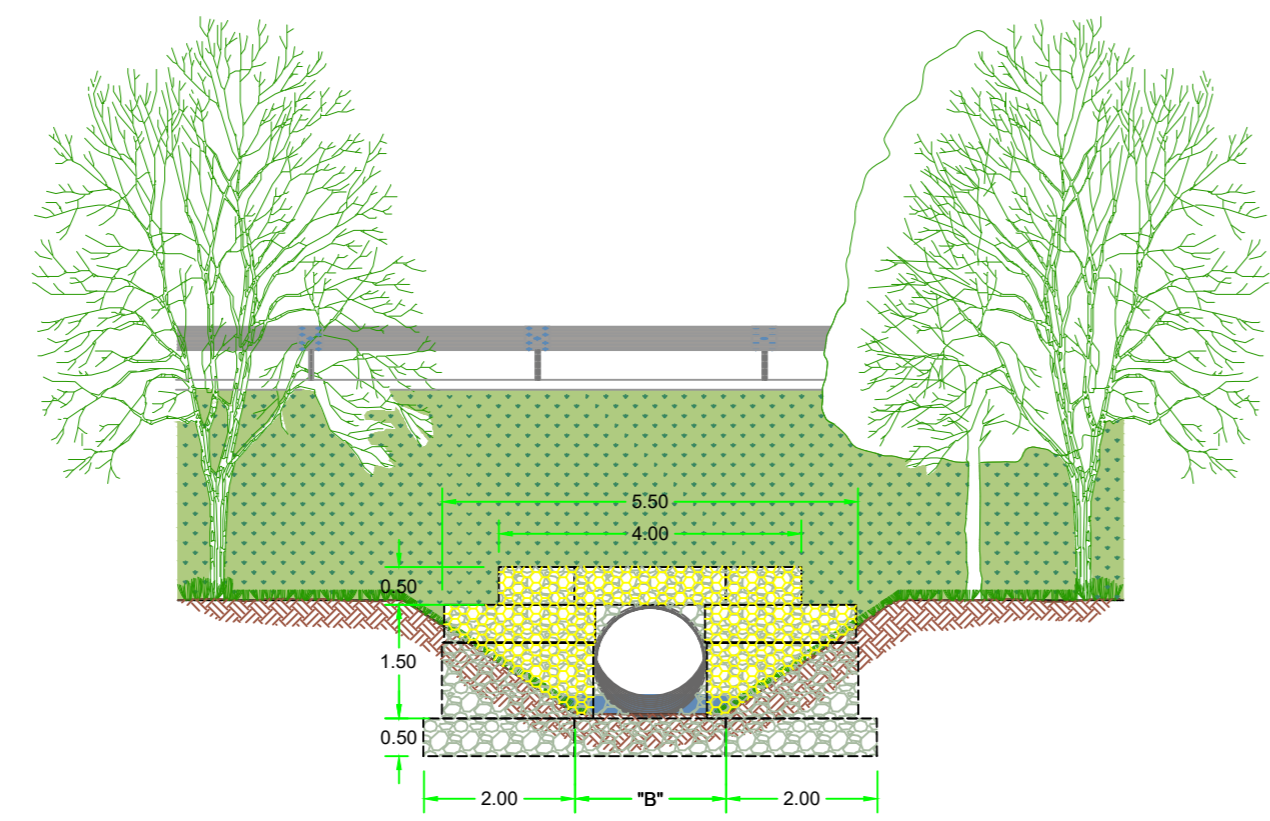

Prospetto frontale canale

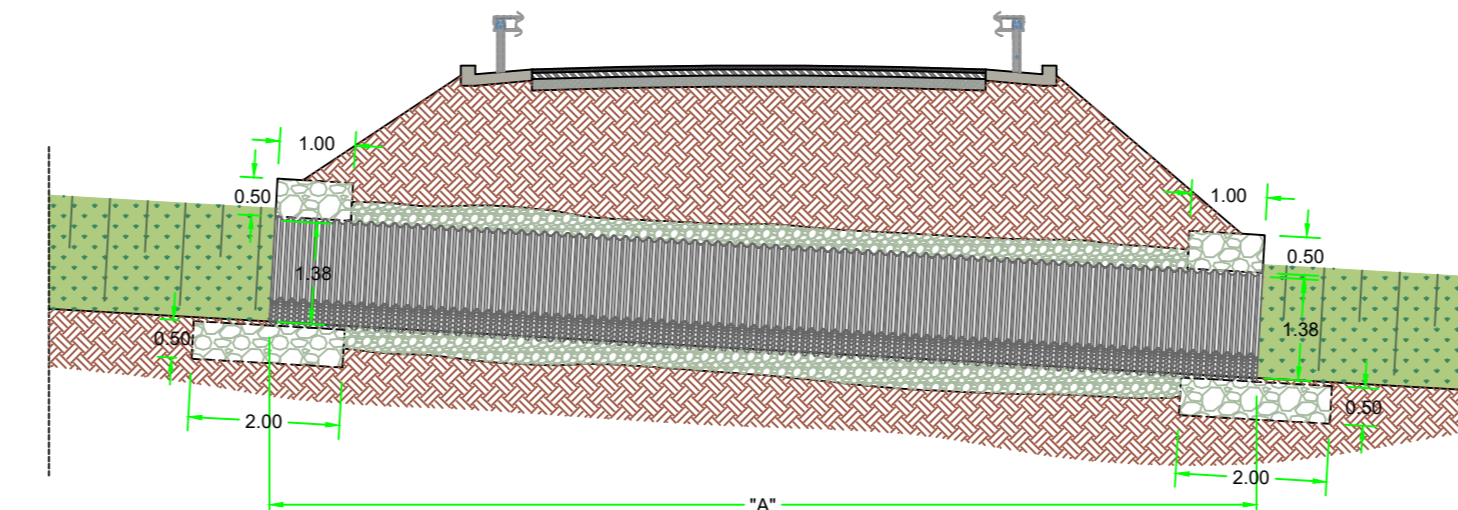


Sezione A-A

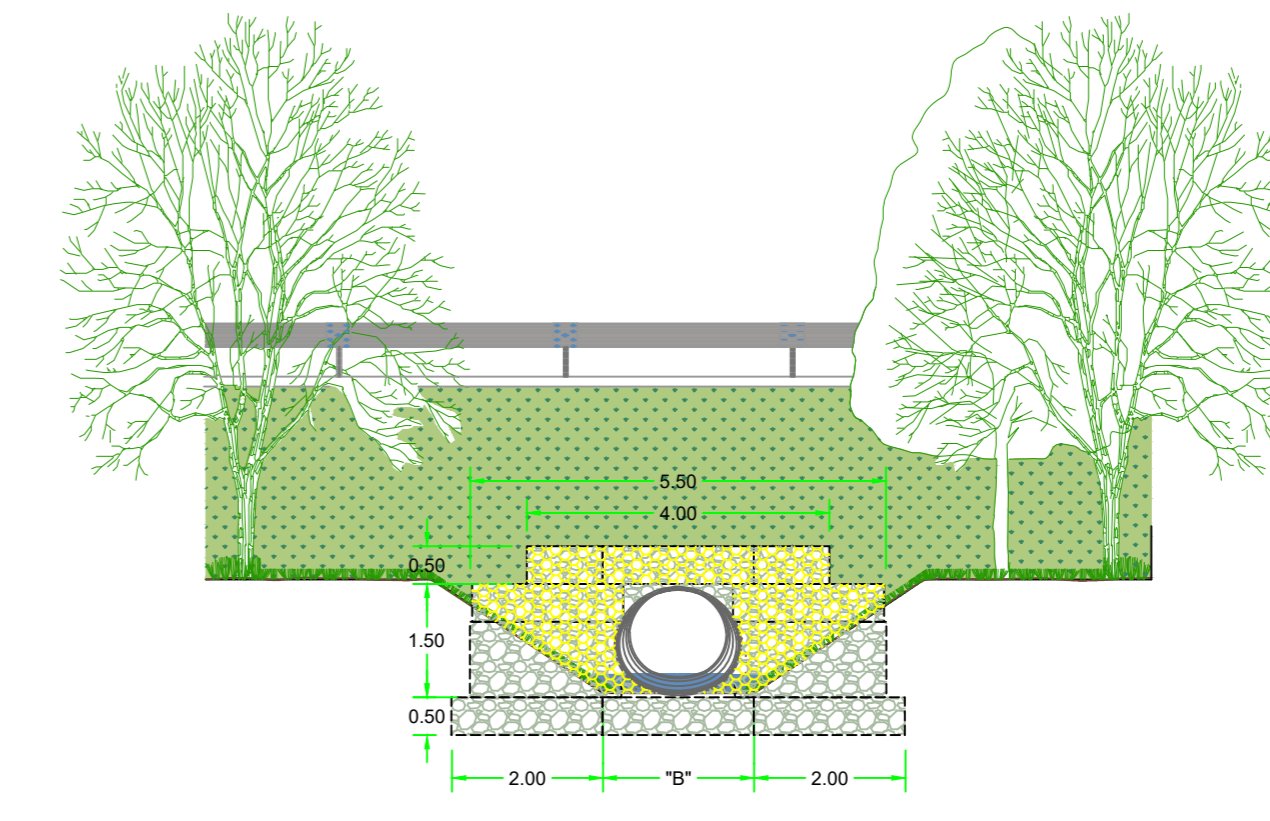


Prospetto frontale canale


Sezioni tipo - sistemazione canali

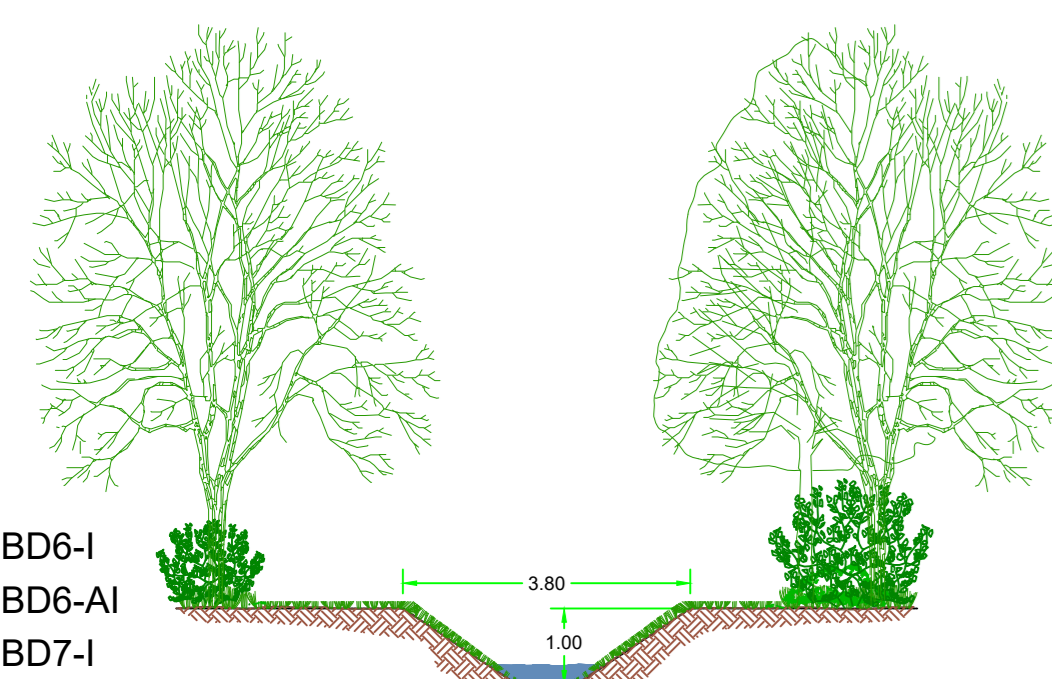


BD6-I
BD6-AI
BD7-I

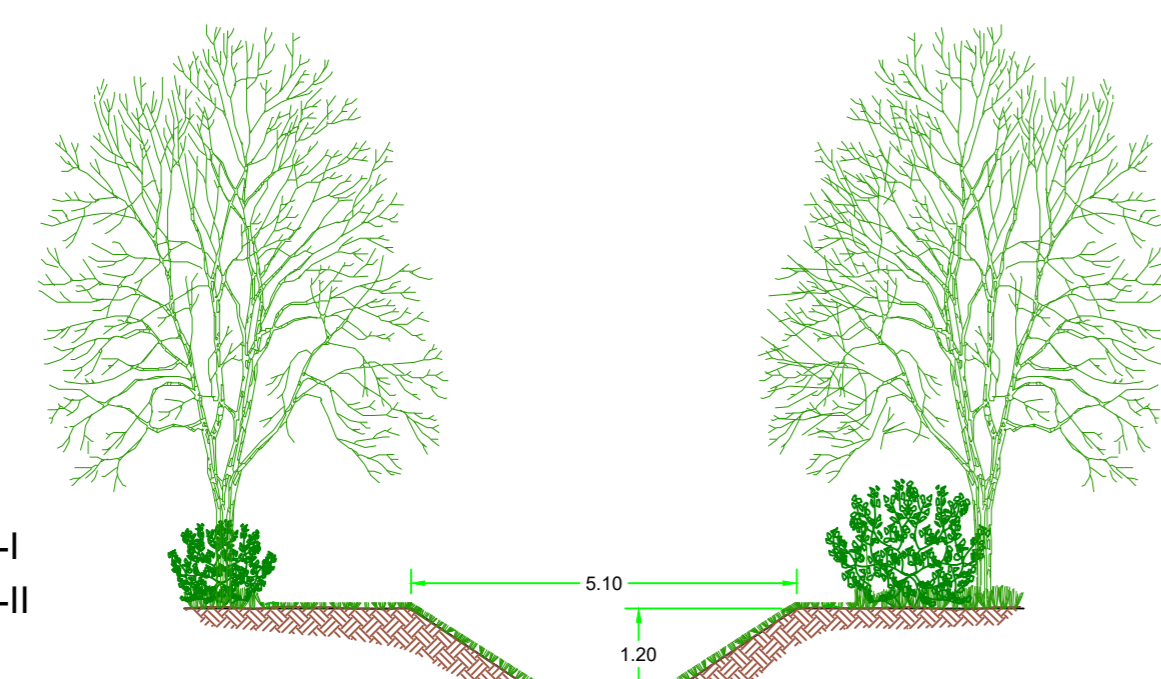


BD3-I
BD3-II
BD6
BD6-A
BD7-II
BD8
PDI
PDI-A

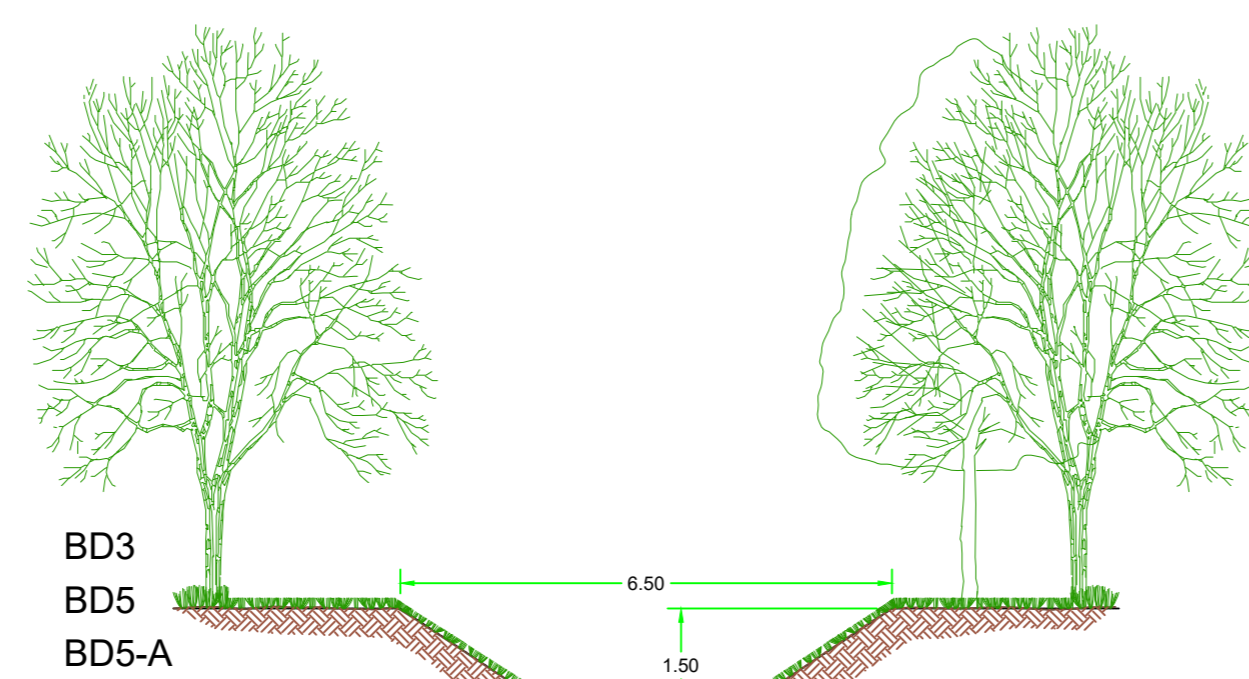

BD3
BD5
BD5-A

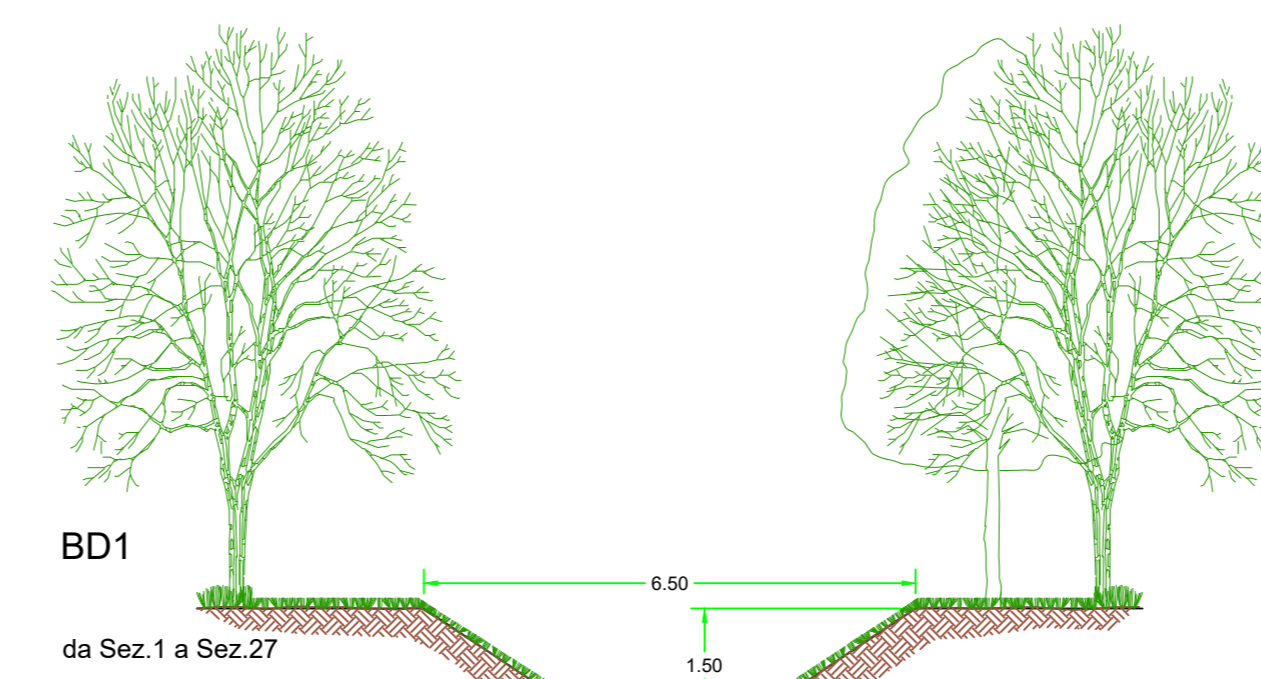

BD1
da Sez. 1 a Sez. 27

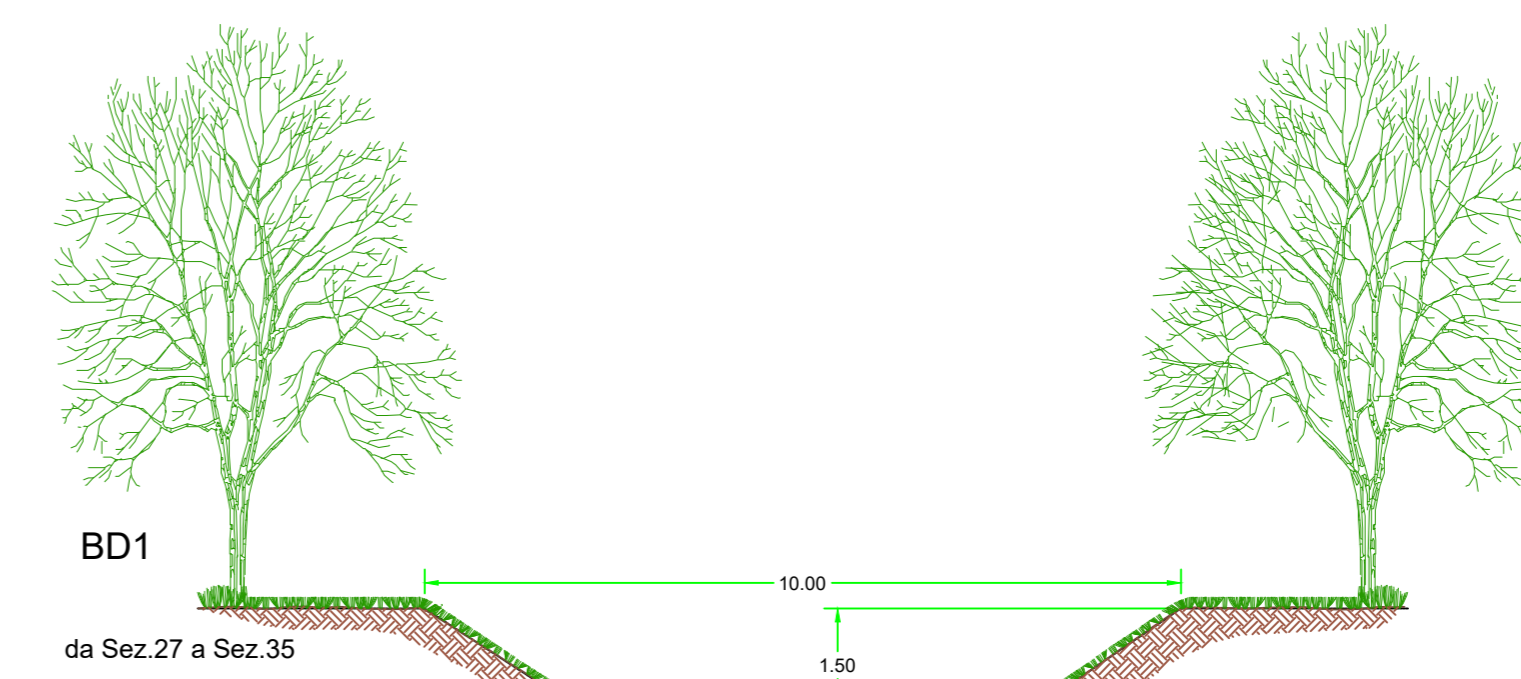

BD1
da Sez. 27 a Sez. 35

CONSORZIO DI BONIFICA "VELIA"
Località Piano della Rocca, 84060
Prignano Cilento (SA)
Tel. 0974/837206 - Fax. 0974/837154 - Pec: consorziovelia@pec.it - www.conorziovelia.com

PIANO STRAORDINARIO DI DIFESA IDRAULICA E IDROGEOLOGICA NEI BACINI DEL FIUME ALENTO E DELLA FIUMARELLA DI ASCEA (3° STRALCIO)
C.U.P. E66J16001120005

INTERVENTI DI MANUTENZIONE STRAORDINARIA DEL RETICOLO IDRAULICO DI BONIFICA

Direzione di progettazione: Fattibile, tecnico - economica Progetto definitivo Progetto esecutivo

Cod. elaborato: **E1.9h** | Scala: 1:100 | Data: Agosto 2018 | Revisione:

Titolo elaborato: **Grafici di progetto**
(Particolari attraversamenti e sezioni trasversali)

TIPOLOGIA ELABORATO	<input type="checkbox"/> Descrittiva	<input checked="" type="checkbox"/> Grafico	<input type="checkbox"/> Calcolo
	<input type="checkbox"/> Economico	<input type="checkbox"/> Sicurezza	<input type="checkbox"/> Discipline/Contrattuali <input type="checkbox"/> Altro

PROGETTISTA
Velia Ingegneria e Servizi Srl
Ing. Gaetano Suppa
iscritto all'Albo degli Ingegneri di Salerno n. 1854 dal 12/09/1983

R.U.P.
Consorzio di Bonifica "Velia"
Ing. Giancarlo Greco

GEOLOGO
Dot. Geol. Angelo Eita
iscritto all'Albo dei Geologi della Regione Campania n. 982 dal 11/02/1988

Riferimenti archivio digitale: N.24.07.2018/Ve.Ing.