



CONSORZIO DI BONIFICA "VELIA"

Località Piano della Rocca, 84060
Prignano Cilento (SA)

Tel. 0974/837206 - Fax. 0974/837154 - Pec: consorziovelia@pec.it - www.consorziovelia.com

**PIANO STRAORDINARIO DI DIFESA IDRAULICA E IDROGEOLOGICA NEI
BACINI DEL FIUME ALENTO E DELLA FIUMARELLA DI ASCEA (3° STRALCIO)
C.U.P. E66J16001120005**

INTERVENTI DI MANUTENZIONE STRAORDINARIA DEL RETICOLO IDRAULICO DI BONIFICA

Livello di progettazione

Fattib. tecnico - economica

Progetto definitivo

Progetto esecutivo

Cod. elaborato

G2.4

Scala

1:1.000

Data

Agosto 2018

Revisione

1 2 3 4 5 6

Titolo elaborato

**Particellare grafico espropri/asservimenti
CONDOTTA F2**

| | | | |
|------------------------------------|--------------------------------------|--|----------------------------------|
| TIPOLOGIA ELABORATO | <input type="checkbox"/> Descrittivo | <input checked="" type="checkbox"/> Grafico | <input type="checkbox"/> Calcolo |
| <input type="checkbox"/> Economico | <input type="checkbox"/> Sicurezza | <input type="checkbox"/> Disciplinare/Contrattuale | <input type="checkbox"/> Altro |

PROGETTISTA

Velia Ingegneria e Servizi Srl

Ing. Gaetano Suppa

Iscritto all'Albo degli Ingegneri di Salerno n. 1854 dal 12.09.1983

GEOLOGO

Dott. Geol. Angelo Elia


Iscritto all'Albo dei Geologi della
Regione Campania n. 582 dal 11.02.1988

R.U.P.

Consorzio di Bonifica "Velia"

Ing. Giancarlo Greco

Riferimenti archivio digitale: N.24.07.2018/Ve.Ing.

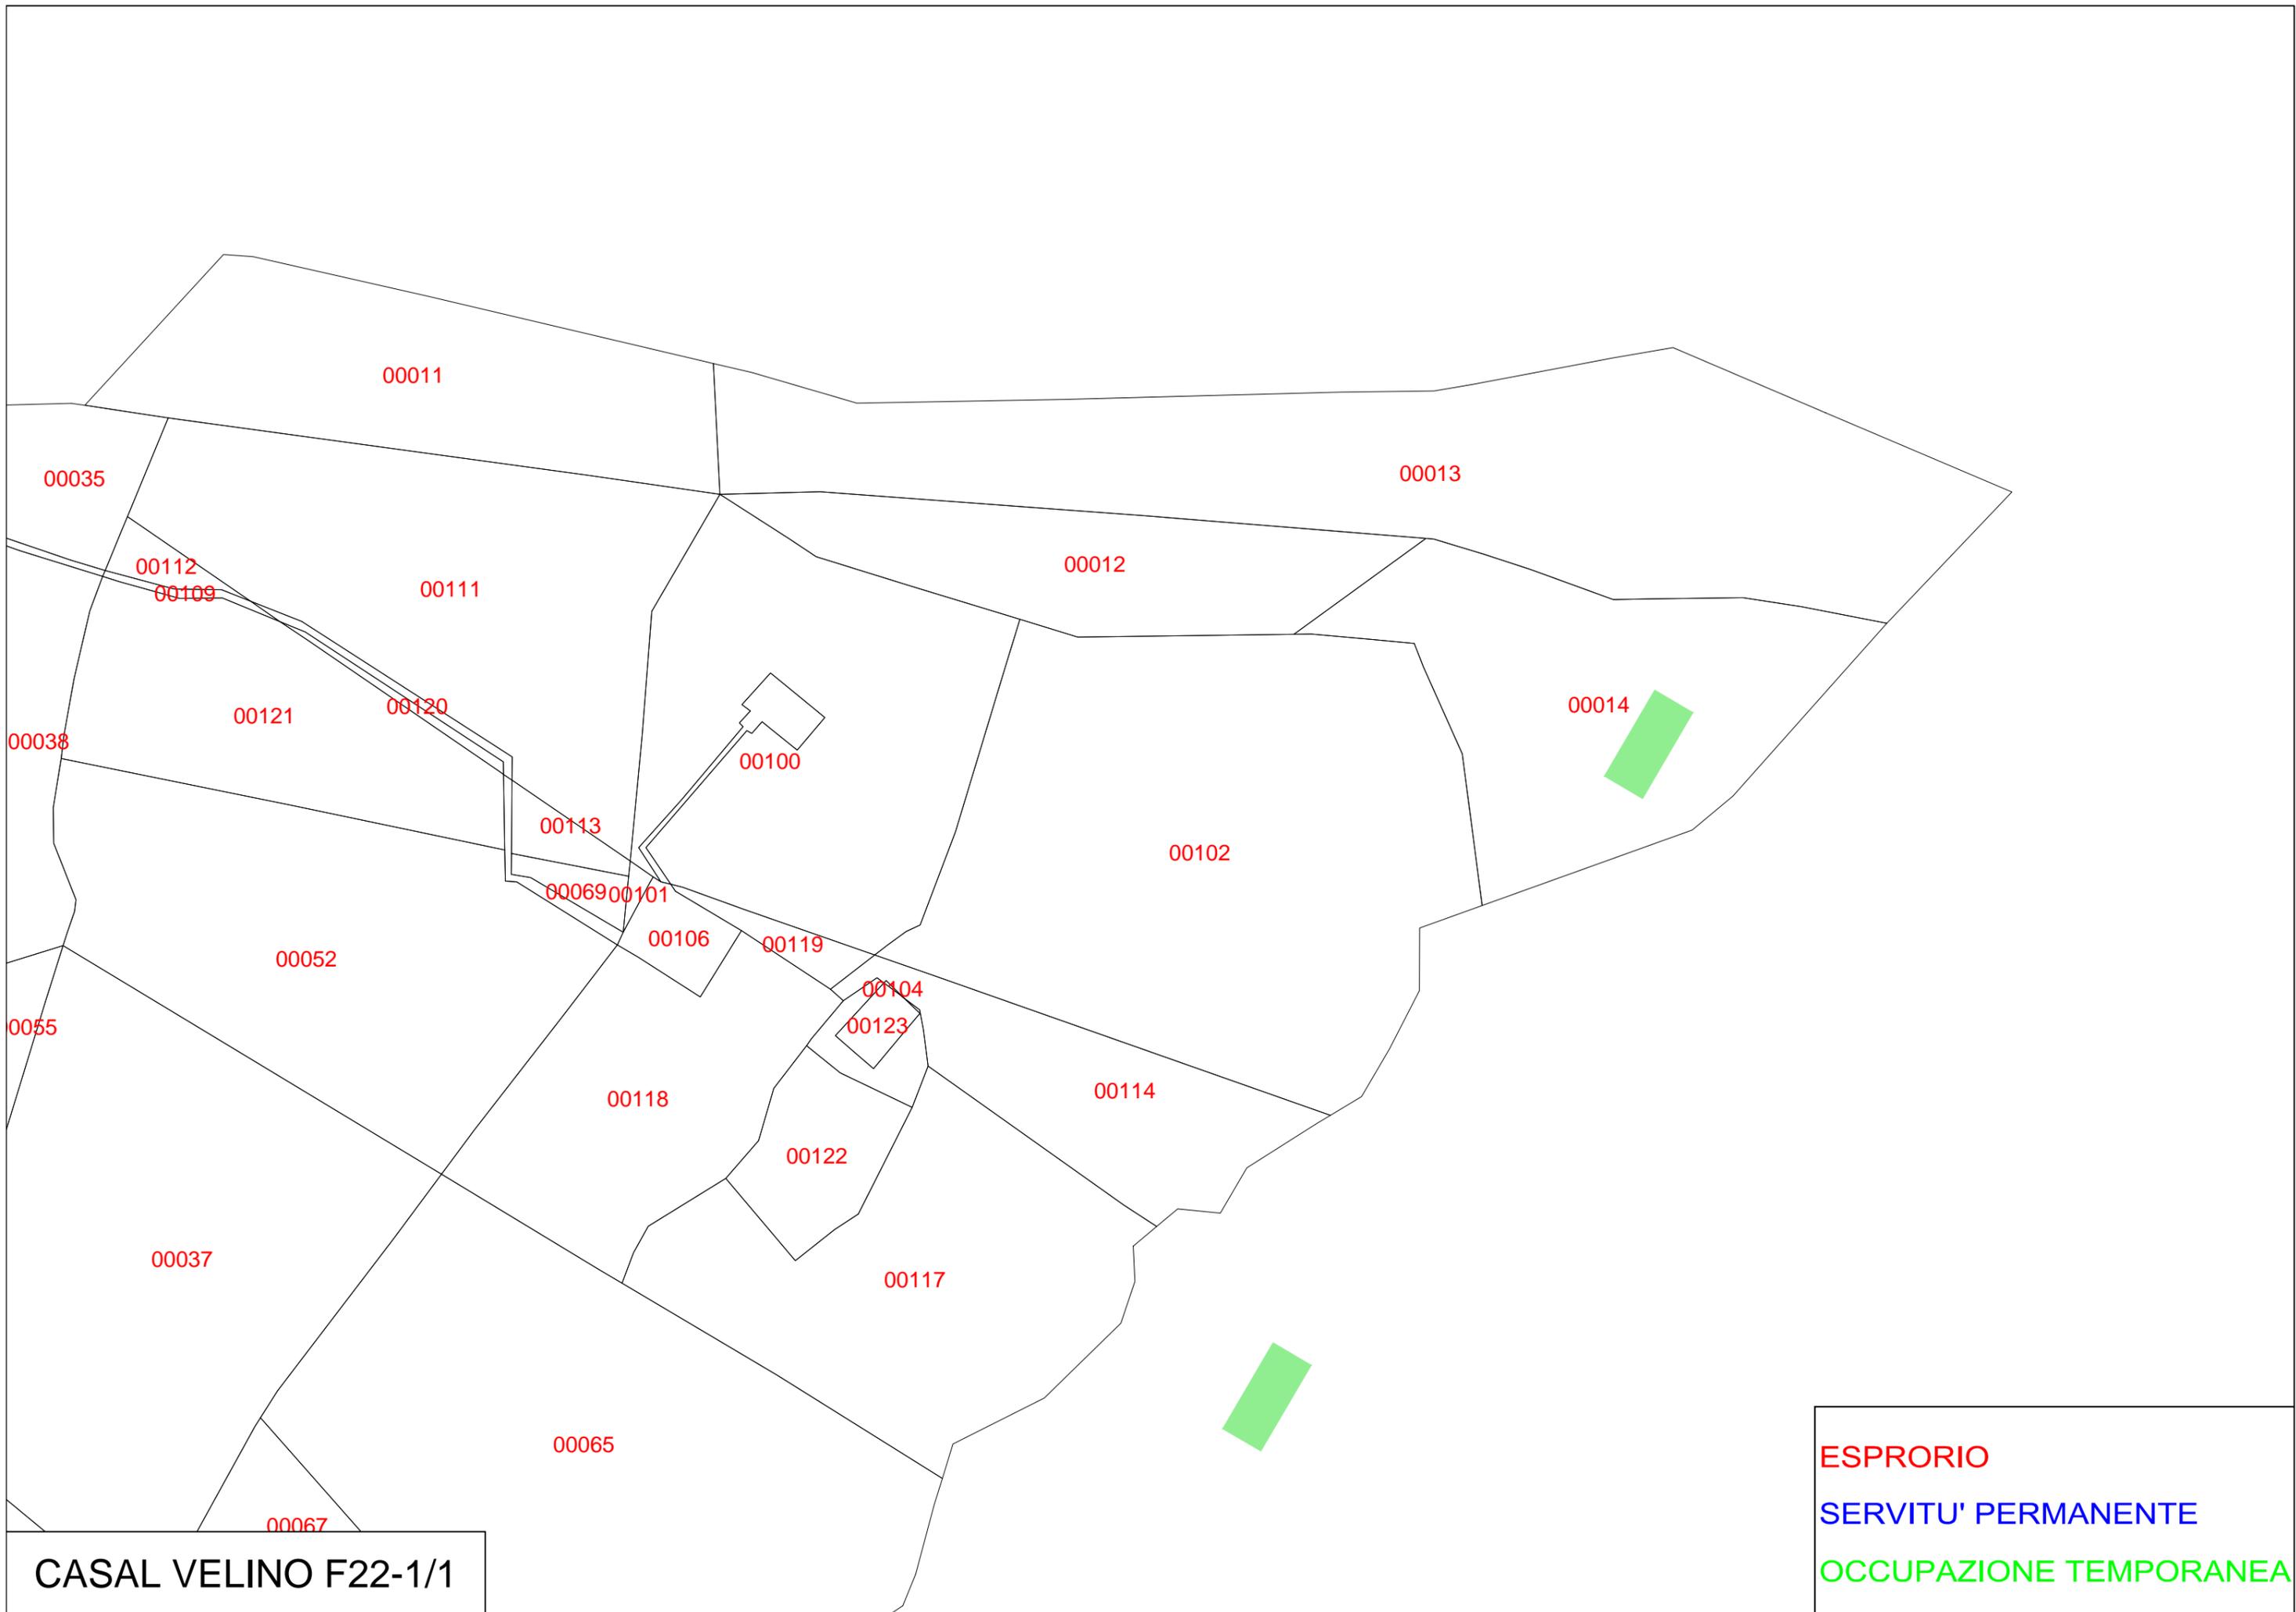

00011

00035

00013

00112

00111

00012

00109

00014

00121

00120

00100

00038

00113

00102

00069

00101

00052

00106

00119

00104

00055

00123

00118

00114

00122


00037

00117

00065

00067

CASAL VELINO F23-1/2

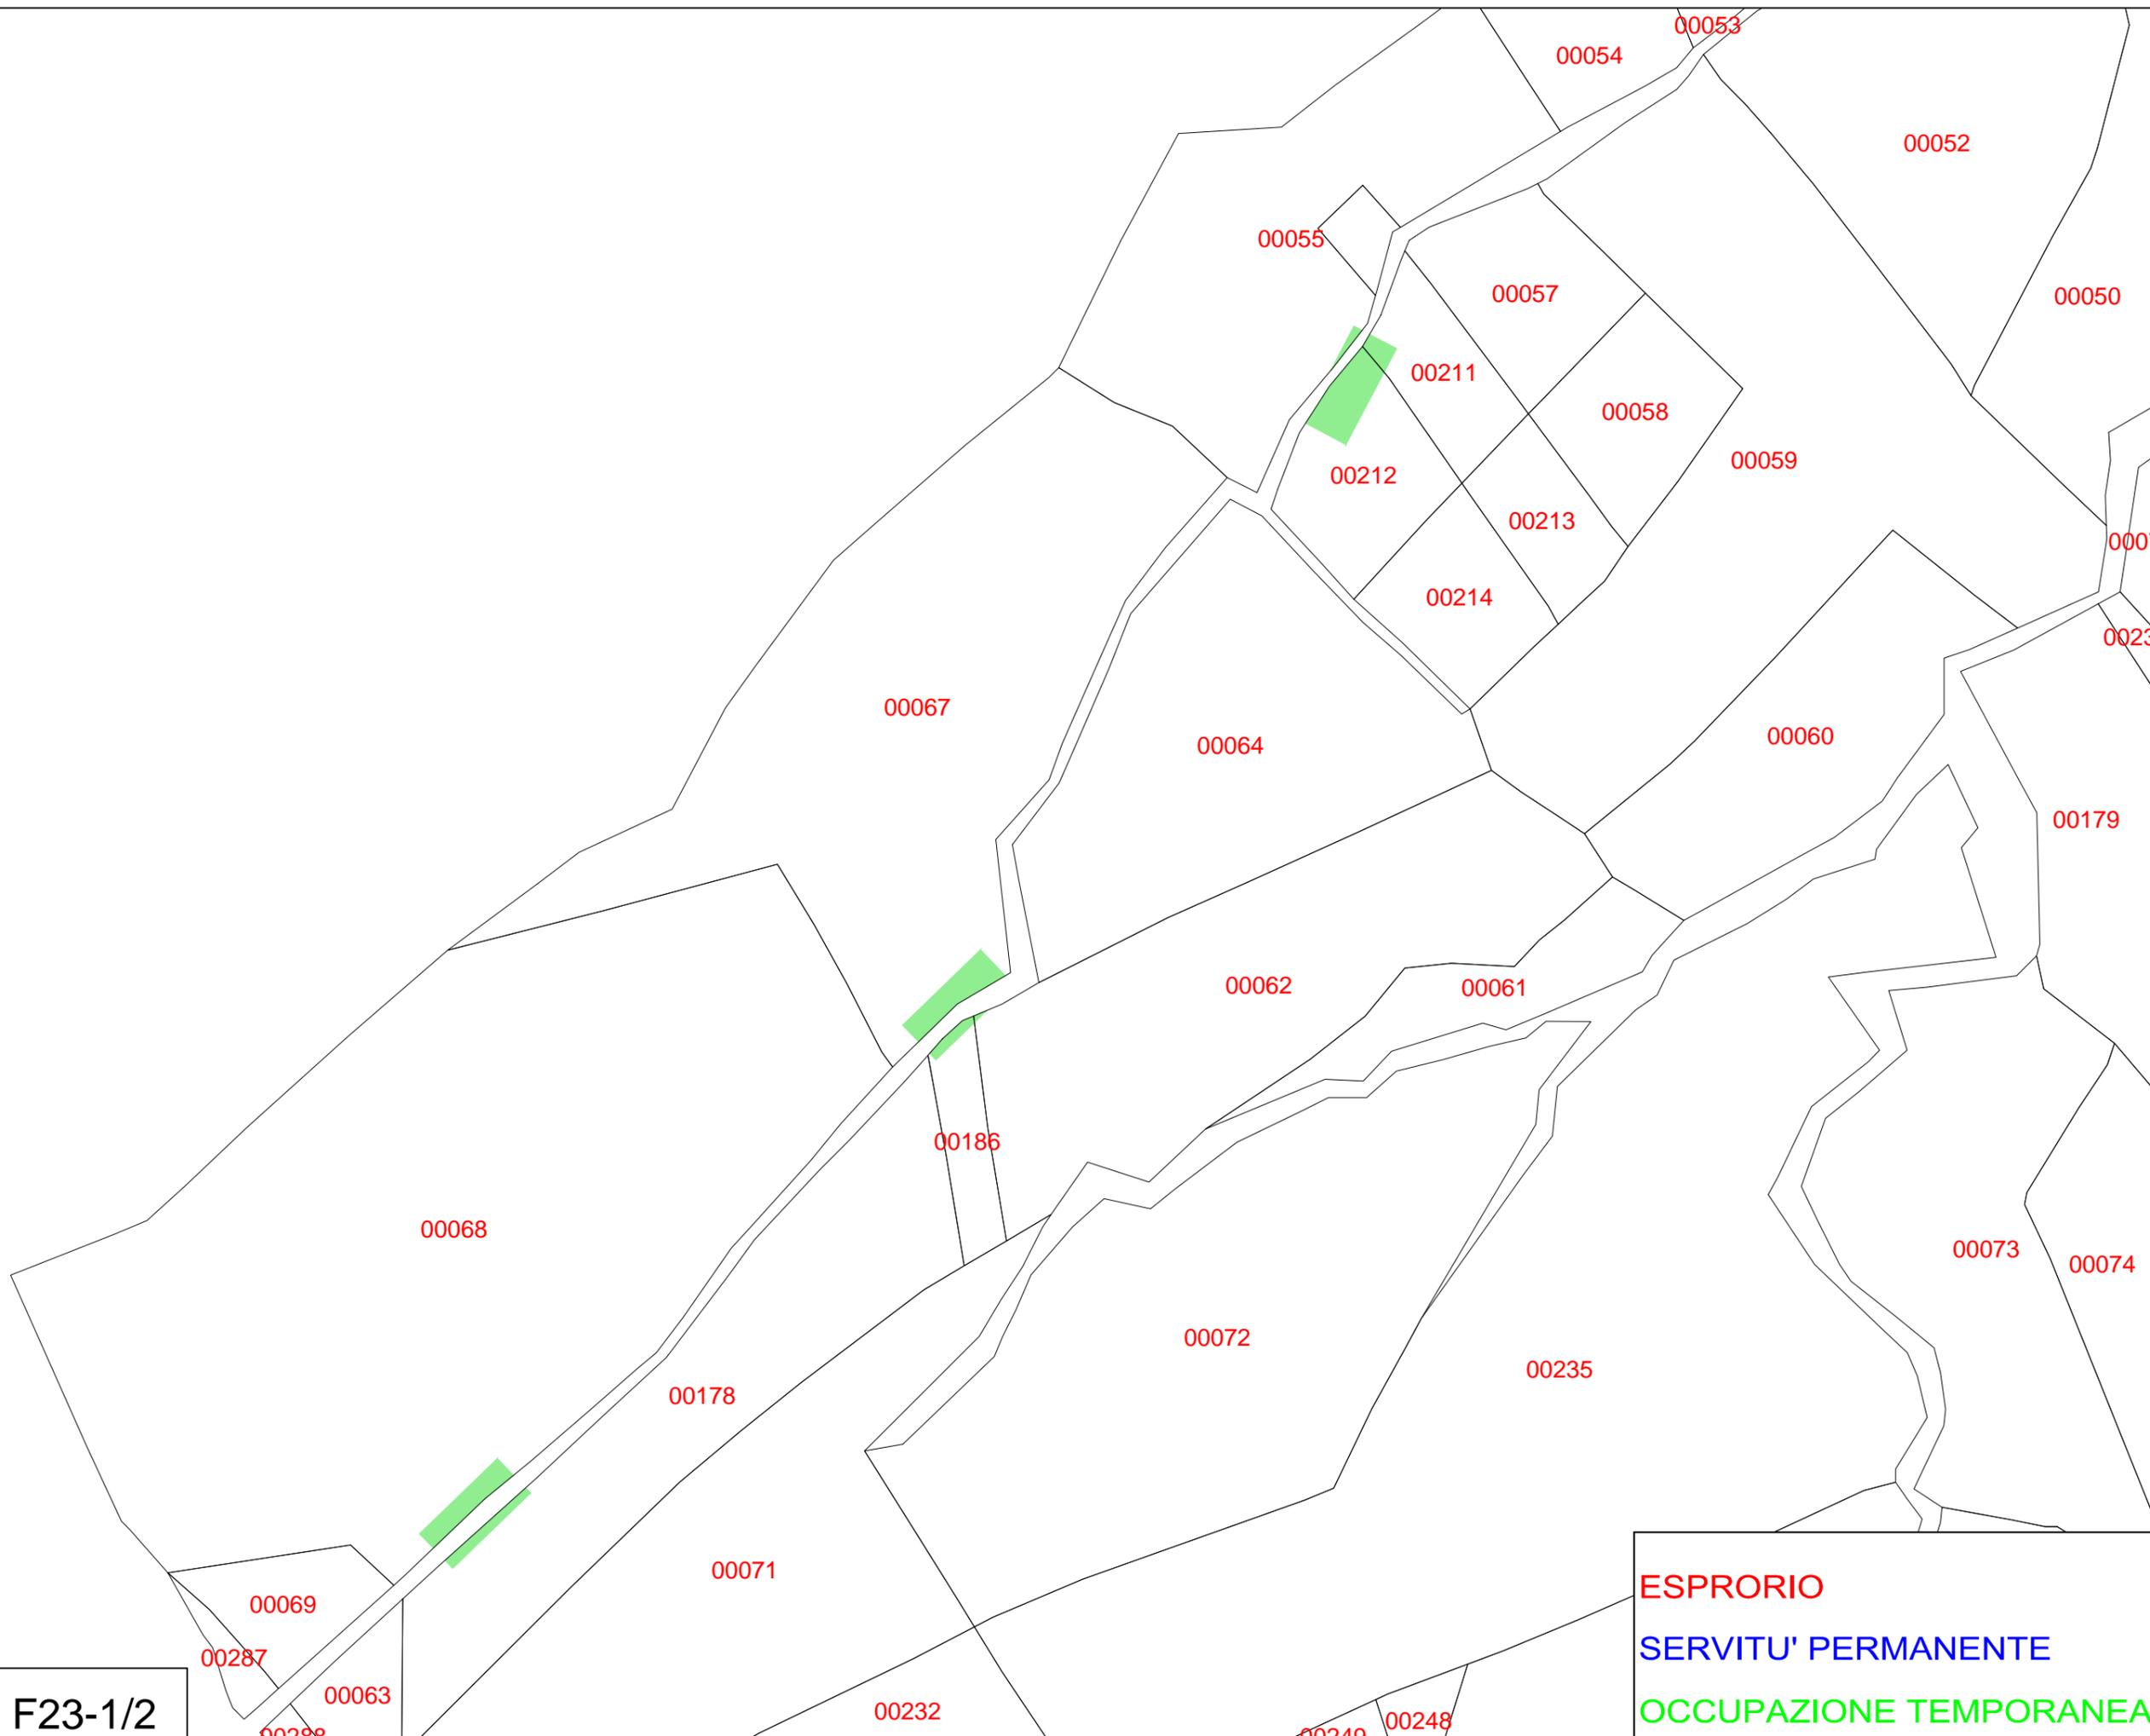

ESPRORIO
SERVITU' PERMANENTE
OCCUPAZIONE TEMPORANEA

CASAL VELINO F23-2/2

ESPRORIO
SERVITU' PERMANENTE
OCCUPAZIONE TEMPORANEA

