



PROGRAMMA OPERATIVO COMPLEMENTARE (P.O.C.) 2014 - 2020
ATTUAZIONE DELIBERAZIONE CIPE N. 54 / 2016
Deliberazione Giunta Regione Campania n. 113 del 26.03.2019

BENEFICIARIO ATTUAZIONE OPERAZIONE
CONSORZIO DI BONIFICA "VELIA"
 Località Piano della Rocca, 84060 - PRIGNANO CILENTO (SA)
 Tel. 0974/837206 - Fax. 0974/837154 - Pec: consorziovelia@pec.it - www.conorziovelia.com

Id. 261.1 - C.U.P. E21B04000330006. Ripristino viabilità e collegamenti del bacino della diga di Piano della Rocca.
INTERVENTO DI COMPLETAMENTO

Fattibilità tecnico economica Progetto definitivo Progetto esecutivo

C - RILIEVI TOPOGRAFICI
 Planimetria di rilievo con traccia degli assi - Tavola 03 di 05

Segno progressivo **C009** Scala **1:500** Cod. elaborato **RT00RILP106**


Data prima emissione del documento	Revisione	A	B	C	D	E
04/2020	11/2020					

Rilasciamento attivo digitale N. 036/2020/Ve.R.P.

RESPONSABILE UNICO DEL PROCEDIMENTO
 Ing. Marcello Nicodemo
 Consorzio di Bonifica "Velia"
 Loc. Piano della Rocca - 84060 - Prignano Cilento (SA)
 Tel. 0974/837206 - Fax: 0974/837154 - Pec: consorziovelia@pec.it
 Iscritto all'Albo degli Ingegneri di Salerno n. 1931 dal 16.04.1984

PROGETTAZIONE
VELIA INGEGNERIA E SERVIZI SRL
 Loc. Piano della Rocca 84060 - Prignano Cilento (SA)
 Tel. 0974/837206 - Fax: 0974/837154 - Pec: velia@ingegneriasrl.it
 Ing. Gaetano Suppa - Direttore Tecnico
 Iscritto all'Albo degli Ingegneri di Salerno n. 1854 dal 12.09.1983

GEOLOGIA
RIP. TECNICARELLI - VINCIGUAMI - ROSSI
 Dott. Geol. Roberto Innocenti (Incaricato) - P.IVA 01400550640
 Dott. Geol. Andrea Vinciguami (Incaricato)
 Località Madonna delle Grazie di Venzoni Andro - P.IVA 02110000497
 Dott. Geol. Giuseppe Rossi (Incaricato)
 Località Madonna delle Grazie di Giuseppe Rossi - P.IVA 02306670800

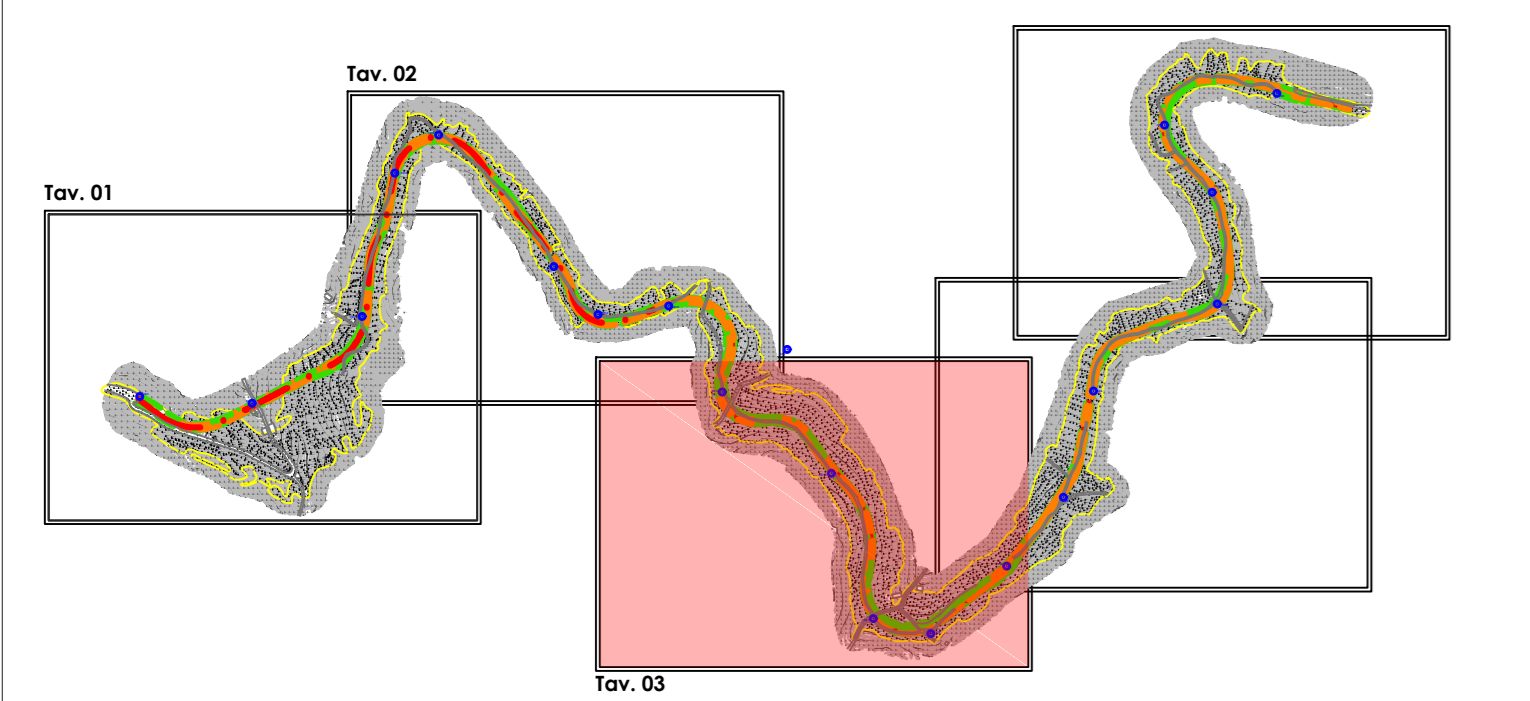

LEGENDA

251.22	Piano quotato LIDAR		Carreggiata
	Piano quotato rilievo		Limite sede stradale
	Superficie rilevata		Zanella
	Asse stradale		Galleria
	Caposaldi		

Planimetria con ubicazione caposaldi

