



LEGENDA

242.24	Piano quotato LIDAR	Carreggiata
251.22	Piano quotato rilievo	Limite sede stradale
	Superficie rilevata	Zanella
	Asse stradale	Galleria
	Caposaldo	

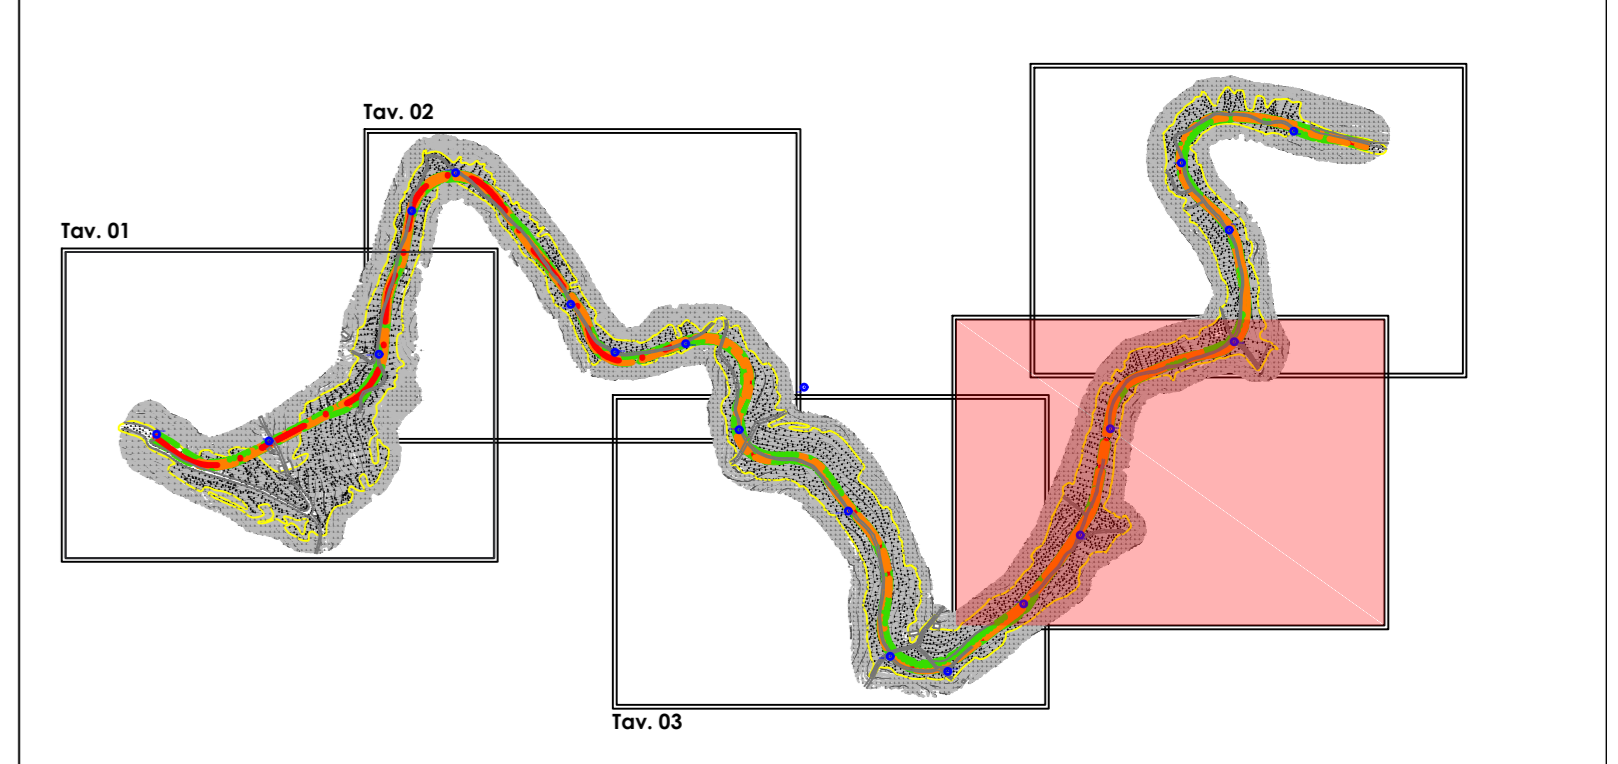

Planimetria con ubicazione caposaldi

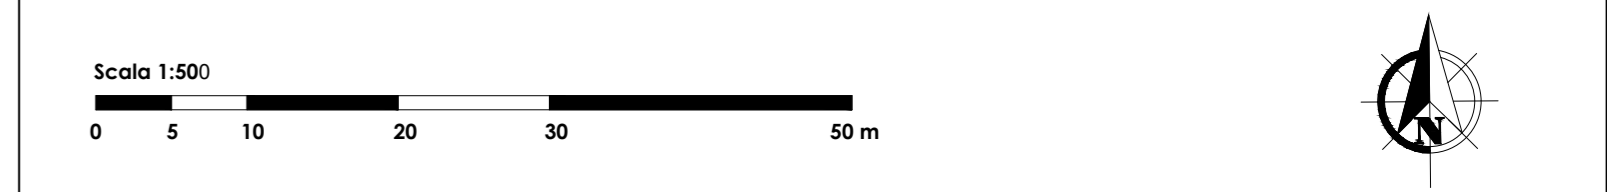

<p>PROGRAMMA OPERATIVO COMPLEMENTARE (P.O.C.) 2014 - 2020 ATTUAZIONE DELIBERAZIONE C.I.P.E. N. 54 / 2016 Deliberazione Giunta Regione Campania n. 113 del 26.03.2019</p>	
<p>BENEFICIARIO ATTUAZIONE OPERAZIONE CONSORZIO DI BONIFICA "VELIA" Località Piano della Rocca, 84060 - PRIGNANO CILENTO (SA) Tel. 0974/837206 - Fax. 0974/837154 - Pec. consorziovelia@pec.it - www.conorziovelia.com</p>	
<p>Id. 261_1 - C.U.P. E21B04000330006. Ripristino viabilità e collegamenti del bacino della diga di Piano della Rocca. INTERVENTO DI COMPLETAMENTO</p>	
<p>Fattibilità tecnico economica <input type="checkbox"/> Progetto definitivo <input type="checkbox"/> Progetto esecutivo <input checked="" type="checkbox"/></p>	
<p>C - RILIEVI TOPOGRAFICI Planimetria di rilievo con traccia degli assi - Tavola 04 di 05</p>	
<p>Segno progressivo C 0 1 0 Scala 1:500 Cod. elaborato R T O I R I L P L O 7</p>	
<p>Data prima emissione del documento 04/2020 Revisione A B C D E</p>	
<p>Elemento archivio digitale N. 004.202074.rvtg</p>	
<p>RESPONSABILE UNICO DEL PROCEDIMENTO Ing. Marcello Nicodemo Consorzio di Bonifica "Velia" Loc. Piano della Rocca - 84060 - Prignano Cilento (SA) Tel. 0974.837206 - Pec. consorziovelia@pec.it Iscritto all'Albo degli Ingegneri di Salerno n. 1934 dal 16.04.1984</p>	
<p>PROGETTAZIONE VELIA INGEGNERIA E SERVIZI SRL Loc. Piano della Rocca (Abdo) - Prignano Cilento (SA) Tel. 0974.837206 - Fax. 0974.837154 - Pec. veliaingegneria@pec.it Ing. Gaetano Suppo - Direttore Tecnico Iscritto all'Albo degli Ingegneri di Salerno n. 1854 dal 12.09.1983</p>	
<p>GEOLOGIA FTI FRONZANELLI - VINCIGUERRI - ROSI Dott. Geol. Roberto Fronzanelli (Incaricato) - P.F.A. 01/4000560 Dott. Geol. Andrea Vinciguerra (Incaricato) - P.F.A. 02/1000697 Dott. Geol. Giuseppe Rosi (Incaricato) - P.F.A. 02/2067369</p>	