


LEGENDA		
	Muro	
	Pavimentata	
	Gabbioni	
	Muro su pali	
	Galleria	
	Terre armate	
	Viadotto	
	Tomboino	
	Sede stradale	

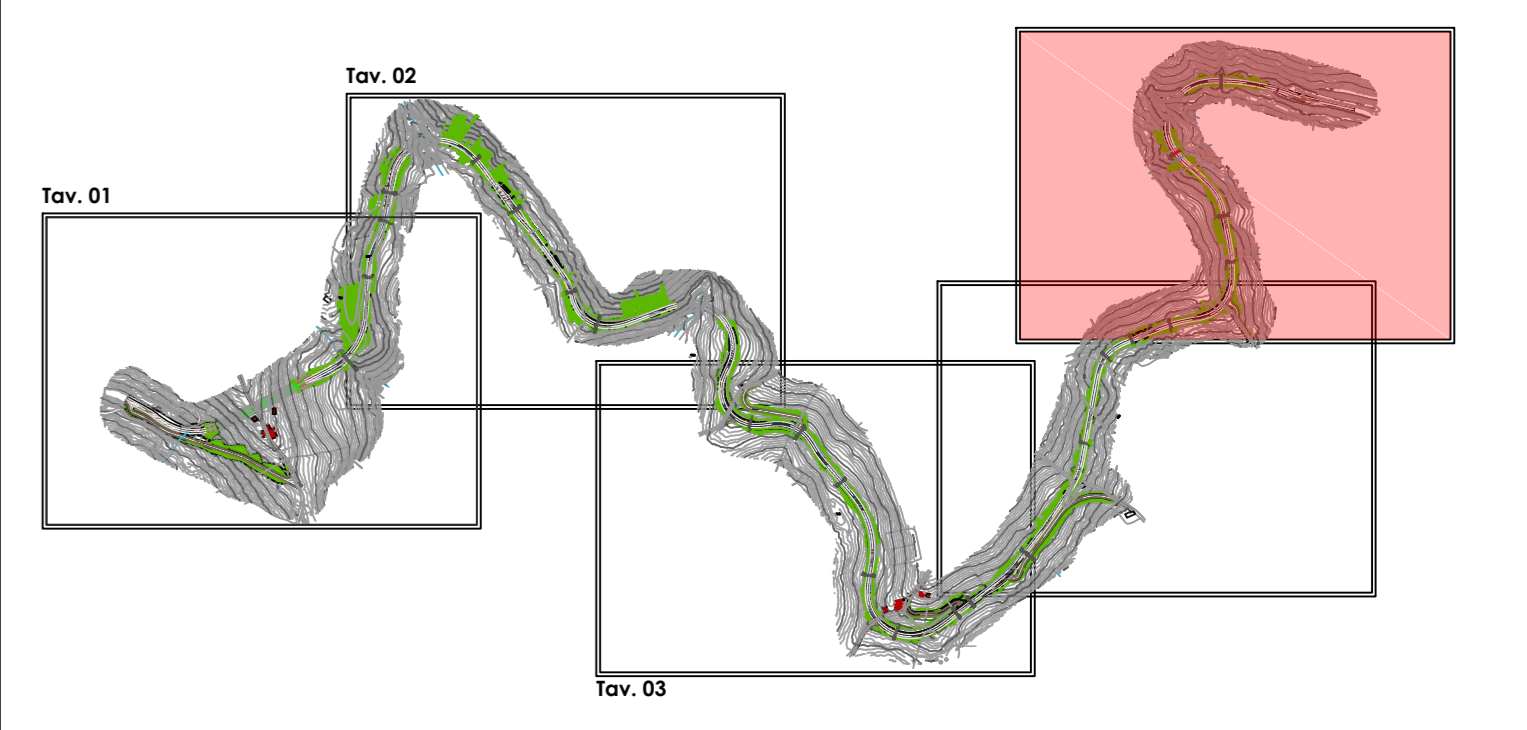

**PROGRAMMA OPERATIVO COMPLEMENTARE (P.O.C.) 2014 - 2020**  
**ATTUAZIONE DELIBERAZIONE CIPE N. 54 / 2016**  
**Deliberazione Giunta Regione Campania n. 113 del 26.03.2019**

**BENEFICIARIO ATTUAZIONE OPERAZIONE**  
**CONSORZIO DI BONIFICA "VELIA"**  
 Località Piano della Rocca, 84060 - PRIGNANO CILENTO (SA)  
 Tel. 0974/837206 - Fax. 0974/837154 - Pec: consorziovelia@pec.it - www.conorziovelia.com

**Id. 261\_1 - C.U.P. E21B04000330006. Ripristino viabilità e collegamenti del bacino della diga di Piano della Rocca. INTERVENTO DI COMPLETAMENTO**

Fattibilità tecnica economica  Progetto definitivo  Progetto esecutivo

**DA - PROGETTO STRADALE**  
**(Asse principale)**  
 Planimetria di progetto di dettaglio - Tavola 05 di 05

Stipio progressivo **DA010** Scala **1:500** Cod. elaborato **PS00PSTP108**

Data prima emissione del documento	Revisione	A	B	C	D	E
04/2020						

#Riferimento archivio digitale: N. 036/2020/ve.ing.	
<b>RESPONSABILE UNICO DEL PROCEDIMENTO</b> Ing. Marcello Nicodemo Consorzio di Bonifica "Velia" Loc. Piano della Rocca - 84060 - Prignano Cilento (SA) Tel. 0974/837206 - Pec: consorziovelia@pec.it Istituto di Abico degli Ingegneri di Salerno n. 1931 dal 16.04.1984	
<b>PROGETTAZIONE</b> VELLA INGEGNERIA E SERVIZI SRL Loc. Piano della Rocca 84060 - Prignano Cilento (SA) Tel. 0974/837206 Fax. 0974/837154 - Pec: vella@ingepve.it Ing. Gaetano Suppa - Direttore Tecnico Istituto di Abico degli Ingegneri di Salerno n. 1854 dal 12.09.1983	
<b>GEOLOGIA</b> EPT FRONCARELLI - VENOSINI - ROSSI Dott. Geol. Roberto Bonaccelli (mandorle) - P.IVA 0140050560 Dott. Geol. Andrea Vendicci (mandorle) Istituto Nazionale Geologia Ambientale e Geoingegneria - P.IVA 0211050697 Dott. Geol. Giuseppe Rossi (mandorle) Istituto Nazionale Geologia Ambientale e Geoingegneria - P.IVA 02308676895	