PROGRAMMA OPERATIVO COMPLEMENTARE (P.O.C.) 2014 - 2020

ATTUAZIONE DELIBERAZIONE CIPE N. 54 / 2016
Deliberazione Giunta Regione Campania n. 113 del 26.03.2019

SOGGETTO BENEFICIARIO ATTUAZIONE OPERAZIONE
CONSORZIO DI BONIFICA "VELIA"
Località Piano della Rocca, 84060 - PRIGNANO CILENTO (SA)
Tel. 0974/831256 - fax. 0974/831144 - Pec: consorziovelia@legal.it - www.consorziovelia.com

Id. 241_1 - C.U.P. E21B04000330006. Ripristino viabilità e collegamenti del bacino della diga di Piano della Rocca. INTERVENTO DI COMPLETAMENTO

Fattibilità tecnica economica ☐ Progetto definitivo ☐ Progetto esecutivo ■

DA - PROGETTO STRADALE
(Asse principale)
Grafici di dettaglio - WBS 012

Tipo progetto	Tipo elaborato	Disciplina	Progressivo	Revisione
D A	0 3	Varie	P S 0 0 P S T D T 0 1 4	

Data prima emissione del documento: 07.2020

A	B	C	D	E
mm gg aaaa	mm gg aaaa	mm gg aaaa	mm gg aaaa	mm gg aaaa

Riferimento archivio digitale: N. 15b.2020/Ha-Ing.

RESPONSABILE UNICO DEL PROCEDIMENTO
Ing. Marcello Nicodemo
Consorzio di Bonifica "Velia"
Località Piano della Rocca, 84060 - Prignano Cilento (SA)
Tel. 0974/831256 - Pec: consorziovelia@legal.it
Iscritto all'Ordine degli Ingegneri di Salerno n. 1701 dal 16.04.1984

PROGETTAZIONE
VELIA INGEGNERIA E SERVIZI Srl.
Località Piano della Rocca, 84060 - Prignano Cilento (SA)
Tel. 0974/831256 fax 0974/831144 - Pec: velaingegneriasrl@legal.it
Ing. Svetlana Suppa - Direttore Tecnico
Iscritto all'Ordine degli Ingegneri di Salerno n. 3054 dal 13.01.1992

ESPROPRI
Geom. Gianfranco CARELLI - VINCONI - ROSSI
Dott. Geol. Roberto Ferraiuoli (mandataria) - P.IVA 01485050646
Dott. Geol. Andrea Vanacori (mandante)
Località Piano della Rocca, 84060 - Prignano Cilento (Salerno) - P.IVA 02110350847
Dott. Geol. Giuseppe Rusi (mandante)
Legale Rappresentante Cooperativa di Geologia Rusi - P.IVA 02586670845

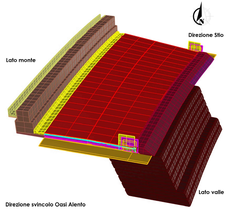

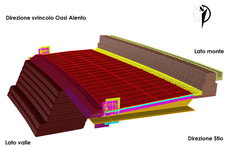

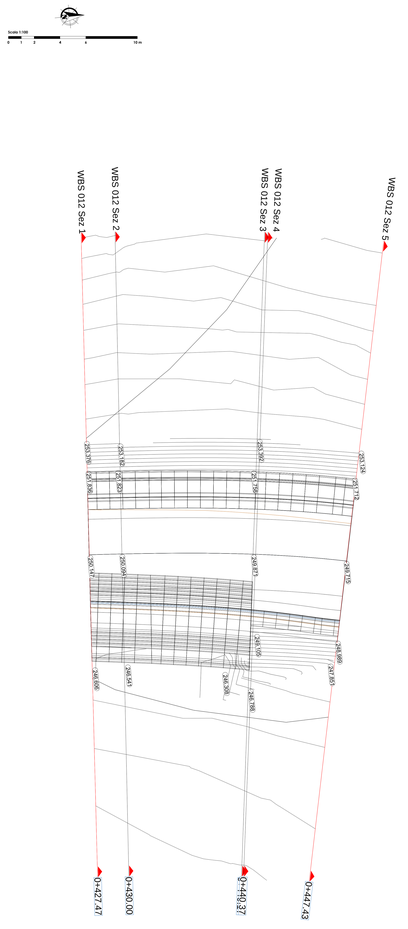

WBS 012 Sez 1 - Progr. 0+427.47
Scala 1:200
Q.RIF. 240.00m

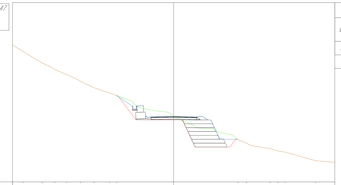

Mat. alla progr. 0+427.47			
Materiale	Area (m²)	Vol. (m³)	Vol. Cum. (m³)
Rilevato	30.24	0.00	0.00
Scavo	30.53	0.00	0.00

| | | |