REGIONE CAMPANIA

PROVINCIA DI SALERNO

PROGRAMMA OPERATIVO COMPLEMENTARE (P.O.C.) 2014 - 2020

ATTUAZIONE DELIBERAZIONE CIPE N. 54 / 2016

Deliberazione Giunta Regione Campania n. 113 del 26.03.2019

BENEFICIARIO ATTUAZIONE OPERAZIONE

CONSORZIO DI BONIFICA "VELIA"

Località Piano della Rocca, 84060 - PRIGNANO CILENTO (SA)

Tel. 0974/837206 - Fax. 0974/837154 - Pec: consorziovelia@pec.it - www.consorziovelia.com

Id. 261_1 - C.U.P. E21B04000330006. Ripristino viabilità e collegamenti del bacino della diga di Piano della Rocca.

INTERVENTO DI COMPLETAMENTO

Fattibilità tecnico economica ☐ Progetto definitivo ☐ Progetto esecutivo ■

DA - PROGETTO STRADALE
(Asse principale)
Grafici di dettaglio - WBS 014

Sigla progressivo	Scala	Cod. elab.
D A 0 3 4	Varie	P S 0 0 P S T D T 0 1 8

Data primo emissione del documento	Revisione				
07/2020	A	B	C	D	E
	data	data	data	data	data

Riferimento archivio digitale: N. 034.2020/Ve.ing.

RESPONSABILE UNICO DEL PROCEDIMENTO

Ing. Marcello Nicodemo
Consorzio di Bonifica "Velia"
Loc. Piano della Rocca - 84060 - Prignano Cilento (SA)
Tel. 0974.837206 - Pec: consorziovelia@pec.it
Iscritto all'Albo degli Ingegneri di Salerno n. 1931 dal 16.04.1984

PROGETTAZIONE

VELIA INGEGNERIA E SERVIZI SRL
Loc. Piano Della Rocca,84060 - Prignano Cilento (SA)
Tel. 0974.837206 fax 0974.837154 - Pec: veliaingegneriaslpec.it
Ing. Gaetano Suppa - Direttore Tecnico
Iscritto all'Albo degli Ingegneri di Salerno n. 1834 dal 12.09.1983

GEOLOGIA

RTP TRONCARELLI - VENOSINI - ROSSI
Dott. Geol. Roberto Troncarelli (mandatario) - P.IVA 01400550560
Dott. Geol. Andrea Venosini (mandante)
Legale Rappresentante Giovani di Venosini Andrea - P.IVA 02110500697
Dott. Geol. Giuseppe Rossi (mandante)
Legale Rappresentante Cacciola di Giuseppe Rossi - P.IVA 02308470690

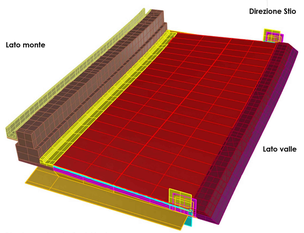

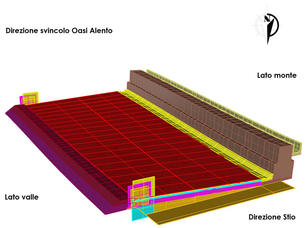

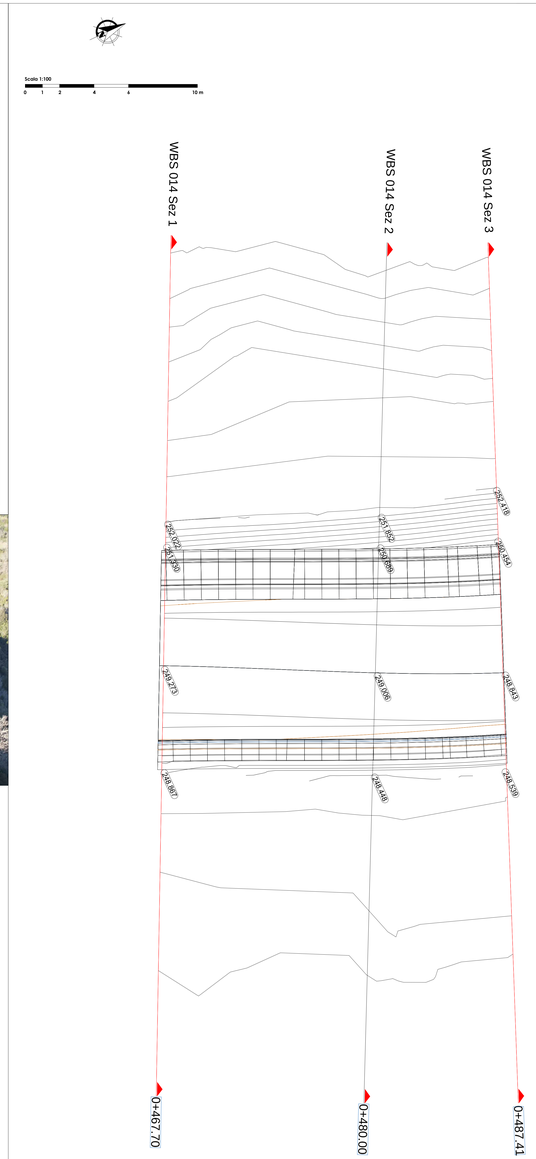

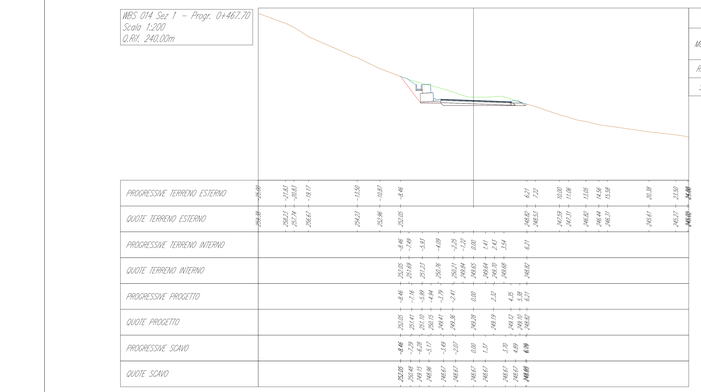

Mat. alla progr. 0+467.70

Materiale	Area (m²)	Vol. (m³)	Vol. Cum. (m³)
Rilevato	10.95	0.00	0.00
Scavo	17.89	0.00	0.00

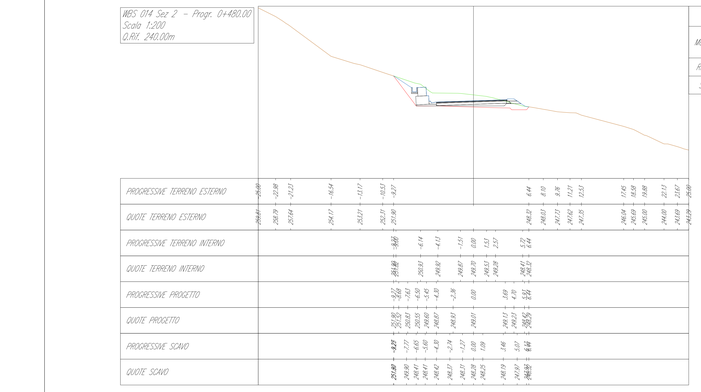

Mat. alla progr. 0+480.00

Materiale	Area (m²)	Vol. (m³)	Vol. Cum. (m³)
Rilevato	13.39	149.76	149.76
Scavo	20.60	236.76	236.76

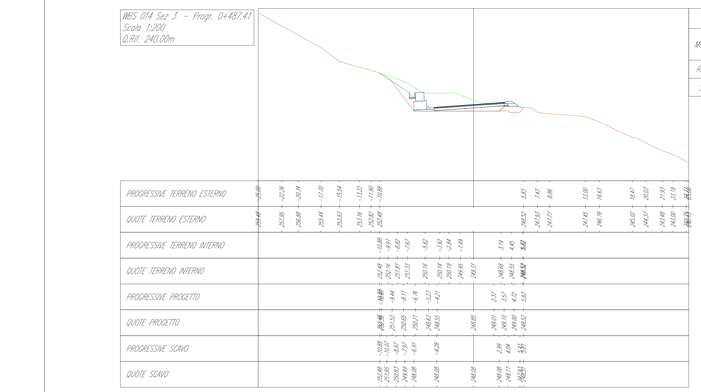

Mat. alla progr. 0+487.41

Materiale	Area (m²)	Vol. (m³)	Vol. Cum. (m³)
Rilevato	13.46	97.94	247.69
Scavo	22.76	156.59	393.35

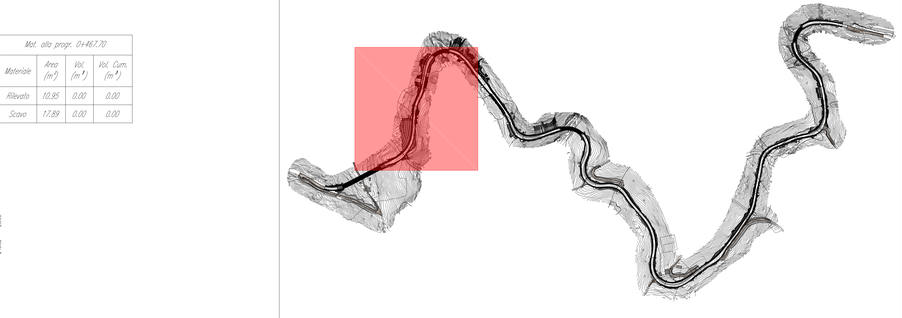

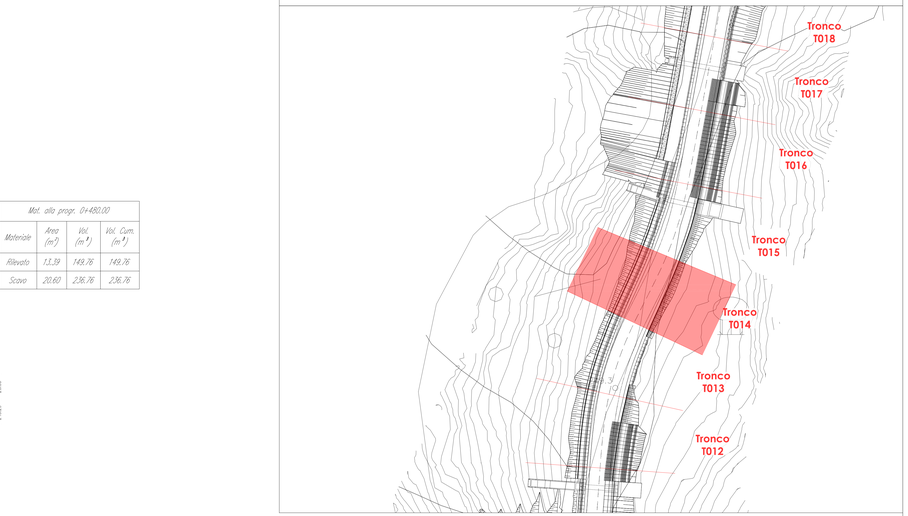

LEGENDA

- Profilo versante (non interessato dai lavori)
- Profilo ante - operam
- Profilo della scavo
- Profilo post - operam (rinterri)
- Sezione opere da realizzare

Scala 1:200

0 2 4 8 12 20 m

Tabella di volume totale

Progressiva	Area di sterro	Area di riporto	Vol. sterro	Vol. riporto	Vol. sterro cumul.	Vol. riporto cumul.	Vol. netto
0+467.70	17.89	10.95	0.00	0.00	0.00	0.00	0.00
0+480.00	20.60	13.39	236.76	149.76	236.76	149.76	87.00
0+487.41	22.76	13.46	156.59	97.94	393.35	247.69	145.66

			[mc]
TRONCO_014	ASSE	BASE	13.00
		BINDER	6.50
		FONDAZIONE	40.62
		LIVELLAMENTO	28.06
		TAPPETINO	4.87
	DX	ARGINELLO	4.96
		BASE	0.18
		BINDER	0.04
		FONDAZIONE	1.89
		LIVELLAMENTO	0.53
		RIEMPIMENTO ARGINELLO	6.49
		TAPPETINO	0.01
	SX	CALCESTRUZZO CUNETTA FRANCESE	4.02
		CALCESTRUZZO FOSSO GUARDI	3.34
		GABBIONE 2 METRI	49.18
		MAGRONE FOSSO DI GUARDIA	1.37
		MAGRONE GABBIONE 2 METRI	8.15