PROGRAMMA OPERATIVO COMPLEMENTARE (P.O.C.) 2014 - 2020

ATTUAZIONE DELIBERAZIONE CIPE N. 54 / 2016
Deliberazione Giunta Regione Campania n. 113 del 26.03.2019

SOGGETTO ATTUATORE OPERAZIONE
CONSORZIO DI BONIFICA "VELIA"
Località Piano della Rocca, 84060 - PRIGNANO CILENTO (SA)
Tel. 0974/831256 - Fax. 0974/831144 - Pec: consorziovelia@pec.it - www.consorziovelia.com

Id. 241_1 - C.U.P. E21B04000330006. Ripristino viabilità e collegamenti del bacino della diga di Piano della Rocca. INTERVENTO DI COMPLETAMENTO

Fattibilità tecnica economica ☐ Progetto definitivo ☐ Progetto esecutivo ■

DA - PROGETTO STRADALE
(Asse principale)
Grafici di dettaglio - WBS 018

Sigla progetto	Tipo elab.	Cod. elab.	Rev.	Data prima emissione del documento	Revisione
D A 0 3 8	Varie	P S 0 0 P S T D T 0 2 2		07.2020	A B C D E

Riferimento archivio digitale: N. DSL.2020.Pro.Ing.

RESPONSABILE UNICO DEL PROCEDIMENTO
Ing. Marcello Nicodemo
Consorzio di Bonifica "Velia"
Località Piano della Rocca - 84060 - Prignano Cilento (SA)
Tel. 0974/831256 - Pec: consorziovelia@pec.it
Iscritto all'Albo degli Ingegneri di Salerno n. 1701 dal 16.04.1994

PROGETTAZIONE
VELIA INGEGNERIA E SERVIZI Srl.
Località Piano della Rocca - 84060 - Prignano Cilento (SA)
Tel. 0974/831256 Fax 0974/831144 - Pec: velaingegneria@pec.it
Ing. Emiliano Suppa - Direttore Tecnico
Iscritto all'Albo degli Ingegneri di Salerno n. 3054 dal 12.01.1993

ESPROPRI
Geom. Gerardo Melillo - VINCOLI - ROSSI
Dott. Geol. Roberto Feola (coordinatore) - P.IVA 01480500340
Dott. Geol. Andrea Venezia (monitoraggi)
Via Nicotera, 29 - 00195 Roma - Tel. 06/97613450 - Fax 06/97613450
Dott. Geol. Giuseppe Rusi (monitoraggi)
Legale Rappresentante Geologi di Giuseppe Rusi - P.IVA 02366270815

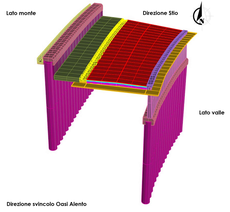

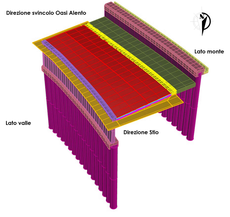

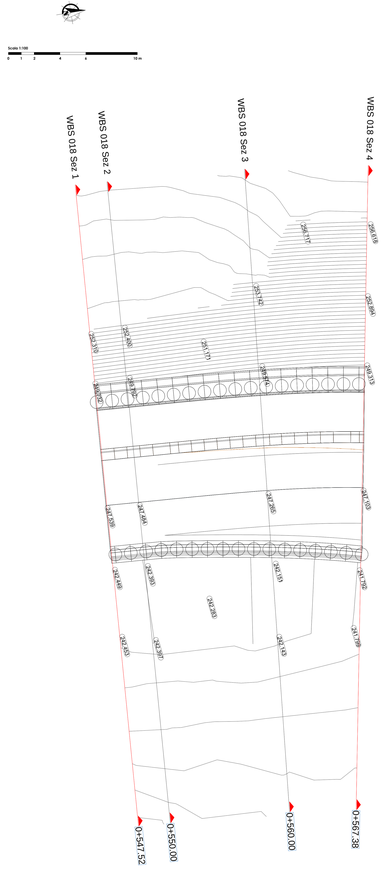

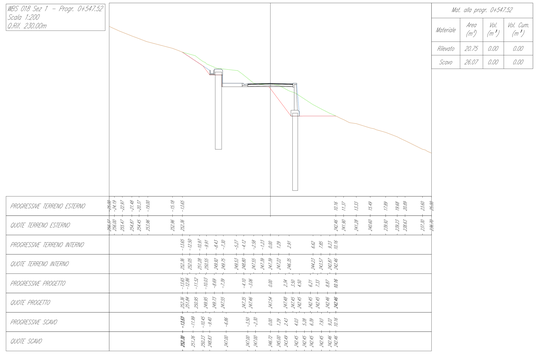

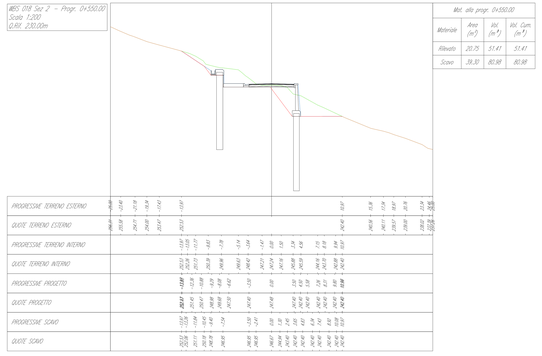

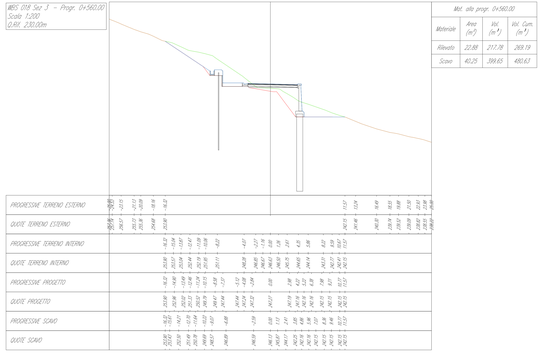

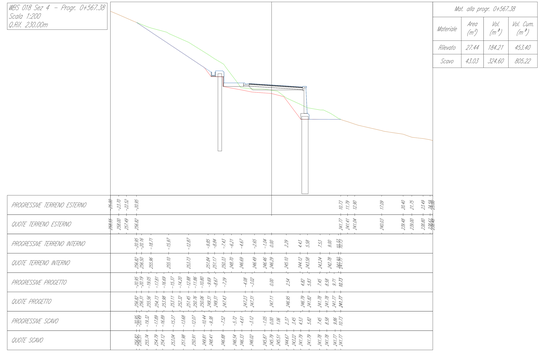

LEGENDA
- Profilo naturale (non interessato dai lavori)
- Profilo verde - operam
- Profilo dello scavo
- Profilo post - operam (rinterri)
- Sezione opere da realizzare

Scala 1:200
0 2 4 6 10 20m

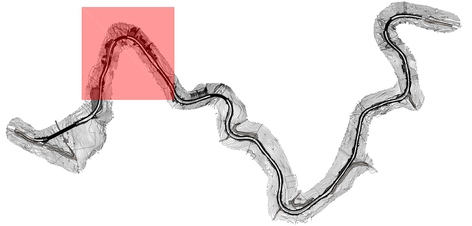

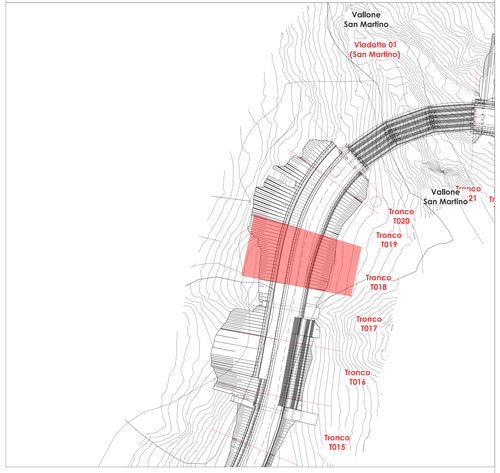

			[mc]
TRONCO_018	ASSE	BASE	12.00
		BINDER	6.00
		FONDAZIONE	37.49
		LIVELLAMENTO	22.79
		TAPPETINO	4.50
	DX	CLS CORDOLO PALO	22.40
		CLS CORDOLO TESTA MURI 4 METRI SU PALI	4.09
		CLS MURO 4 METRI SU PALI	31.15
		CLS PALO	169.65
	SX	CALCESTRUZZO CUNETTA FRANCESE	4.23
		CALCESTRUZZO FOSSO GUARDI	3.57
		CLS CORDOLO PALO	24.02
		CLS PALO	169.65
		MAGRONE CUNETTA FRANCESE	3.55
		MAGRONE FOSSO DI GUARDIA	1.47
		RIEMPIMENTO	35.04
		RIVESTIMENTO PALIFICATE	3.58

Tabella di volume totale

Progressiva	Area di sterro	Area di riporto	Vol. sterro	Vol. riporto	Vol. sterro cumul.	Vol. riporto cumul.	Vol. netto
0+547.52	26.07	20.75	0.00	0.00	0.00	0.00	0.00
0+550.00	39.30	20.75	80.98	51.41	80.98	51.41	29.57
0+560.00	40.25	22.88	399.65	217.78	480.63	269.19	211.44
0+567.38	43.03	27.44	324.60	184.21	805.22	453.40	351.82