PROGRAMMA OPERATIVO COMPLEMENTARE (P.O.C.) 2014 - 2020

ATTUAZIONE DELIBERAZIONE CIPE N. 54 / 2016
Deliberazione Giunta Regione Campania n. 113 del 26.03.2019

SOGGETTO BENEFICIARIO ATTUAZIONE OPERAZIONE
CONSORZIO DI BONIFICA "VELIA"
Località Piano della Rocca, 84060 - PRIGNANO CILENTO (SA)
Tel. 0974/831256 - fax. 0974/831544 - Pec: consorziovelia@pec.it - www.consorziovelia.com

Id. 241_1 - C.U.P. E21B04000330006. Ripristino viabilità e collegamenti del bacino della diga di Piano della Rocca. INTERVENTO DI COMPLETAMENTO

Fattibilità tecnica economica ☐ Progetto definitivo ☐ Progetto esecutivo ■

DA - PROGETTO STRADALE
(Asse principale)
Grafici di dettaglio - WBS 038

Sigla progetto	Tipo elab.	Codice elab.	Revisione
D A 0 5 9	Varie	P S 0 0 P S T D T 0 4 3	A B C D E

Data prima emissione del documento: 07.2020

Riferimento archivio digitale: N. DSL2020\Ha-Dig

RESPONSABILE UNICO DEL PROCEDIMENTO
Ing. Marcello Nicodemo
Consorzio di Bonifica "Velia"
Località Piano della Rocca, 84060 - Prignano Cilento (SA)
Tel. 0974/831256 - Pec: consorziovelia@pec.it
Iscritto all'Albo degli Ingegneri di Salerno n. 1755 dal 16.04.1994

PROGETTAZIONE
VELIA INGEGNERIA E SERVIZI Srl.
Località Piano della Rocca, 84060 - Prignano Cilento (SA)
Tel. 0974/831256 fax 0974/831544 - Pec: velaingegneriasrl@pec.it
Ing. Emiliano Suppa - Direttore Tecnico
Iscritto all'Albo degli Ingegneri di Salerno n. 3254 dal 13.01.1992

GEOLOGIA
Dott. Geol. Angelo Ciancarelli - VINCENN - ROSSI
Dott. Geol. Roberto Nocera srl (mandataria) - P.IVA 01465050340
Dott. Geol. Andrea Vanzani (mandante)
Società Professionale Geotecnica Associata - Via Andrea Doria, 48 - P.IVA 02110350847
Dott. Geol. Giuseppe Rusi (mandante)
Legale Rappresentante Cancelo di Giuseppe Rusi - P.IVA 02084270815

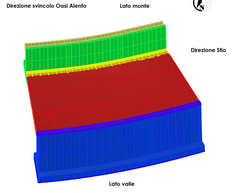

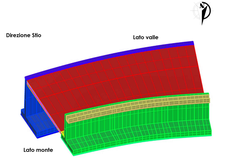

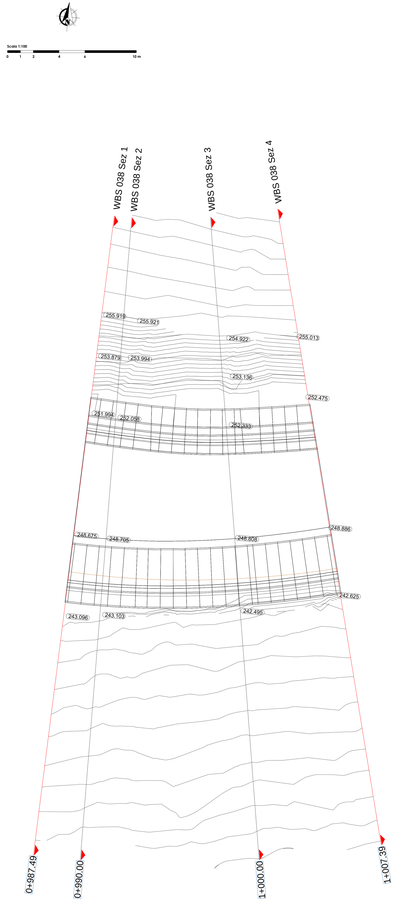

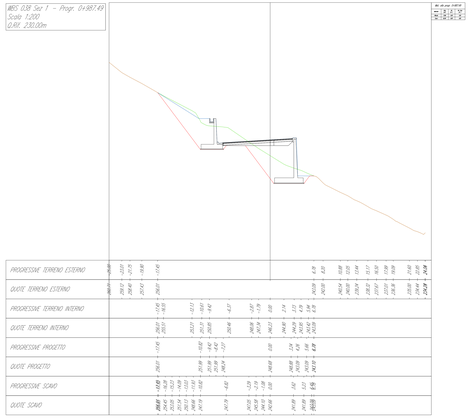

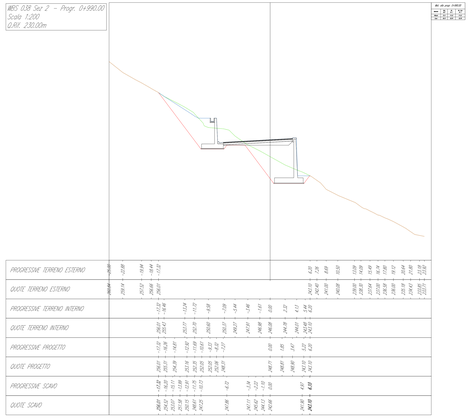

LEGENDA

- Profilo versante (non intersecato dal tracciato)
- Profilo sinistra - operam
- Profilo della scarpa
- Profilo piede - operam (rinterrati)
- Sezione opere da realizzare

Scala 1:200

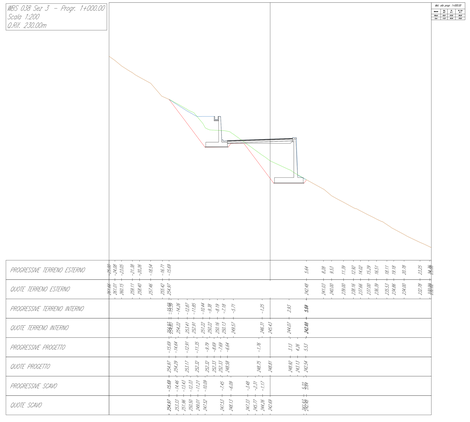

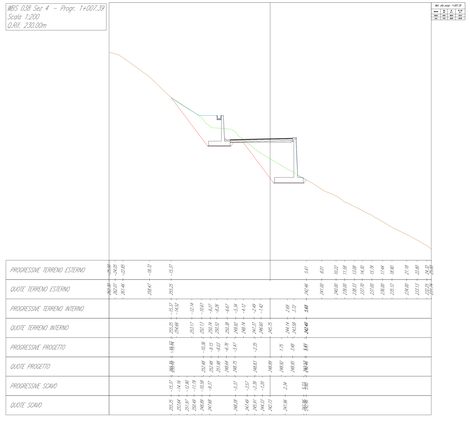

			[mc]
TRONCO_038	ASSE	BASE	16.04
		BINDER	8.02
		FONDAZIONE	50.13
		LIVELLAMENTO	51.22
		TAPPETINO	6.02
	DX	CLS CORDOLO TESTA MURI 6 METRO	4.40
		CLS MURO 6 METRI	131.21
		MAGRONE MURO 6 METRI	9.75
	SX	CALCESTRUZZO CUNETTA FRANCESE	3.65
		CALCESTRUZZO FOSSO GUARDIA	2.99
		CLS MURO 4 METRI	69.55
		MAGRONE FOSSO DI GUARDIA	1.23
		MAGRONE MURO 4 METRI	6.26

Tabella di volume totale
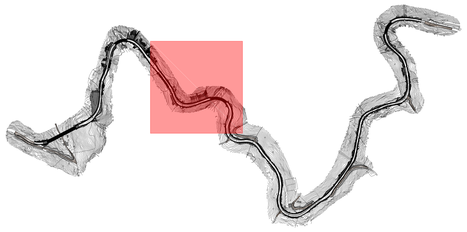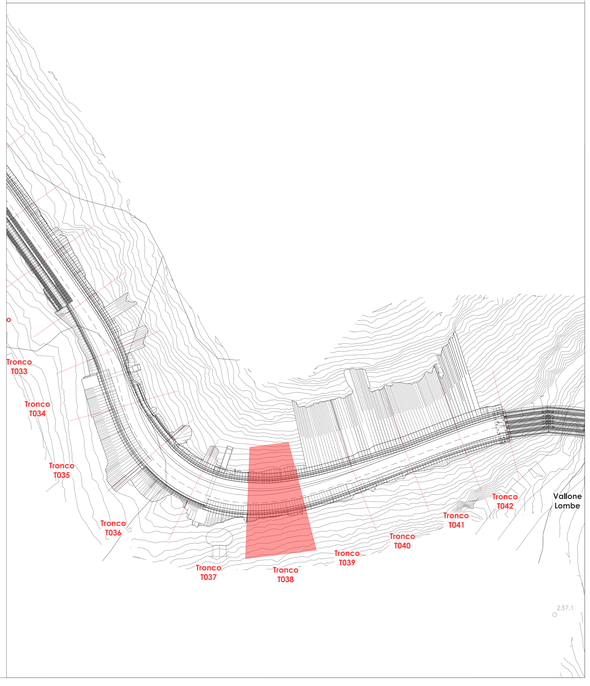
Progressiva	Area di sterro	Area di riporto	Vol. sterro	Vol. riporto	Vol. sterro cumul.	Vol. riporto cumul.	Vol. netto
0+987.49	62.40	73.69	0.00	0.00	0.00	0.00	0.00
0+990.00	56.10	73.13	132.76	171.23	132.76	171.23	-38.46
1+000.00	41.38	69.36	445.46	675.05	578.22	846.28	-268.06
1+007.39	41.85	69.56	289.64	496.03	867.86	1342.31	-474.44