PROGRAMMA OPERATIVO COMPLEMENTARE (P.O.C.) 2014 - 2020

ATTUAZIONE DELIBERAZIONE CIPE N. 54 / 2016

Delliberazione Giunta Regione Campania n. 713 del 26.03.2019

SOGGETTO ATTUATORE ISTITUZIONALE

CONSORZIO DI BONIFICA "VELIA"

Località Piano della Rocca, 84040 - PRIGNANO CILENTO (SA)

Tel. 0974.917256 - Fax. 0974.917718 - Mail: consorziovelia@pec.it - www.consorziovelia.com

Id. 241.1 - C.U.P. E21B04000330004 - Ripristino viabilità e collegamenti del bacino della diga di Piano della Rocca. INTERVENTO DI COMPLETAMENTO

Fattibilità tecnico economica ☐ Progetto definitivo ☐ Progetto esecutivo ■

DA - PROGETTO STRADALE

(Aste principale)

Grafici di dettaglio - WBS 040

Ogni progetto	D A 6 1	Scala:	Varie	Cod. elab.	P S O P S T D T 0 4 0

Nome cartella: ELABORATI GRAFICI	Revisione:	A	B	C	D	E
07/2020		(nome)	(nome)	(nome)	(nome)	(nome)

Approvato ai sensi dell'art. 16, D.Lgs. 50/2016 e s.m.i.

Ing. Pasquale Cammarano - Dir. Tecn.CONSORZIO

Coordinatore di Progetto - Legge

Ing. Pasquale Cammarano - Progettazione Opere Idrauliche

Ing. Pasquale Cammarano - Progettazione Opere Strutturali

Ing. Pasquale Cammarano - Progettazione Opere Stradali

PROGETTAZIONE

Ing. Pasquale Cammarano - ORDINE DEL Via Cilento 84040

Ing. Pasquale Cammarano - Progettazione Opere Idrauliche

Ing. Kristian Isaac - Diadema - Bovino

Ing. Kristian Isaac - Progettazione Opere Strutturali

GEOLOGIA

Geol. Dario Tedesco - Sant'Arsenio (SA)

Geol. Dario Tedesco - Progettazione Geologica - P.I. 05140560659

Geol. Dario Tedesco - Via Roma 84 - Sant'Arsenio (SA) - Cod.Fisc. TDSDRA78E15H703T

Geol. Dario Tedesco - Progettazione Geologica - Mail: dario.tedesco@tiscali.it

Geol. Dario Tedesco - Progettazione Geologica - Cell. 3334.6881984

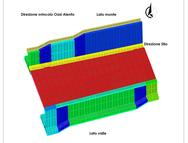

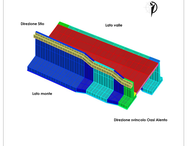

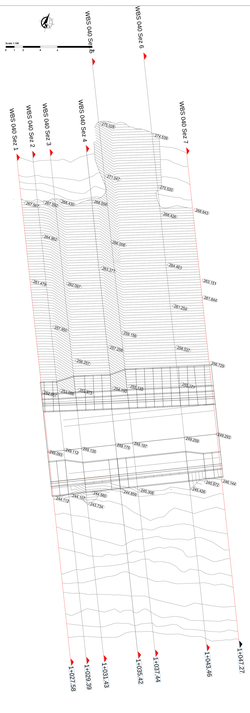

Mis. alle prog: 1+027.58			
Altimetr.	Area (m²)	Vol. (m³)	Vol. Cum (m³)
Rilevato	72.07	0.00	0.00
Scavo	46.57	0.00	0.00

Mis. alle prog: 1+029.39			
Altimetr.	Area (m²)	Vol. (m³)	Vol. Cum (m³)
Rilevato	72.39	102.77	102.77
Scavo	45.36	89.52	89.52

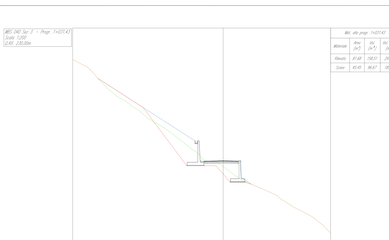

Mis. alle prog: 1+031.43			
Altimetr.	Area (m²)	Vol. (m³)	Vol. Cum (m³)
Rilevato	81.18	138.51	241.48
Scavo	43.45	84.47	173.99

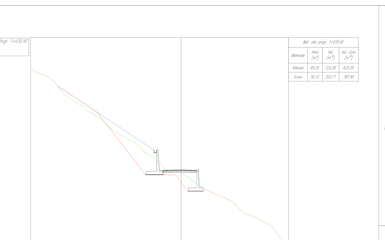

Mis. alle prog: 1+035.42			
Altimetr.	Area (m²)	Vol. (m³)	Vol. Cum (m³)
Rilevato	81.18	322.72	564.20
Scavo	36.52	162.71	336.70

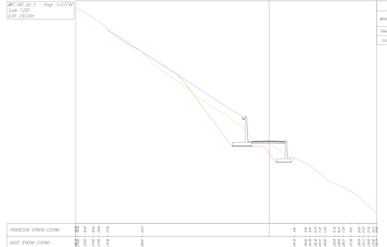

Mis. alle prog: 1+037.44			
Altimetr.	Area (m²)	Vol. (m³)	Vol. Cum (m³)
Rilevato	104.17	185.30	749.50
Scavo	48.83	174.34	511.04

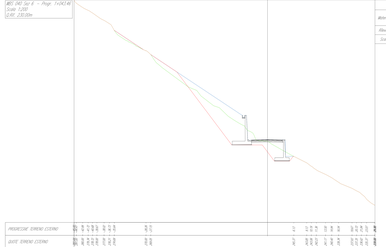

Mis. alle prog: 1+043.46			
Altimetr.	Area (m²)	Vol. (m³)	Vol. Cum (m³)
Rilevato	107.42	636.84	1386.34
Scavo	74.64	435.61	946.65

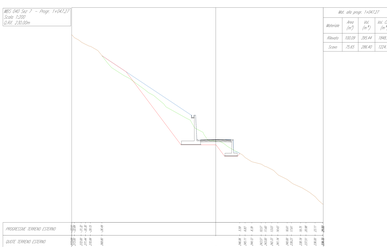

Mis. alle prog: 1+047.27			
Altimetr.	Area (m²)	Vol. (m³)	Vol. Cum (m³)
Rilevato	100.09	280.84	1667.18
Scavo	75.65	288.40	1235.05

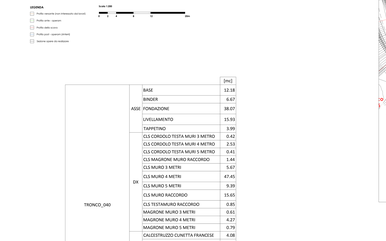

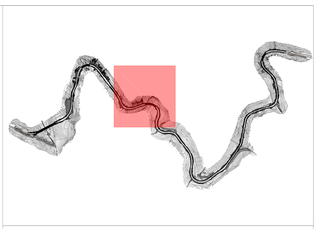

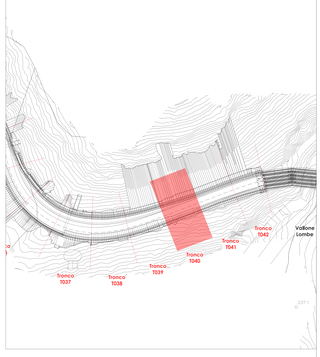

LEGENDA

- Profilo naturale (non attendibile dei lavori)
- Profilo ante - operam
- Profilo stato corso
- Profilo post - operam (chiaro)
- Sezione scelta da redazione

Scala 1:200

| | | |