PROGRAMMA OPERATIVO COMPLEMENTARE (P.O.C.) 2014 - 2020

ATTUAZIONE DELIBERAZIONE CIPE N. 54 / 2016

Deliberazione Giunta Regionale Campania n. 113 del 26.03.2019

BENEFICIARIO ATTUATORE OPERAZIONE

CONSORZIO DI BONIFICA "VELIA"

Località Piano della Rocca, 84043 - PEGNANO CILENTO (SA)

Tel. 0974.927256 - Fax. 0974.927734 - Pec. consorziovelia@pec.it - www.consorziovelia.com

Id. 241_1 - C.U.P. E21B04000330006. Ripristino viabilità e collegamenti del bacino della diga di Piano della Rocca. INTERVENTO DI COMPLETAMENTO

Fattibilità tecnico economica ☐ Progetto definitivo ☐ Progetto esecutivo ☒

DA - PROGETTO STRADALE

(Asse principale)

Grafici di dettaglio - WBS 047

Fase progettuale		Scala	Varie	Cod. elab.					
D	A	0	6	9		F	S	O	P	S	T	D	T	O	5	3

Data prima emissione del documento	Revisione	A	B	C	D	E
07/2020		(Data)	(Data)	(Data)	(Data)	(Data)
		(Codice)	(Codice)	(Codice)	(Codice)	(Codice)

Rilevamento aerofoto digitale: A. VELIA (ESECUTORE)

RESPONSABILE UNICO DEL PROCEDIMENTO

Ing. Marcello Micoli/Arch.

Consorzio di Bonifica "VELIA"

Loc. Piano della Rocca - 84043 - Pegnano Cilento (SA)

Tel. 0974.927256 - Fax. 0974.927734 - Pec. consorziovelia@pec.it

ALBO ORDINE degli Ingegneri di Salerno n. 7972 - Sez. A/a B/b

PROGETTAZIONE

RTI di PROGETTISTI - GRUPPO DE.

Ing. Gianluca Gruppo - Capogruppo - Progettista e Direttore Lavori

Via Nazionale Loc. Fontana Vecchia 1 - 84020 - Ogliastro Cilento (SA)

Ing. Gianluca Gruppo - Direttore Tecnico

Albo ORDINE degli Ingegneri di Salerno n. 7962 Sez CLDR 7962

LAVORAZIONI

A.R.T.I. Soc. Coop. - VIBONATI - ROSA

A.R.T.I. Soc. Coop. Impresa Esecutrice Località Cerreto - P.I.IVA 03185250462

Legale Rappresentante Dott. Antonio Vibonati - Nato a Roma il 11/08/1962

Legale Rappresentante Dott. Antonio Vibonati - Nato a Roma il 11/08/1962

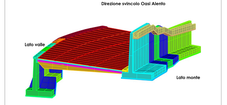

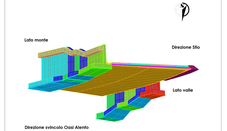

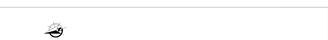

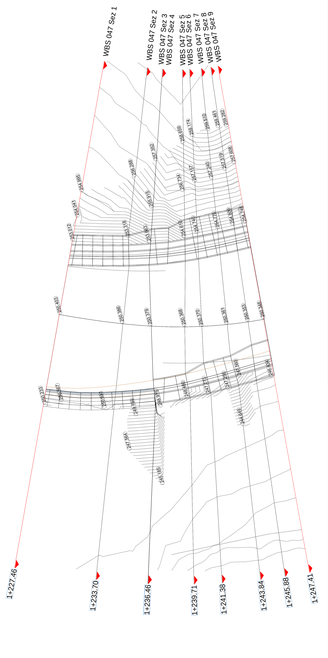

WBS 047 Sez. 1 – Progr. 1+227,46
Scala 1:200
Q.Rif. 240,00m

Mod. alla progr. 1+227,46			
Materiale	Area (m²)	Vol. (m³)	Vol. Cum. (m³)
Rilevato	29,06	0,00	0,00
Scavo	47,95	0,00	0,00

WBS 047 Sez. 2 – Progr. 1+233,70
Q.Rif. 240,00m

Mod. alla progr. 1+233,70			
Materiale	Area (m²)	Vol. (m³)	Vol. Cum. (m³)
Rilevato	25,25	166,60	166,60
Scavo	49,18	350,14	350,14

WBS 047 Sez. 3 – Progr. 1+236,46
Scala 1:200
Q.Rif. 240,00m

Mod. alla progr. 1+236,46			
Materiale	Area (m²)	Vol. (m³)	Vol. Cum. (m³)
Rilevato	60,60	122,52	272,64
Scavo	88,36	200,29	550,52

WBS 047 Sez. 4 – Progr. 1+239,71
Scala 1:200
Q.Rif. 240,00m

Mod. alla progr. 1+239,71			
Materiale	Area (m²)	Vol. (m³)	Vol. Cum. (m³)
Rilevato	60,84	114,7	374,11
Scavo	88,36	0,67	551,52

WBS 047 Sez. 5 – Progr. 1+241,38
Scala 1:200
Q.Rif. 230,00m

Mod. alla progr. 1+241,38			
Materiale	Area (m²)	Vol. (m³)	Vol. Cum. (m³)
Rilevato	60,67	113,60	487,71
Scavo	91,39	29,52	638,01

WBS 047 Sez. 6 – Progr. 1+243,84
Scala 1:200
Q.Rif. 230,00m

Mod. alla progr. 1+243,84			
Materiale	Area (m²)	Vol. (m³)	Vol. Cum. (m³)
Rilevato	68,15	81,75	569,46
Scavo	90,67	127,08	765,08

WBS 047 Sez. 7 – Progr. 1+243,84
Scala 1:200
Q.Rif. 230,00m

Mod. alla progr. 1+243,84			
Materiale	Area (m²)	Vol. (m³)	Vol. Cum. (m³)
Rilevato	67,09	137,02	702,48
Scavo	85,66	160,96	1111,04

WBS 047 Sez. 8 – Progr. 1+245,88
Scala 1:200
Q.Rif. 230,00m

Mod. alla progr. 1+245,88			
Materiale	Area (m²)	Vol. (m³)	Vol. Cum. (m³)
Rilevato	73,20	119,79	822,27
Scavo	87,55	145,97	1263,82

WBS 047 Sez. 9 – Progr. 1+247,41
Scala 1:200
Q.Rif. 230,00m

Mod. alla progr. 1+247,41			
Materiale	Area (m²)	Vol. (m³)	Vol. Cum. (m³)
Rilevato	72,44	91,60	925,75
Scavo	84,13	108,19	1372,01

LEGENDA

- Profilo naturale (non interessato dal lavori)
- Profilo ante - operam
- Profilo dello scavo
- Profilo post - operam (empty)
- Sezione scavo da realizzare

Scala 1:200
0 2 4 6 8 10m

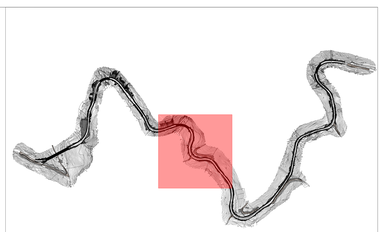

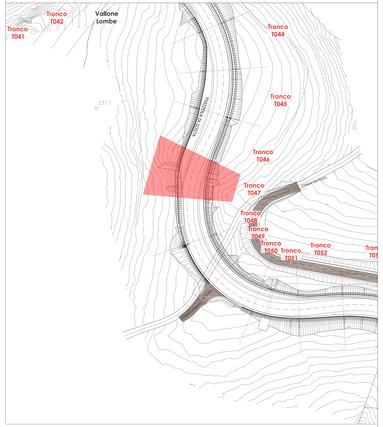

			[mc]
TRONCO_047	SK	BASE	18,98
		BINDER	9,49
		FONDAZIONE	59,29
		LIVELLAMENTO	87,37
		TAPPETINO	7,12
		ARGINELLO	2,60
	DX	BASE	0,09
		CLS COROLLO TESTA MURI 2 METRO	0,69
		CLS COROLLO TESTA MURI 3 METRO	0,58
		CLS COROLLO TESTA MURI 4 METRO	0,37
		CLS MASONRE MURO RACCORDO	1,21
		CLS MURO 2 METRI	6,74
		CLS MURO 3 METRI	7,81
		CLS MURO 4 METRI	6,90
		CLS MURO RACCORDO	11,53
		CLS TESTAMURO RACCORDO	0,83
		FONDAZIONE	0,99
		LIVELLAMENTO	0,28
		MAGRONE MURO 2 METRI	0,81
		MAGRONE MURO 3 METRI	0,84
		MAGRONE MURO 4 METRI	0,62
		RIEMPIMENTO ARGINELLO	3,43
	SK	TAPPETINO	0,00
		CALCESTRUZZO CUNETTA FRANCESE	3,60
		CALCESTRUZZO FOSSO GUARDIA	2,59
		CLS MASONRE MURO RACCORDO	1,31
		CLS MURO 3 METRI	16,01
		CLS MURO 4 METRI	6,84
		CLS MURO 5 METRI	30,15
		CLS MURO RACCORDO	14,19
		MAGRONE FOSSO DI GUARDIA	1,21
		MAGRONE MURO 3 METRI	1,72
		MAGRONE MURO 4 METRI	0,61
		MAGRONE MURO 5 METRI	2,55

Tabella di volume totale

Progressiva	Area di sterro	Area di riporto	Vol. sterro	Vol. riporto	Vol. sterro cumul.	Vol. riporto cumul.	Vol. netto
1+227,46	47,95	29,06	0,00	0,00	0,00	0,00	0,00
1+233,70	69,18	35,35	350,14	190,92	350,14	190,92	159,22
1+236,45	88,36	60,60	200,29	122,52	550,52	313,44	237,08
1+236,46	88,38	60,64	0,67	0,67	551,50	314,11	237,39
1+239,71	91,39	60,32	257,52	173,60	809,01	487,71	321,30
1+241,38	90,67	66,15	127,86	87,75	936,88	575,46	361,42
1+243,84	85,68	67,09	160,96	137,02	1117,84	712,48	405,36
1+245,88	87,55	73,20	145,97	119,79	1263,81	832,27	431,54
1+247,41	84,13	72,44	108,16	93,48	1371,97	925,75	446,22