PROGRAMMA OPERATIVO COMPLEMENTARE (P.O.C.) 2014 - 2020

ATTUAZIONE DELIBERAZIONE CIPE N. 54 / 2016
Deliberazione Giunta Regione Campania n. 113 del 26.03.2019

SOGGETTO BENEFICIARIO ATTUAZIONE OPERAZIONE
CONSORZIO DI BONIFICA "VELIA"
Località Piano della Rocca, 84060 - PRIGNANO CILENTO (SA)
Tel. 0974/837284 - fax. 0974/837144 - Pec: consorziovelia@pec.it - www.consorziovelia.com

Id. 241_1 - C.U.P. E21B04000330006. Ripristino viabilità e collegamenti del bacino della diga di Piano della Rocca. INTERVENTO DI COMPLETAMENTO

Fattibilità tecnica economica ☐ Progetto definitivo ☐ Progetto esecutivo ■

DA - PROGETTO STRADALE
(Asse principale)
Grafici di dettaglio - WBS 053

Tipo progetto	Tipo elab.	Tronco	Cod. elab.
D A 0 7 5		Varie	P S 0 0 P S T D T 0 5 9

Data prima emissione del documento	Revisione			
07.2020	A	B	C	D	E
	Data:	Data:	Data:	Data:	Data:
	Descr.:	Descr.:	Descr.:	Descr.:	Descr.:

Riferimento archivio digitale: N. 159.2020/Ver.Ag.

RESPONSABILE UNICO DEL PROCEDIMENTO
Ing. Marcello Nicodemo
Consorzio di Bonifica "Velia"
Località Piano della Rocca, 84060 - Prignano Cilento (SA)
Tel. 0974/837284 - Pec: consorziovelia@pec.it
Iscritto all'Albo degli Ingegneri di Salerno n. 1955 dal 14.04.1994

PROGETTAZIONE
VELIA INGEGNERIA E SERVIZI Srl.
Località Piano della Rocca, 84060 - Prignano Cilento (SA)
Tel. 0974/837284 fax 0974/837144 - Pec: velaingegneria@pec.it
Ing. Svetlana Suppa - Direttore Tecnico
Iscritto all'Albo degli Ingegneri di Salerno n. 3654 dal 13.01.1992

ESPERTI
Dott. Geol. ROMANCELLI - VINCIONI - ROSSI
Dott. Geol. Roberto Francesetti (mandataria) - P.IVA 01483500340
Dott. Geol. Andrea Venzoni (mandante)
Via Cavour, 2 - 06012 Città di Castello (PG) - Pec: andrea.venzoni@epc.it - P.IVA 02110350547
Dott. Geol. Giuseppe Rusi (mandante)
Legale Rappresentante Cooperativa Geologica Murgia - P.IVA 02368470805

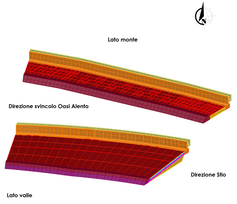

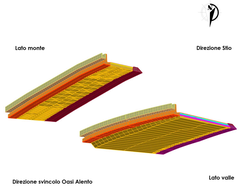

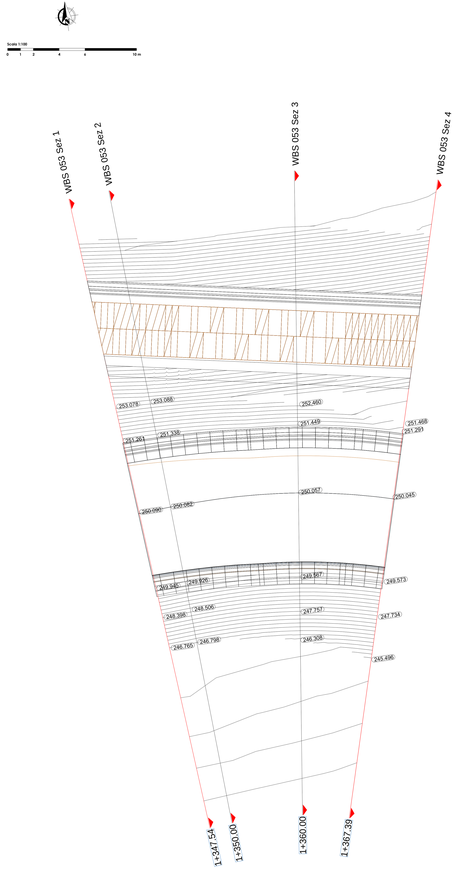

WBS 053 Sez 1 - Progr. 1+347.54
Scala 1:200
Q.Ref. 240,00m

Mat. alla progr. 1+347.54			
Materiale	Area (m²)	Vol. (m³)	Vol. Cum. (m³)
Rilevato	26.57	0.00	0.00
Scavo	27.32	0.00	0.00

| | | |