PROGRAMMA OPERATIVO COMPLEMENTARE (P.O.C.) 2014 - 2020

ATTUAZIONE DELIBERAZIONE CIPE N. 54 / 2016
Deliberazione Giunta Regione Campania n. 113 del 26.03.2019

SOGGETTO ATTUATORE OPERAZIONE
CONSORZIO DI BONIFICA "VELIA"
Località Piano della Rocca, 84040 - PRIGNANO CILENTO (SA)
Tel. 0974.931156 - Fax. 0974.837705 - e-mail: info@bonifica-velia.com - pec:consorziobonificavelia.com

Id. 261_1 - C.U.P. E21B04000330006. Ripristino viabilità e collegamenti del bacino della diga di Piano della Rocca. INTERVENTO DI COMPLETAMENTO

Fattibilità tecnico economica ☐ Progetto definitivo ☐ Progetto esecutivo ☒

DA - PROGETTO STRADALE
(Abbriccipole)
Grafici di dettaglio - WBS 056

Fase progettuale: D A 0 7 8 | Scala: Varie | Cod. elab.: F S 0 0 F S T D T 0 4 2

Data prima emissione del documento	Revisione	A	B	C	D	E
07/2020		(data)	(data)	(data)	(data)	(data)

Riferimento archivio digitale: N:\Bk-BS\Velia\Fig

RESPONSABILE UNICO DEL PROCEDIMENTO
Ing. Marcello Micolucci
Consorzio di Bonifica "Velia"
Loc. Piano della Rocca - 84040 - Prignano Cilento (SA)
Tel. 0974.931156 - Fax. 0974.837705 - e-mail: info@bonifica-velia.com
Ai sensi dell'Art. 31 del D.Lgs. 50/2016 e s.m.i.

PROGETTAZIONE
Ing. Antonio Bruno - ORDINE DEL SANNIO 381
Via Nicola Sala, 82 - 82030 Piesco (BN) - Prignano Cilento (SA)
Tel. 0824.981.981 - Fax. 0824.981.981 - e-mail: antonio.bruno@ingpec.eu
Ing. Gianluca Suppa - Direttore tecnico
Ai sensi dell'Art. 31 del D.Lgs. 50/2016 e s.m.i.

COLLABORATORI
Arch. Rocco Ambrosi - ORDINE - SEZIONE
Geol. Dott. Antonio Tedeschi (Geologia)
Ing. Dott. Antonio Tedeschi (Idraulica)
Dott. Ing. Francesco Bruno (Consulente del Responsabile Unico)
Dott. Ing. Alessandro Di Lorenzo (Consulente del Responsabile Unico)

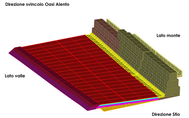

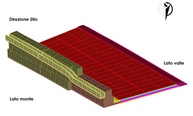

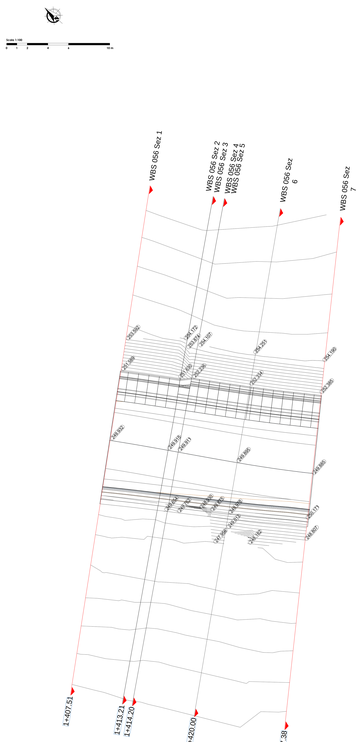

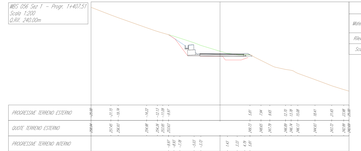

Mat. allo progr. 1+407,51			
Materiale	Area (m²)	Vol. (m³)	Vol. Cum. (m³)
Riporto	12,69	0,00	0,00
Scavo	22,27	0,00	0,00

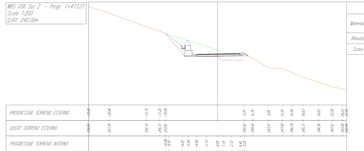

Mat. allo progr. 1+413,21			
Materiale	Area (m²)	Vol. (m³)	Vol. Cum. (m³)
Riporto	15,15	78,81	78,81
Scavo	27,33	142,99	142,99

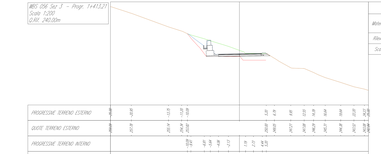

Mat. allo progr. 1+412,27			
Materiale	Area (m²)	Vol. (m³)	Vol. Cum. (m³)
Riporto	15,20	0,00	78,94
Scavo	27,33	0,00	143,04

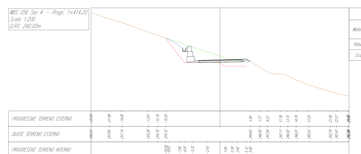

Mat. allo progr. 1+414,20			
Materiale	Area (m²)	Vol. (m³)	Vol. Cum. (m³)
Riporto	18,62	78,79	96,74
Scavo	29,62	28,28	171,32

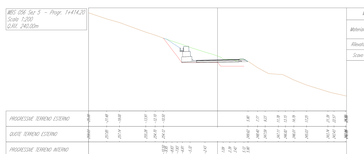

Mat. allo progr. 1+414,20			
Materiale	Area (m²)	Vol. (m³)	Vol. Cum. (m³)
Riporto	18,70	0,04	96,77
Scavo	29,62	0,00	171,32

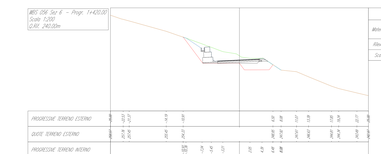

Mat. allo progr. 1+420,00			
Materiale	Area (m²)	Vol. (m³)	Vol. Cum. (m³)
Riporto	24,80	124,08	222,85
Scavo	37,62	194,80	366,29

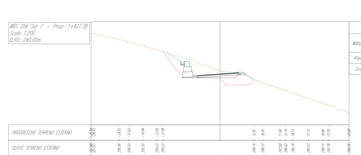

Mat. allo progr. 1+427,38			
Materiale	Area (m²)	Vol. (m³)	Vol. Cum. (m³)
Riporto	27,10	188,60	411,46
Scavo	39,70	279,46	645,75

LEGENDA
- Profilo esistente (non interessato dal lavori)
- Profilo ante - operam
- Profilo dello scavo
- Profilo post - operam (rinterri)
- Sezione opere da realizzare

Scala 1:200
0 2 4 6 8 10m

Tabella di volume totale

Progressiva	Area di sterro	Area di riporto	Vol. sterro	Vol. riporto	Vol. sterro cumul.	Vol. riporto cumul.	Vol. netto
1+407.51	22.27	12.69	0.00	0.00	0.00	0.00	0.00
1+413.21	27.33	15.15	142.99	78.91	142.99	78.91	63.08
1+413.21	27.33	15.20	0.05	0.03	143.04	78.94	63.10
1+414.20	29.62	18.63	28.28	16.79	171.32	96.74	74.58
1+414.20	29.62	18.70	0.06	0.04	171.38	96.77	74.60
1+420.00	37.62	24.80	194.90	126.08	366.28	222.85	143.43
1+427.38	39.70	27.10	279.46	188.60	645.75	411.46	234.29
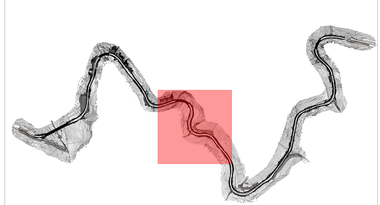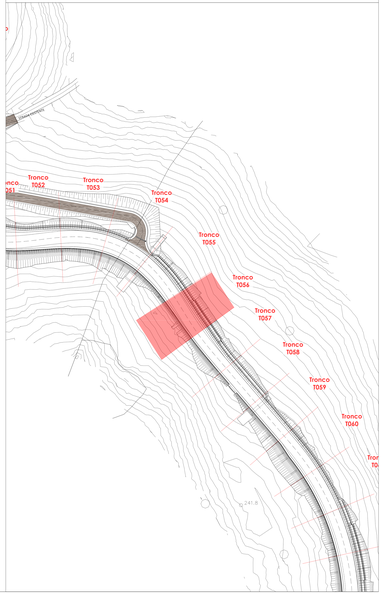
			[mc]
TRONCO_056	ASSE	BASE	13.02
		BINDER	6.51
		FONDAZIONE	40.69
		LIVELLAMENTO	27.68
		TAPPETINO	4.88
	DX	ARGINELLO	4.95
		BASE	0.18
		BINDER	0.04
		FONDAZIONE	1.89
		LIVELLAMENTO	0.53
		RIEMPIMENTO ARGINELLO	6.48
		TAPPETINO	0.01
	SX	CALCESTRUZZO CUNETTA FRANCESE	4.03
		CALCESTRUZZO FOSSO GUARDI	1.34
		GABBIONE 2 METRI	17.21
		GABBIONE 3 METRI	58.40
		MAGRONE FOSSO DI GUARDI	1.38
		MAGRONE GABBIONE 2 METRI	2.84
		MAGRONE GABBIONE 3 METRI	6.04
		RIEMPIMENTO	0.10