PROGRAMMA OPERATIVO COMPLEMENTARE (P.O.C.) 2014 - 2020

ATTUAZIONE DELIBERAZIONE CIPE N. 54 / 2016

Deliberazione Giunta Regione Campania n. 113 del 26.03.2019

SOGGETTO BENEFICIARIO
CONSORZIO DI BONIFICA "VELIA"
Località Piano della Rocca, 84040 - PRIGNANO CILENTO (SA)
Tel. 0974.831156 - Fax. 0974.831156 - Pec. protocollo@pec.bonificavelia.it - www.consorziovelia.com

Id. 261.1 - C.U.P. E21B04000330006. Ripristino viabilità e collegamenti del bacino della diga di Piano della Rocca. INTERVENTO DI COMPLETAMENTO

Fattibilità tecnica economica ☐ Progetto definitivo ☐ Progetto esecutivo ☒

DA - PROGETTO STRADALE
(Asse principale)
Grafici di dettaglio - WBS 057

Sigla progettista	Sigla area	Codice elaborato	Revisione	Scala
D A 0 7 9	Varie	F S 0 0 P S T D T G 0 4 3		

Data prima emissione del documento: 07/2020

A	B	C	D	E
Emissione	Verifiche	Verifiche	Verifiche	Verifiche

Nome file: FS00PSTDTG043_A.dwg

RESPONSABILE UNICO DEL PROCEDIMENTO
Ing. Marcello Mecchella
Consorzio di Bonifica "Velia" - Prignano C.
Loc. Piano della Rocca - 84040 - Prignano Cilento (SA)
Tel. 0974.831156 - Fax. 0974.831156 - Pec. protocollo@pec.bonificavelia.it
Iscritto all'Ordine degli Ingegneri di Salerno n. 652 - Sez. A/a/b/c/tbs

PROGETTAZIONE
RTP - MANDATARIA - SINGOLO DIR. TECNICO
Ing. Alfonso Santoro
Via Nicola Amore, 5 - 84084 - Fisciano (SA) - Tel. 089.952.324 - Cell. 347.9355.501 - Pec. alfonso.santoro@ingpec.eu - P.I.: IT04523710657
Ing. Gianluca Gaspari - Direttore Tecnico
Via Nicola Amore, 5 - 84084 - Fisciano (SA) - Tel. 089.952.324 - Cell. 347.9355.501 - Pec. gianluca.gaspari@ingpec.eu - P.I.: IT04523710657

MANDANTI
EDI SOCIETÀ DI INGEGNERIA - VIBONATI - SCRIGNO
Dott. Geol. Gaetano Fiorenzano - Via Cimitero, 10 - 84078 - Vallo della Lucania (SA) - Tel. 0974.719911 - Fax. 0974.719911 - Pec. gaetano.fiorenzano@ingpec.eu - P.I.: IT02615020652
Dott. Agr. Gerardino Metallo - Corso Garibaldi, 107 - 84084 - Fisciano (SA) - Tel. 089.953.003 - Cell. 347.9355.501 - Pec. gerardino.metallo@pec.it - C.F.: MTLGRN71L29L845Y
Ing. Ciro Vibonati - Via Nicola Amore, 5 - 84084 - Fisciano (SA) - Tel. 089.952.324 - Cell. 347.9355.501 - Pec. ciro.vibonati@ingpec.eu - P.I.: IT04523710657

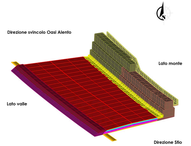

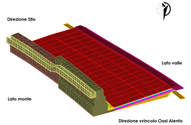

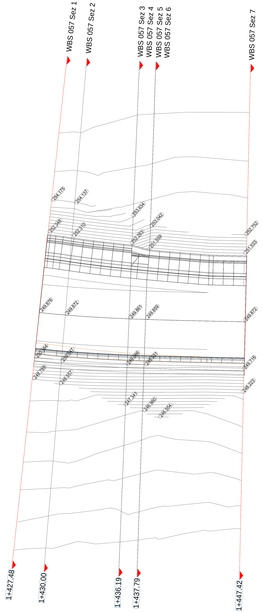

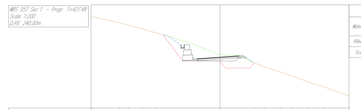

Mat. allo progr. 1+427,48			
Materiale	Area (m²)	Vol. (m³)	Vol. Cum (m³)
Rilevato	26,67	0,00	0,00
Scavo	39,61	0,00	0,00

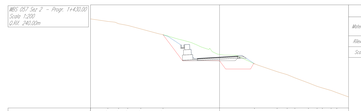

Mat. allo progr. 1+430,00			
Materiale	Area (m²)	Vol. (m³)	Vol. Cum (m³)
Rilevato	27,42	68,52	68,52
Scavo	40,61	101,54	101,54

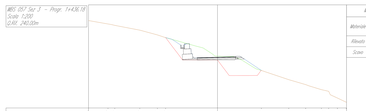

Mat. allo progr. 1+436,19			
Materiale	Area (m²)	Vol. (m³)	Vol. Cum (m³)
Rilevato	33,99	0,08	258,24
Scavo	41,31	0,08	264,48

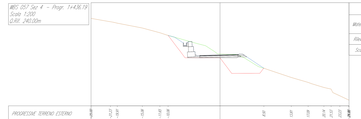

Mat. allo progr. 1+436,78			
Materiale	Area (m²)	Vol. (m³)	Vol. Cum (m³)
Rilevato	33,99	0,07	258,34
Scavo	41,31	0,08	264,48

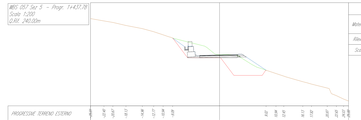

Mat. allo progr. 1+437,28			
Materiale	Area (m²)	Vol. (m³)	Vol. Cum (m³)
Rilevato	27,47	32,38	310,50
Scavo	37,05	43,67	417,55

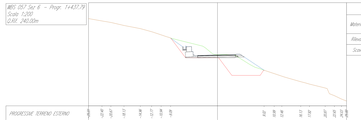

Mat. allo progr. 1+437,78			
Materiale	Area (m²)	Vol. (m³)	Vol. Cum (m³)
Rilevato	27,47	0,08	310,58
Scavo	37,05	0,08	417,62

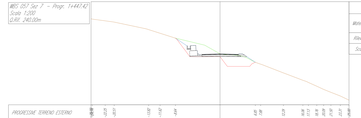

Mat. allo progr. 1+447,42			
Materiale	Area (m²)	Vol. (m³)	Vol. Cum (m³)
Rilevato	19,67	243,64	554,20
Scavo	26,73	308,87	726,49

LEGENDA
- Profilo corrente (con infrastrutture dal tracciato)
- Profilo terra - superficie
- Profilo della scavo
- Profilo pozzi - superficie (sondaggi)
- Sezione scavo da realizzare

Scala 1:200
0 2 4 6 8 10m

Tabella di volume totale

Progressiva	Area di sterro	Area di riporto	Vol. sterro	Vol. riporto	Vol. sterro cumul.	Vol. riporto cumul.	Vol. netto
1+427,48	39,61	26,97	0,00	0,00	0,00	0,00	0,00
1+430,00	40,61	27,43	101,04	68,52	103,04	68,52	32,52
1+436,18	41,31	34,02	253,35	189,65	354,40	258,17	96,22
1+436,19	41,31	33,99	0,08	0,07	354,48	258,24	96,24
1+437,78	37,70	31,47	63,07	52,26	417,55	310,50	107,05
1+437,79	37,70	31,40	0,08	0,06	417,62	310,56	107,06
1+447,42	26,73	19,63	308,87	243,64	726,49	554,20	172,29
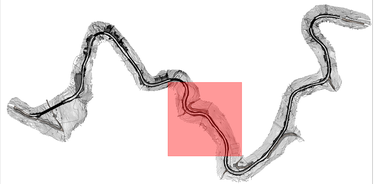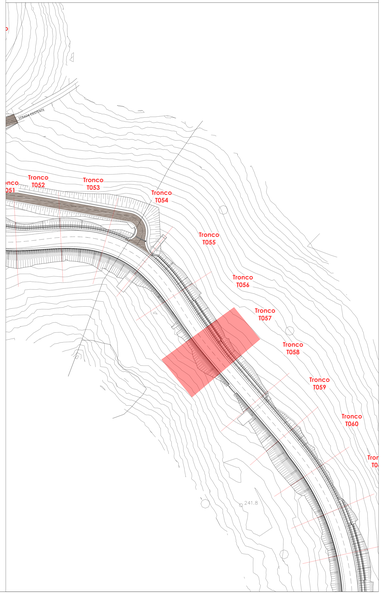
			[mc]
TRONCO_057	ASSE	BASE	11.80
		BINDER	5.90
		FONDAZIONE	36.89
		LIVELLAMENTO	24.17
		TAPPETINO	4.43
	DX	ARGINELLO	4.98
		BASE	0.18
		BINDER	0.04
		FONDAZIONE	1.90
		LIVELLAMENTO	0.53
		RIEMPIMENTO ARGINELLO	6.52
		TAPPETINO	0.01
	SX	CALCESTRUZZO CUNETTA FRANCESE	4.00
		CALCESTRUZZO POSSO GUARDI	3.31
		GABBIONE 2 METRI	27.97
		GABBIONE 3 METRI	38.76
		MAGRONE FOSSO DI GUARDI	1.36
		MAGRONE GABBIONE 2 METRI	4.63
		MAGRONE GABBIONE 3 METRI	3.91
		RIEMPIMENTO	0.15