PROGRAMMA OPERATIVO COMPLEMENTARE (P.O.C.) 2014 - 2020

ATTUAZIONE DELIBERAZIONE CIPE N. 54 / 2016
Deliberazione Giunta Regione Campania n. 713 del 24.03.2017

SOGGETTO ATTUATORE OPERAZIONE
CONSORZIO DI BONIFICA "VELIA"
Località Piano della Rocca, 84040 - PRIGNANO CILENTO (SA)
Tel. 0974-931756 - Fax. 0974-931718 - Pec. consorziovelia@legalmail.it - www.consorziovelia.com

Id. 241. 1 - C.U.P. E21B04000330006. Ripristino visibilità e collegamenti del bacino della diga di Piano della Rocca. INTERVENTI DI COMPLETAMENTO

Codificato tecnico economico ☐ Progetto definitivo ☐ Progetto esecutivo ☒

DA - PROGETTO STRADALE
(Asse principale)
Grafici di dettaglio - WBS 066

Sigla progetto: D A G B B | Ente: Viarie | Cod. int.: P S 0 0 P L T 0 1 0 T 0 7 2

Codice unico convenzionale documento	Revisione					
07-DG02		A	B	C	D	E

Codice unione europea (UE): 1 - PA-PROVINCIA

REDAZIONE SOCIETÀ DI INGEGNERIA
Sig. Alessandro Gambardella
C.F. PIVA 04.836.670.963 - Napoli
Via Cimarosa, 80 - 80127 - Napoli - Progettista Opere Civili
Sig. Giuseppe Gambardella - Progettista Opere Civili
Via Cimarosa, 80 - 80127 - Napoli - Progettista Opere Civili - Dir. tecn. Lavori - Resp. sicurezza in fase di esecuzione

PROGETTAZIONE
RTI costituito da:
Sede legale: Via Cimarosa, 80 - 80127 Napoli
Sig. Alessandro Gambardella - Sede legale: Via Cimarosa, 80 - 80127 Napoli
Sig. Giuseppe Gambardella - Sede legale: Via Cimarosa, 80 - 80127 Napoli
Sig. Pasquale Gambardella - Sede legale: Via Cimarosa, 80 - 80127 Napoli

ESPERTI
Sede legale: Via Cimarosa, 80 - 80127 Napoli
Dott. Geol. Roberto Mazzarella - Sede legale: Via Cimarosa, 80 - 80127 Napoli
Dott. Agr. Gerardo Catalano - Sede legale: Via Cimarosa, 80 - 80127 Napoli
Dott. Geol. Domenico Ricciardi - Sede legale: Via Cimarosa, 80 - 80127 Napoli

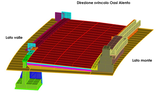

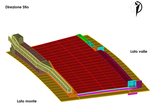

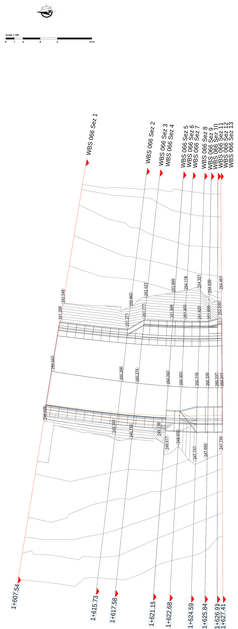

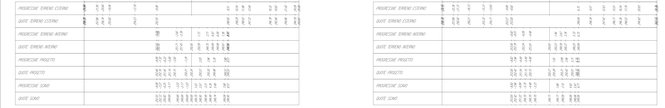

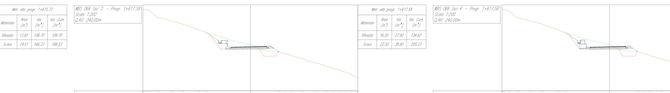

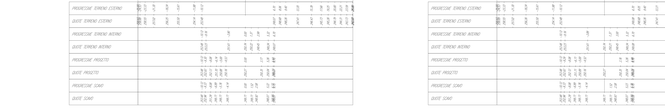

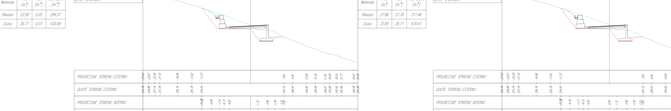

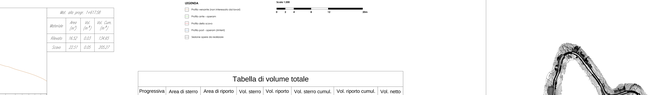

LEGENDA

- Profilo naturale (con riferimento sezione)
- Profilo sotto - spessori
- Profilo stesa (cava)
- Profilo prof. spessori stesa
- Sezione sopra la strada/cava

Scala 1:100

Tabella di volume totale

Progressiva	Area di sterro	Area di riporto	Vol. sterro	Vol. riporto	Vol. sterro cumul.	Vol. riporto cumul.	Vol. netto
1+607,54	23,25	12,21	0,00	0,00	0,00	0,00	0,00
1+615,73	16,91	13,60	16,91	106,70	16,91	106,70	-89,82
1+617,58	22,50	16,50	38,96	27,50	208,23	134,62	70,61
1+617,58	22,51	16,52	0,05	0,03	208,27	134,65	70,62
1+621,15	24,94	15,92	81,63	57,56	298,91	192,21	94,70
1+621,15	15,92	15,92	0,00	24,85	298,96	192,24	94,71
1+622,68	27,15	17,50	39,52	25,55	338,48	217,79	108,69
1+622,68	38,01	22,22	58,56	37,58	397,04	255,37	139,67
1+625,84	36,77	23,53	45,58	29,65	442,62	284,02	140,60
1+625,84	36,77	23,58	0,07	0,05	442,69	284,07	140,63
1+626,98	37,80	27,86	39,71	27,78	479,41	311,86	158,56
1+626,98	37,80	27,87	0,19	0,14	479,60	311,99	158,99
1+627,41	37,39	28,05	16,63	13,85	496,22	325,84	170,37
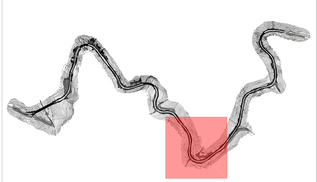
			[mc]
TRONCO_066	ASSE	BASE	13,27
		BINDER	6,63
		FONDAZIONE	41,46
		UNILLAMANTO	27,68
		TAPPETINO	4,97
		ARGINELLO	3,46
	D1	BASE	0,12
		BINDER	0,03
		CL5 CORDOLO TESTA MURI 2 METRO	0,33
		CL5 CORDOLO TESTA MURI 3 METRO	0,63
		CL5 MAGRONE MURO RACCORDO	0,55
		CL5 MURO 2 METRI	3,28
		CL5 MURO 3 METRI	8,51
		CL5 MURO RACCORDO	4,88
		CL5 TESTAMURO RACCORDO	0,42
		FONDAZIONE	1,32
		UNILLAMANTO	0,37
		MAGRONI MURO 2 METRI	0,39
		MAGRONI MURO 3 METRI	0,92
		REMPIMANTO ARGINELLO	4,53
		TAPPETINO	0,01
	S1	CALCESTRUZZO CUNETTA FRANCESE	1,90
		CALCESTRUZZO CUNETTA MURETTO 1 METRI	6,19
		CALCESTRUZZO FOSSO GUARDI	3,21
		GABBIONI 2 METRI	21,67
		GABBIONI 3 METRI	3,02
		MAGRONI CUNETTA MURETTO 1 METRI	1,21
		MAGRONI FOSSO DI GUARDI	1,32
		MAGRONI GABBIONI 2 METRI	3,61
		MAGRONI GABBIONI 3 METRI	0,24
		REMPIMANTO	0,55