PROGRAMMA OPERATIVO COMPLEMENTARE (P.O.C.) 2014 - 2020

ATTUAZIONE DELIBERAZIONE CIPE N. 54 / 2016
Deliberazione Giunta Regione Campania n. 113 del 26.03.2019

BENEFICIARIO ATTUAZIONE OPERAZIONE
CONSORZIO DI BONIFICA "VELIA"
Località Piano della Rocca, 84060 - PRIGNANO CILENTO (SA)
Tel. 0974/837206 - Fax. 0974/837154 - Pec: consorziovelia@pec.it - www.consorziovelia.com

Id. 261_1 - C.U.P. E21B04000330006. Ripristino viabilità e collegamenti del bacino della diga di Piano della Rocca. INTERVENTO DI COMPLETAMENTO

Fattibilità tecnico economica ☐ Progetto definitivo ☐ Progetto esecutivo ■

DA - PROGETTO STRADALE
(Asse principale)
Grafici di dettaglio - WBS 068

Sigla progressiva	D A 0 9 0	Scala	Varie	Cod. elab.	P S 0 0 P S T D T 0 7 4

Data prima emissione del documento	Revisione	A	B	C	D	E
07/2020		data --.----	data --.----	data --.----	data --.----	data --.----

Riferimento archivio digitale: N. 036.2020/Ve.Ing.

RESPONSABILE UNICO DEL PROCEDIMENTO
Ing. Marcello Nicodemo
Consorzio di Bonifica "Velia"
Loc. Piano della Rocca - 84060 - Prignano Cilento (SA)
Tel. 0974.837206 - Pec: consorziovelia@pec.it
Iscritto all'Albo degli Ingegneri di Salerno n. 1931 dal 16.04.1984

PROGETTAZIONE
VELIA INGEGNERIA E SERVIZI SRL
Loc. Piano Della Rocca 84060 - Prignano Cilento (SA)
Tel. 0974/837206 fax 0974/837154 - Pec: veliaingegneria@pec.it
Ing. Gaetano Suppa - Direttore Tecnico
Iscritto all'Albo degli Ingegneri di Salerno n. 1854 dal 12.09.1983

GEOLOGIA
RTP TRONCARELLI - VENOSINI - ROSSI
Dott. Geol. Roberto Troncarelli (mandataria) - P.IVA 01400050560
Dott. Geol. Andrea Venosini (mandante)
Legale Rappresentante Geoven di Venosini Andrea - P.IVA 02110500697
Dott. Geol. Giuseppe Rossi (mandante)
Legale Rappresentante Geolab di Giuseppe Rossi - P.IVA 02308670690

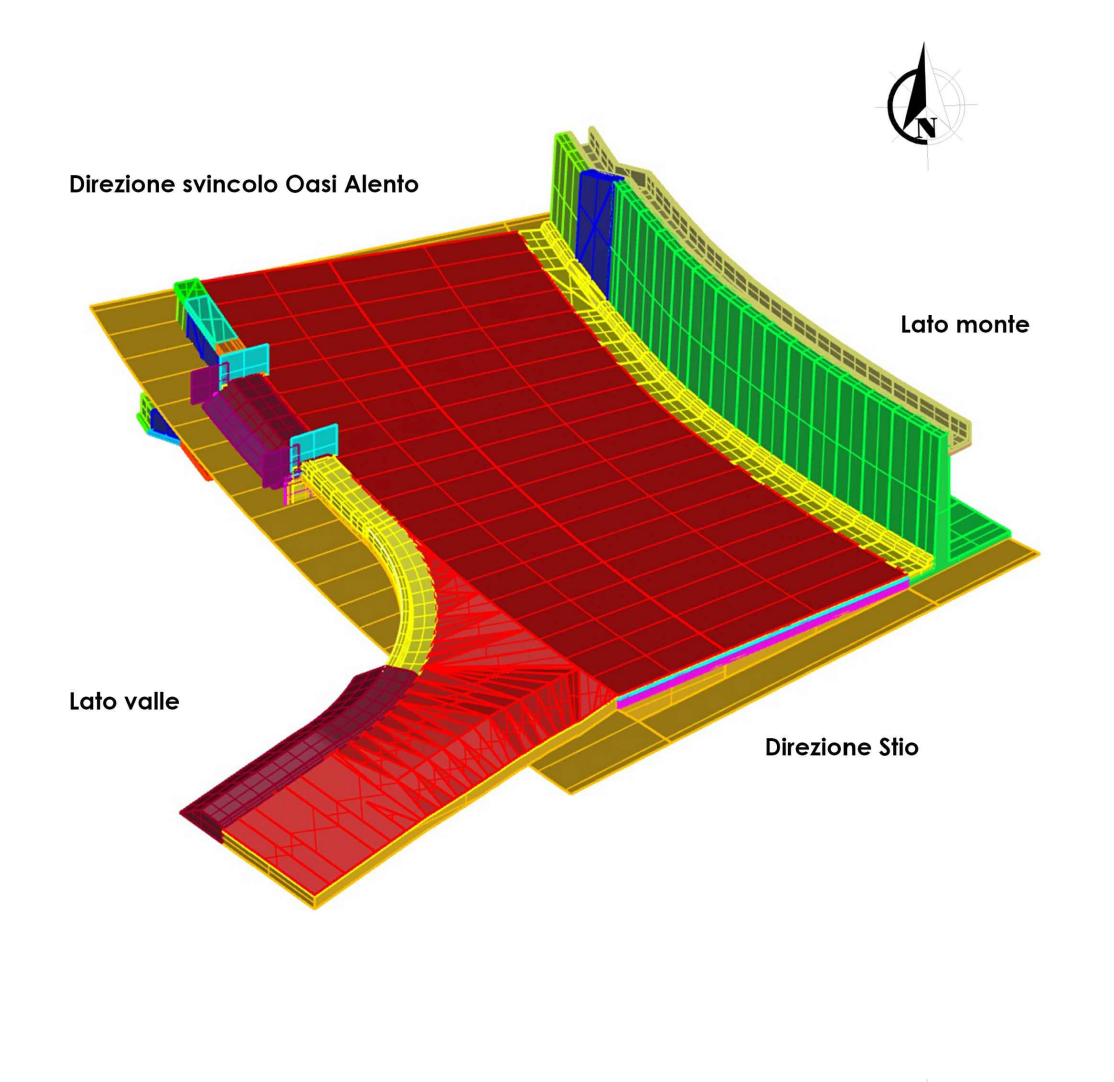
Direzione svincolo Ossi Alento
Lato monte
Lato valle
Direzione Silo

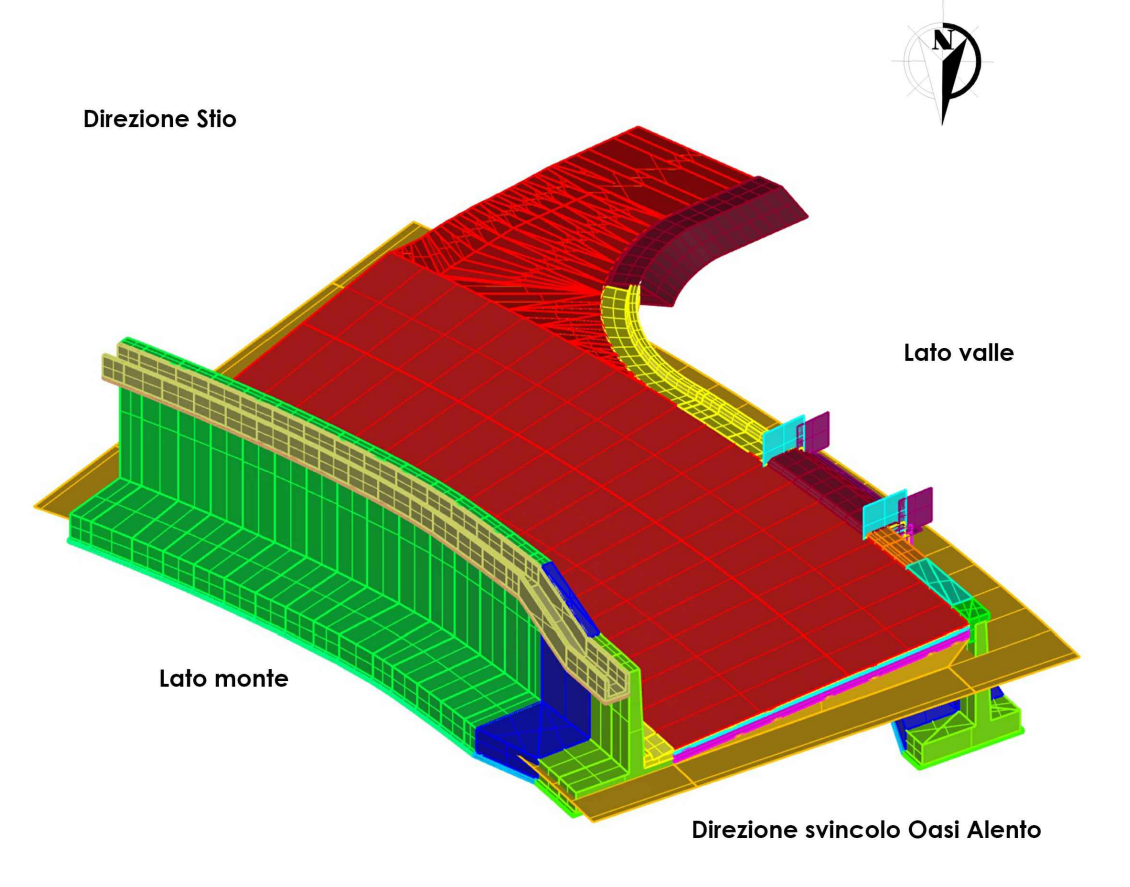
Direzione Silo
Lato valle
Lato monte
Direzione svincolo Ossi Alento

Scala 1:100

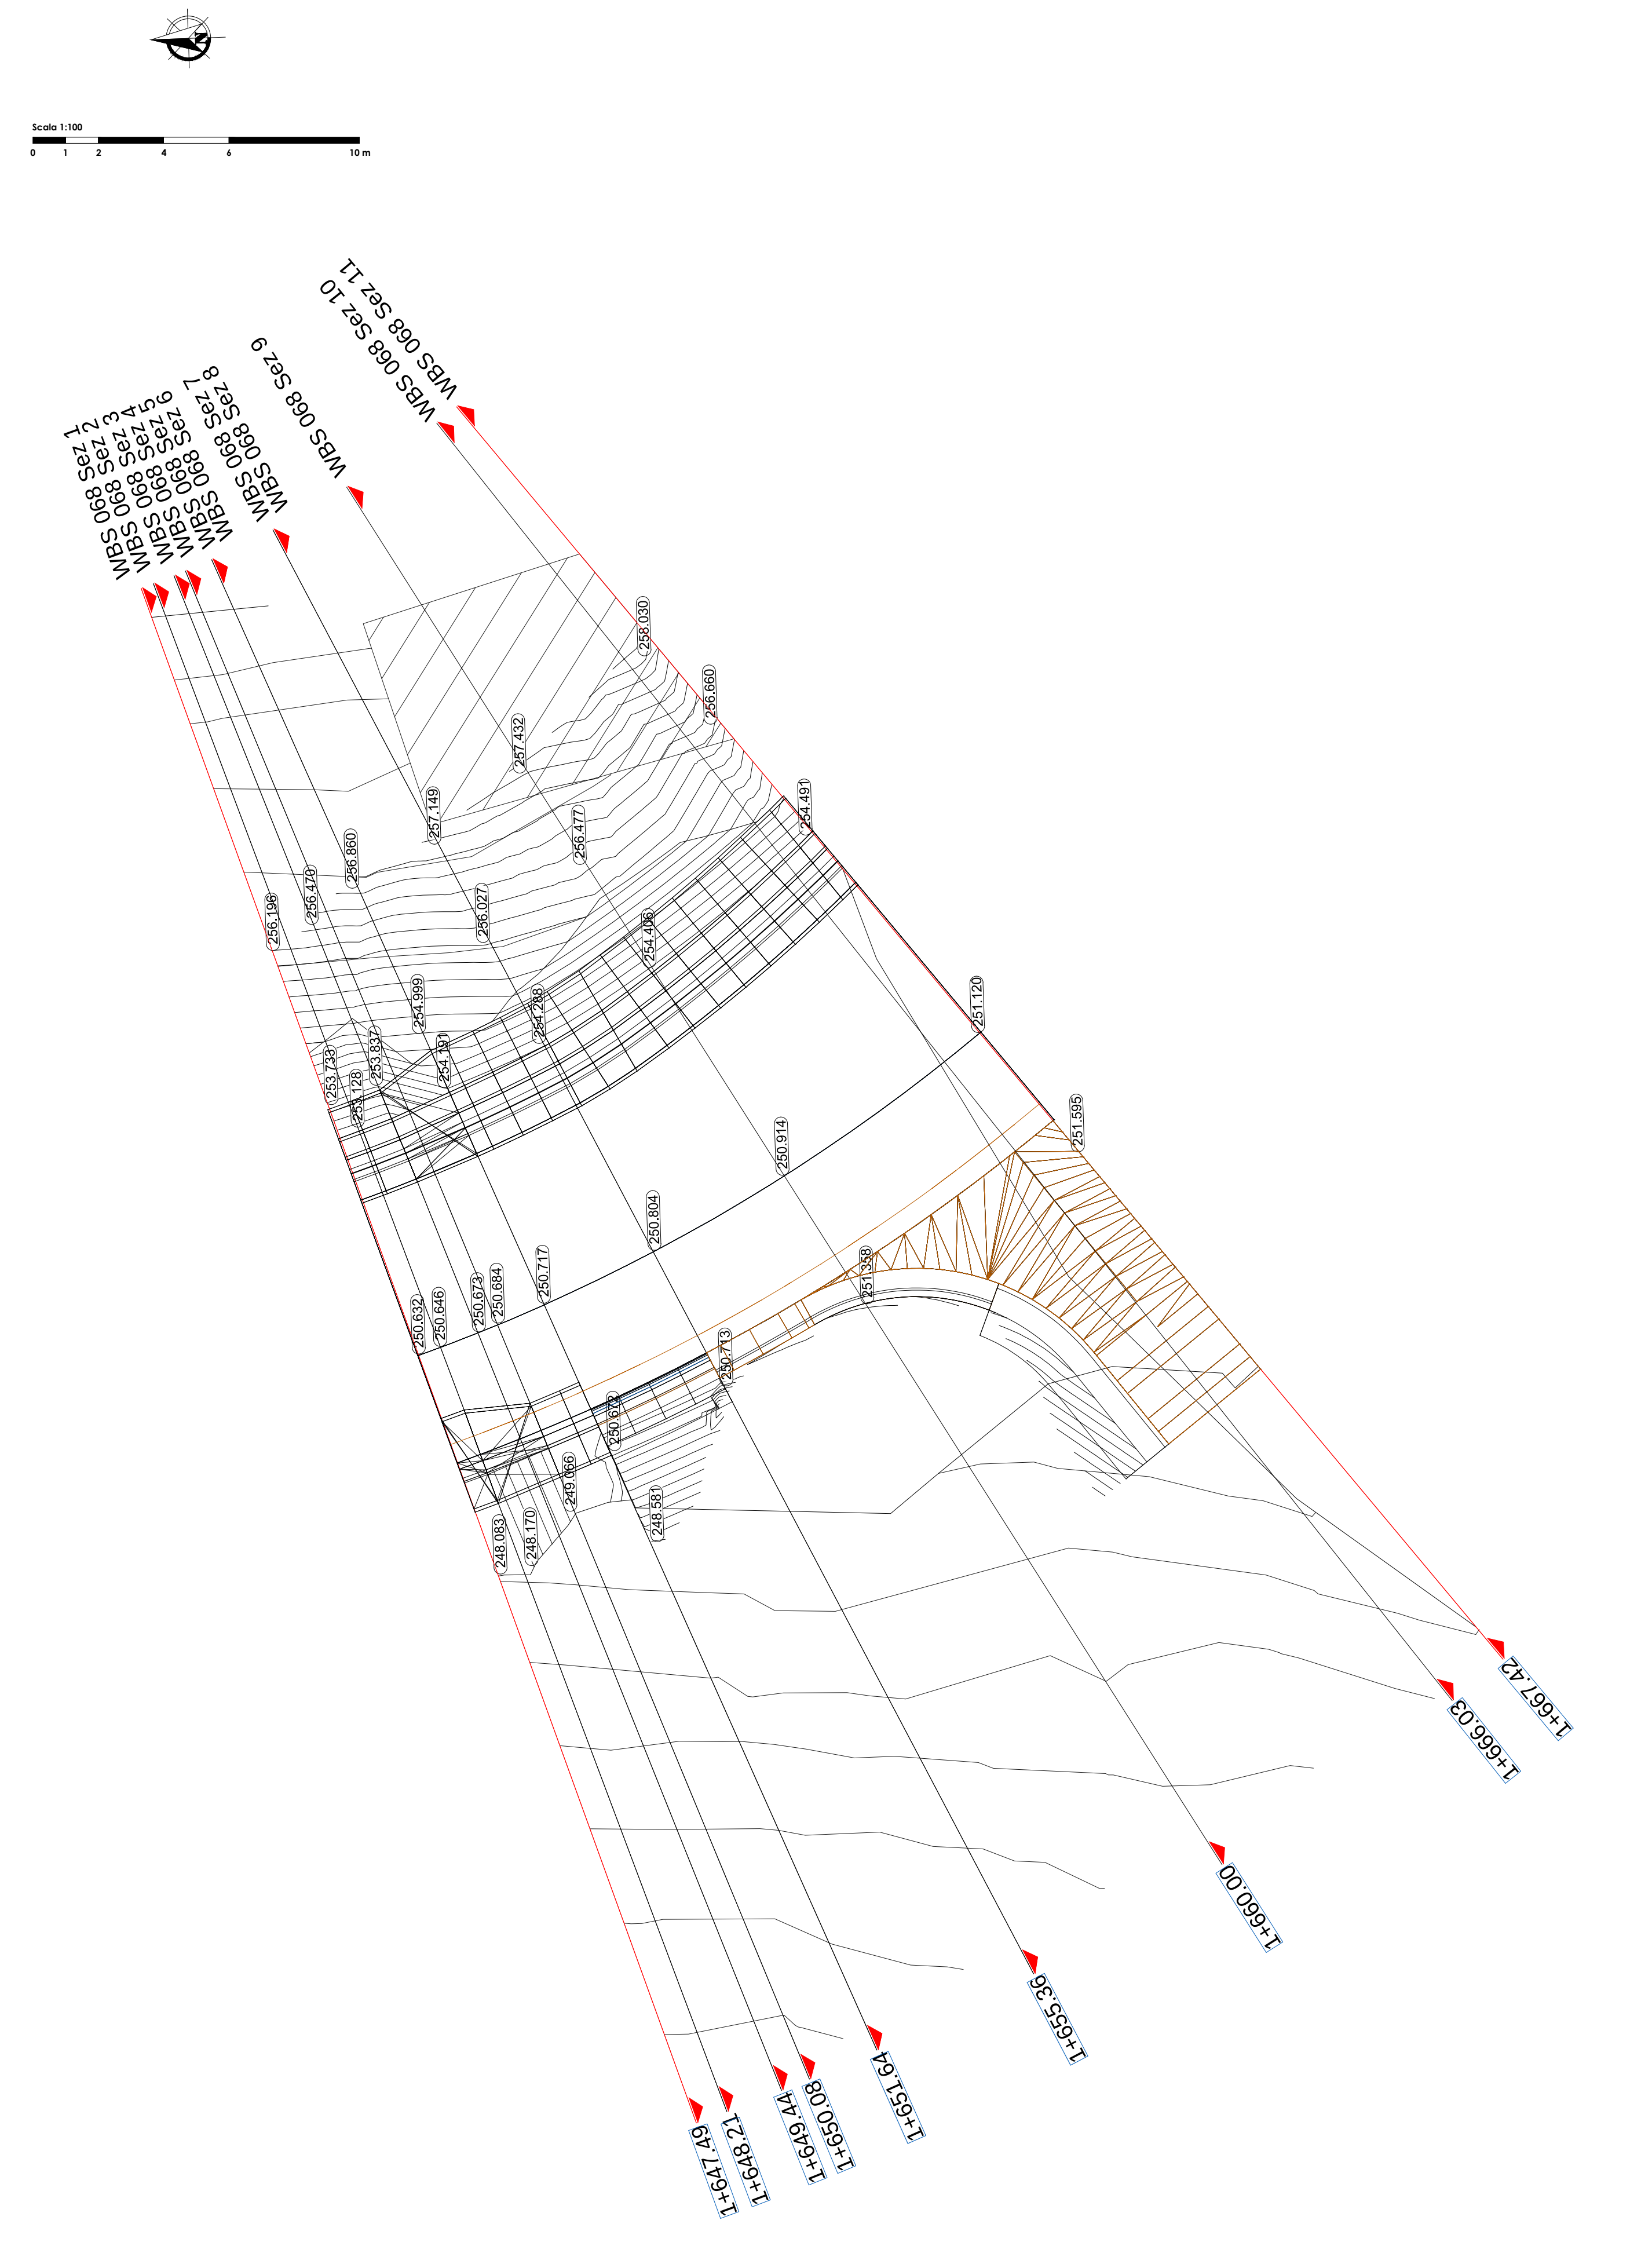
WBS 068 Sez 1
WBS 068 Sez 2
WBS 068 Sez 3
WBS 068 Sez 4
WBS 068 Sez 5
WBS 068 Sez 6
WBS 068 Sez 7
WBS 068 Sez 8
WBS 068 Sez 9
WBS 068 Sez 10
WBS 068 Sez 11

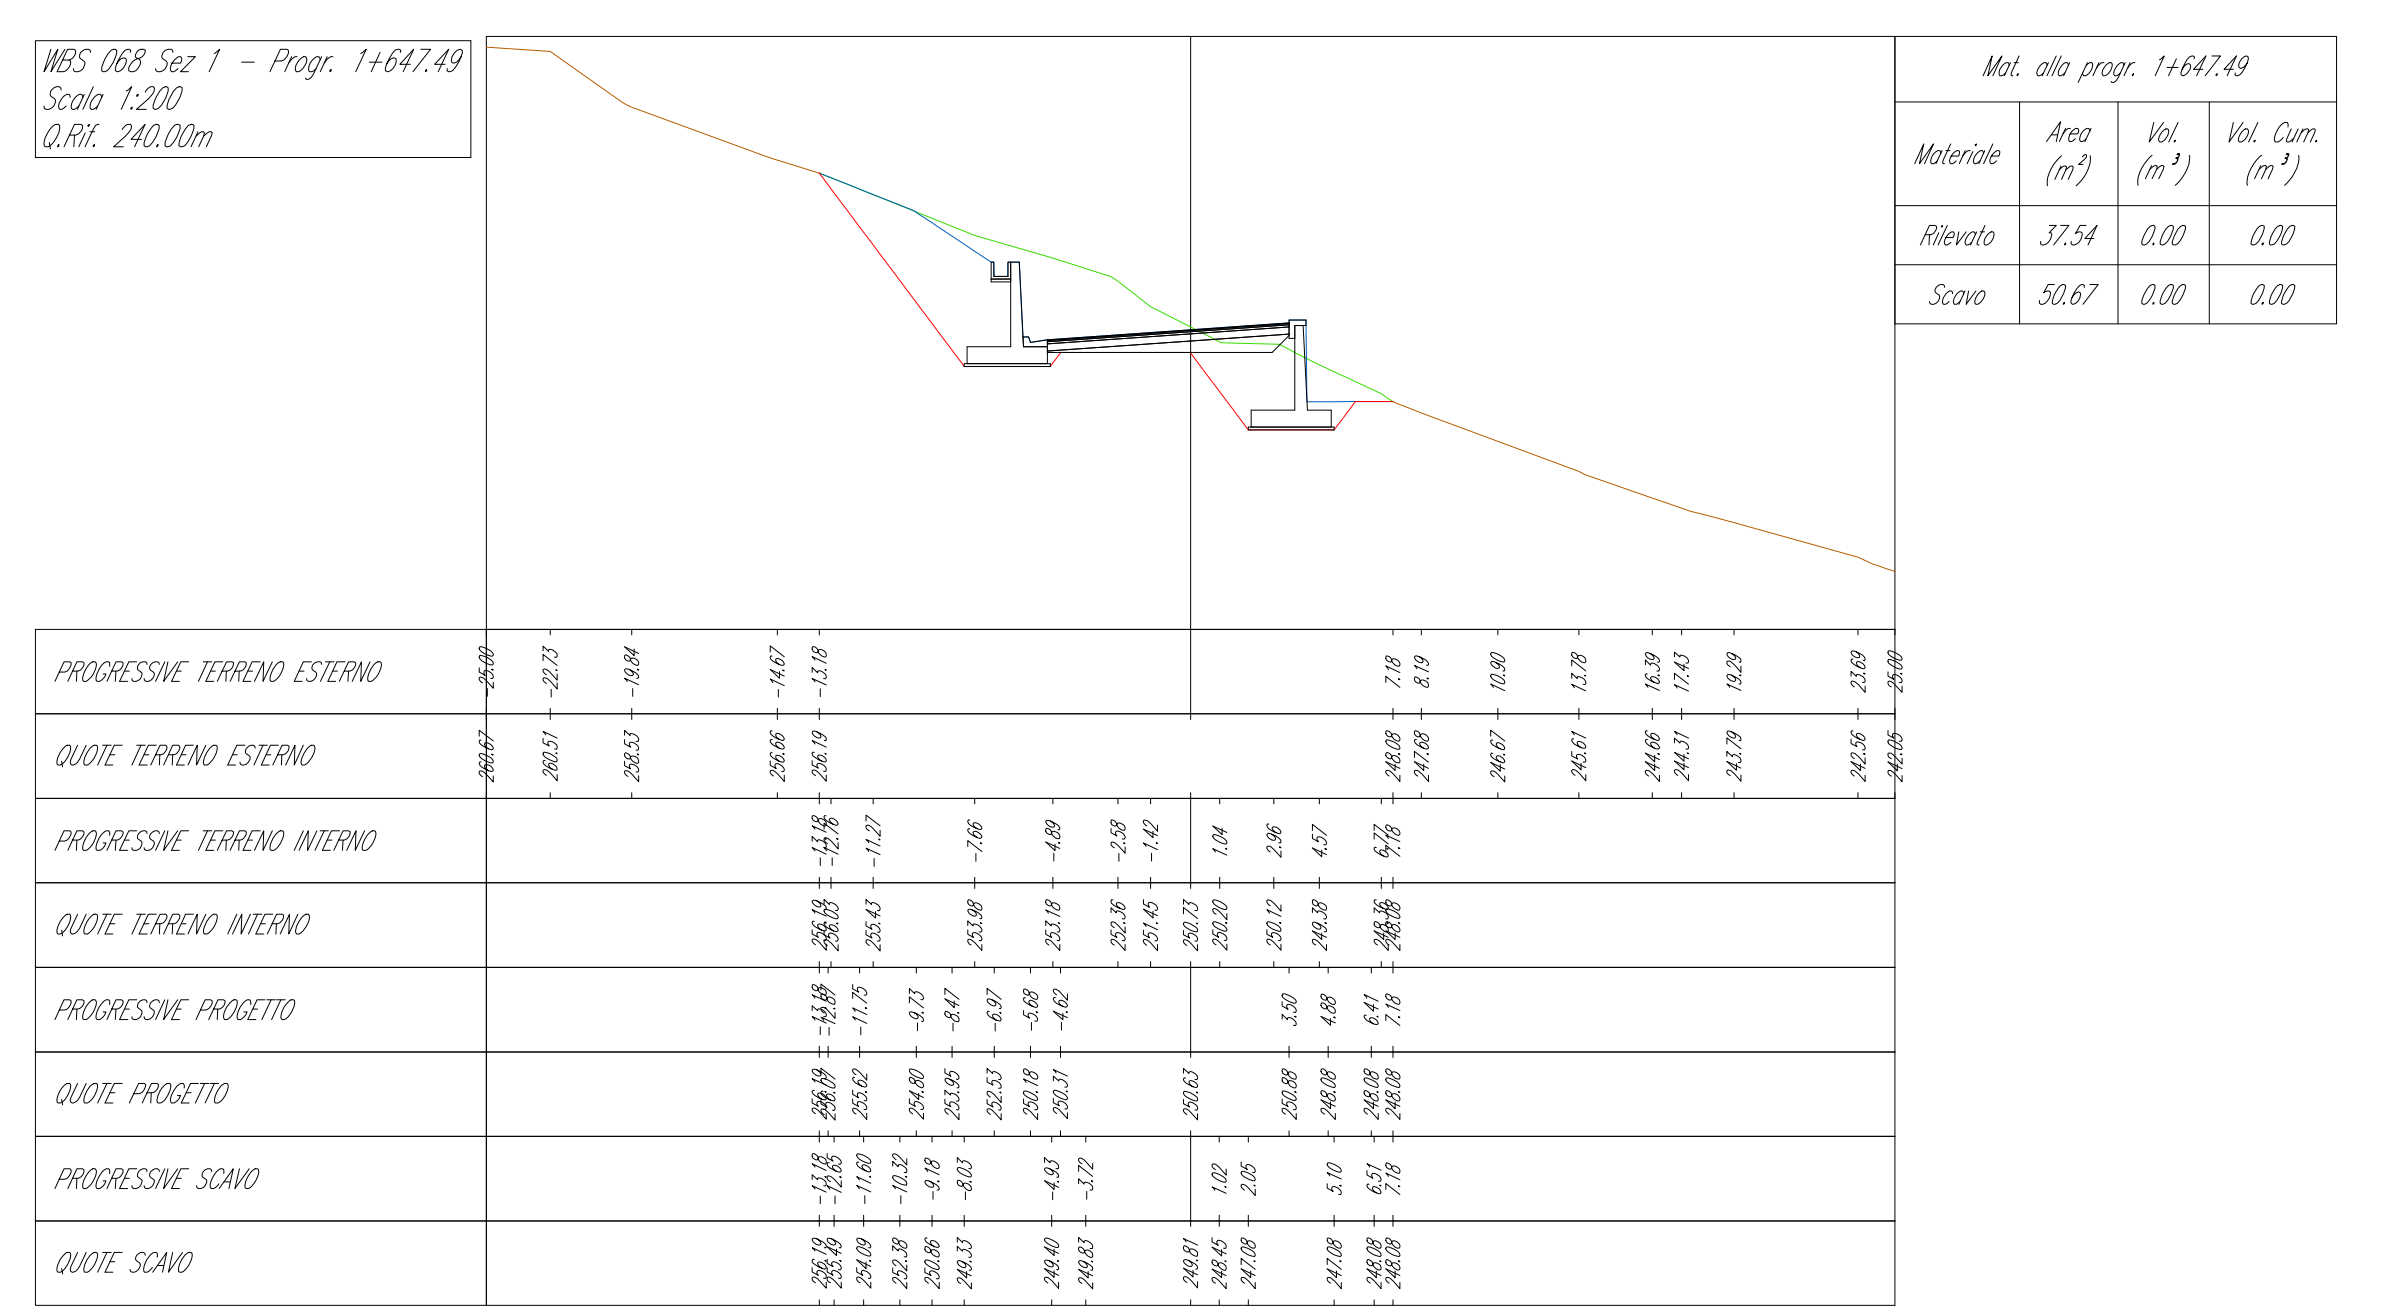
WBS 068 Sez 1 – Progr. 1+647.49
Scala 1:200
Q.Rif. 240.00m
Mat. alla progr. 1+647.49
Materiale
Area (m²)
Vol. (m³)
Vol. Cum. (m³)
Rilevato 37.54 0.00 0.00
Scavo 50.67 0.00 0.00
QUOTE SCAVO

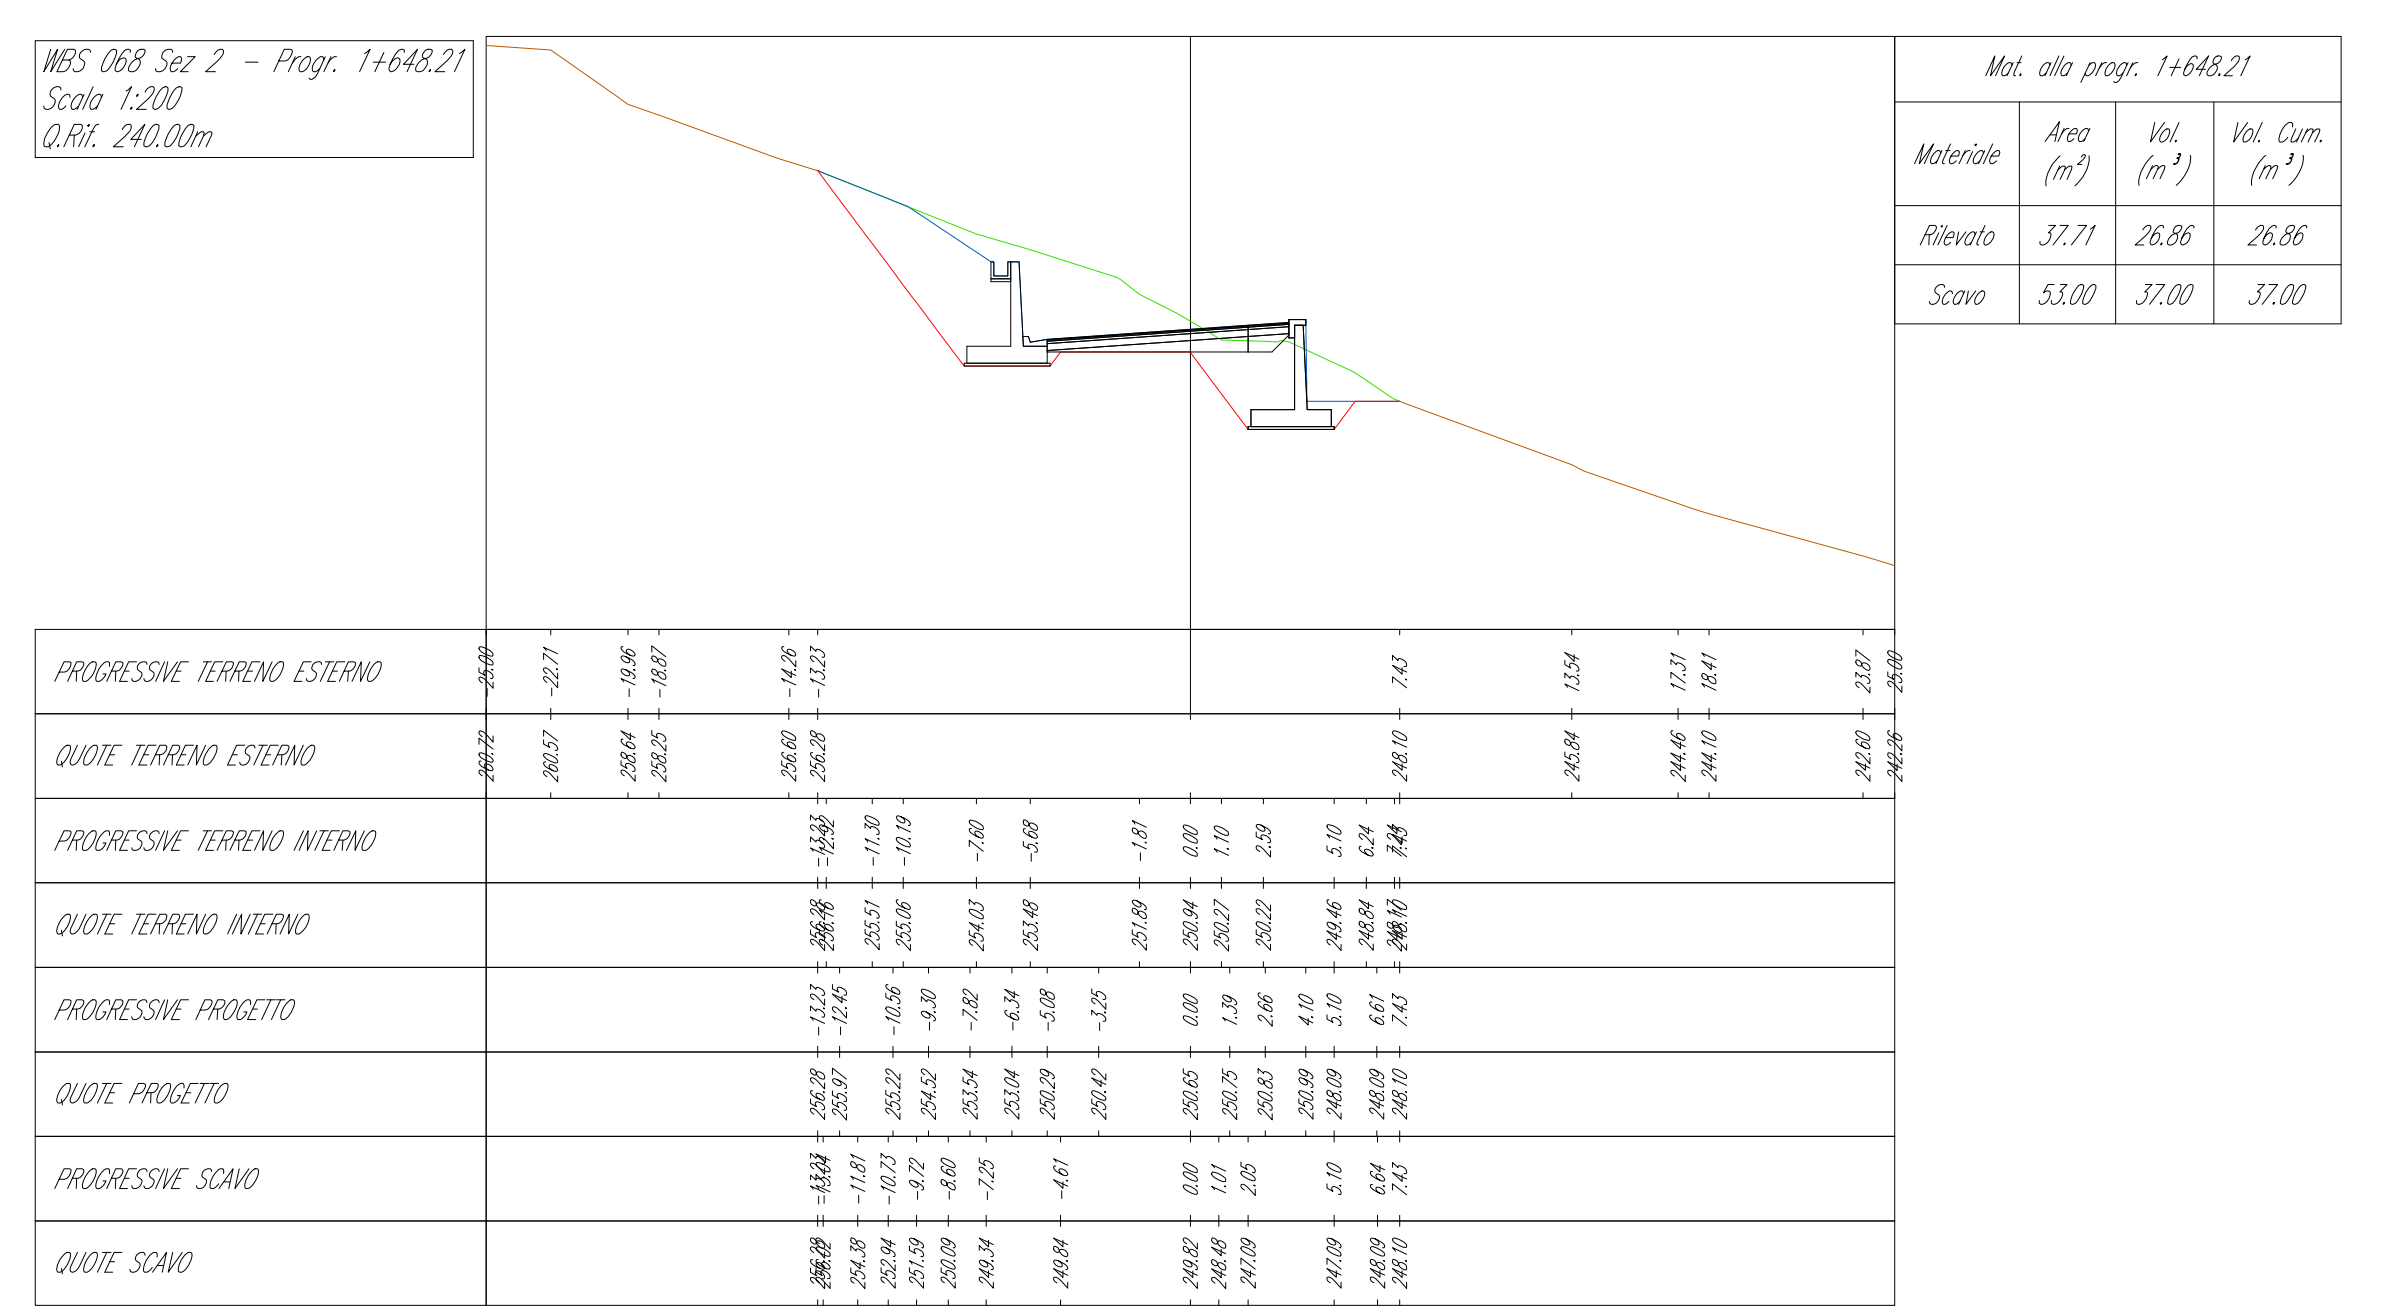
WBS 068 Sez 2
Scala 1:200
Q.Rif. 240.00m

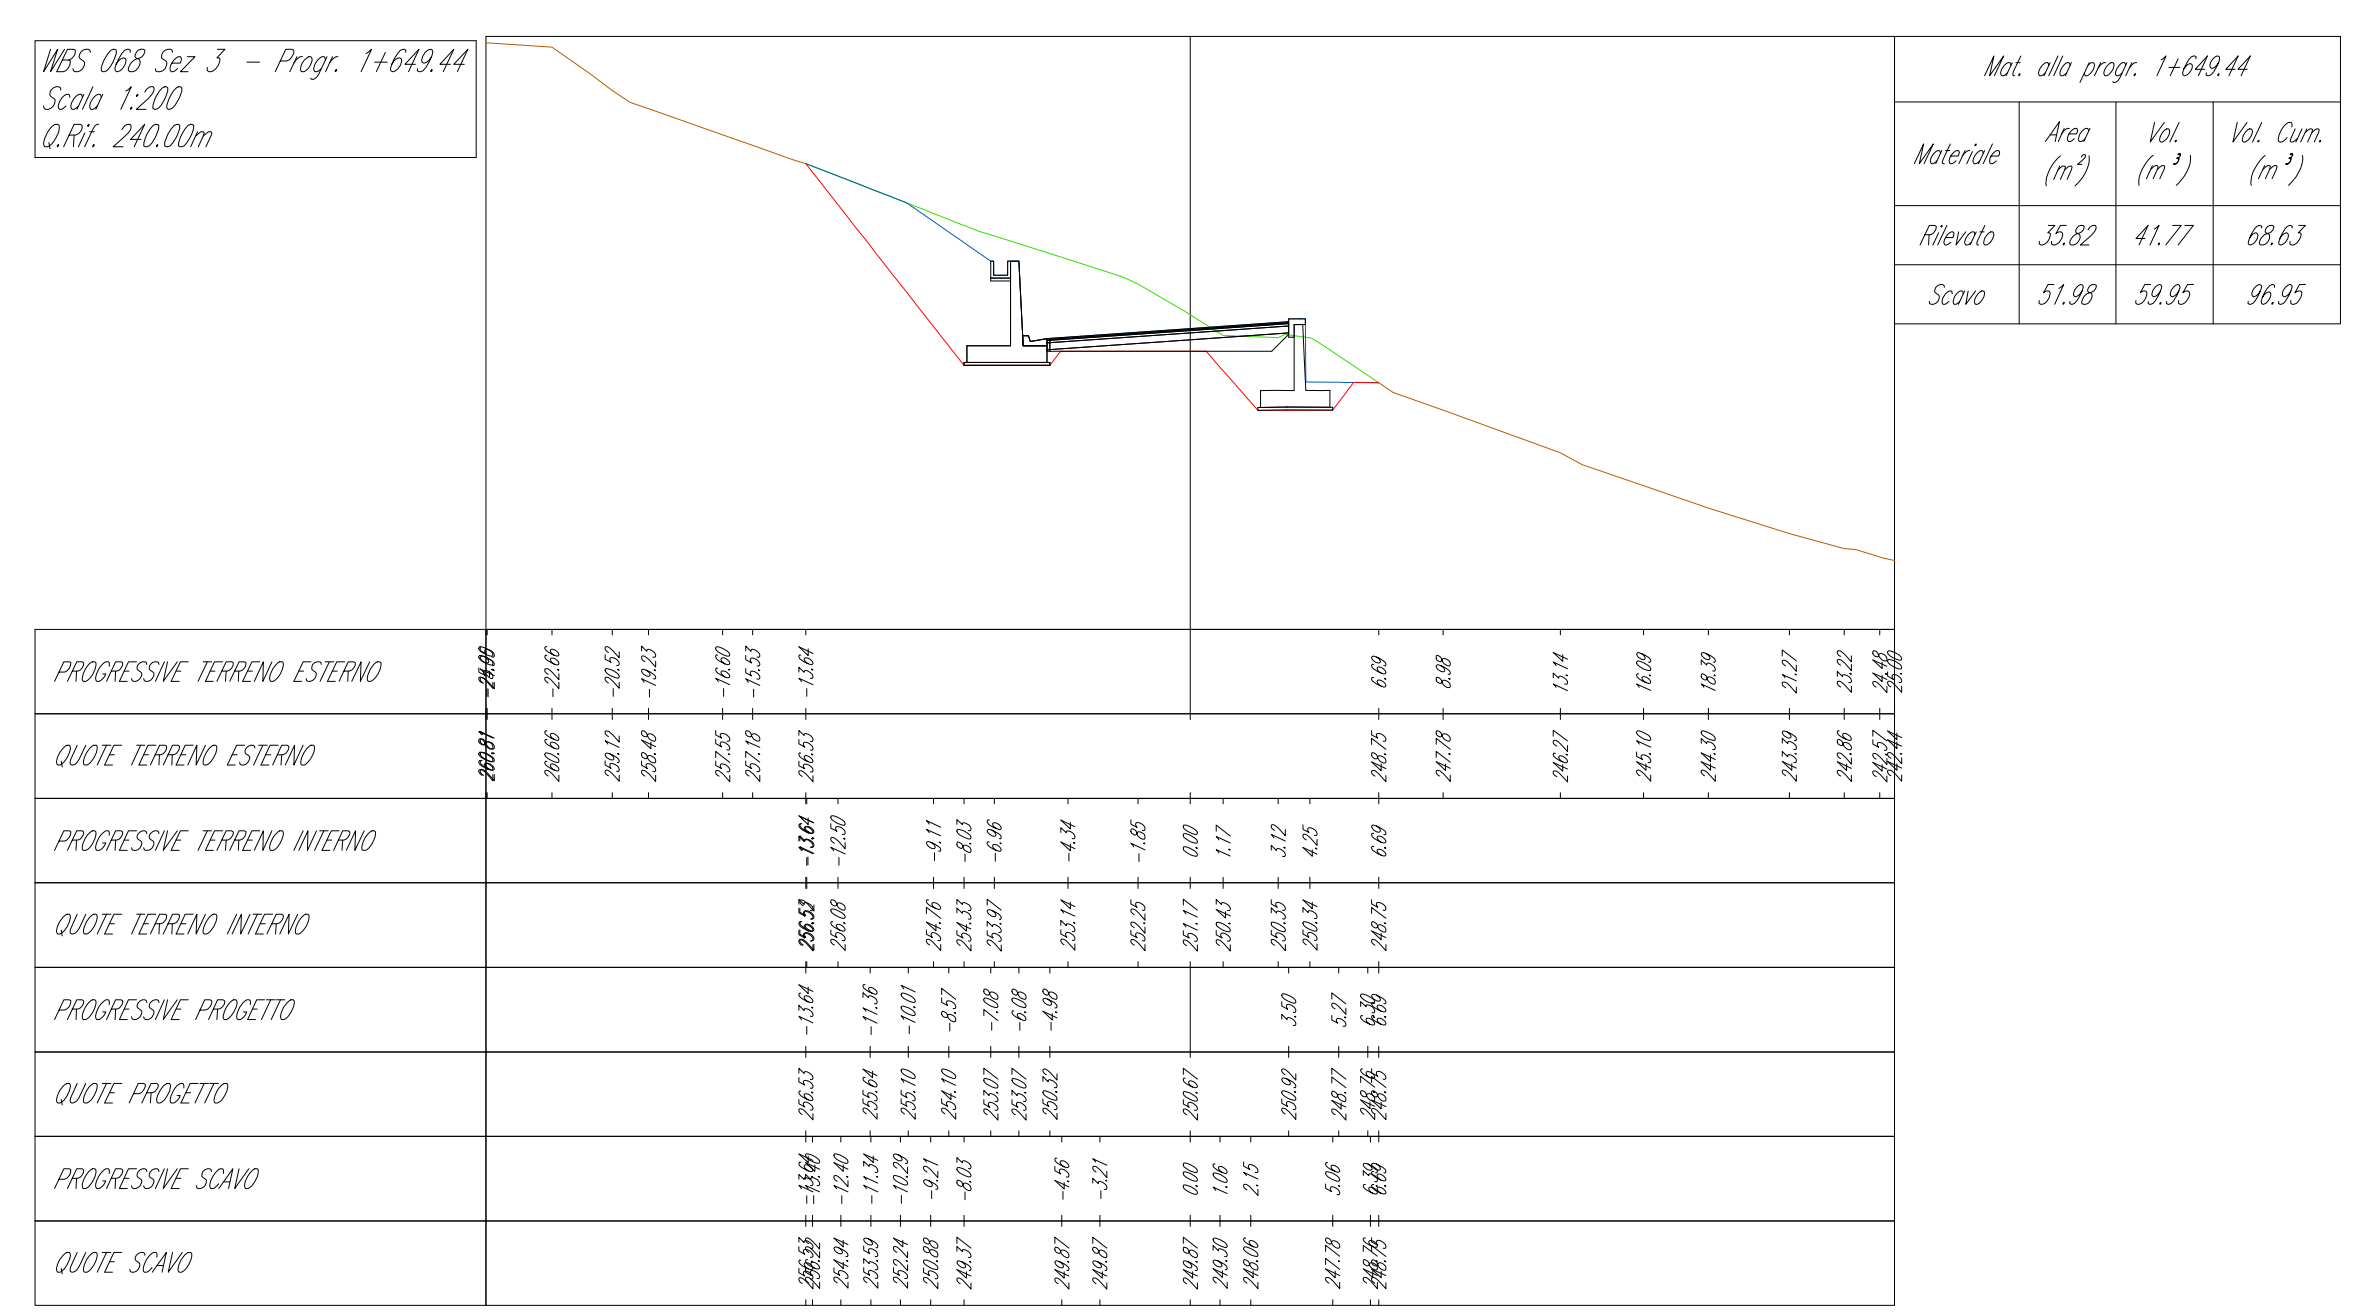
WBS 068 Sez 3

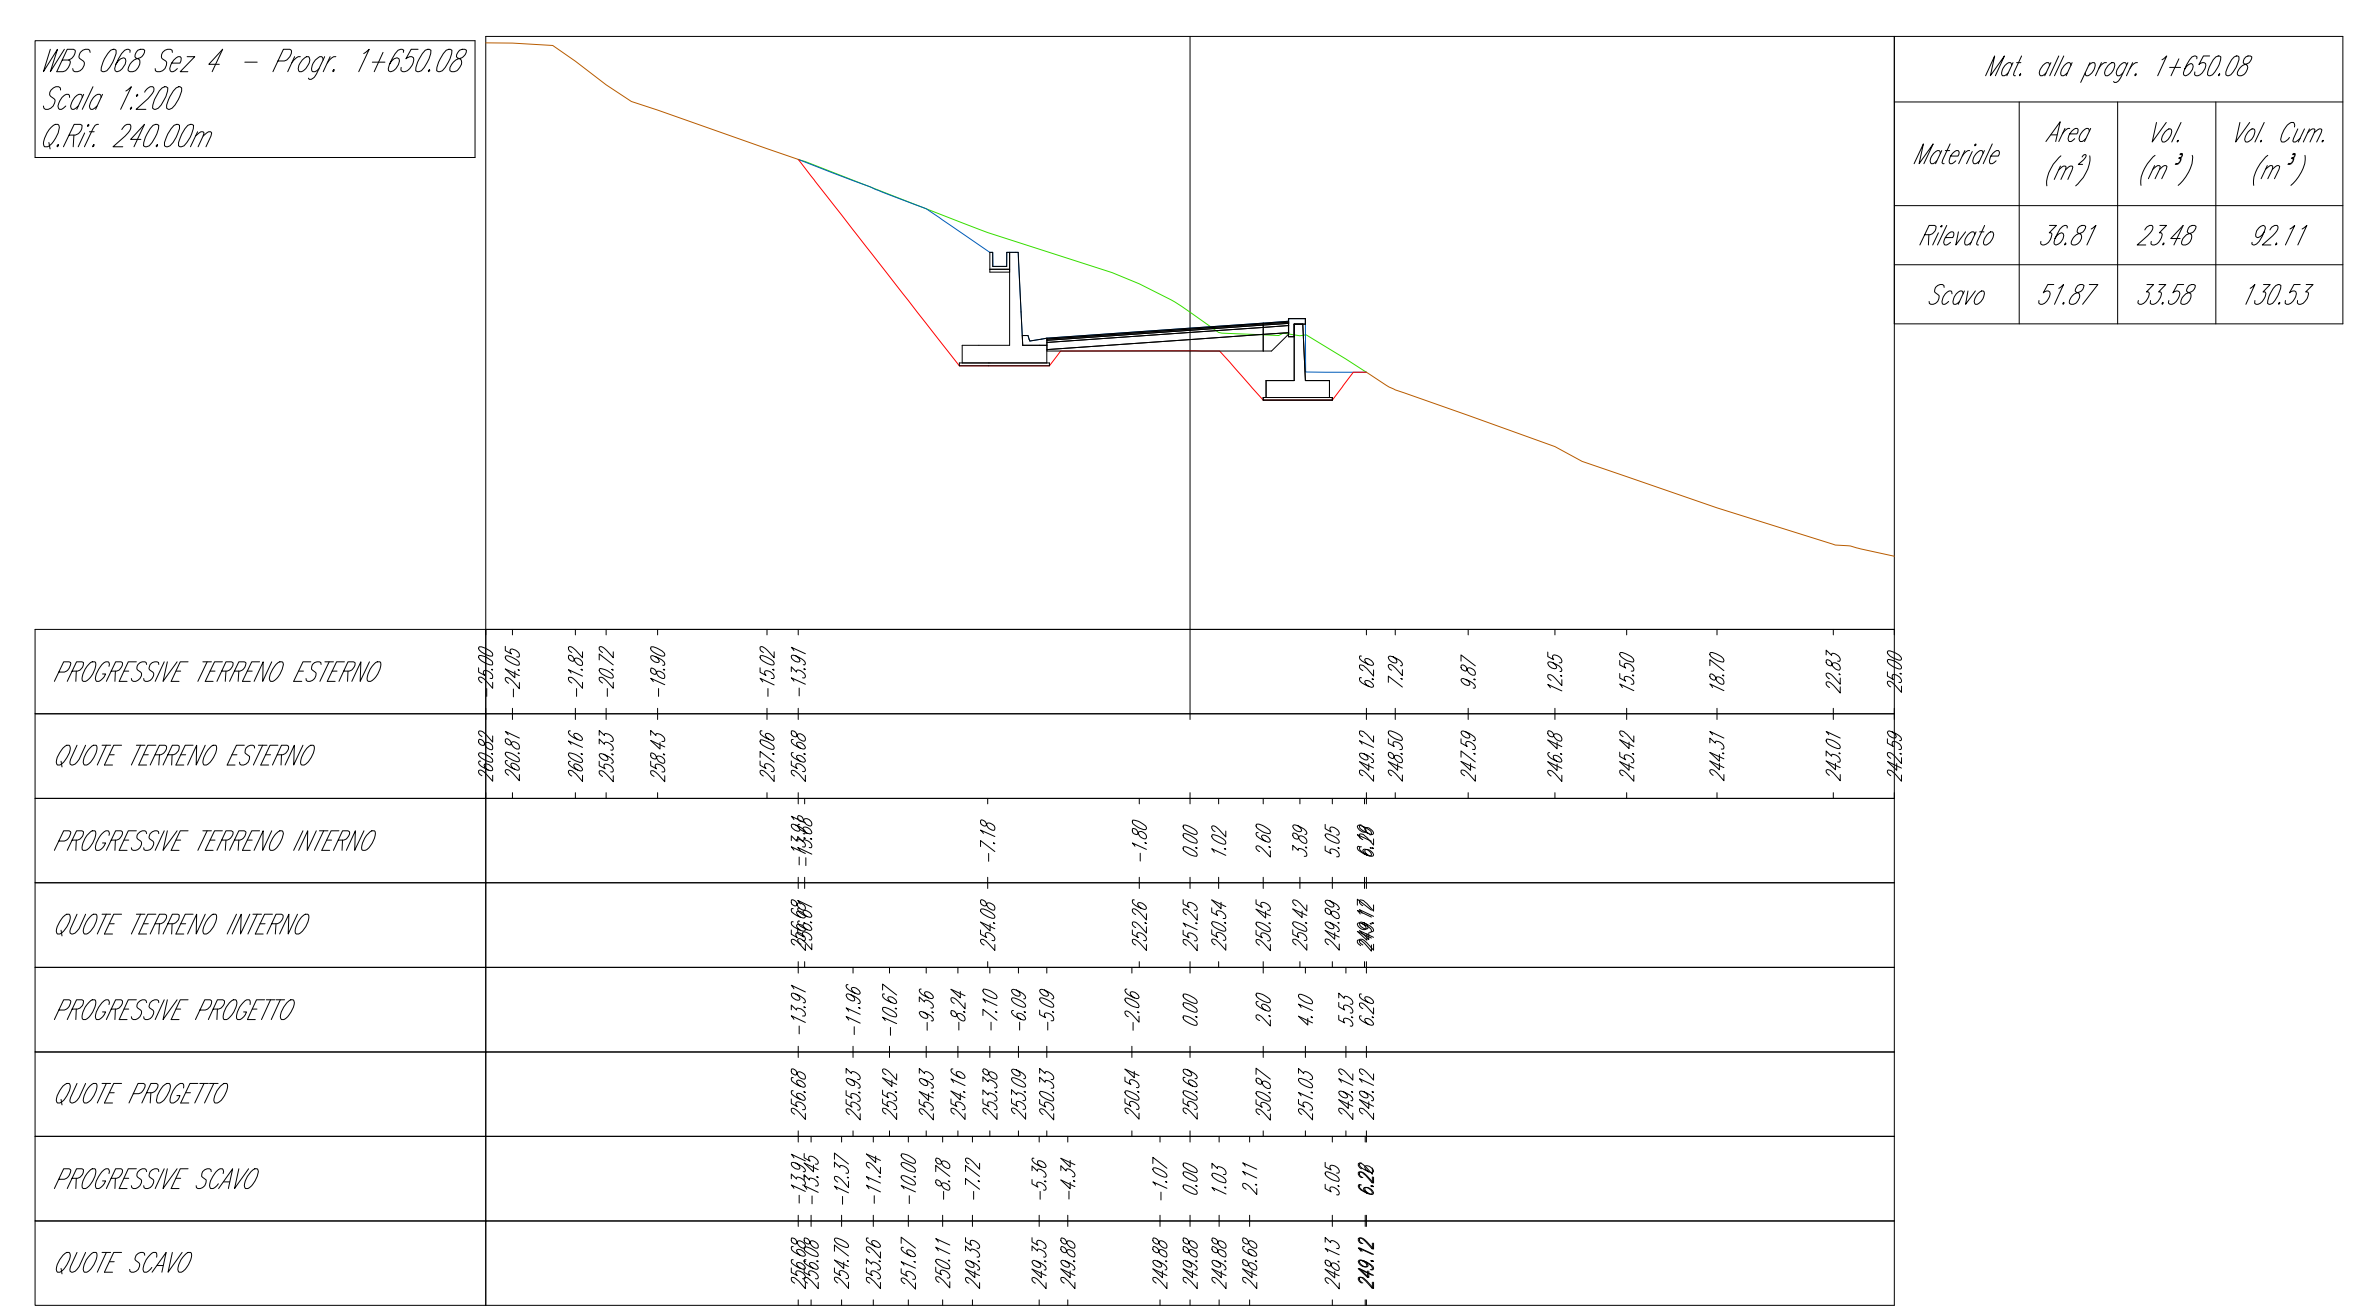
WBS 068 Sez 4

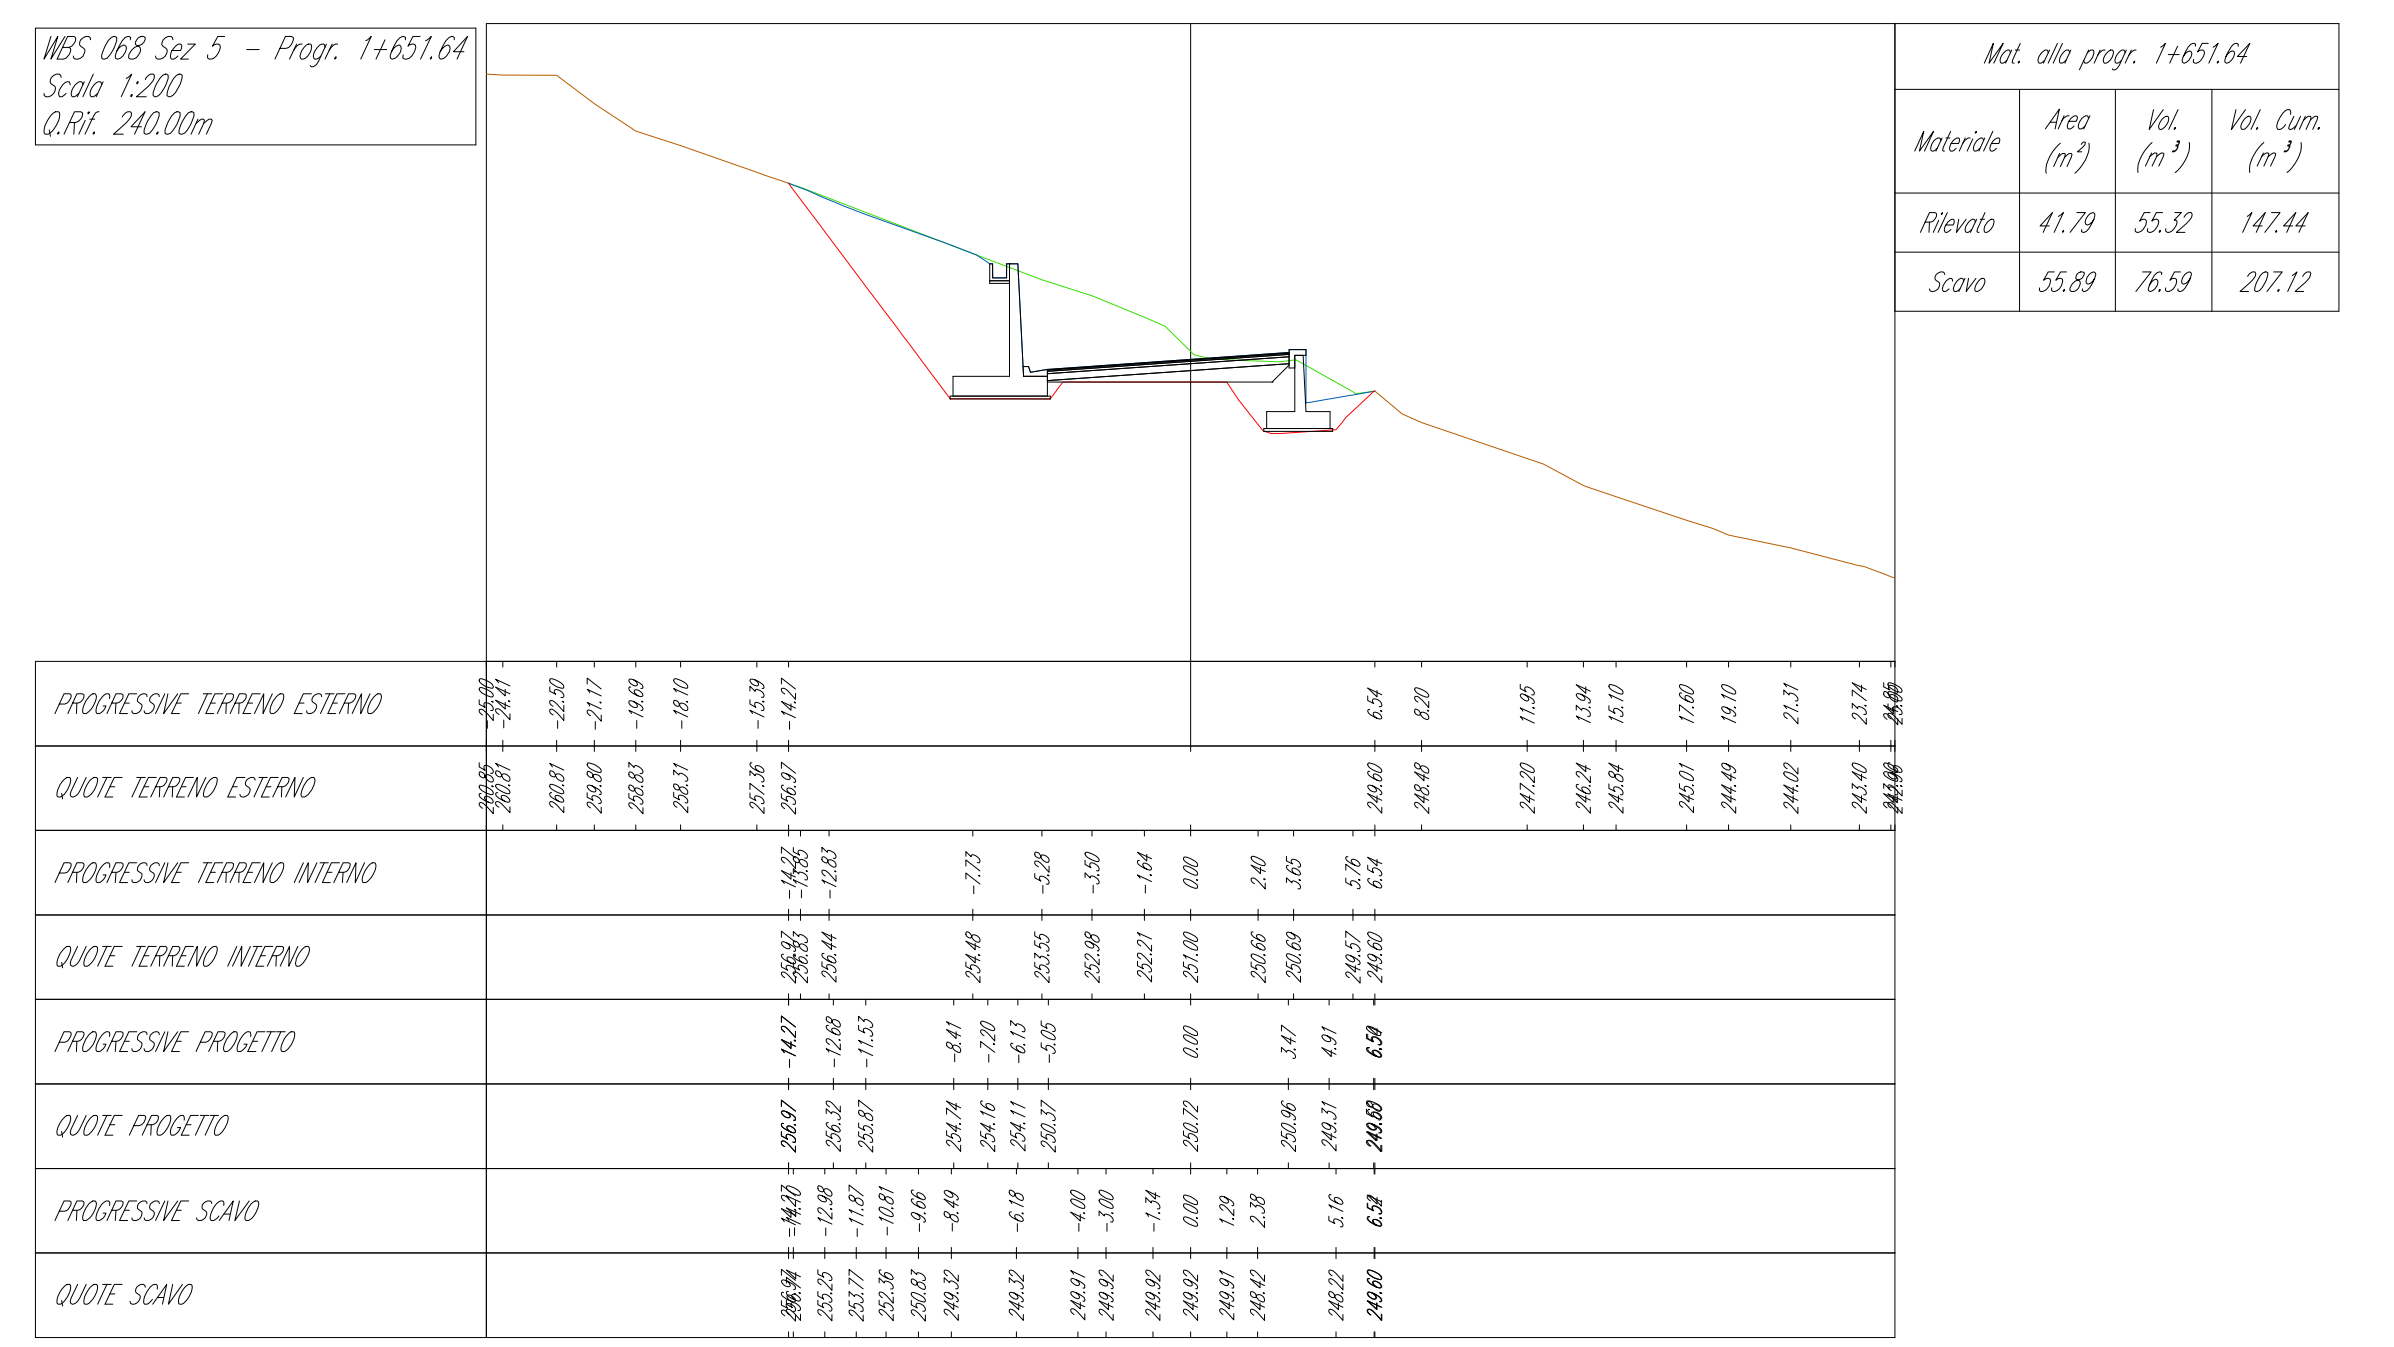
WBS 068 Sez 5

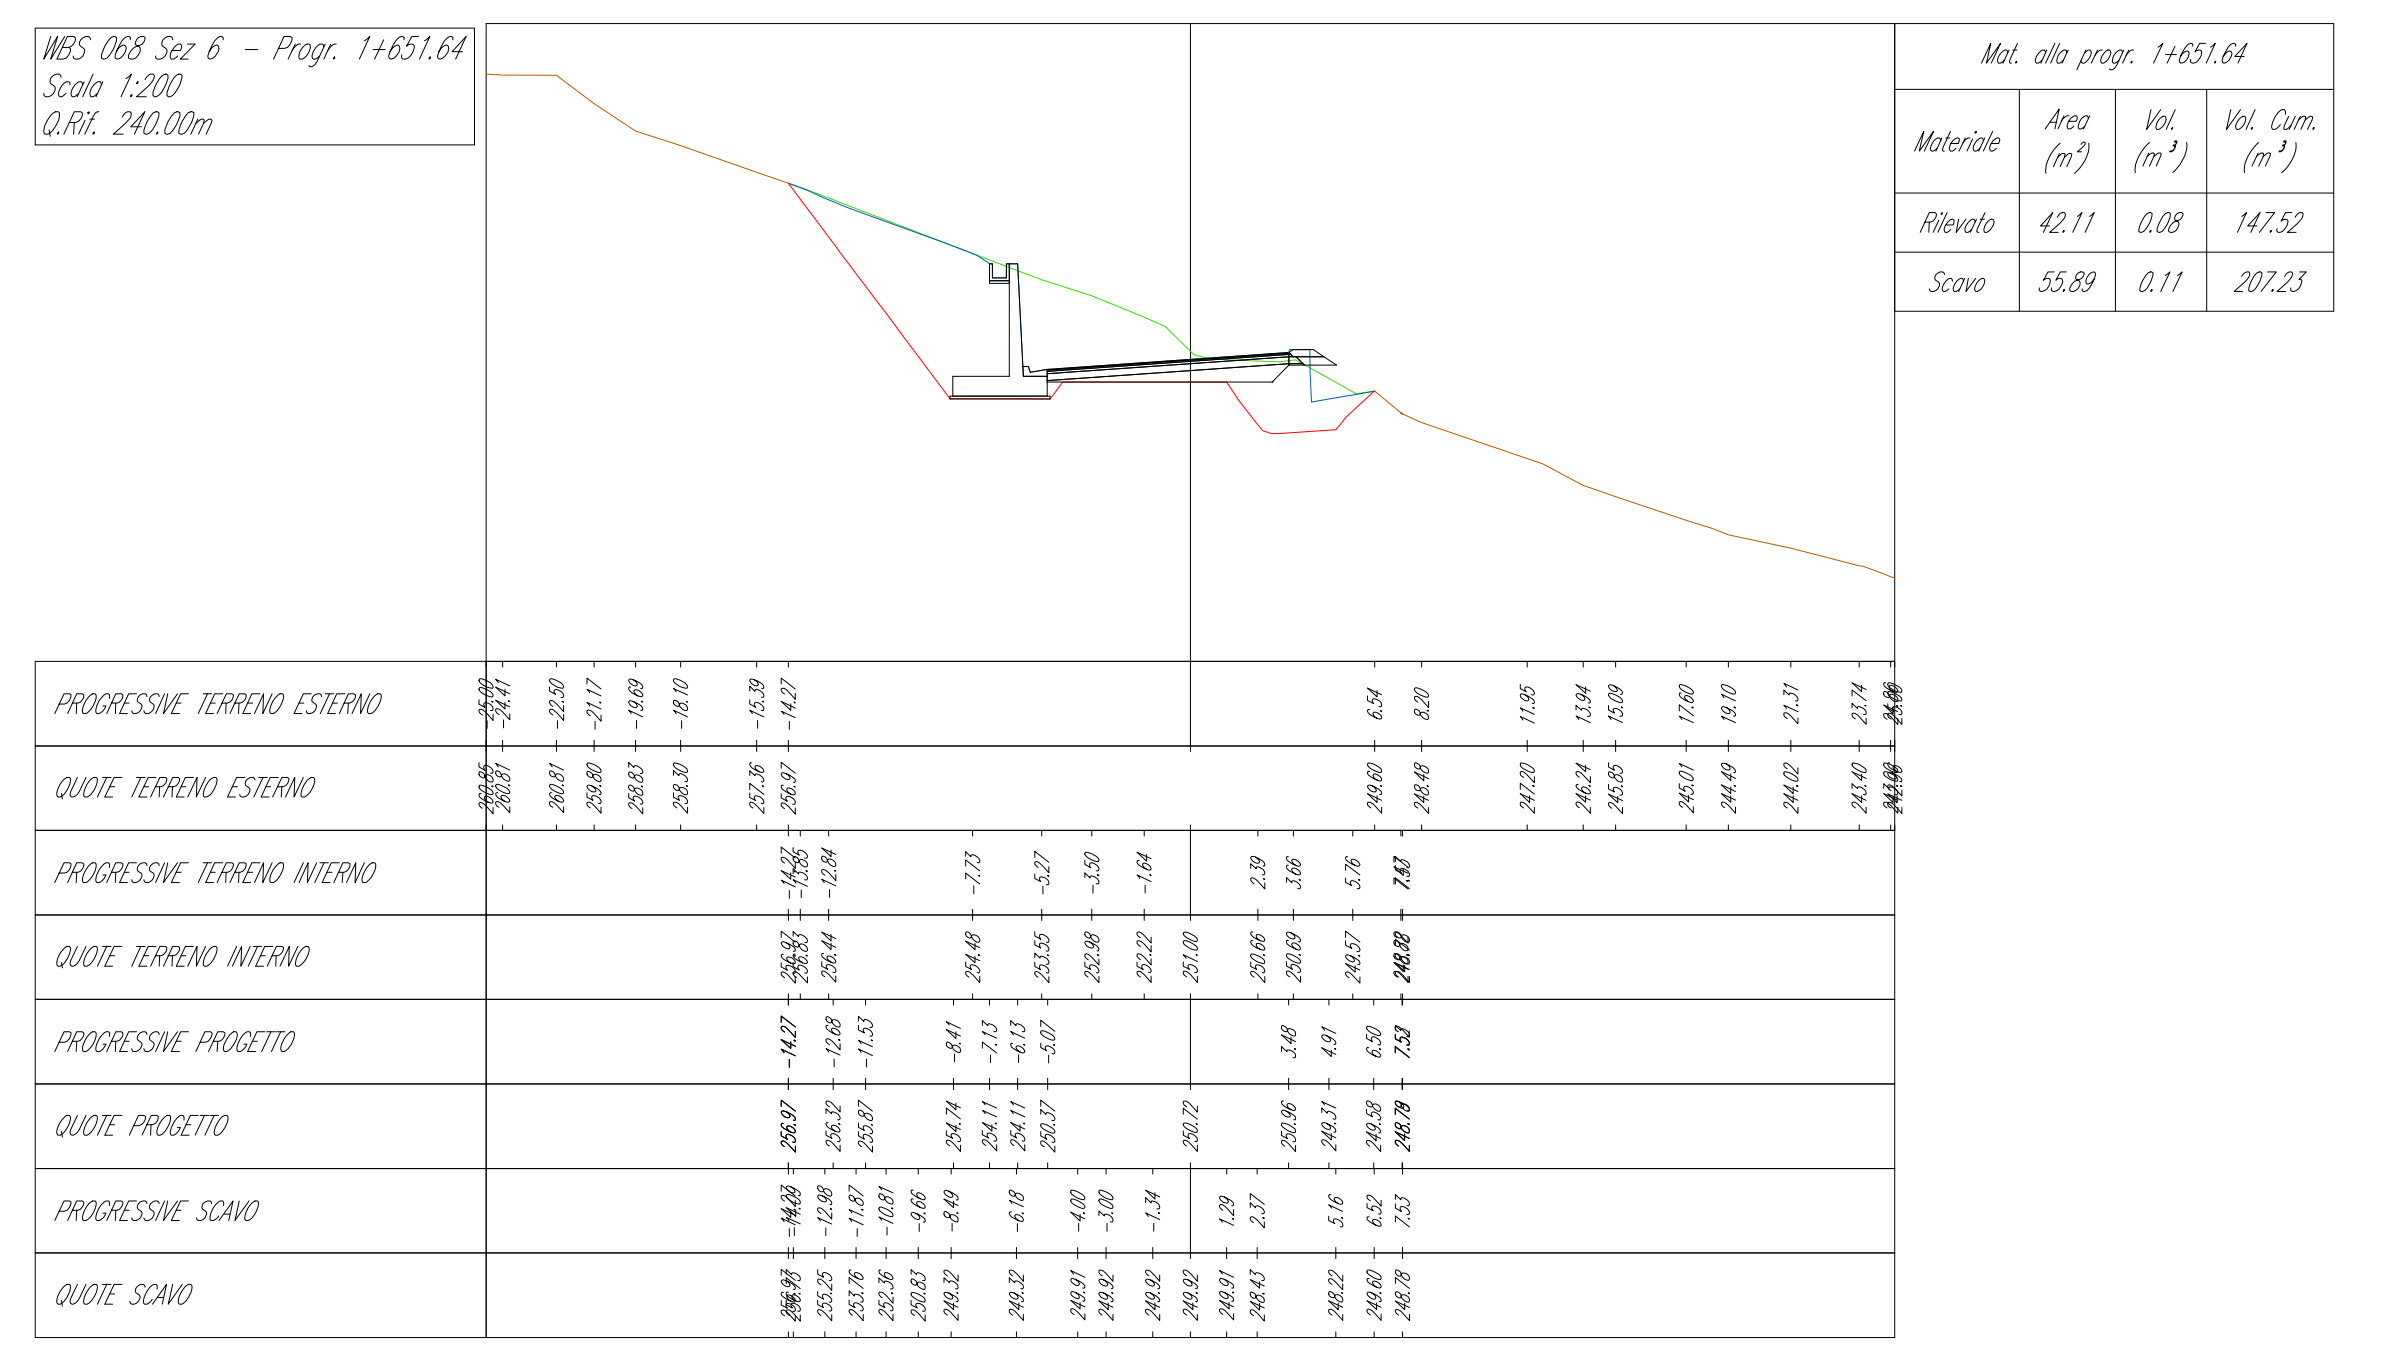
WBS 068 Sez 6

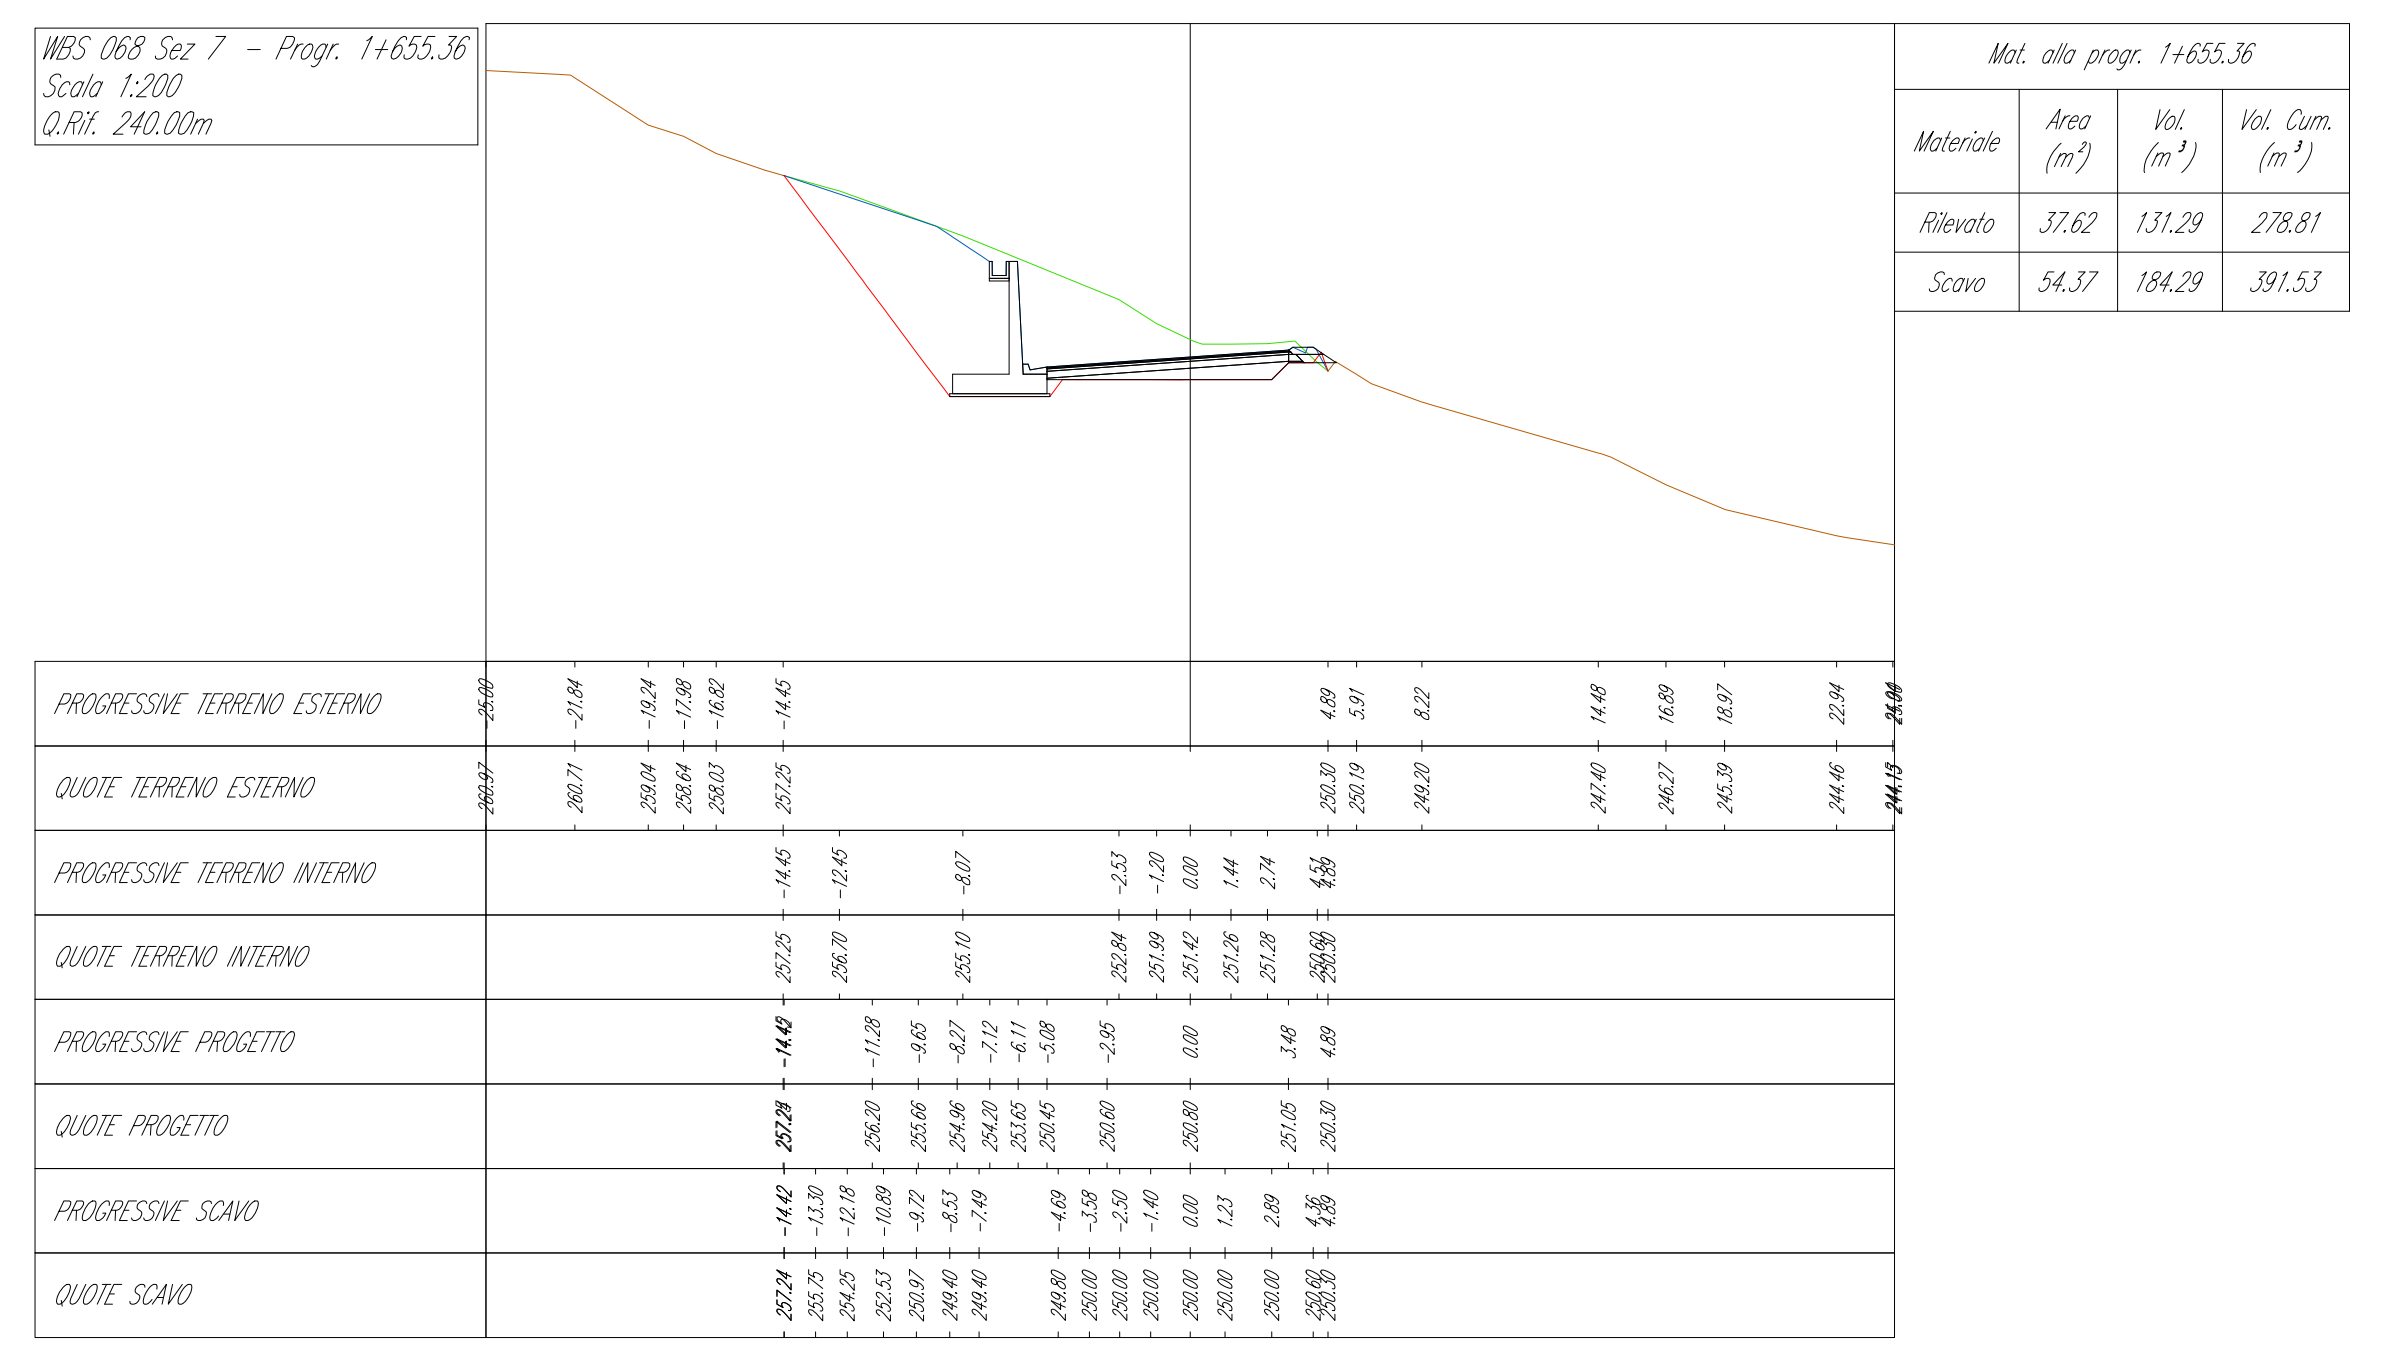
WBS 068 Sez 7

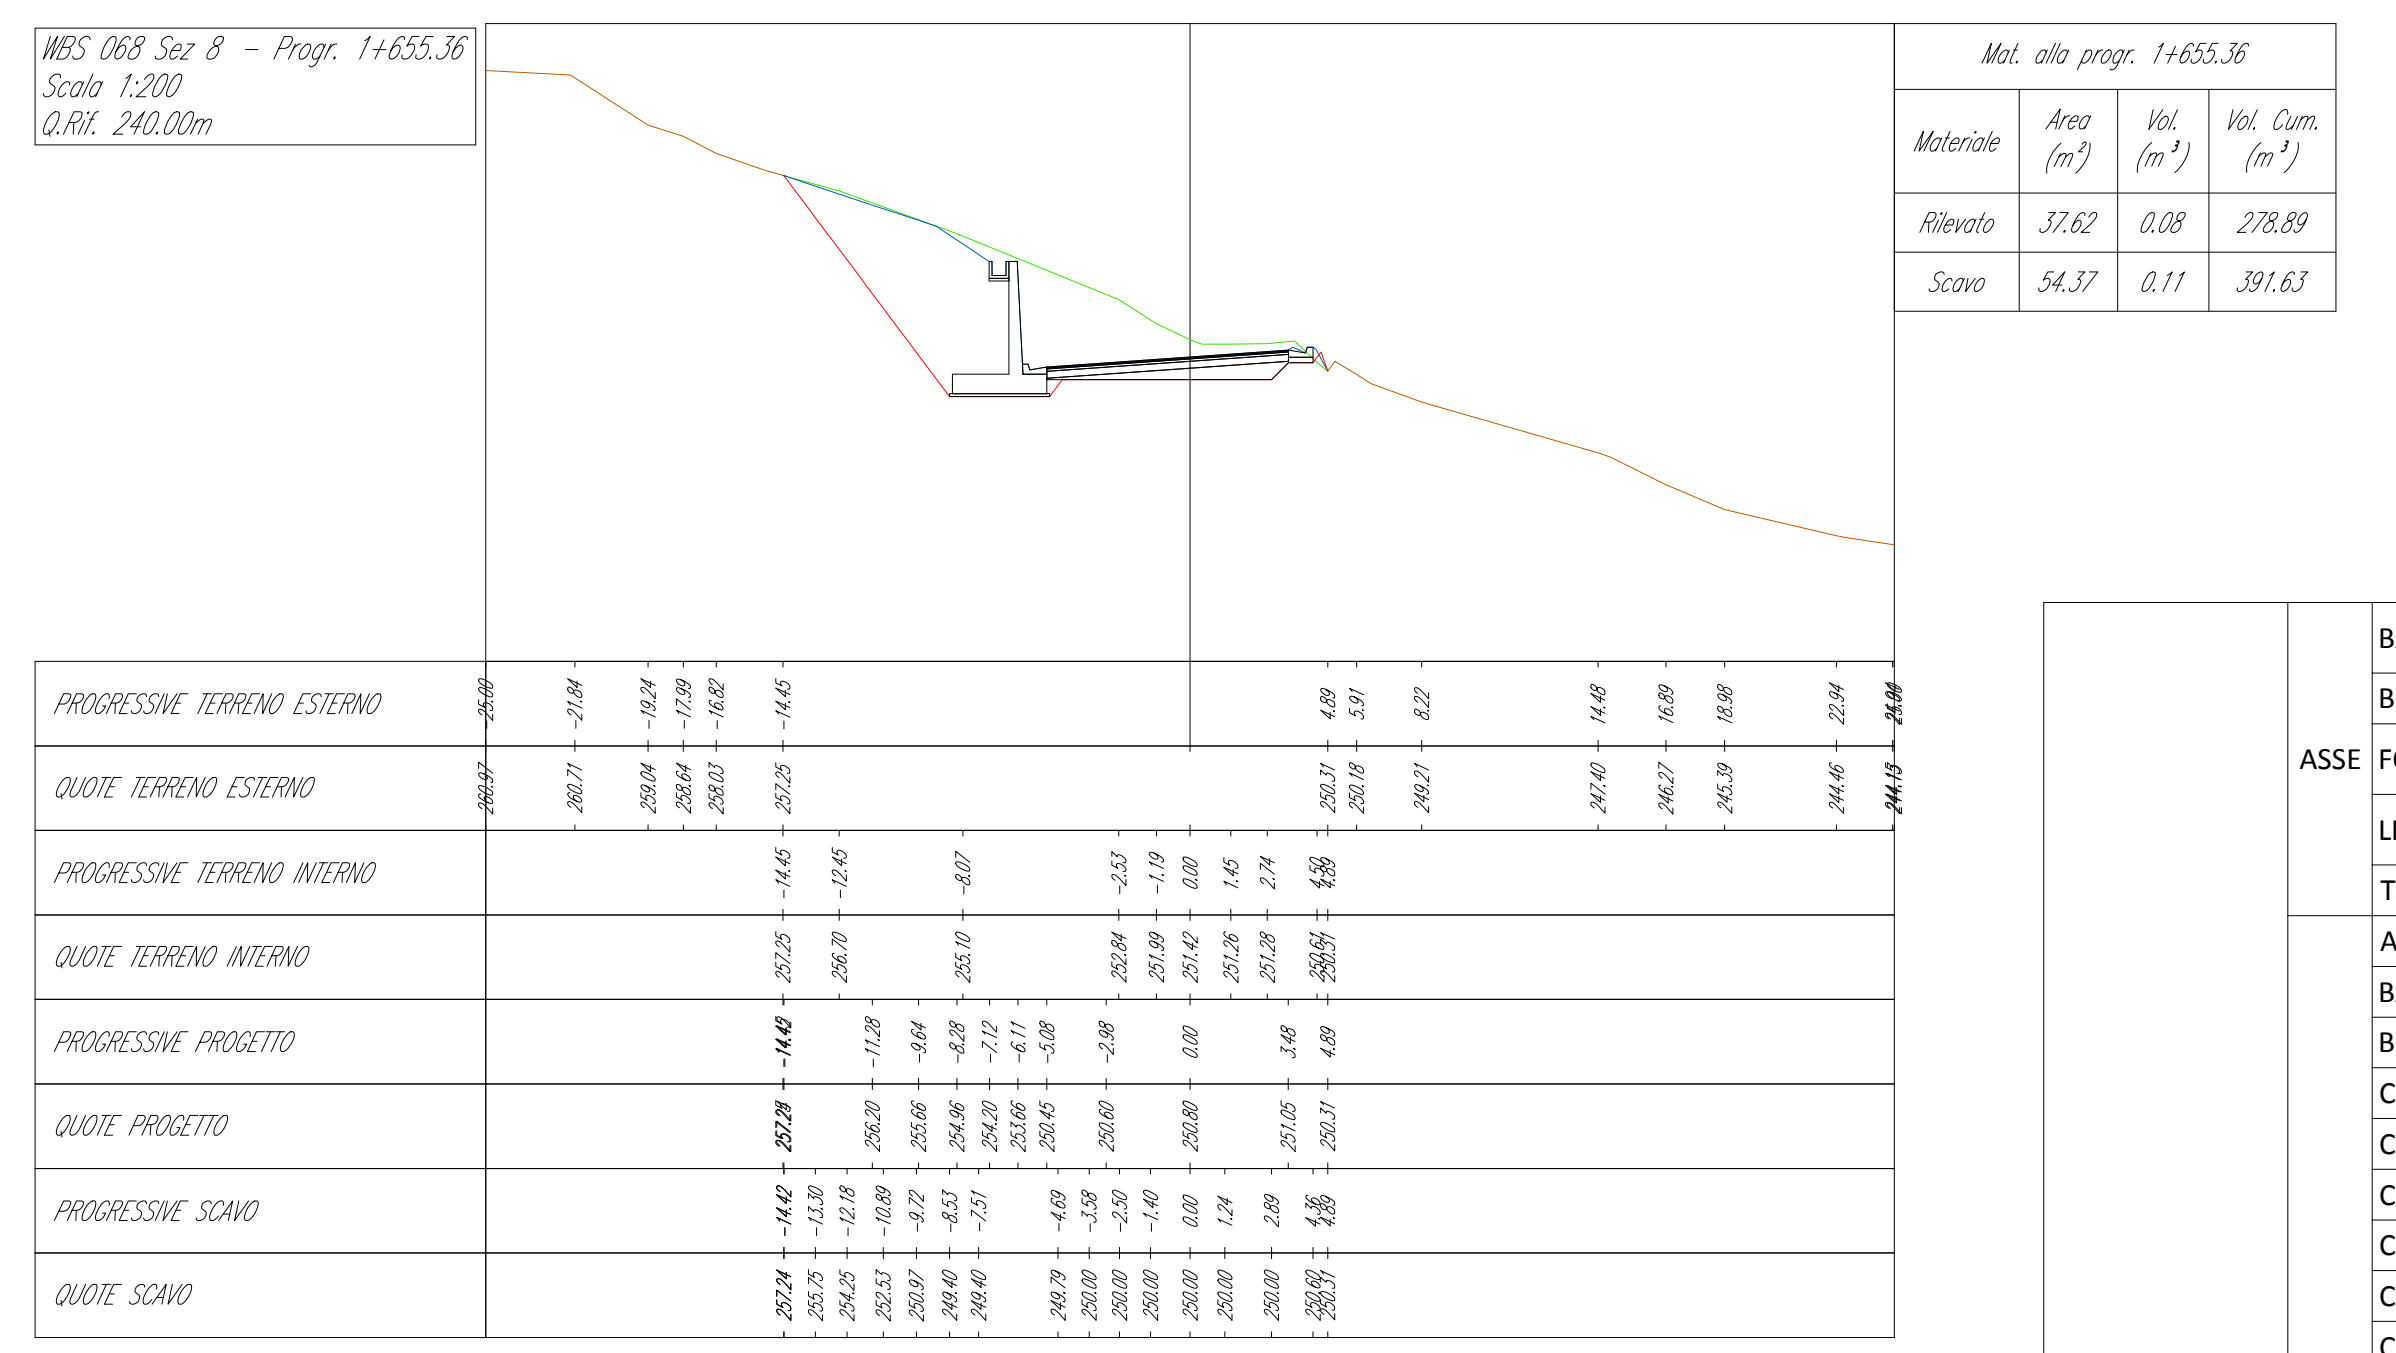
WBS 068 Sez 8

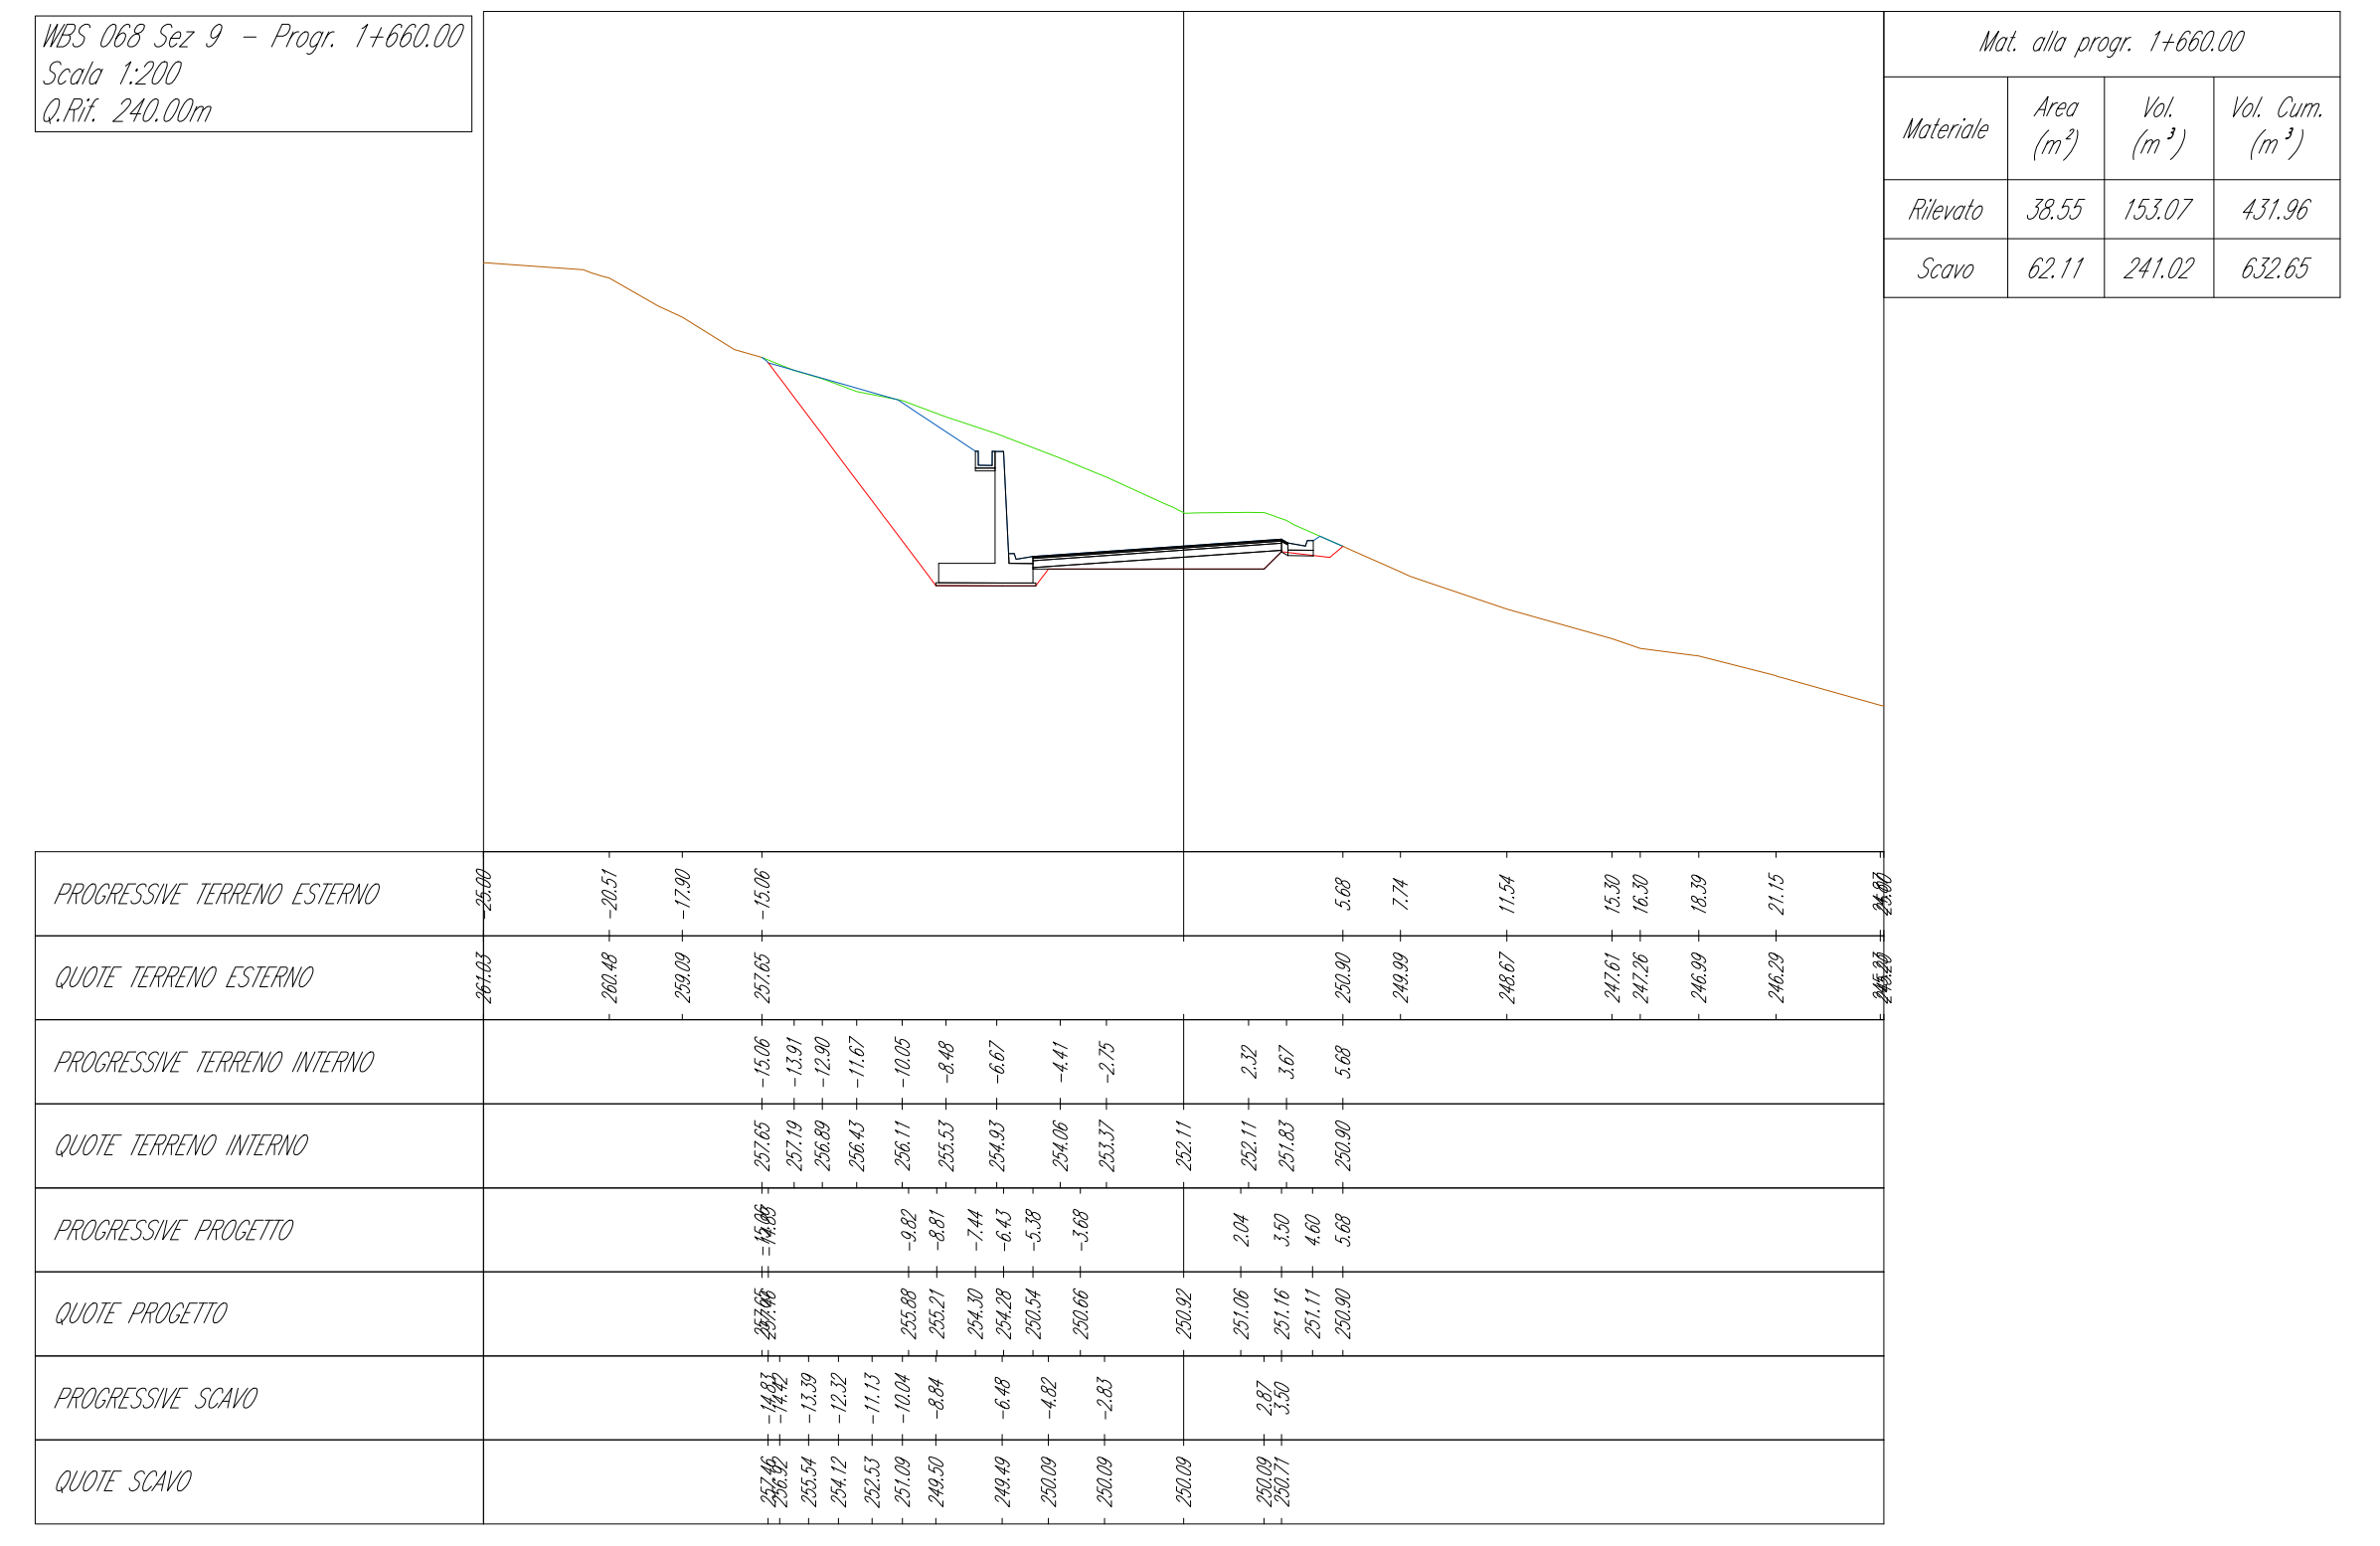
WBS 068 Sez 9

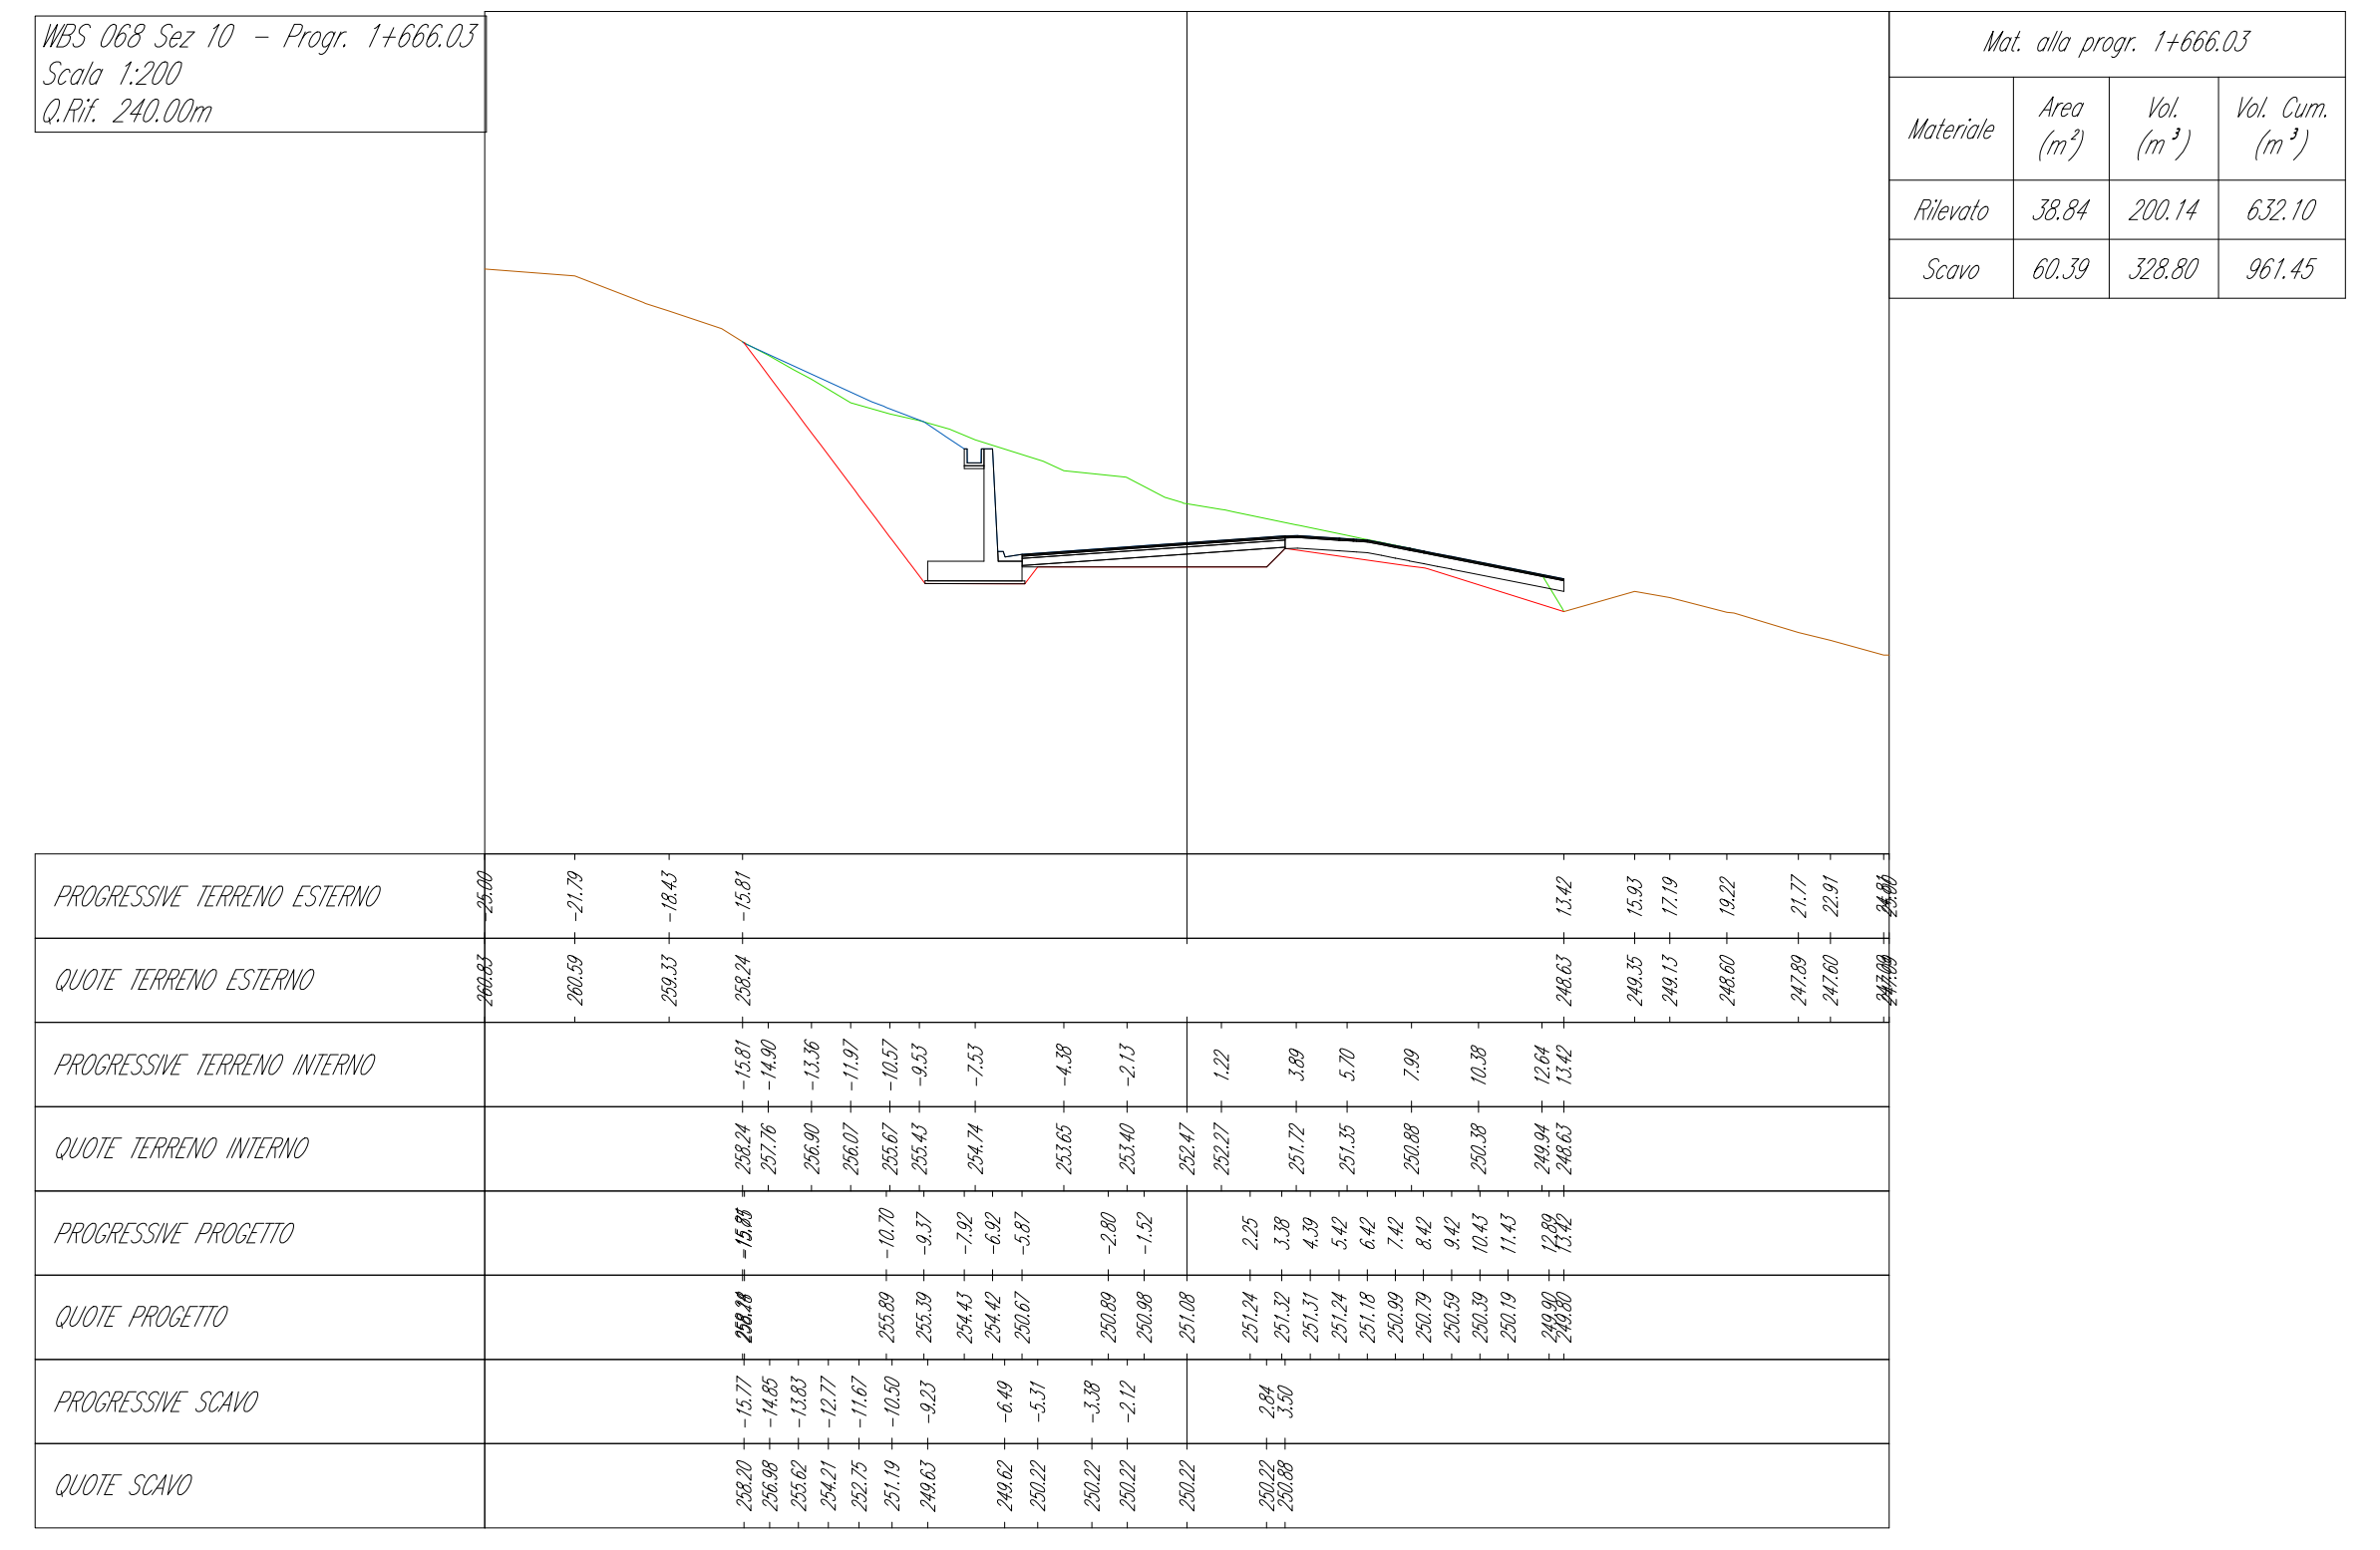
WBS 068 Sez 10

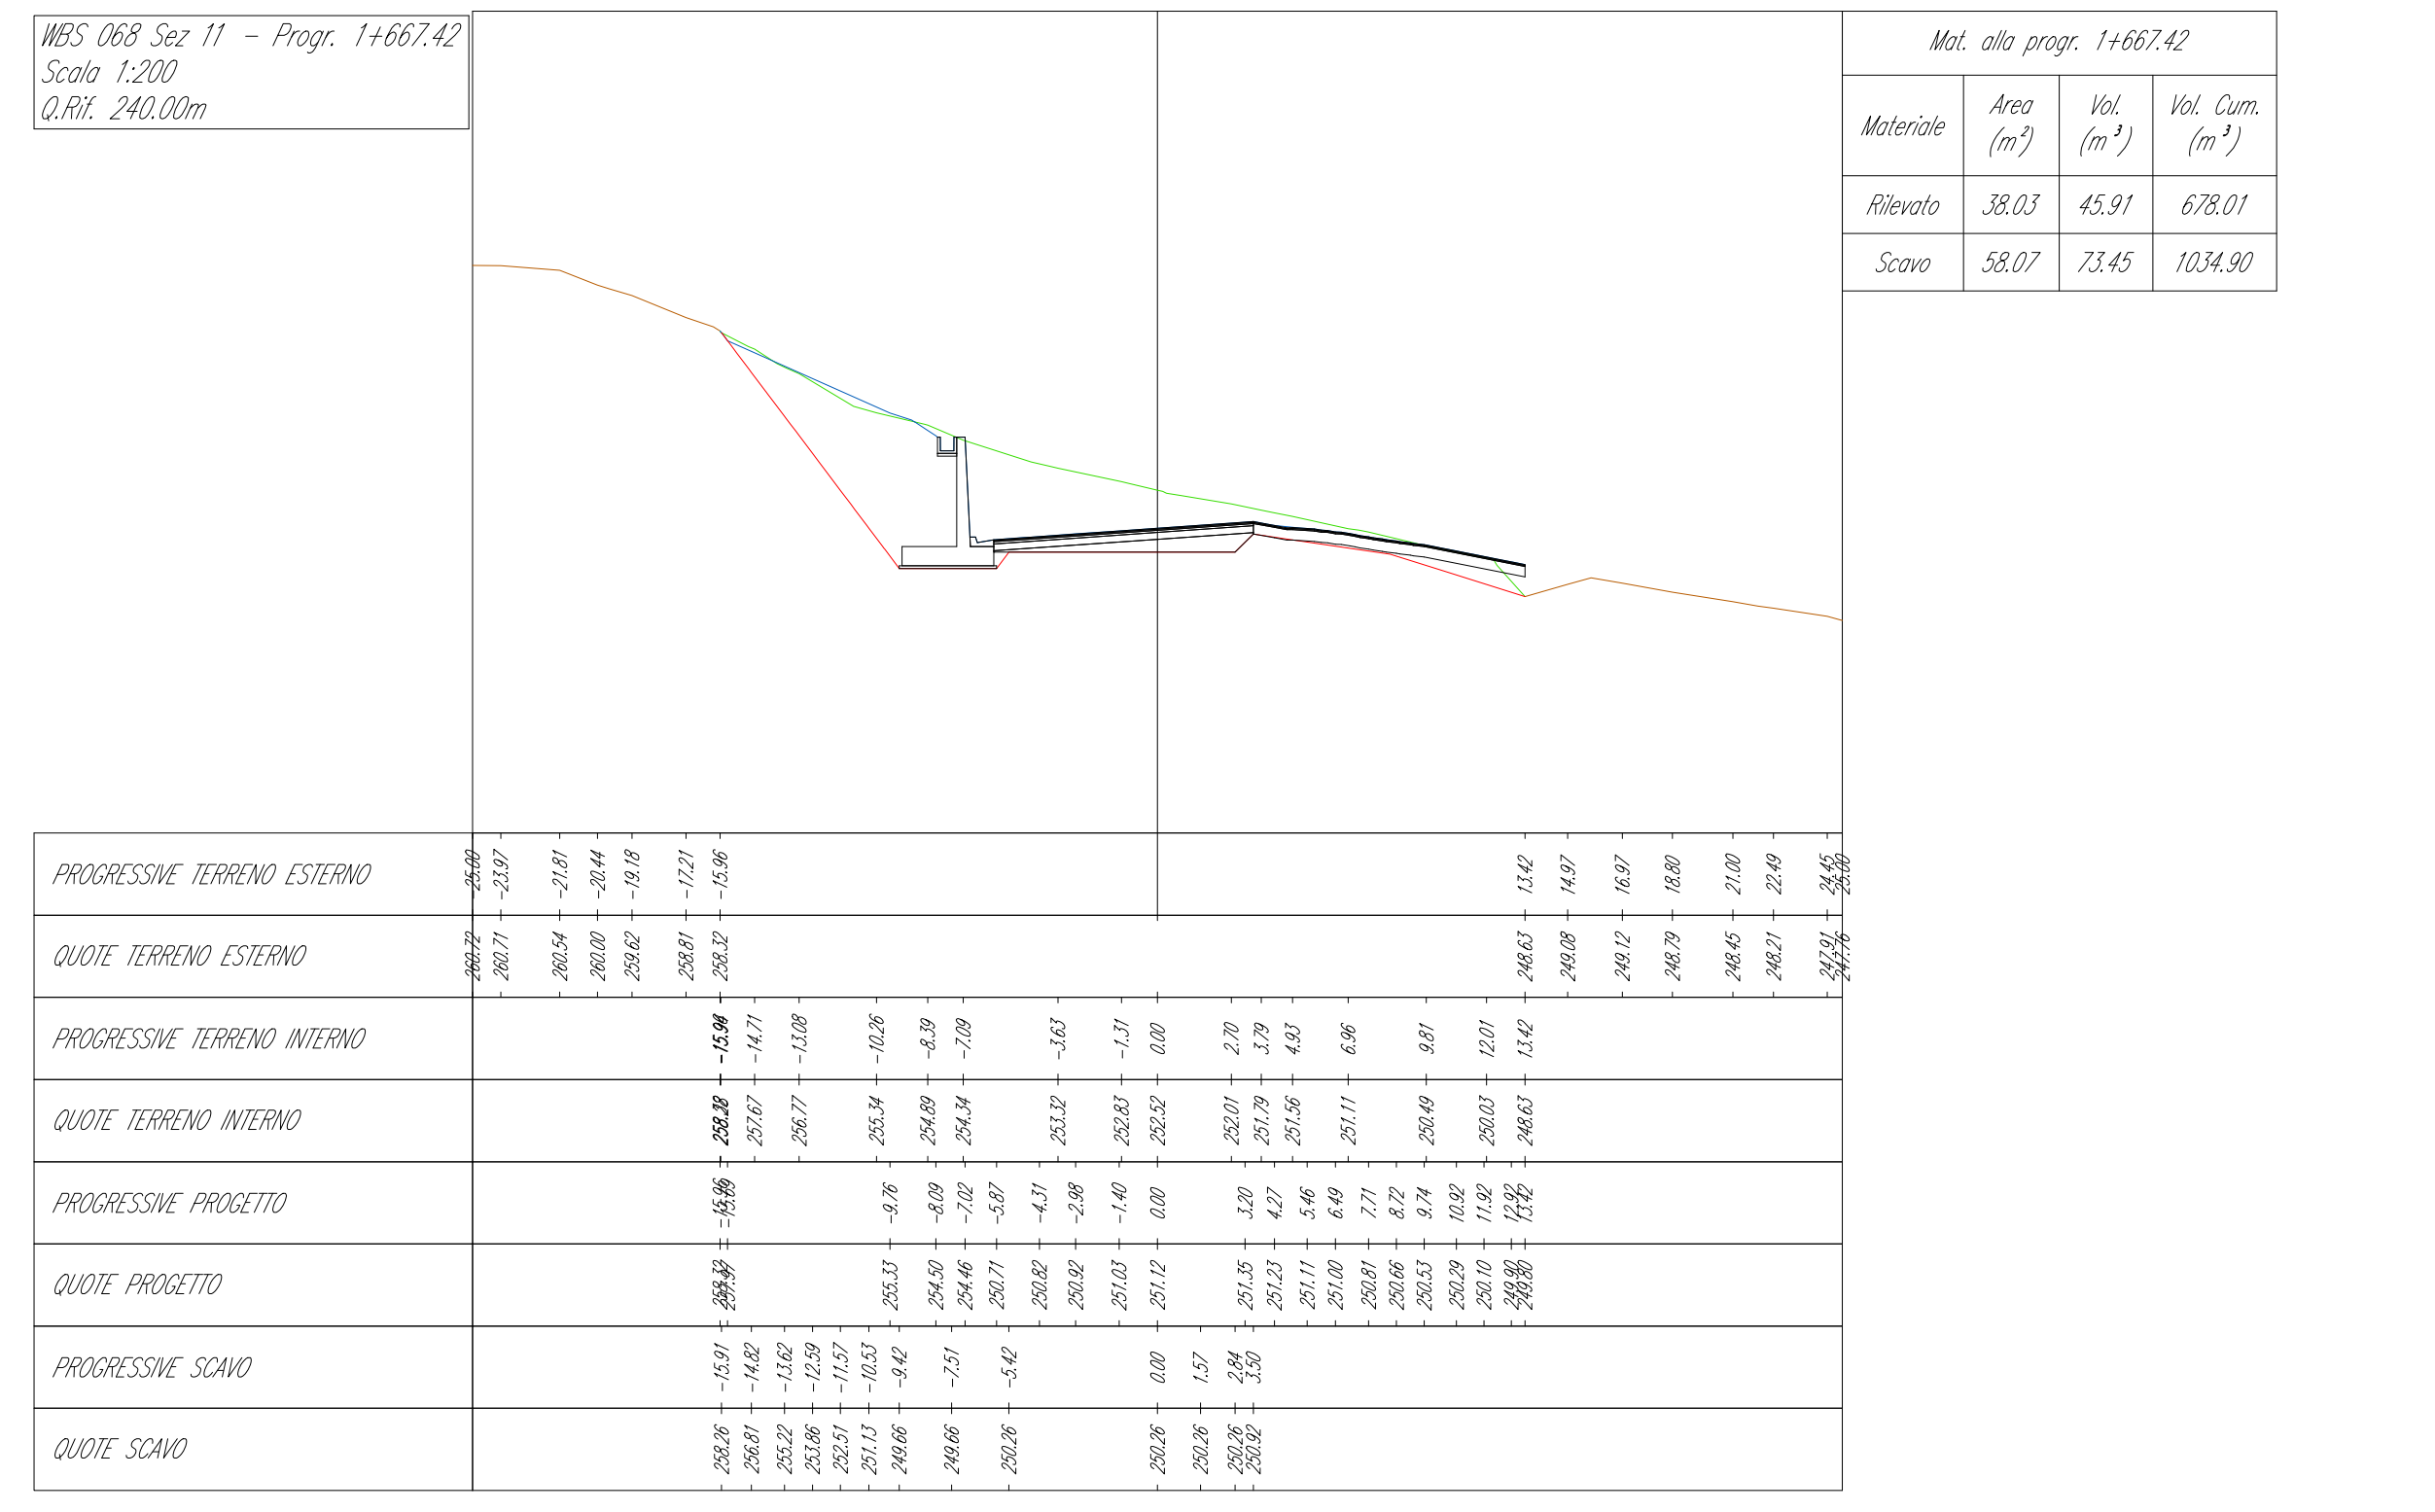
WBS 068 Sez 11
Vol. Cum. (m³)
678.01
1034.90

LEGENDA
- Profilo versante (non interessato dai lavori)
- Profilo ante - operam
- Profilo dello scavo
- Profilo post - operam (rinterri)
- Sezione opere da realizzare

Scala 1:200
0 2 4 8 12 20m

			[mc]
TRONCO_068-R	ASSE	BASE	13.90
		BINDER	6.95
		FONDAZIONE	43.44
		LIVELLAMENTO	59.74
		TAPPETINO	5.21
	DX	ARGINELLO	0.97
		BASE	0.03
		BINDER	0.01
		CALCESTRUZZO CUNETTA FRANCESE	0.69
		CLS CORDOLO TESTA MURI 2 METRO	0.35
		CLS CORDOLO TESTA MURI 3 METRO	0.16
		CLS MAGRONE MURO RACCORDO	0.55
		CLS MURO 2 METRI	3.42
		CLS MURO 3 METRI	2.16
		CLS MURO RACCORDO	4.88
		CLS TESTAMURO RACCORDO	0.42
		FONDAZIONE	0.37
		LIVELLAMENTO	0.10
		MAGRONE CUNETTA FRANCESE	0.58
		MAGRONE MURO 2 METRI	0.41
		MAGRONE MURO 3 METRI	0.23
		RIEMPIMENTO ARGINELLO	1.28
		TAPPETINO	0.00
	SX	CALCESTRUZZO CUNETTA FRANCESE	3.67
		CALCESTRUZZO FOSSO GUARDI	2.99
		CLS MAGRONE MURO RACCORDO	0.65
		CLS MURO 3 METRI	5.01
		CLS MURO 4 METRI	55.07
		CLS MURO RACCORDO	6.64
		MAGRONE FOSSO DI GUARDI	1.23
		MAGRONE MURO 3 METRI	0.54
		MAGRONE MURO 4 METRI	4.96

Tabella di volume totale

Progressiva	Area di sterro	Area di riporto	Vol. sterro	Vol. riporto	Vol. sterro cumul.	Vol. riporto cumul.	Vol. netto
1+647.49	50.67	37.54	0.00	0.00	0.00	0.00	0.00
1+648.21	53.00	37.71	37.00	26.86	37.00	26.86	10.15
1+649.44	51.98	35.82	59.95	41.77	96.95	68.63	28.32
1+650.08	51.87	36.81	33.58	23.48	130.53	92.11	38.41
1+651.64	55.89	41.79	76.59	55.32	207.12	147.44	59.68
1+651.64	55.89	42.11	0.11	0.08	207.23	147.52	59.71
1+655.36	54.37	37.62	184.29	131.29	391.53	278.81	112.71
1+655.36	54.37	37.62	0.11	0.08	391.63	278.89	112.75
1+660.00	62.11	38.55	241.02	153.07	632.65	431.96	200.69
1+666.03	60.39	38.84	328.80	200.14	961.45	632.10	329.35
1+667.42	58.07	38.03	73.45	45.91	1034.90	678.01	356.89

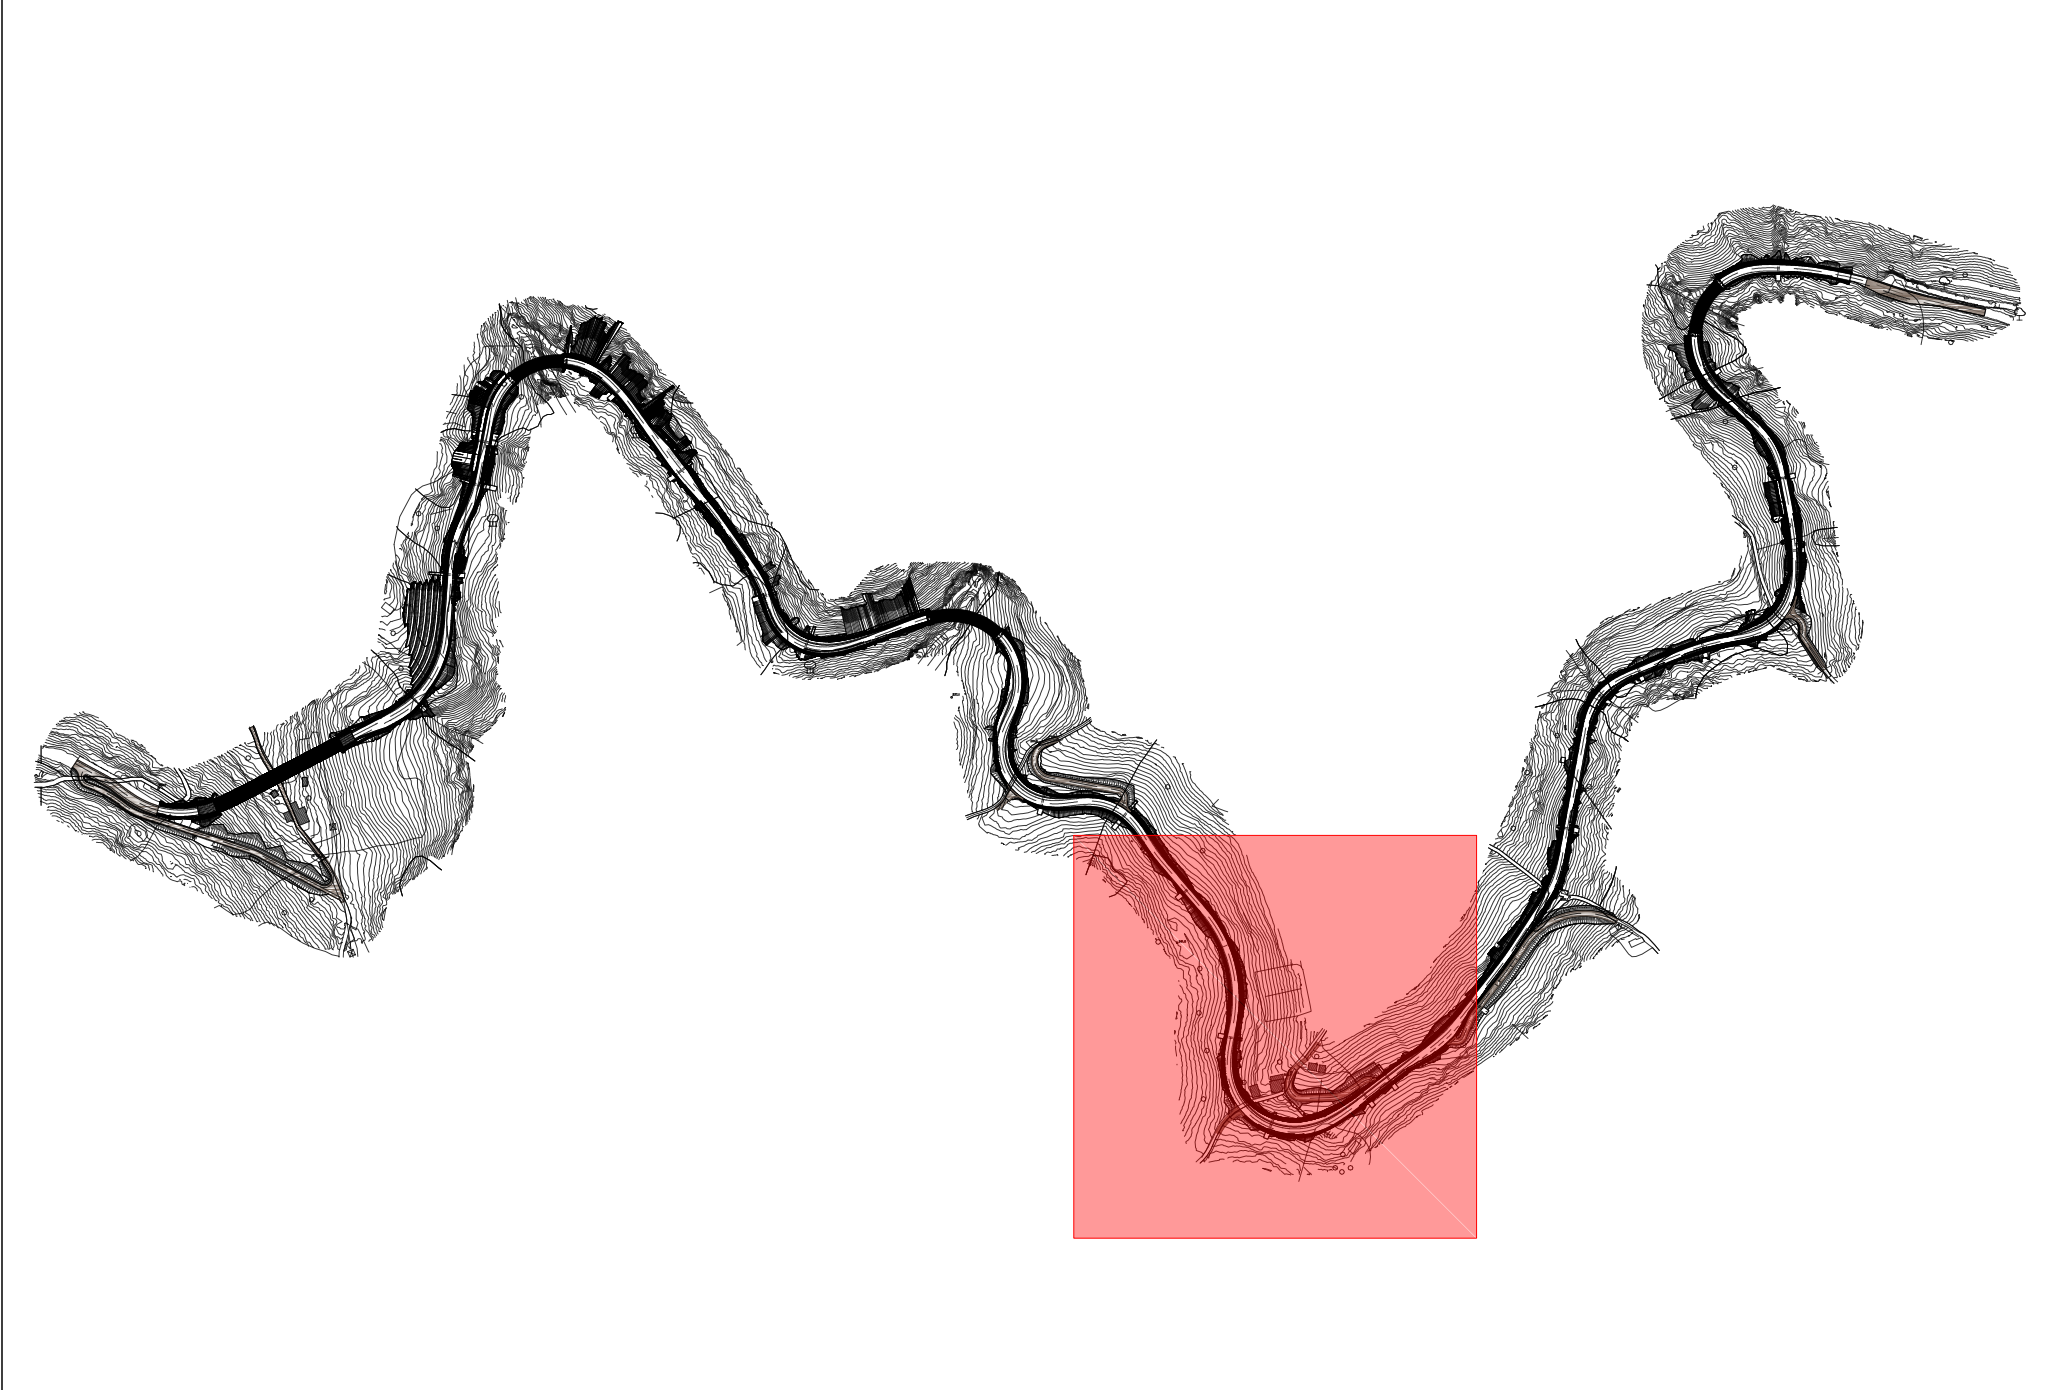

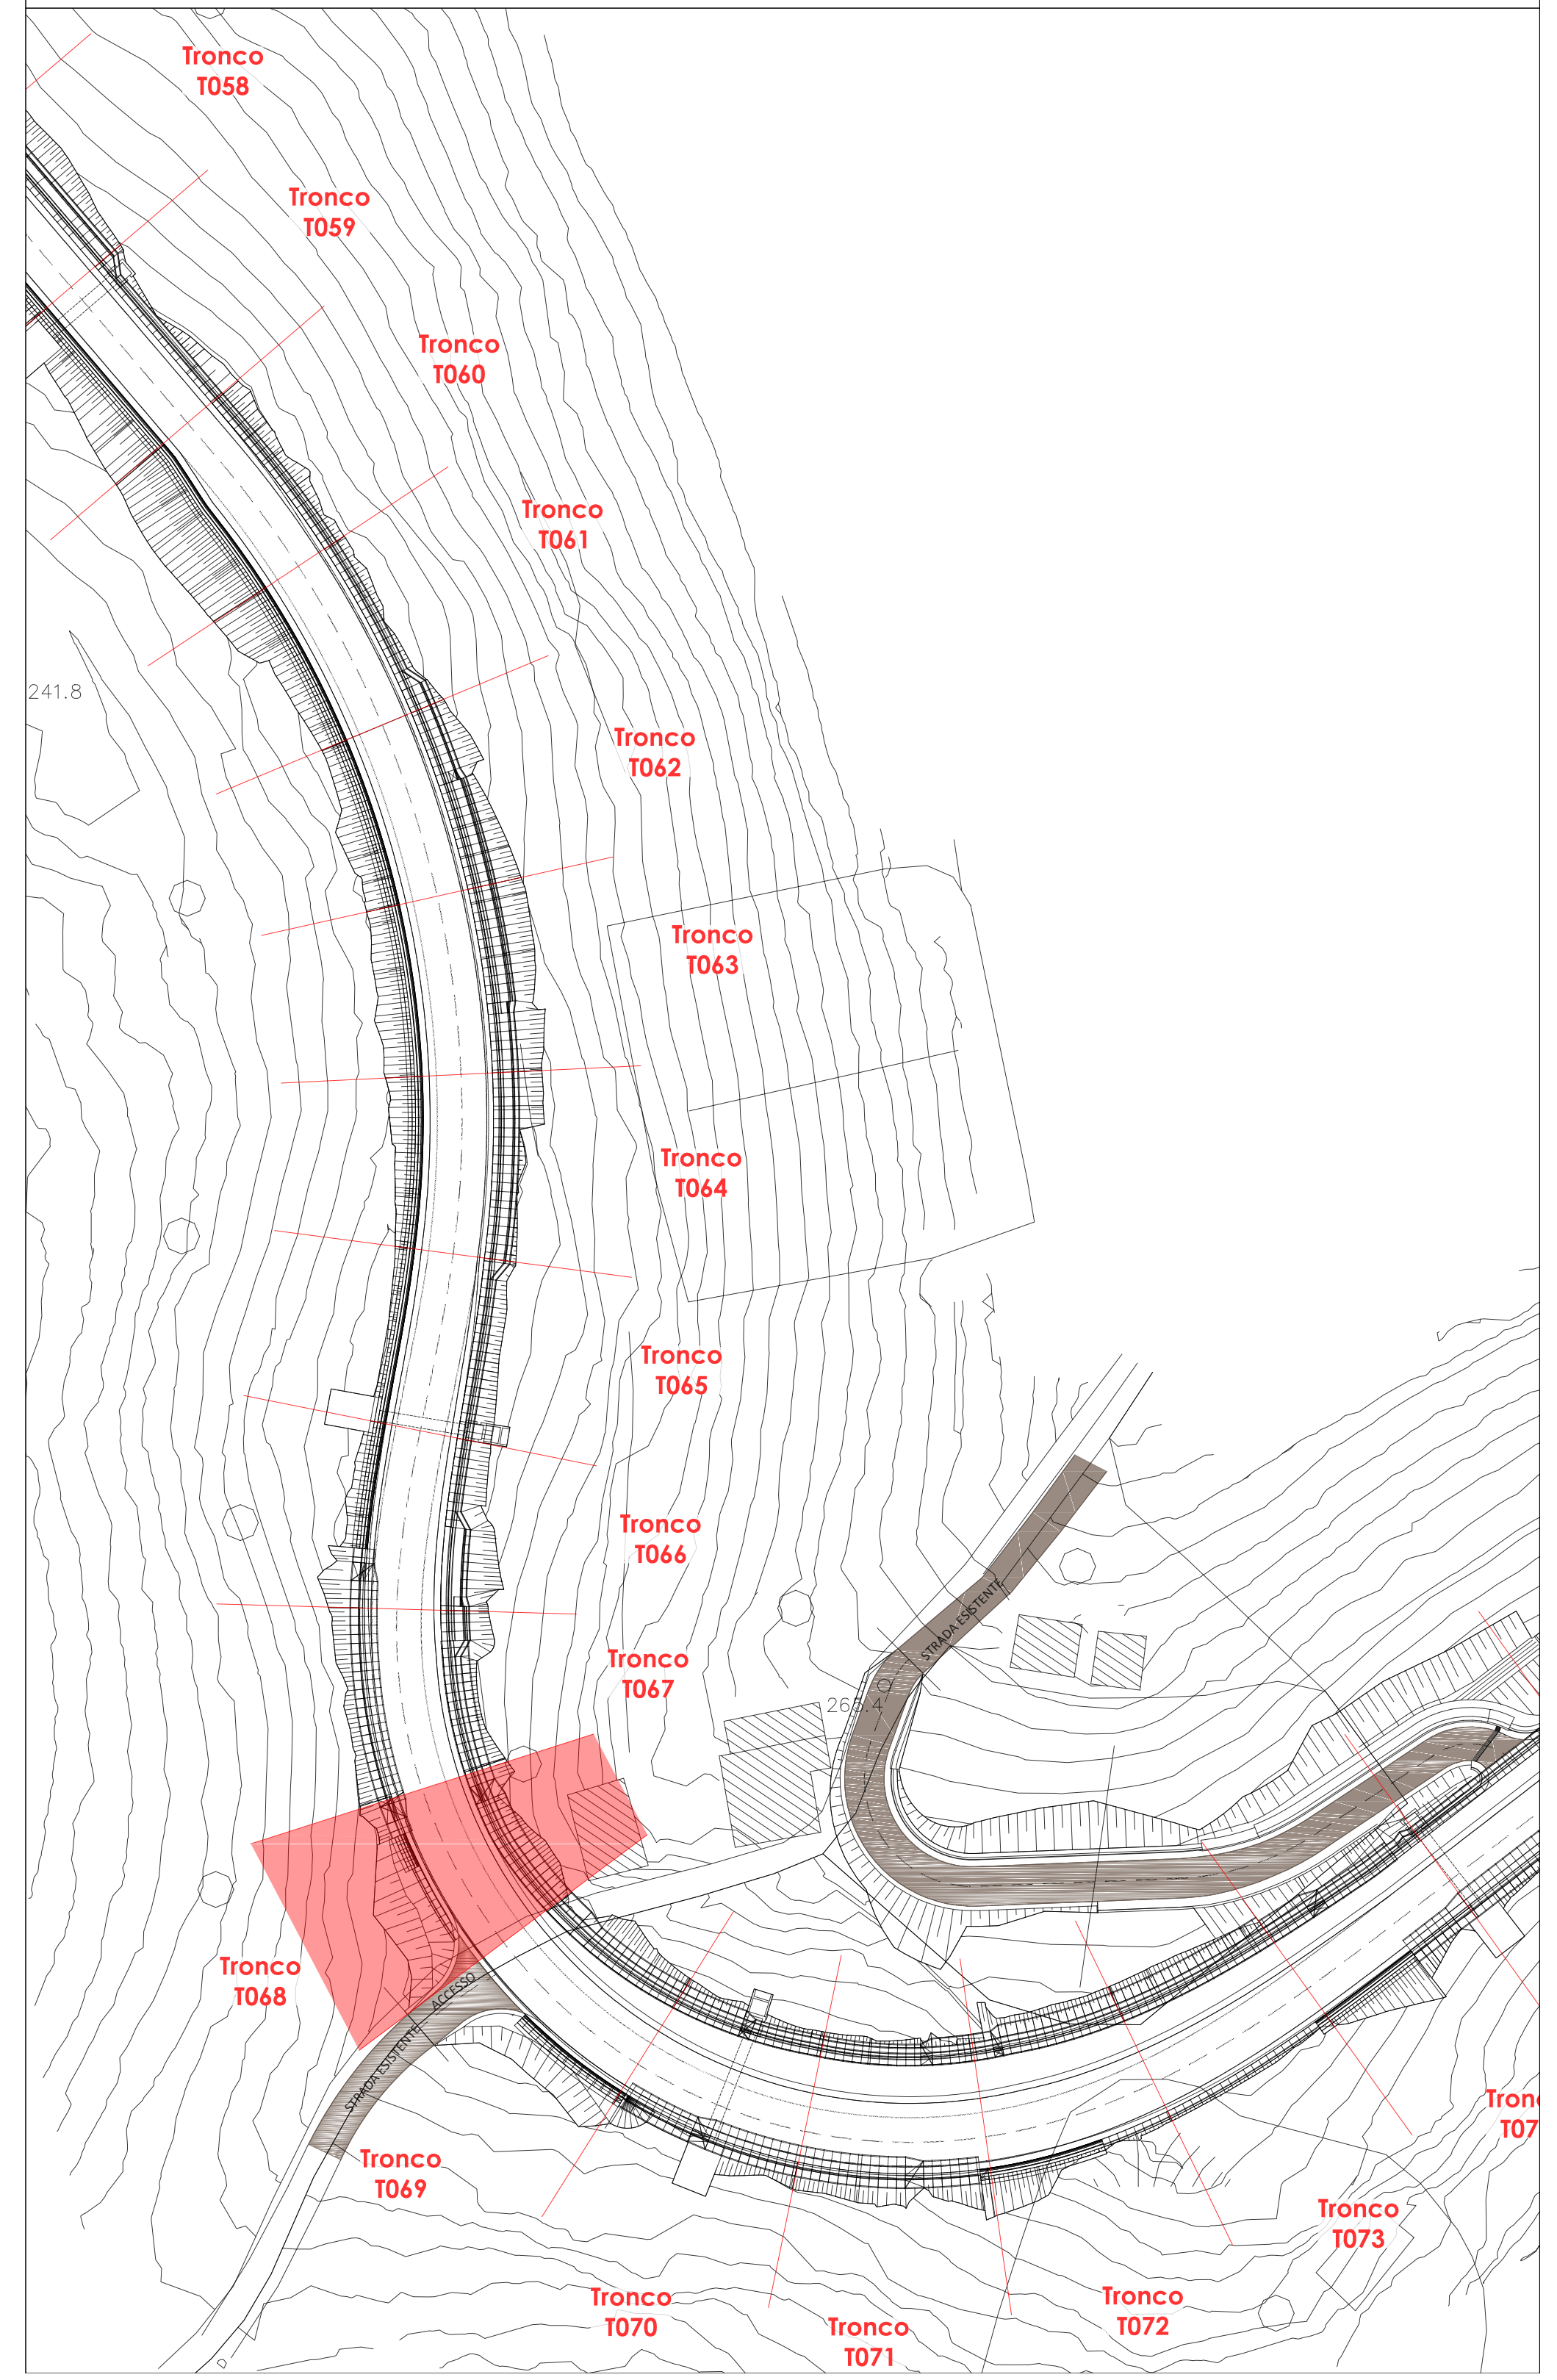
Tronco 058
Tronco 059
Tronco 060
Tronco 061
Tronco 062
Tronco 063
Tronco 064
Tronco 065
Tronco 066
Tronco 067
Tronco 068
Tronco 069
Tronco 070
Tronco 071
Tronco 072
Tronco 073
241.8