PROGRAMMA OPERATIVO COMPLEMENTARE (P.O.C.) 2014 - 2020

ATTUAZIONE DELIBERAZIONE CIPE N. 54 / 2016

Deliberazione Giunta Regione Campania n. 113 del 26.03.2019

SOGGETTO BENEFICIARIO ATTUAZIONE OPERAZIONE

CONSORZIO DI BONIFICA "VELIA"

Località Piano della Rocca, 84040 - PRIGNANO CILENTO (SA)

Tel. 0974.831156 - Fax. 0974.831156 - Pec: consorziovelia@pec.it - www.consorziovelia.com

Id. 261_1 - C.U.P. E21B040003000ɢ. Ripristino viabilità e collegamenti del bacino della diga di Piano della Rocca.

INTERVENTO DI COMPLETAMENTO

Fattibilità tecnica economica ☐ Progetto definitivo ☐ Progetto esecutivo ☒

DA - PROGETTO STRADALE

(Asse principale)

Grafici di dettaglio - WBS 072

Elaborato progettuale	Scala	Cod. elab.	Cod. opera	Progressivo	Revisione
D A 0 9 4	Varie	F 5 0 0 F S T D T 0 7 2			

Cod. prima emissione del documento	Revisione				
07.2020	A	B	C	D	E
	data	data	data	data	data
	n. pagine	n. pagine	n. pagine	n. pagine	n. pagine

Firma digitale ☐ Firma autografa ☐

Percorso archivio digitale Y:\DLSEG\Veliaj

RESPONSABILE UNICO DEL PROCEDIMENTO

Ing. Mario de Biasi(Veliaj)

PROGETTAZIONE DI OPERE STRADALI

Ing. Gianluca Gallo (Veliaj) - Regione Campania Ordine Ingegneri Provincia Salerno n. 3456

PROGETTAZIONE DI OPERE IDRAULICHE

Ing. Gianluca Gallo (Veliaj) - Regione Campania Ordine Ingegneri Provincia Salerno n. 3456

Ing. Gianluca Gallo - Direttore Tecnico

Geologo Luigi Lamanna Ordine Geologi Campania n. 564 del 12.05.1992

COLLABORATORI:

RTI MOCHI.ARCO - VENEZIANI - SCIGO

Arch. Elena Andreina Venezianiv Via Cavallotti, 14 - P.IVA 01484050060

Arch. Giovanni Mochi Via Cavallotti, 14 - P.IVA 01484050060

Geom. G.Antonio Scigo Geometri di Salerno Andrea, 8 P.IVA 02 0390047

Ing. G.Antonio Scigo Geometri di Salerno Andrea, 8 P.IVA 02 0390047

Ing. Pio Giovanni Rodinò via Di Vittoria Colonna, 8 - P.IVA 05 0390047

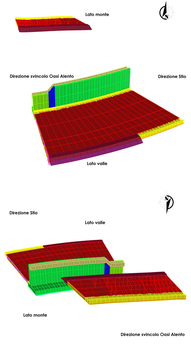

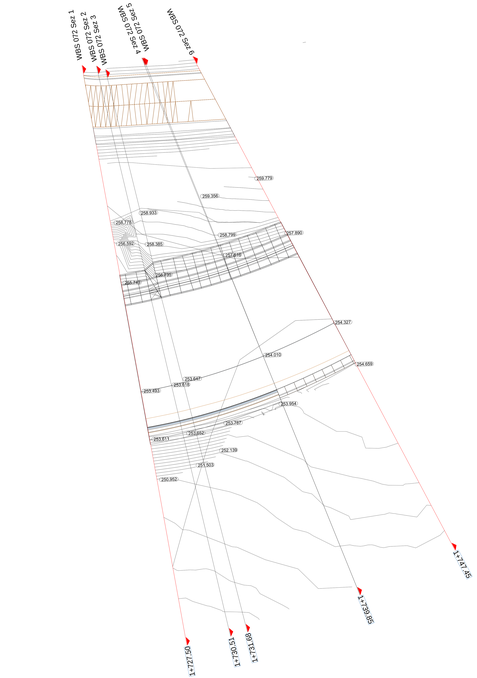

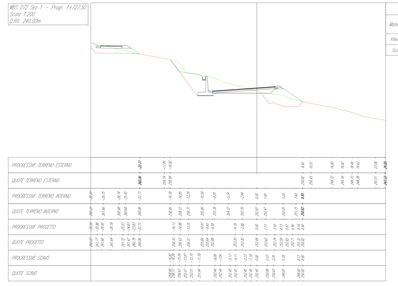

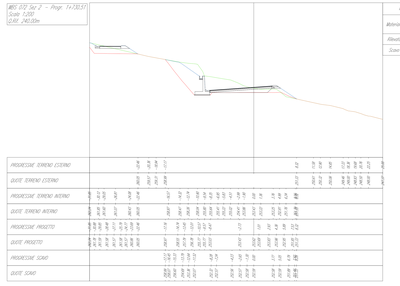

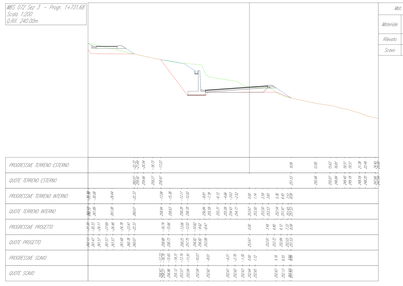

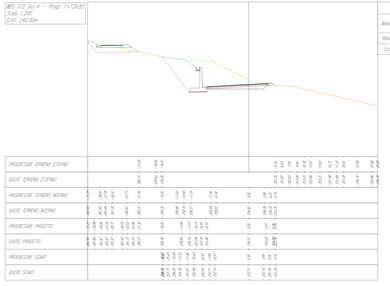

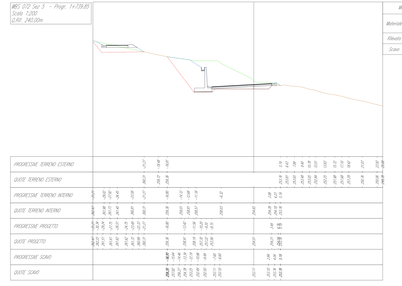

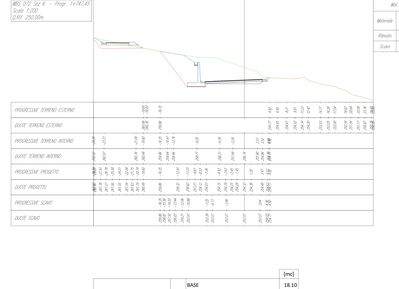

LEGENDA

- Profilo naturale (non interessato dai lavori)
- Profilo ante - operam
- Profilo dello scavo
- Profilo post - operam (stradal)
- Sezione aperta dello scotico/sc

Scala 1:200

| | | | |