PROGRAMMA OPERATIVO COMPLEMENTARE (P.O.C.) 2014 - 2020

ATTUAZIONE DELIBERAZIONE CIPE N. 54 / 2016
Deliberazione Giunta Regione Campania n. 113 del 26.03.2019

SOGGETTO ATTUATORE OPERAZIONE
CONSORZIO DI BONIFICA "VELIA"
Località Piano della Rocca, 84060 - PRIGNANO CILENTO (SA)
Tel. 0974/831284 - fax. 0974/831134 - Pec: consorziovelia@pec.it - www.consorziovelia.com

Id. 261_1 - C.U.P. E21B04000330006. Ripristino viabilità e collegamenti del bacino della diga di Piano della Rocca. INTERVENTO DI COMPLETAMENTO

Fattibilità tecnica economica ☐ Progetto definitivo ☐ Progetto esecutivo ■

DA - PROGETTO STRADALE
(Asse principale)
Grafici di dettaglio - WBS 085

Opp.re proponente	Scala	Varie	Cod. elab.
D A 1 0 7			P 5 0 0 P 5 T D T 0 9 1

Data primo emissione del documento	Revisione				
07/2020	A (data / oggetto)	B (data / oggetto)	C (data / oggetto)	D (data / oggetto)	E (data / oggetto)

Westmarks archivio digitale — n. 13a-2020/1a-rg.

RESPONSABILE UNICO DEL PROCEDIMENTO
Ing. Marcello Micciolino
Consorzio di Bonifica "Velia"
Località Piano della Rocca - 84060 - Prignano Cilento (SA)
Tel. 0974/831284 - Fax 0974/831134 - Pec: consorziovelia@pec.it
Iscritto all'Albo degli Ingegneri di Salerno n. 1931 dal 14.04.1994

PROGETTAZIONE
VELIA INGEGNERIA E SERVIZI SRL
Località Piano della Rocca - 84060 - Prignano Cilento (SA)
Tel. 0974/831284 Fax 0974/831134 - Pec: velia@pec.it
Ing. Gaetana Suppa - Direttore Tecnico
Iscritta all'Albo degli Ingegneri di Salerno n. 3264 dal 12.09.1983

Collaboratori:
ESP ENGINEERING - VENOSINI - ROSSI
Dott. Geol. Roberto Venosini (mandataria) - P.IVA 01460550340
Dott. Geol. Andrea Venosini (mandante)
Dott. Ing. Giuseppe Rossi (mandante) - Andrea - P.IVA 02110050497
Dott. Geol. Giuseppe Rossi (mandante)
Agenzia Regionale Forte Cavalieri di Giuseppe Rossi - P.IVA 12308670485

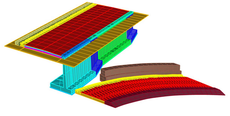

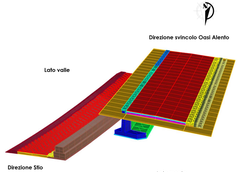

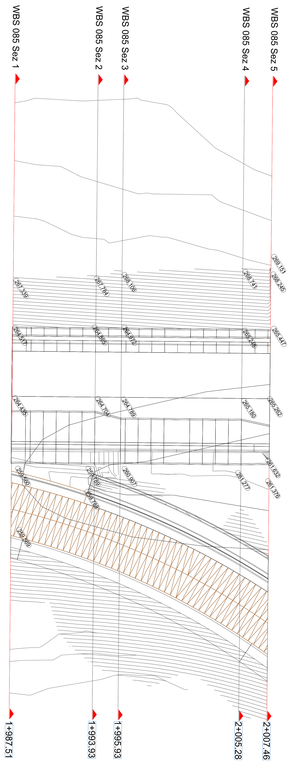

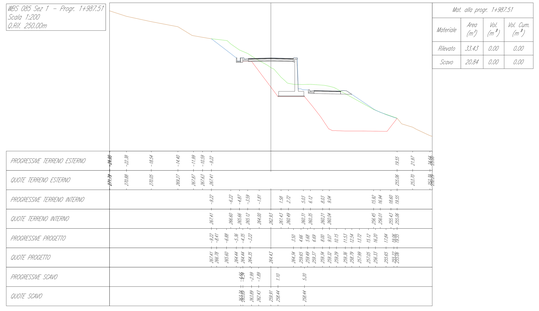

Mat. allo progr. 1+987.51			
Materiale	Area (m²)	Vol. (m³)	Vol. Cum. (m³)
Rilevato	33.47	0.00	0.00
Scavo	20.84	0.00	0.00

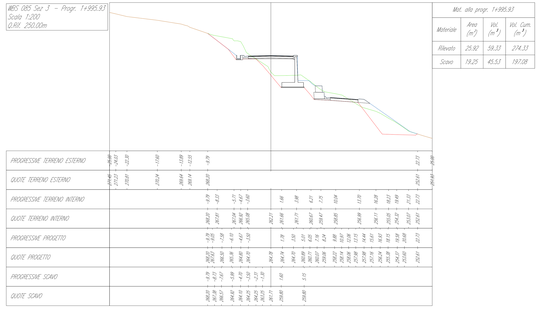

Mat. allo progr. 1+995.93			
Materiale	Area (m²)	Vol. (m³)	Vol. Cum. (m³)
Rilevato	25.92	59.33	274.33
Scavo	19.25	45.53	197.08

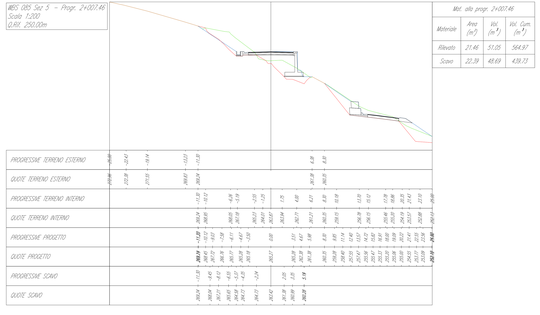

Mat. allo progr. 2+007.46			
Materiale	Area (m²)	Vol. (m³)	Vol. Cum. (m³)
Rilevato	21.46	51.05	564.97
Scavo	22.39	48.69	439.73

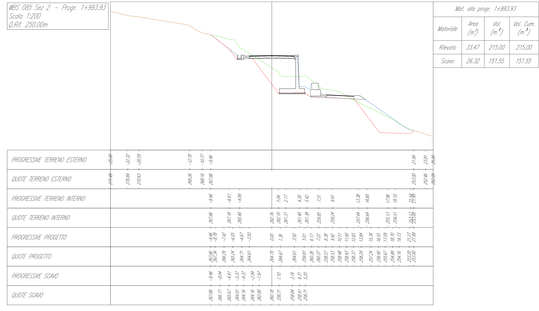

Mat. allo progr. 1+993.93			
Materiale	Area (m²)	Vol. (m³)	Vol. Cum. (m³)
Rilevato	33.47	215.00	215.00
Scavo	26.32	151.55	151.55

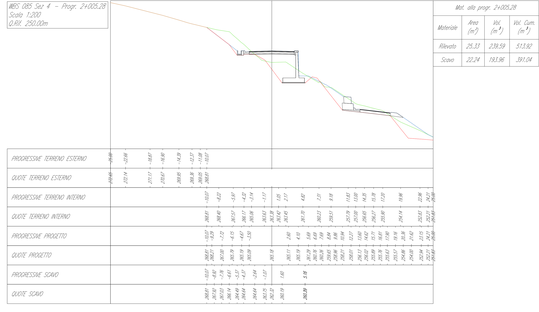

Mat. allo progr. 2+005.28			
Materiale	Area (m²)	Vol. (m³)	Vol. Cum. (m³)
Rilevato	25.33	239.59	513.92
Scavo	22.24	193.96	391.04

LEGENDA
- Profilo versante (non interessato dal lavori)
- Profilo ante - operam
- Profilo dello scavo
- Profilo post - operam (strade)
- Sezione opere da realizzare

Scala 1:200
0 5 8 12 20m

			[mc]
TRONCO_085-R	ASSE	BASE	11.20
		BINDER	5.60
		FONDAZIONE	35.00
		LIVELLAMENTO	13.08
		TAPPETINO	4.20
	DX	CLS CORDOLO TESTA MURI 4 METRO	1.89
		CLS CORDOLO TESTA MURI 5 METRO	1.36
		CLS MAGRONE MURO RACCORDO	1.48
		CLS MURO 4 METRI	36.89
		CLS MURO 5 METRI	31.41
		CLS MURO RACCORDO	16.13
		CLS TESTAMURO RACCORDO	0.88
		MAGRONE MURO 4 METRI	3.32
		MAGRONE MURO 5 METRI	2.65
	SX	CALCESTRUZZO CUNETTA FRANCESE	4.14
		CALCESTRUZZO FOSSO GUARDI	3.40
		MAGRONE CUNETTA FRANCESE	3.48
		MAGRONE FOSSO DI GUARDI	1.40
		RIEMPIMENTO	4.20

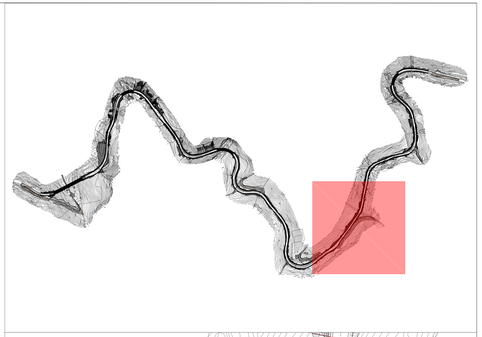

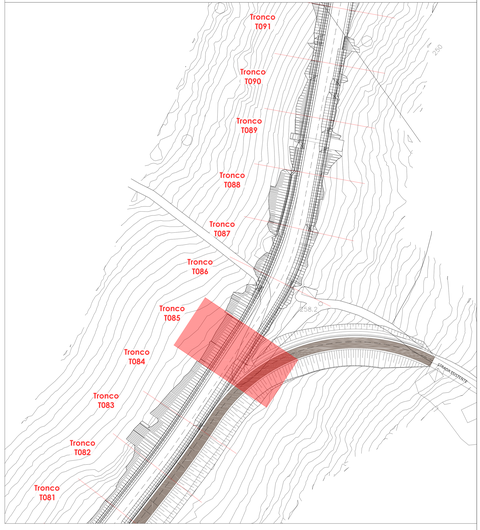

Tabella di volume totale

Progressiva	Area di sterro	Area di riporto	Vol. sterro	Vol. riporto	Vol. sterro cumul.	Vol. riporto cumul.	Vol. netto
1+987.51	20.84	33.43	0.00	0.00	0.00	0.00	0.00
1+993.93	26.32	33.47	151.55	215.00	151.55	215.00	-63.45
1+995.93	19.25	25.92	45.53	59.33	197.08	274.33	-77.25
2+005.28	22.24	25.33	193.96	239.59	391.04	513.92	-122.88
2+007.46	22.39	21.46	48.69	51.05	439.73	564.97	-125.24