PROGRAMMA OPERATIVO COMPLEMENTARE (P.O.C.) 2014 - 2020
ATTUAZIONE DELIBERAZIONE CIPE N. 54 / 2016
Deliberazione Giunta Regione Campania n. 113 del 26.03.2019

SOGGETTO ATTUATORE OPERAZIONE
CONSORZIO DI BONIFICA "VELIA"
Località Piano della Rocca, 84060 - PRIGNANO CILENTO (SA)
Tel. 0974/831726 - fax. 0974/831144 - Pec: consorziovelia@pec.it - www.consorziovelia.com

Id. 241_1 - C.U.P. E21B040003300ǫ. Ripristino viabilità e collegamenti del bacino della diga di Piano della Rocca. INTERVENTO DI COMPLETAMENTO

Fattibilità tecnica economica ☐ Progetto definitivo ☐ Progetto esecutivo ■

DA - PROGETTO STRADALE
(Asse principale)
Grafici di dettaglio - WBS 101

Sigla progetto	Scala	Cod. elab.	Revisione
DA123	Varie	PS00PSTD1107	

Data prima emissione del documento	A	B	C	D	E
07/2020	2020	2021	2021	2021	2021

Riferimento archivio digitale: R_TRA-2020-Fra-Arg

RESPONSABILE UNICO DEL PROCEDIMENTO
Ing. Rosicchio Nicodemo
Consorzio di Bonifica "Velia"
Località Piano della Rocca - 84060 - Prignano Cilento (SA)
Tel. 0974/831726 - Pec: consorziovelia@pec.it
Iscritto all'Albo degli Ingegneri di Salerno n. 1701 dal 14.04.1994

PROGETTAZIONE
VELIA INGEGNERIA E SERVIZI SRL
Località Piano della Rocca - 84060 - Prignano Cilento (SA)
Tel. 0974/831726 Fax 0974/831144 - Pec: velaingegneria@pec.it
Ing. Emiliano Suppa - Direttore Tecnico
Iscritto all'Albo degli Ingegneri di Salerno n. 1654 dal 12.01.1993

ESPROPRI
RTP TRONCAREGLI - VENCHIRI - ROSSI
Dott. Geol. Roberto Troncareglí (mandatario) - P.IVA 01483500340
Dott. Geol. Andrea Venchiri (mandantes)
Via Nicola Fabrizi, 71 - 60131 Ancona - Tel./Fax 071/2075693 - Andrea - P.IVA 02110350647
Dott. Geol. Giuseppe Rossi (mandante)
Legale Rappresentante Consorzio di Ricerca Rossi - P.IVA 02080670445

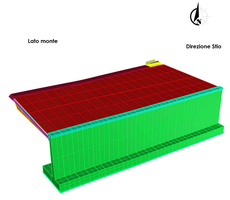

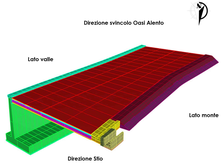

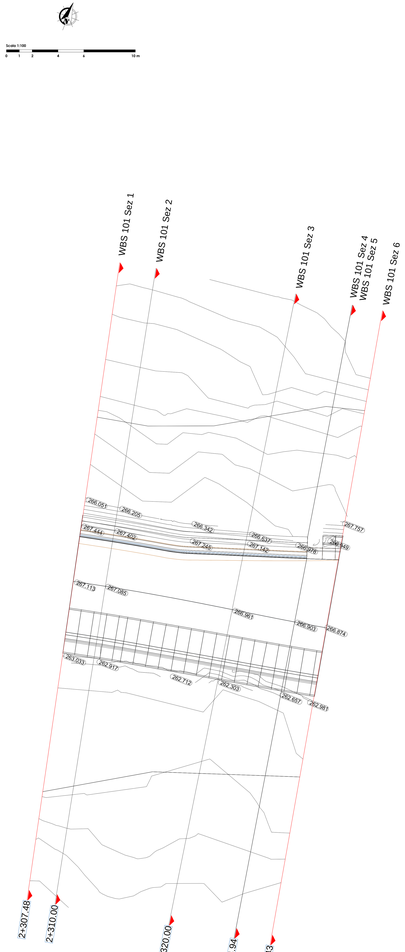

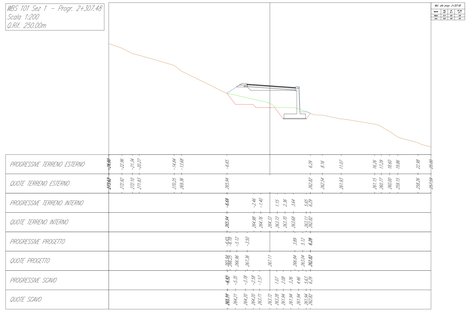

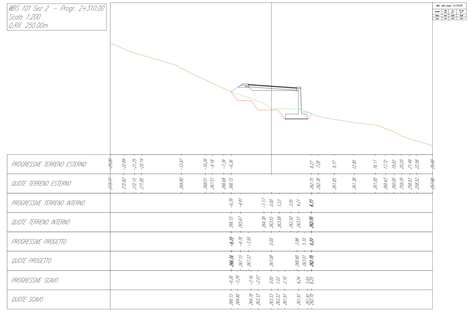

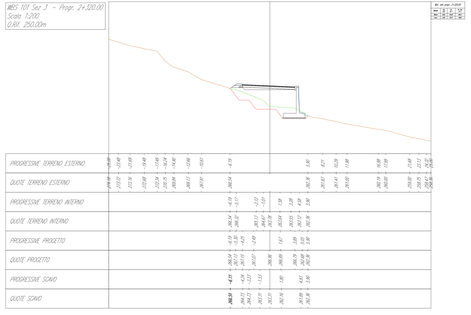

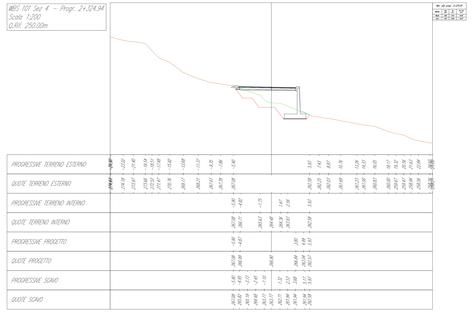

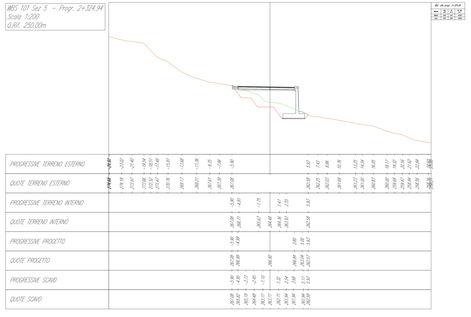

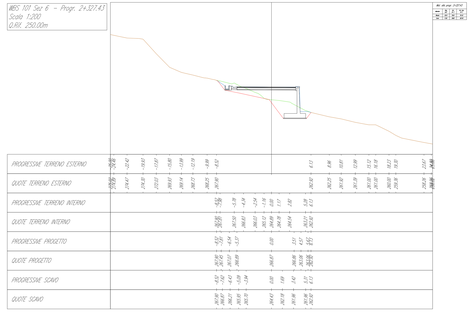

LEGENDA
- Profilo versante (non intersezato dal tracciato)
- Profilo ante - operam
- Profilo dello scavo
- Profilo post - operam (intrasi)
- Sezione opere da realizzare

Scala 1:200
0 2 4 6 12 20m

Tabella di volume totale

Progressiva	Area di sterro	Area di riporto	Vol. sterro	Vol. riporto	Vol. sterro cumul.	Vol. riporto cumul.	Vol. netto
2+307.48	14.22	41.41	0.00	0.00	0.00	0.00	0.00
2+310.00	11.61	40.18	32.50	102.68	32.50	102.68	-70.17
2+320.00	13.60	38.30	125.77	391.83	158.28	494.51	-336.23
2+324.94	14.55	33.56	69.49	177.41	227.77	671.92	-444.15
2+324.94	14.55	33.55	0.03	0.07	227.80	671.99	-444.19
2+327.43	17.26	30.34	39.60	79.54	267.40	751.53	-484.13
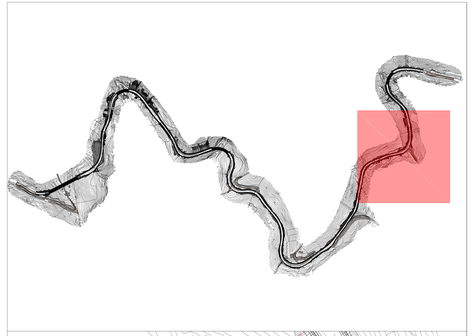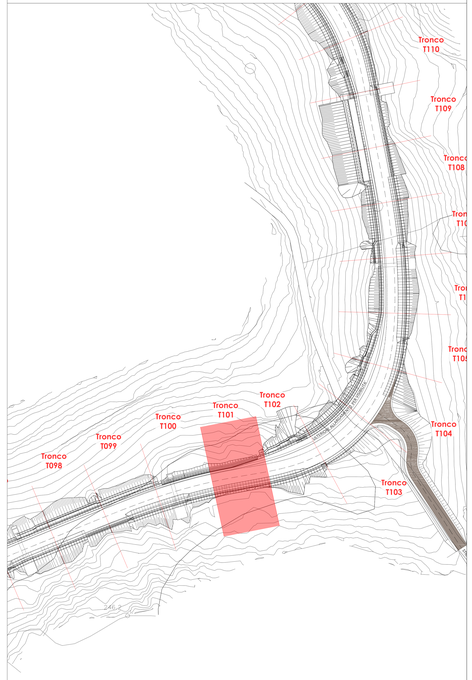
			[mc]
TRONCO_101	ASSE	BASE	12.77
		BINDER	6.39
		FONDAZIONE	39.92
		LIVELLAMENTO	36.16
	DX	TAPPETINO	4.79
		CLS CORDOLO TESTA MURI 4 METRO	4.17
		CLS MURO 4 METRI	78.35
		MAGRONE MURO 4 METRI	7.05
	SX	ARGINELLO	4.33
		BASE	0.16
		BINDER	0.04
		CALCESTRUZZO CUNETTA FRANCESE	0.53
		CALCESTRUZZO FOSSO GUARDI	0.26
		FONDAZIONE	1.66
		LIVELLAMENTO	0.46
		MAGRONE CUNETTA FRANCESE	0.44
		MAGRONE FOSSO DI GUARDI	0.11
		RIEMPIMENTO	0.29
		RIEMPIMENTO ARGINELLO	5.64
		TAPPETINO	0.01