PROGRAMMA OPERATIVO COMPLEMENTARE (P.O.C.) 2014 - 2020

ATTUAZIONE DELIBERAZIONE CIPE N. 54 / 2016
Deliberazione Giunta Regione Campania n. 113 del 26.03.2019

SOGGETTO ATTUATORE OPERAZIONE
CONSORZIO DI BONIFICA "VELIA"
Località Piano della Rocca, 84040 – PRIGNANO CILENTO (SA)
Tel. 0974 927726 - Fax. 0974 927726 - Pec: consorziovelia@pec.it - www.consorziovelia.com

Id. 261_1 - C.U.P. E21B04000330006. Ripristino viabilità e collegamenti del bacino della diga di Piano della Rocca. INTERVENTO DI COMPLETAMENTO

Fattibilità tecnica economica ☐ Progetto definitivo ☐ Progetto esecutivo ☒

DA - PROGETTO STRADALE
(Asse principale)
Grafici di dettaglio - WBS 108

Sigla progetto	Scala	Unità stratigrafica
D A 1 3 0	Varie	F S 0 0 F S T D T I 1 1 4

Data prima emissione del documento: 07/2020 — Revisione: A (Apr. / Gennaio) B (Apr. / Gennaio) C (Apr. / Gennaio) D (Apr. / Gennaio) E (Apr. / Gennaio)

Riferimento archivio digitali: N:\SLAVORI\Via Ing

RESPONSABILE UNICO DEL PROCEDIMENTO	
Ing. Marcello Mandarino	
PROGETTAZIONE	
Ing. Gianluca Scappa - Direttore Tecnico	
GEOLOGIA	
RTP RESIDUALE - VENUTINI - ROSSI	
Dott. Geol. Andrea Venutini (mandataria)	
Dott. Geol. Fabio Rossi (mandante)	
RTP PROGETTAZIONE	
Ing. Gianluca Scappa - Direttore Tecnico	

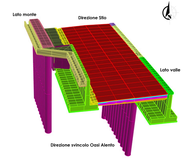

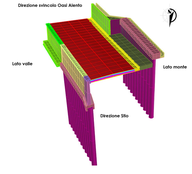

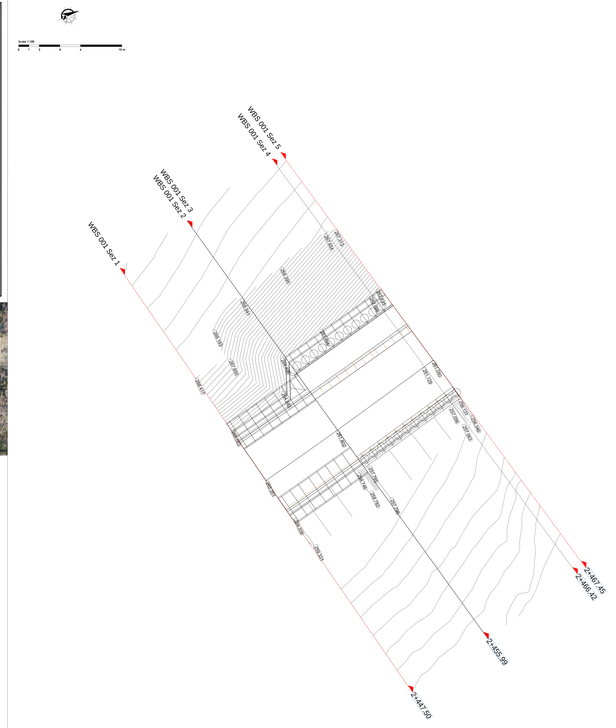

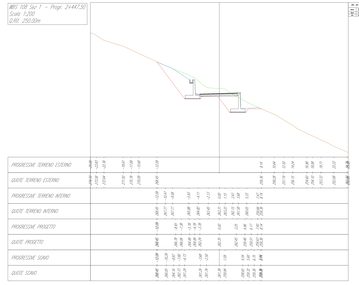

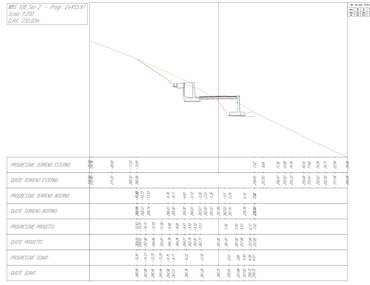

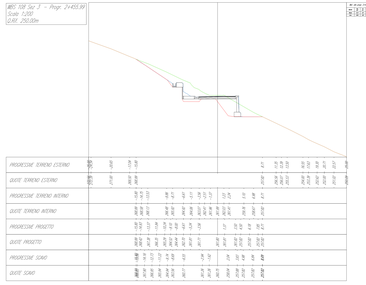

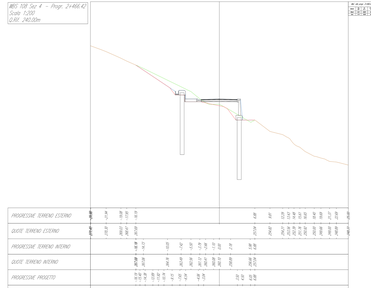

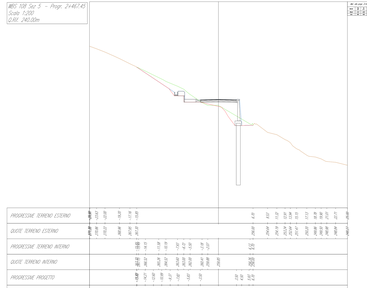

LEGENDA
- Profilo asciutto (non interessato dal tronco)
- Profilo umido - superiori
- Profilo della roccia
- Profilo pozzi - superiori (strisce)
- Stazione speaa da realizzare

Scala 1:200

		[mc]
TRONCO_108	ASSE	BASE 11.42
		BINDER 5.71
		FONDAZIONE 35.68
		LIVELLAMENTO 16.91
		TAPPETINO 4.28
	DX	CLS CORDOLO PALO 13.25
		CLS CORDOLO TESTA MURI 3 METRO 1.80
		CLS CORDOLO TESTA MURI 3 METRO SU PALI 2.20
		CLS CORDOLO TESTA MURO RACCORDO 0.22
		CLS MURO 3 METRI 24.34
		CLS MURO 3 METRI SU PALI 11.78
		CLS MURO SU PALO RACCORDO 1.44
		CLS PALO 72.38
		MAGRONE MURO 3 METRI 2.62
	SX	CALCESTRUZZO CUNETTA FRANCESE 4.09
		CALCESTRUZZO FOSSO GUARDI 3.36
		CLS CORDOLO PALO 13.13
		CLS MURO 3 METRI 23.85
		CLS PALO 66.35
		MAGRONE CUNETTA FRANCESE 1.99
		MAGRONE FOSSO DI GUARDI 1.38
		MAGRONE MURO 3 METRI 2.56
		REMPIMENTO 16.35
		RIVESTIMENTO PALIFICATE 3.50

Tabella di volume totale
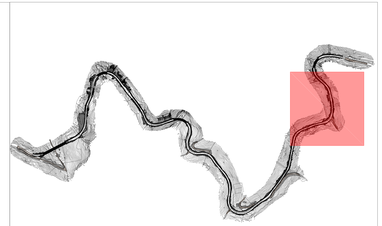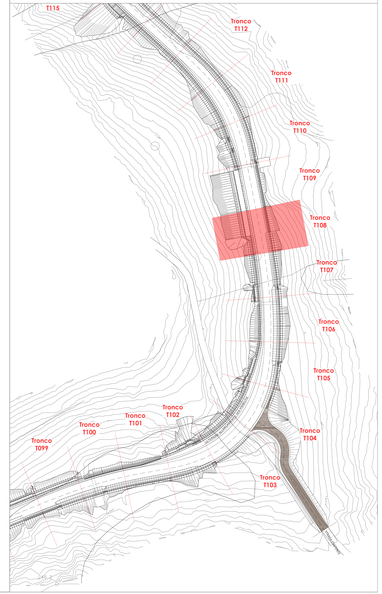
Progressiva	Area di sterro	Area di riporto	Vol. sterro	Vol. riporto	Vol. sterro cumul.	Vol. riporto cumul.	Vol. netto
2+447.50	50.34	37.17	0.00	0.00	0.00	0.00	0.00
2+455.97	25.92	24.76	321.13	260.59	321.13	260.59	60.54
2+455.99	24.66	21.33	0.46	0.41	321.59	261.01	60.58
2+466.42	17.19	18.34	218.28	206.99	539.87	467.90	71.97
2+467.45	18.83	21.61	18.60	20.62	558.47	488.52	69.94