PROGRAMMA OPERATIVO COMPLEMENTARE (P.O.C.) 2014 - 2020

ATTUAZIONE DELIBERAZIONE CIPE N. 54 / 2016

Deliberazione Giunto Regione Campania n. 113 del 26.03.2019

BENEFICIARIO ATTUAZIONE OPERAZIONE

CONSORZIO DI BONIFICA "VELIA"

Località Piano della Rocca, 84060 - PRIGNANO CILENTO (SA)

Tel. 0974.927256 - fax. 0974.927144 - Pec: consorziovelia@pec.it - www.consorziovelia.com

Id. 261_1 - C.U.P. E21B04000330006. Ripristino viabilità e collegamenti del bacino della diga di Piano della Rocca. INTERVENTO DI COMPLETAMENTO

Fattibilità tecnico economica ☐ Progetto definitivo ☐ Progetto esecutivo ■

DA - PROGETTO STRADALE

(Asse principale)

Grafici di dettaglio - WBS 112

Opp.progressiva	Scala	Varie	Cod. elab.
D A 1 3 4			P S 0 0 P S T D T 1 1 8

Data primo rilascio del documento	Revisione				
07/2020	A (rev. 1)	B (rev. 2)	C (rev. 3)	D (rev. 4)	E (rev. 5)
	(rif. CRONO)	(rif. CRONO)	(rif. CRONO)	(rif. CRONO)	(rif. CRONO)

Riferimento archivio digitale In. Dis.2020/Ing.Arg.

RESPONSABILE UNICO DEL PROCEDIMENTO
Ing. Marcello Nicodemo
Consorzio di Bonifica "Velia"
Località Piano della Rocca, 84060 - Prignano Cilento (SA)
Tel. 0974.927256 - Fax. consorziovelia@pec.it
Iscritto all'Albo degli Ingegneri di Salerno n. 1701 dal 16.04.1984

PROGETTAZIONE
VELIA INGEGNERIA E SERVIZI SRL
Località Piano della Rocca, 84060 - Prignano Cilento (SA)
Tel. 0974.927256 Fax 0974.927144 - Pec: velia1ing@legalmail.it
Ing. Gaetano Suppa - Direttore Tecnico
Iscritto all'Albo degli Ingegneri di Salerno n. 5594 dal 12.09.1983

ESECUZIONE
IEP TRONCARELLI - VENOSINI - ROSSI
Dott. Geol. Roberto Troncarelli (mandatario) - P.IVA 01460550640
Dott. Geol. Andrea Venosini (mandante)
Località Pian di Novi, 58100 Grosseto - Andrea - P.IVA 02110550497
Dott. Geol. Giuseppe Rossi (mandante)
Località Polzone Porta Cerreto di Spoleto Rossi - P.IVA 02438670695

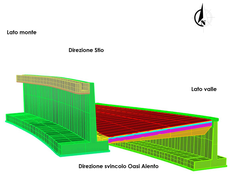

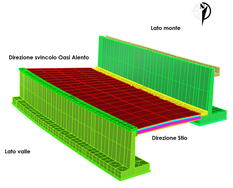

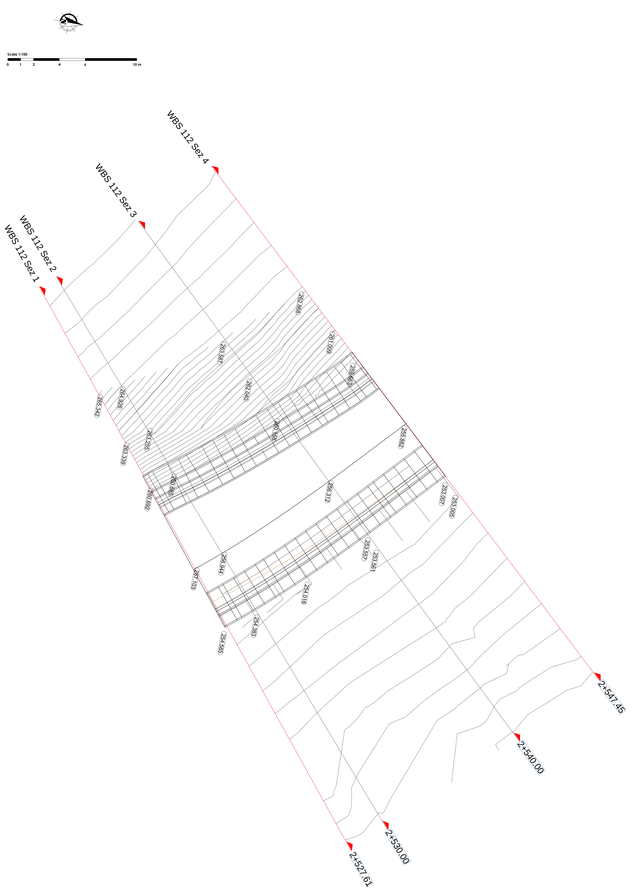

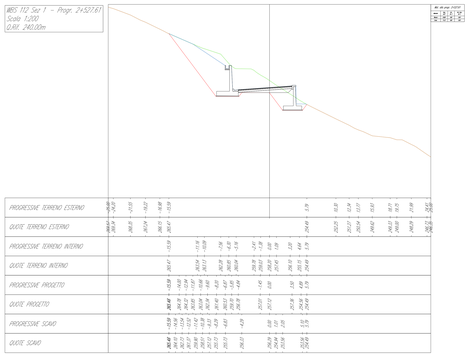

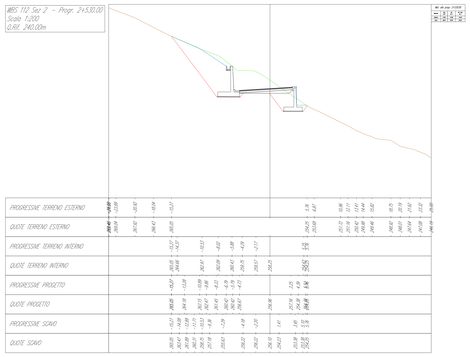

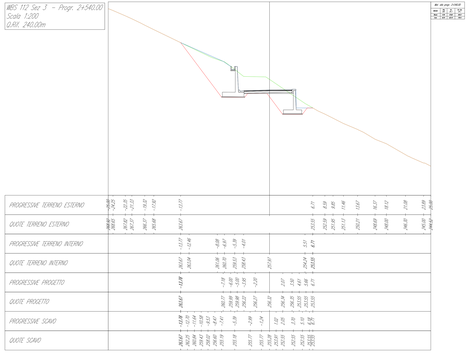

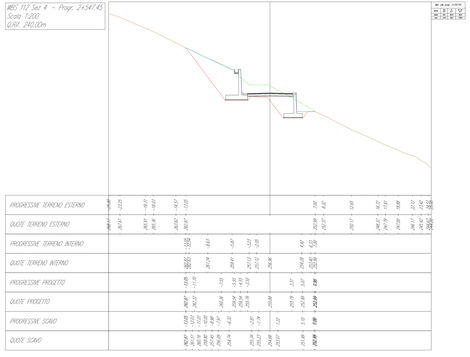

LEGENDA

- Profilo versante (non interessato dai lavori)
- Profilo ante - operam
- Profilo dello scavo
- Profilo post - operam (rinverdimento)
- Sezione opere da realizzare

Scala 1:200

0 2 4 8 12 20m

Tabella di volume totale

Progressiva	Area di sterro	Area di riporto	Vol. sterro	Vol. riporto	Vol. sterro cumul.	Vol. riporto cumul.	Vol. netto
2+527.61	71.32	52.88	0.00	0.00	0.00	0.00	0.00
2+530.00	69.36	51.96	154.97	114.92	154.97	114.92	40.05
2+540.00	60.79	47.94	623.19	475.80	778.16	590.72	187.44
2+547.45	51.49	45.61	418.23	348.44	1196.39	939.16	257.23
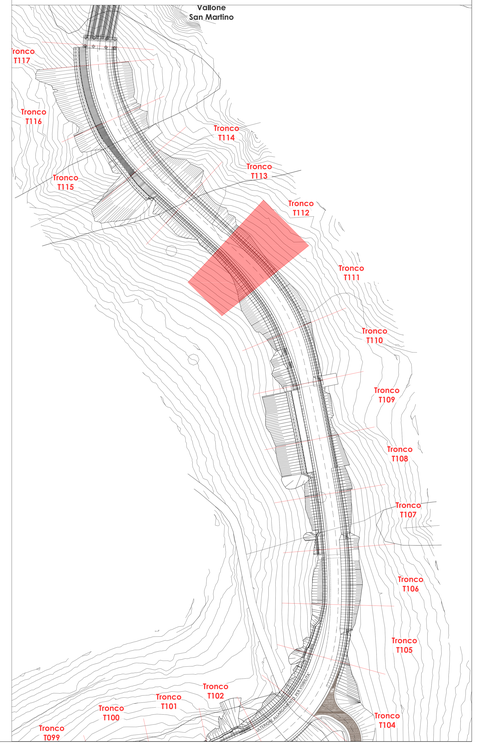
			[mc]
TRONCO_112	ASSE	BASE	12.19
		BINDER	6.10
		FONDAZIONE	38.10
		LIVELLAMENTO	27.25
		TAPPETINO	4.57
	DX	CLS CORDOLO TESTA MURI 3 METRO	4.32
		CLS MURO 3 METRI	58.26
		MAGRONE MURO 3 METRI	6.27
	SX	CALCESTRUZZO CUNETTA FRANCESE	3.94
		CALCESTRUZZO FOSSO GUARDI	3.25
		CLS MURO 4 METRI	75.59
		MAGRONE FOSSO DI GUARDI	1.34
		MAGRONE MURO 4 METRI	6.80