PROGRAMMA OPERATIVO COMPLEMENTARE (P.O.C.) 2014 - 2020

ATTUAZIONE DELIBERAZIONE CIPE N. 54 / 2016

Deliberazione Giunta Regione Campania n. 113 del 26.03.2019

SOGGETTO ATTUATORE OPERATIVO

**CONSORZIO DI BONIFICA "VELIA"**

Località Piano della Rocca, 84060 - PRIGNANO CILENTO (SA)

Tel. 0974/837056 - Fax. 0974/837118 - Pec. consorziovelia@pec.it - www.consorziovelia.com

**Id. 241.1 - C.U.P. E21B04000330006. Ripristino visibilità e collegamenti del bacino dello digo di Piano della Rocca. INTERVENTO DI COMPLETAMENTO**

Fattibilità tecnica ed economica ☐ Progetto definitivo ☐ Progetto esecutivo ☒

**DA - PROGETTO STRADALE**

**( Assi principali)**

Grafici di dettaglio - WBS 118

| Ogni progetto | D A 1 4 1 | Scala: | Varie | Cod. elab. | P S 0 0 P L T 0 1 1 2 3 |
|---|---|---|---|---|---|

| Nome cartella documentale | Revisione |
|---|---|
| 07.00.00 | |

| A | B | C | D | E |
|---|---|---|---|---|
| Emissione | Emissione | Emissione | Emissione | Emissione |

Materiale cemento digitale — n. file elaborati

**Ing. Emanuele Cesare Lo Russo (Coordinatore)**
Via Nicola Amore, 5 - 80129 Napoli
Cell. 347 3112 [illegible] - Email: [illegible]@gmail.com
Ing. Antonio Cerullo - Progettista Opere Civili
Via Nicola Amore, 5 - 80129 Napoli
Cell. 347 3112 [illegible] - Email: [illegible]@gmail.com
**Ing. Federico Sacco - Direttore Tecnico**
Via Nicola Amore, 5 - 80129 Napoli
Cell. 347 3112 [illegible] - Email: [illegible]@gmail.com

**ESECUTORI**
**Dott. Geol. Antonio Mercurio** - Indagini - Cell. 338 [illegible]
**Dott. Geol. Gaetano Tranquillo** - Indagini - Cell. 333 4 [illegible]
**Dott. Geol. Francesco Di Leo** - Indagini - Cell. 339 [illegible]
**Dott. Ing. Emanuele Di Leo** - Progettazione - Cell. 339 [illegible]
Dott. Ing. Emanuele Di Leo - Progettazione - Cell. 339 [illegible]

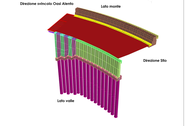


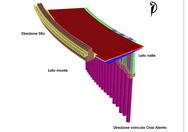


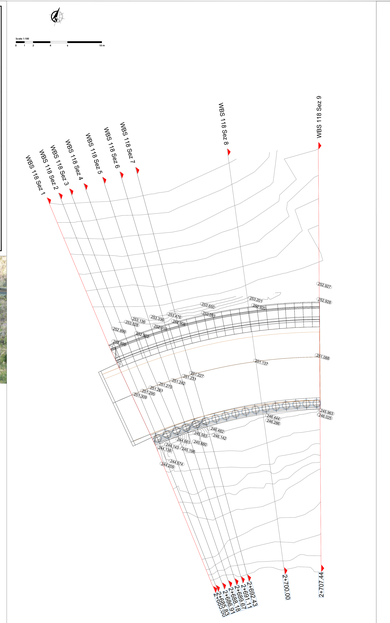


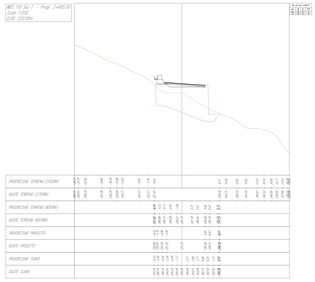


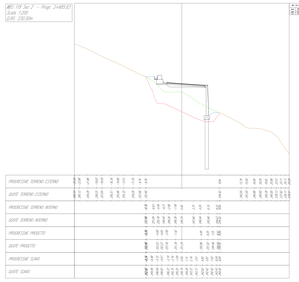


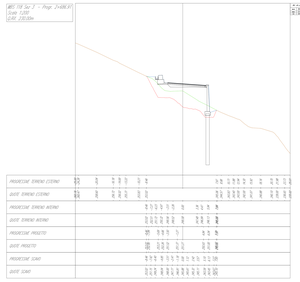


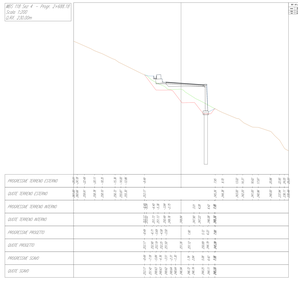


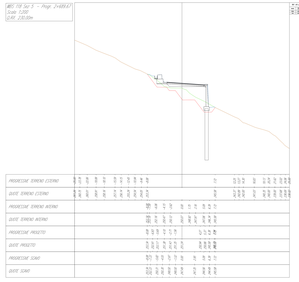


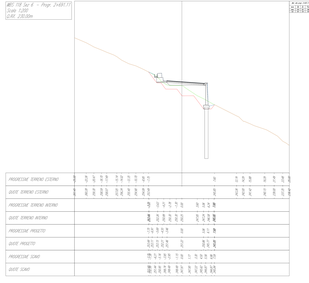


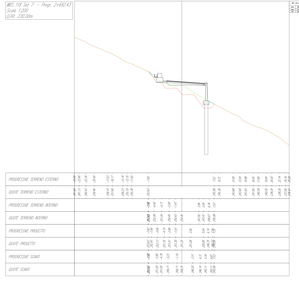


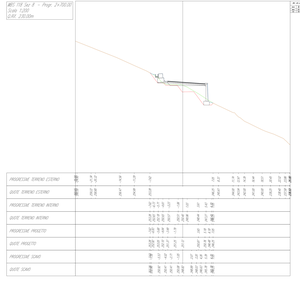


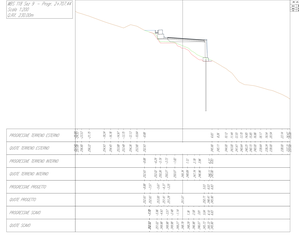


**LEGENDA**

- Profilo campata (con interasse/dir. tra travi)
- Profilo pile - spessori
- Profilo tetti (cors)
- Profilo pali - spessori (diam)
- Sistema spalle (in elevato)

Scala 1:200

Tabella di volume totale

| Progressiva | Area di sterro | Area di riporto | Vol. sterro | Vol. riporto | Vol. sterro cumul. | Vol. riporto cumul. | Vol. netto |
|---|---|---|---|---|---|---|---|
| 2+685.00 | 51.88 | 89.20 | 0.00 | 0.00 | 0.00 | 0.00 | 0.00 |
| 2+685.83 | 57.12 | 92.58 | 45.04 | 75.10 | 45.04 | 75.10 | -30.07 |
| 2+686.91 | 38.00 | 70.37 | 51.28 | 87.84 | 96.30 | 162.74 | -66.43 |
| 2+688.13 | 23.87 | 51.79 | 38.58 | 77.07 | 135.26 | 239.81 | -104.52 |
| 2+689.61 | 20.39 | 44.88 | 32.28 | 70.77 | 167.55 | 310.58 | -143.03 |
| 2+691.11 | 18.81 | 39.38 | 27.55 | 59.27 | 195.10 | 369.85 | -174.75 |
| 2+692.43 | 18.03 | 38.74 | 22.45 | 49.21 | 217.56 | 419.06 | -201.49 |
| 2+700.00 | 10.80 | 28.03 | 58.46 | 238.85 | 276.02 | 658.90 | -382.88 |
| 2+707.44 | 6.88 | 34.40 | 63.88 | 228.77 | 339.91 | 887.67 | -507.76 |

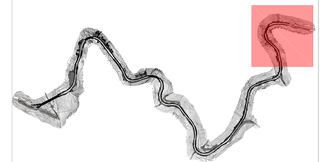

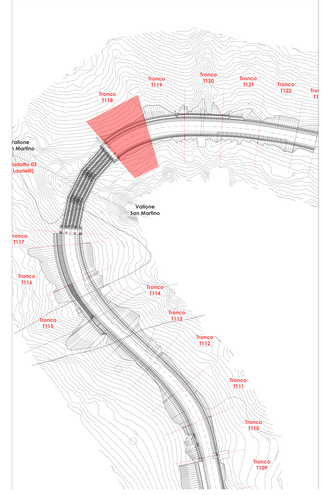


| | | | [mc] |
|---|---|---|---|
| TRONCO_118 | OS | BASE | 17.08 |
| | | BINDER | 8.65 |
| | ADE | FONDAZIONE | 53.36 |
| | | LIVELLAMENTO | 69.41 |
| | | TAPPETINO | 6.49 |
| | OS | CLS CORDOLO PALO | 23.07 |
| | | CLS CORDOLO TESTA MURI 4 METRI SU PALI | 2.84 |
| | | CLS CORDOLO TESTA MURI 5 METRI SU PALI | 0.25 |
| | | CLS CORDOLO TESTA MURI 6 METRO | 0.25 |
| | | CLS CORDOLO TESTA MURI 7 METRO SU PALI | 0.12 |
| | | CLS CORDOLO TESTA MURO RACCORDO | 0.75 |
| | | CLS MURO 4 METRI SU PALI | 21.62 |
| | | CLS MURO 5 METRI SU PALI | 2.53 |
| | | CLS MURO 6 METRI SU PALI | 3.21 |
| | | CLS MURO 7 METRI SU PALI | 1.83 |
| | | CLS MURO SU PALO RACCORDO | 8.62 |
| | SA | CLS PALO | 102.54 |
| | | CALCESTRUZZO CUNETTA FRANCESE | 4.93 |
| | | CALCESTRUZZO FOSSO GUARD. | 4.26 |
| | | GABBIONE 2 METRI | 61.67 |
| | | MAGRONE FOSSO DI GUARD | 1.74 |
| | | MAGRONE GABBIONE 2 METRI | 10.33 |