


**LEGENDA**

- Barriera H1 (bordo laterale)
- Barriera H2 (bordo ponte)
- Muretto deviazione ripido ridirettivo
- Transizione H1 (bordo laterale) - Muretto deviatore
- Transizione H1 (bordo laterale) - H2 (bordo ponte)
- Terminale semplice H1 (bordo laterale) - "A marina"
- Terminale inclinato H1 (bordo laterale)
- Terminale semplice H2 (bordo laterale) - "A marina"
- Alternatore di tipo (classi 50)

Scala 1:500

0 5 10 20 30 50 m

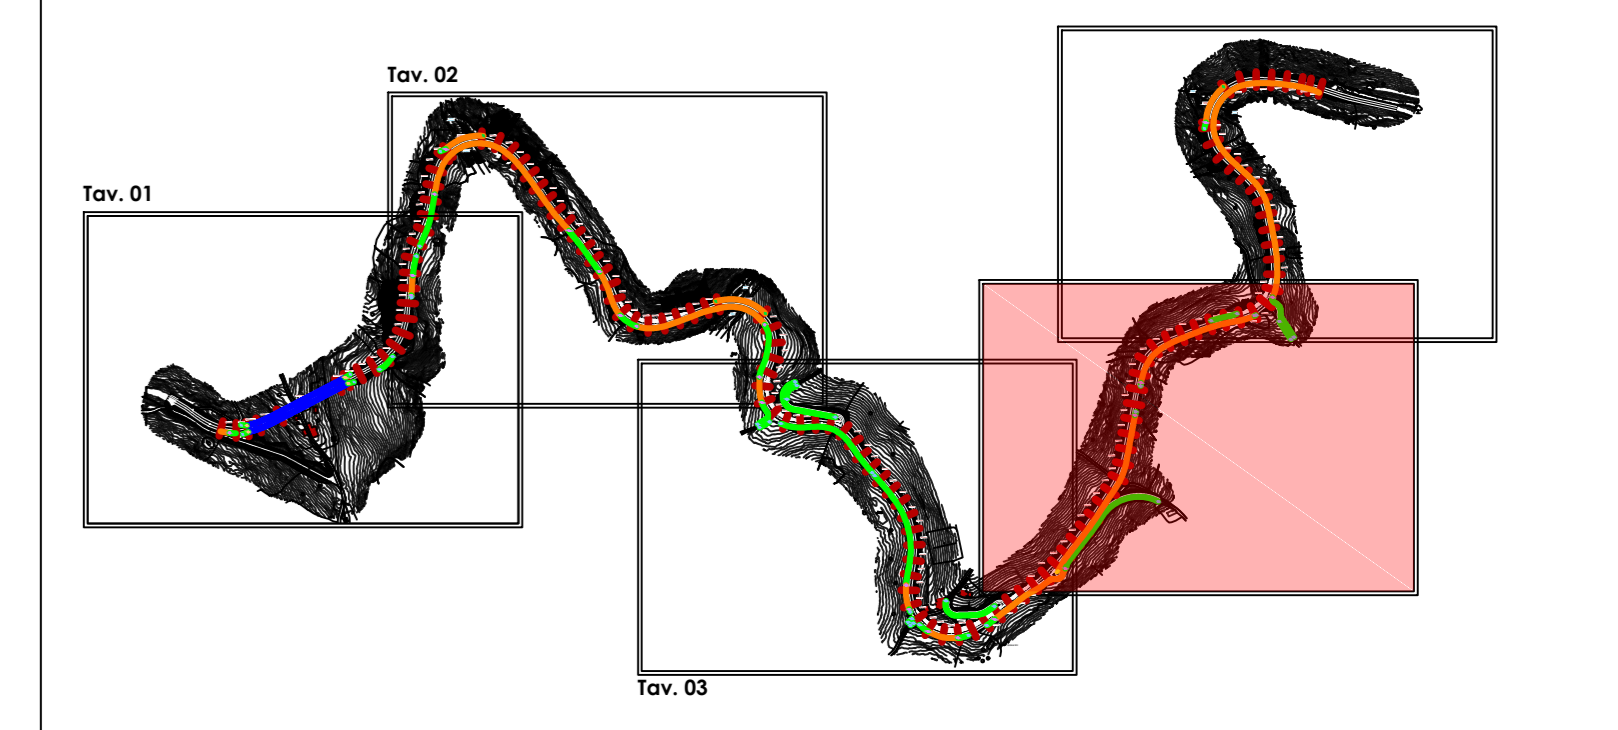

**PROGRAMMA OPERATIVO COMPLEMENTARE (P.O.C.) 2014 - 2020**  
**ATTUAZIONE DELIBERAZIONE CIPE N. 54 / 2016**  
**Deliberazione Giunta Regione Campania n. 113 del 26.03.2019**

**BENEFICIARIO ATTUAZIONE OPERAZIONE**  
**CONSORZIO DI BONIFICA "VELIA"**  
 Località Piano della Rocca, 84060 - PRIGNANO CILENTO (SA)  
 Tel. 0974/837206 - Fax. 0974/837154 - Pec: consorziovelia@pec.it - www.conorziovelia.com

**Id. 261\_1 - C.U.P. E21B04000330006. Ripristino viabilità e collegamenti del bacino della diga di Piano della Rocca. INTERVENTO DI COMPLETAMENTO**

Fattibilità tecnico economica  Progetto definitivo  Progetto esecutivo

**G - PROGETTO DELLE BARRIERE DI SICUREZZA**  
 Planimetria di progetto con indicazione delle barriere di sicurezza  
 Tavola 04 di 05

Sigla progressiva **G005** Scala **1:500** Cod. elaborato **B S O P B R P L O 4**

Data prima emissione del documento		Revisione				
12/2020		A	B	C	D	E
		DATA	DATA	DATA	DATA	DATA

Responsabile archivio digitale: N. DSA.2020/Via Ing.

**RESPONSABILE UNICO DEL PROCEDIMENTO**  
 Ing. **Marcello Nicodemo**  
 Consorzio di Bonifica "Velia"  
 Loc. Piano della Rocca - 84060 - Prignano Cilento (SA)  
 Tel. 0974/837206 - Pec: consorziovelia@pec.it  
 Istituto di Atto degli Ingegneri di Salerno n. 193 del 16.04.1984

**PROGETTAZIONE**  
**VELIA INGEGNERIA E SERVIZI SRL**  
 Loc. Piano della Rocca (SA) - Prignano Cilento (SA)  
 Tel. 0974/837206 Fax. 0974/837154 - Pec: velia@ingegneripec.it  
 Ing. **Giuseppe Suppa** - Direttore Tecnico  
 Istituto di Atto degli Ingegneri di Salerno n. 184 del 12.09.1983

**GEOLOGIA**  
**EPF TECNICARELLI - VINCIGLIANI - ROSSI**  
 Dott. Geol. **Roberto Vincigliani** (mandataro) - P.IVA 0140005560  
 Dott. Geol. **Andrea Vincigliani** (mandataro)  
 Legge Regionale n. 10 del 1984 - Regione Campania  
 Dott. Geol. **Giuseppe Rossi** (mandataro)  
 Legge Regionale n. 10 del 1984 - Regione Campania