


**LEGENDA**

- Barrera H1 (bordo laterale)
- Barrera H2 (bordo ponte)
- Muretto deviatore rigido inclinato
- Transizione H1 (bordo laterale) - Muretto deviatore
- Transizione H1 (bordo laterale) / H2 (bordo ponte)
- Terminale semplice H1 (bordo laterale) - "A manina"
- Terminale inclinato H1 (bordo laterale)
- Terminale semplice H2 (bordo laterale) - "A manina"
- Allettatura d'urto (cassa S)

Scala 1:500

0 5 10 20 30 50 m

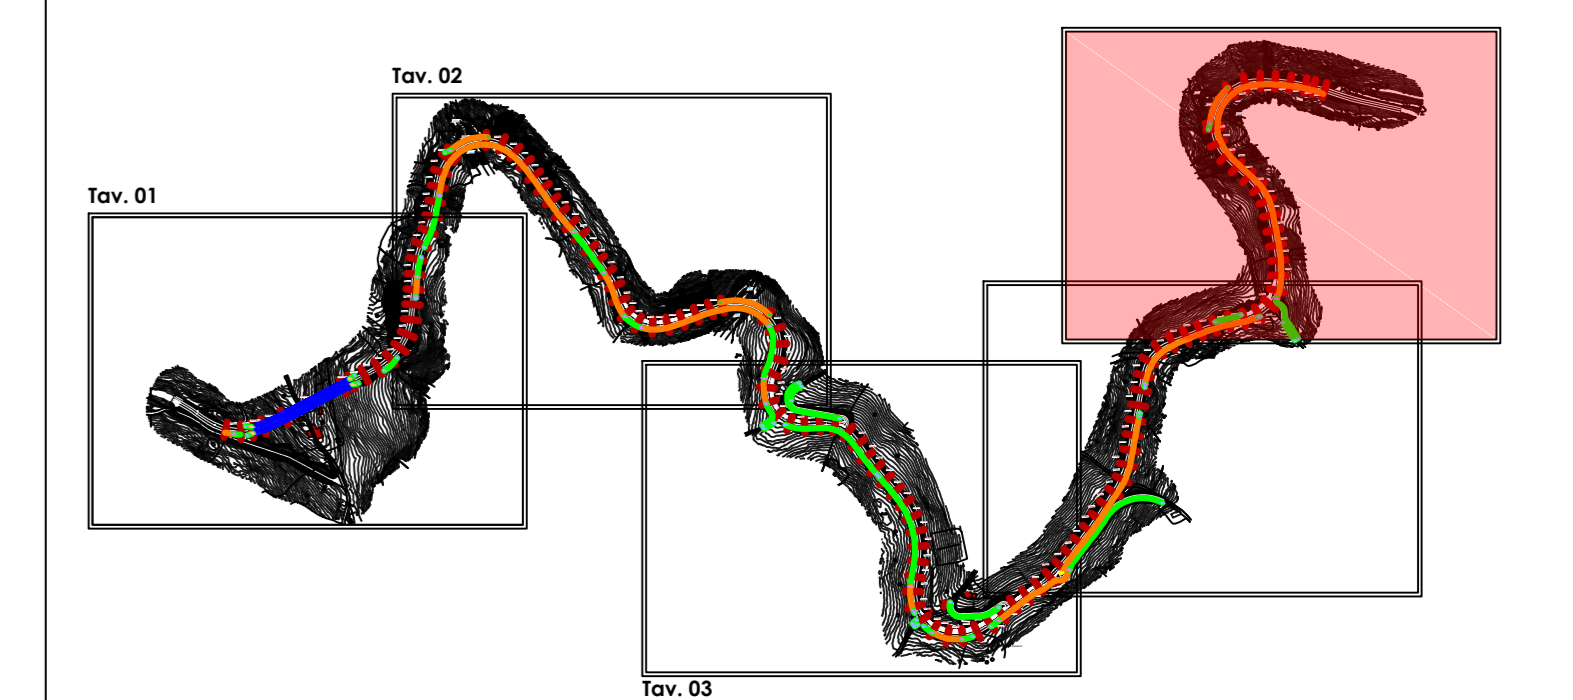

**PROGRAMMA OPERATIVO COMPLEMENTARE (P.O.C.) 2014 - 2020**  
**ATTUAZIONE DELIBERAZIONE CIPE N. 54 / 2016**  
**Deliberazione Giunta Regione Campania n. 113 del 26.03.2019**

**BENEFICIARIO ATTUAZIONE OPERAZIONE**  
**CONSORZIO DI BONIFICA "VELIA"**  
 Località Piano della Rocca, 84060 - PRIGNANO CILENTO (SA)  
 Tel. 0974/837206 - Fax. 0974/837154 - Pec: consorziovelia@pec.it - www.conorziovelia.com

**Id. 261\_1 - C.U.P. E21B04000330006. Ripristino viabilità e collegamenti del bacino della diga di Piano della Rocca. INTERVENTO DI COMPLETAMENTO**

Fattibilità tecnica economica  Progetto definitivo  Progetto esecutivo

**G - PROGETTO DELLE BARRIERE DI SICUREZZA**  
 Planimetria di progetto con indicazione delle barriere di sicurezza  
 Tavola 05 di 05

Stiplo progressivo **G006** Scala **1:500** Cod. elaborato **B|S|O|P|R|P|L|O|S**

Revisione	A	B	C	D	E
12/2020					

**RESPONSABILE UNICO DEL PROCEDIMENTO**  
 Ing. Marcello Nicodemo  
 Consorzio di Bonifica "Velia"  
 Loc. Piano della Rocca - 84060 - Prignano Cilento (SA)  
 Tel. 0974/837206 - Pec: consorziovelia@pec.it  
 Istituto di Abito degli Ingegneri di Salerno n. 1931 dal 16.04.1984

**PROGETTAZIONE**  
**VELIA INGEGNERIA E SERVIZI SRL**  
 Loc. Piano della Rocca 84060 - Prignano Cilento (SA)  
 Tel. 0974/837206 Fax. 0974/837154 - Pec: velia@ingepre@pec.it  
 Ing. Gabriele Suppa - Direttore Tecnico  
 Istituto di Abito degli Ingegneri di Salerno n. 1854 dal 12.09.1983

**GEOLOGIA**  
**ETP TRONCARELLI - VINOSINI - ROSSI**  
 Dott. Geol. Roberto Vinosini (Incaricato) - P.IVA 0140050560  
 Dott. Geol. Andrea Venedi (Incaricato)  
 Legge Equipartimento Genitori di Vinosini Andrea - P.IVA 0211050697  
 Dott. Geol. Giuseppe Rossi (Incaricato)  
 Legge Equipartimento Genitori di Giuseppe Rossi - P.IVA 0230867690