
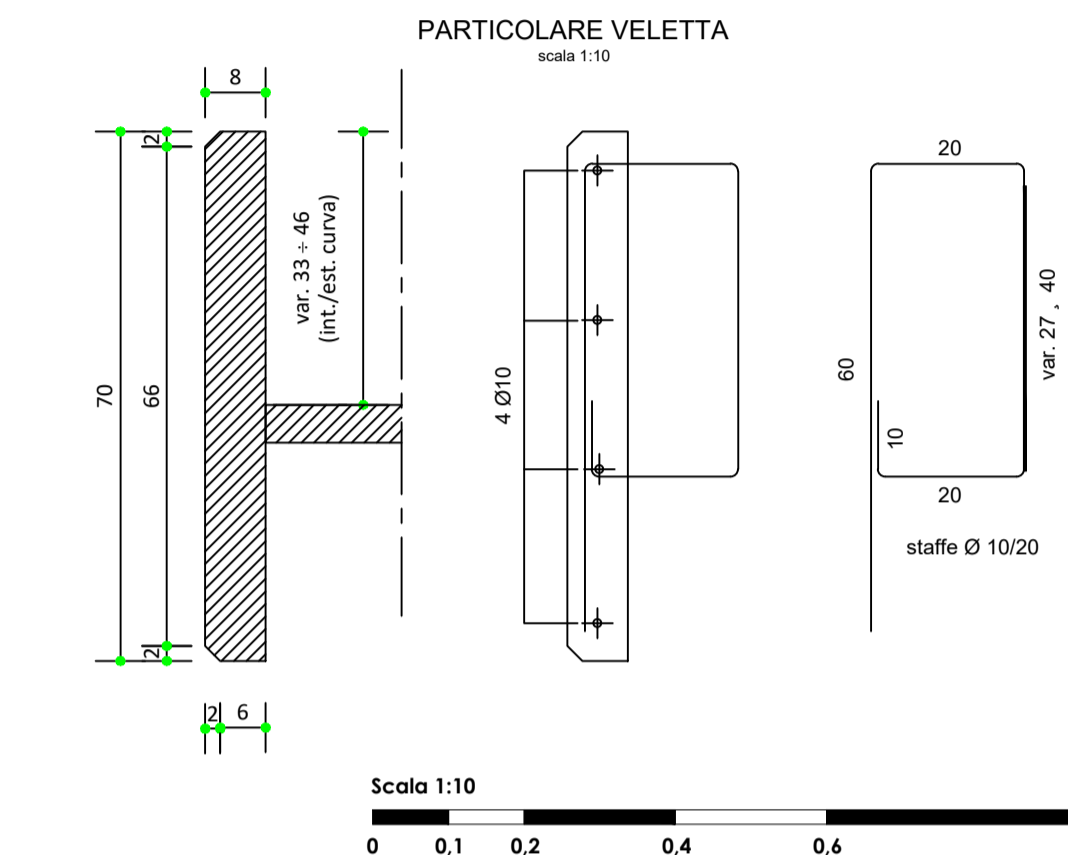
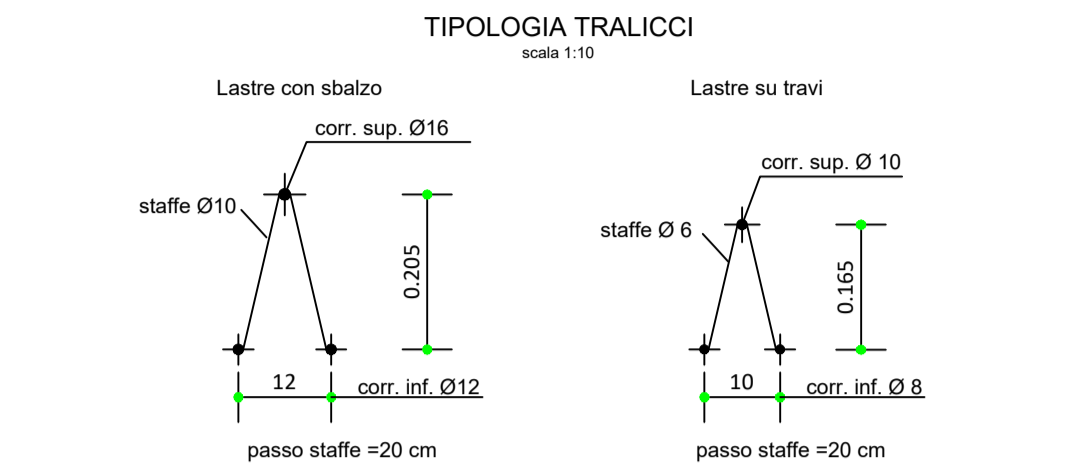
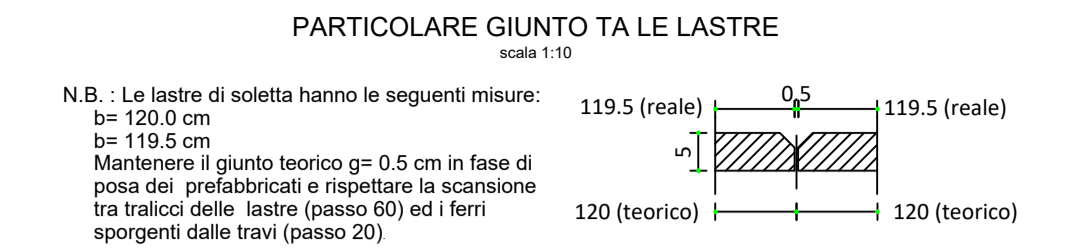


# PIANTA IMPALCATO

scala 1:100

Scala 1:100

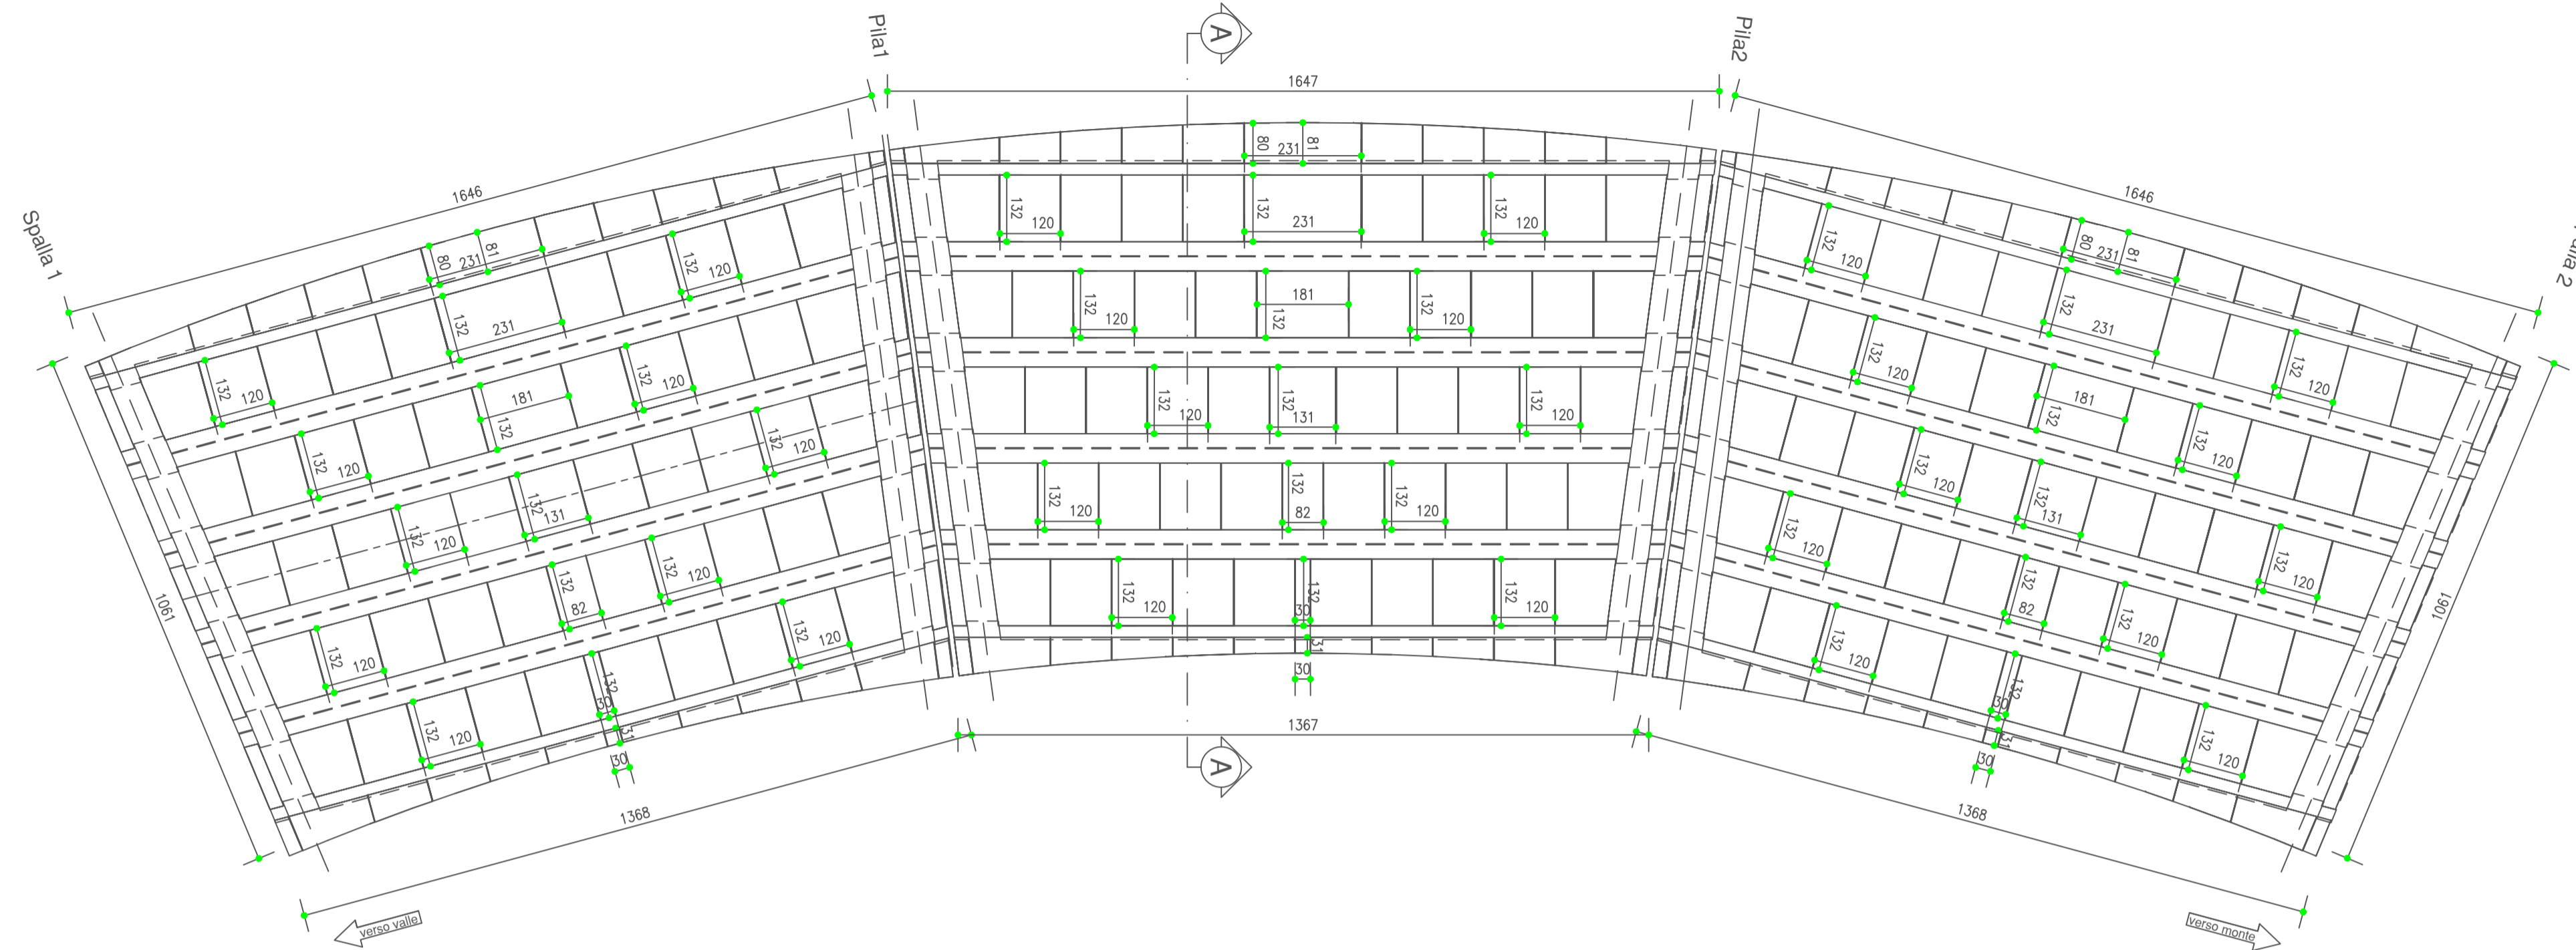


**MATERIALI**  
 Predalles - C18/35 / Acciaio armatura lenta B450C / Acciaio armatura elettrosaldato B450C / Acciaio armonico 1.900 N/mmq

# PARTICOLARE PIANTE IMPALCATO


scala 1:50

Scala 1:50

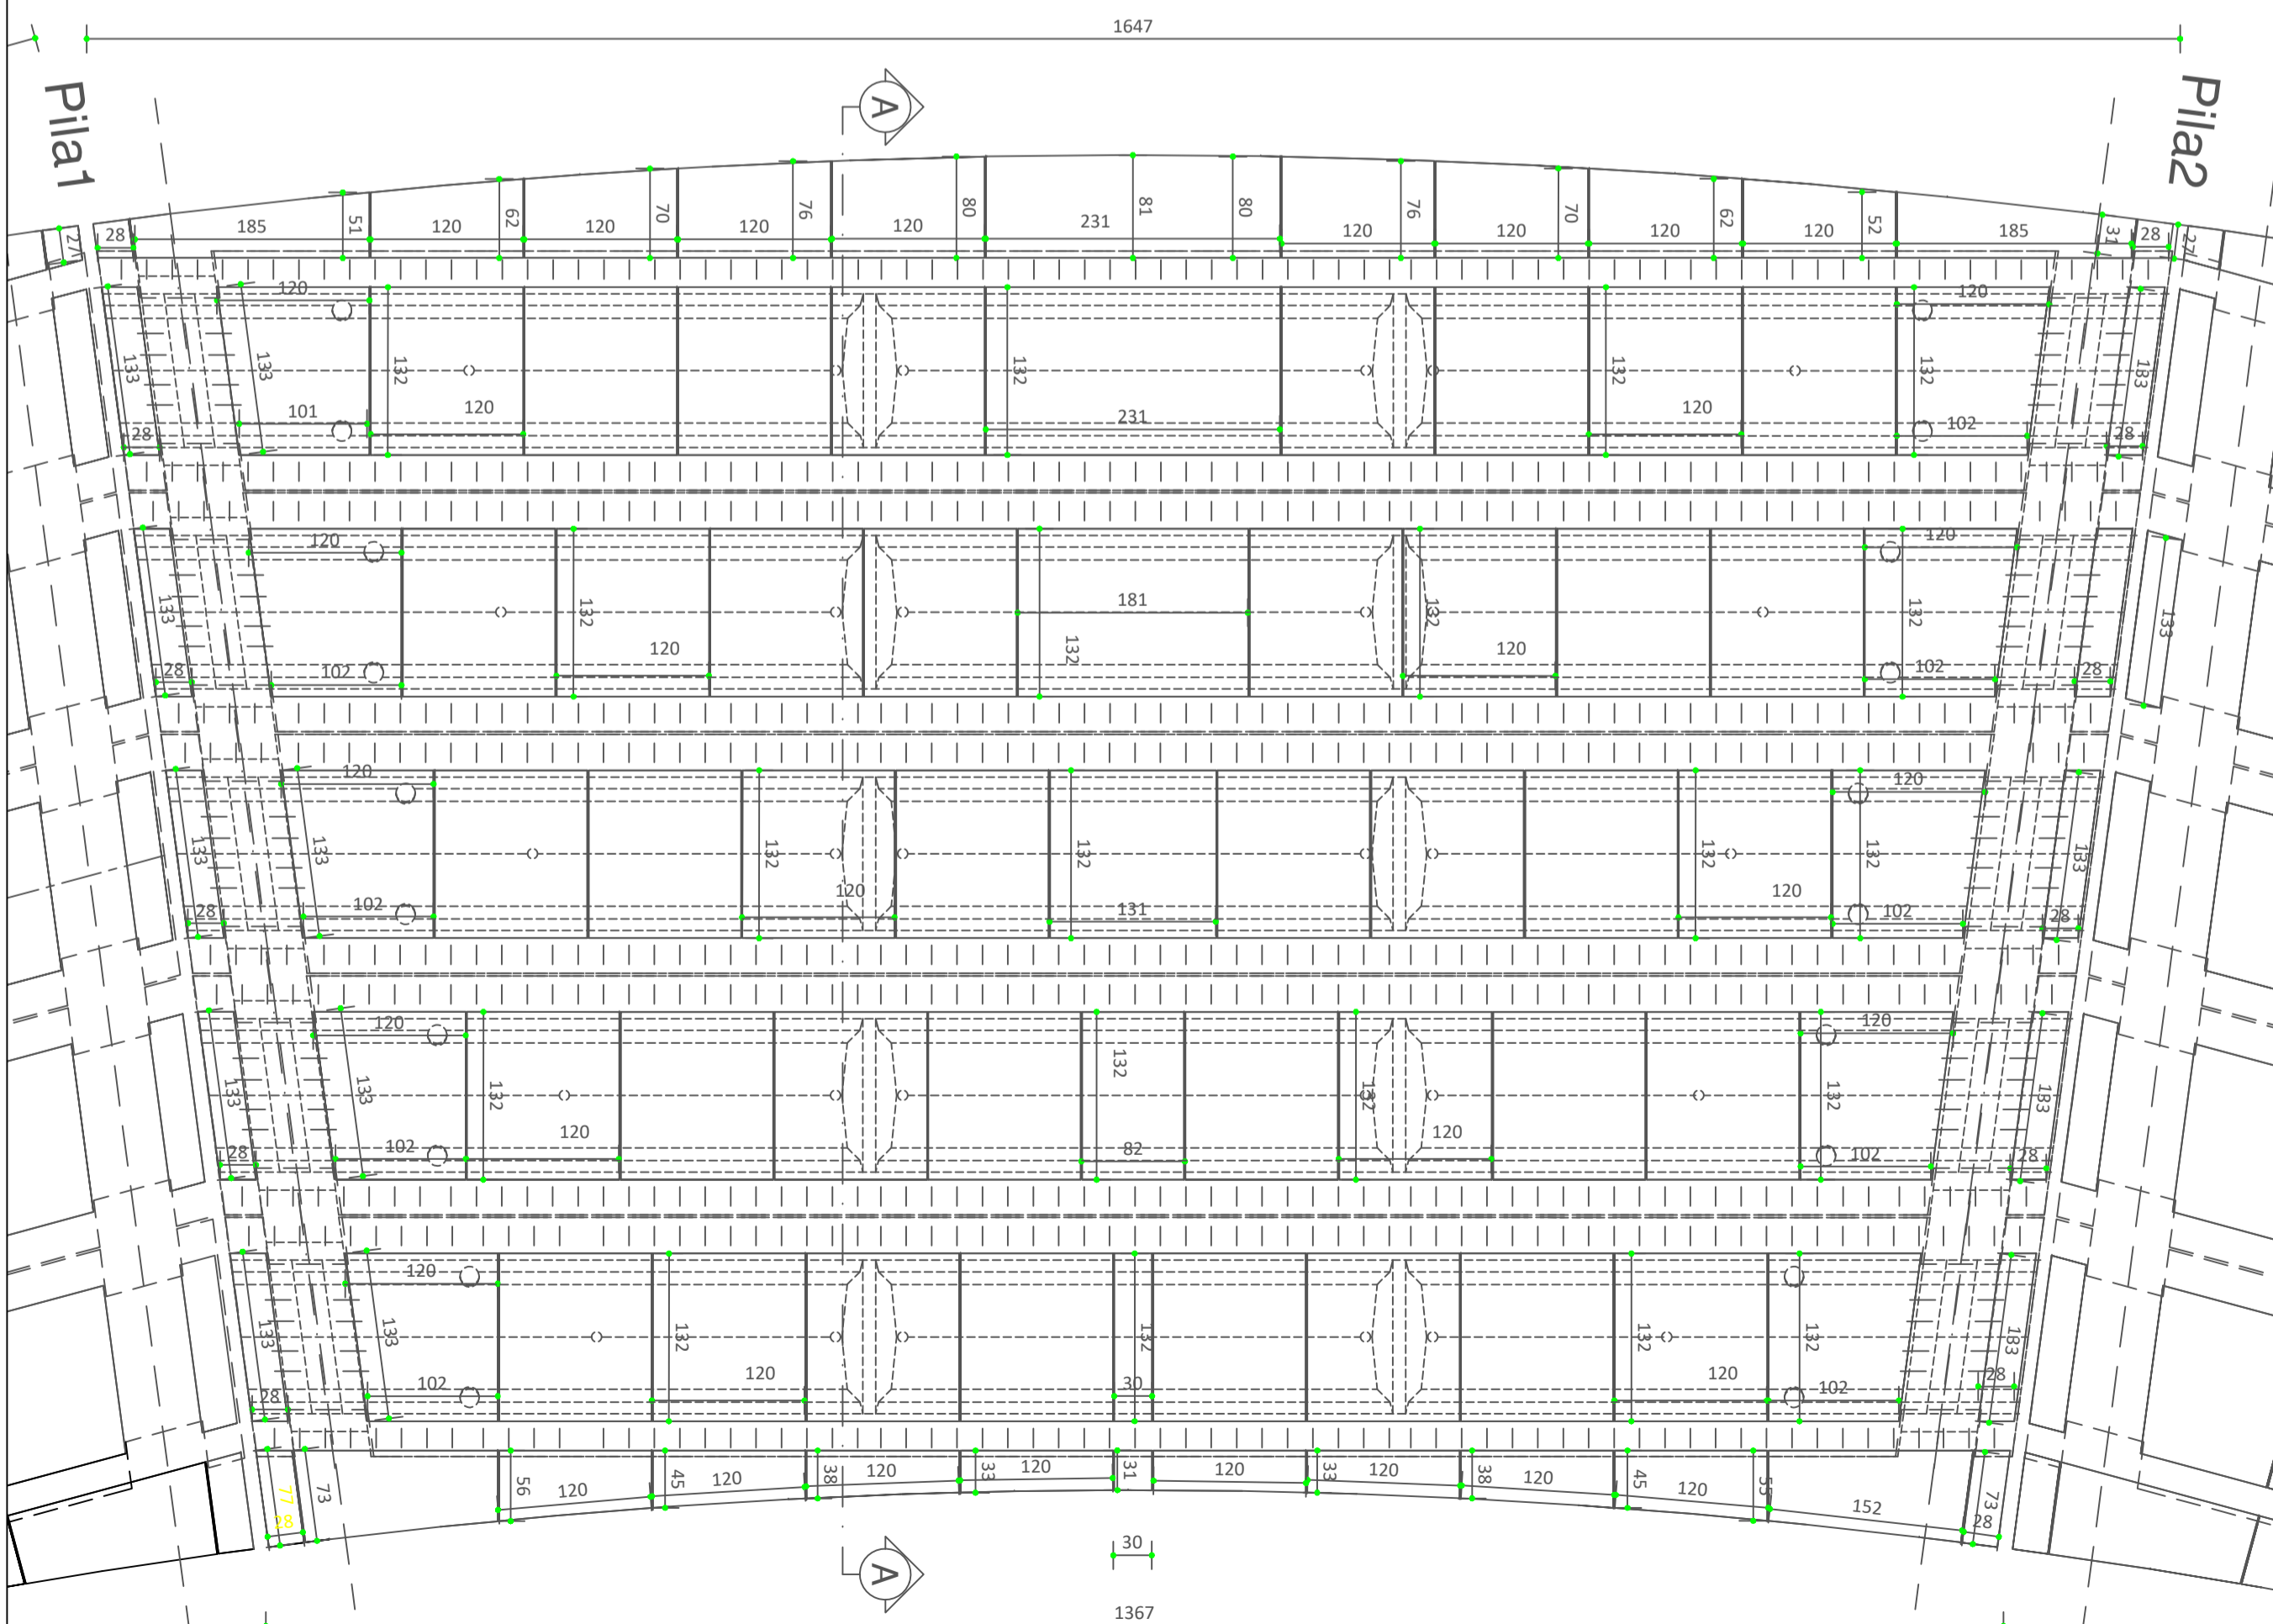



# SEZIONE TRASVERSALE A-A SOLETTA IMPALCATO

scala 1:20

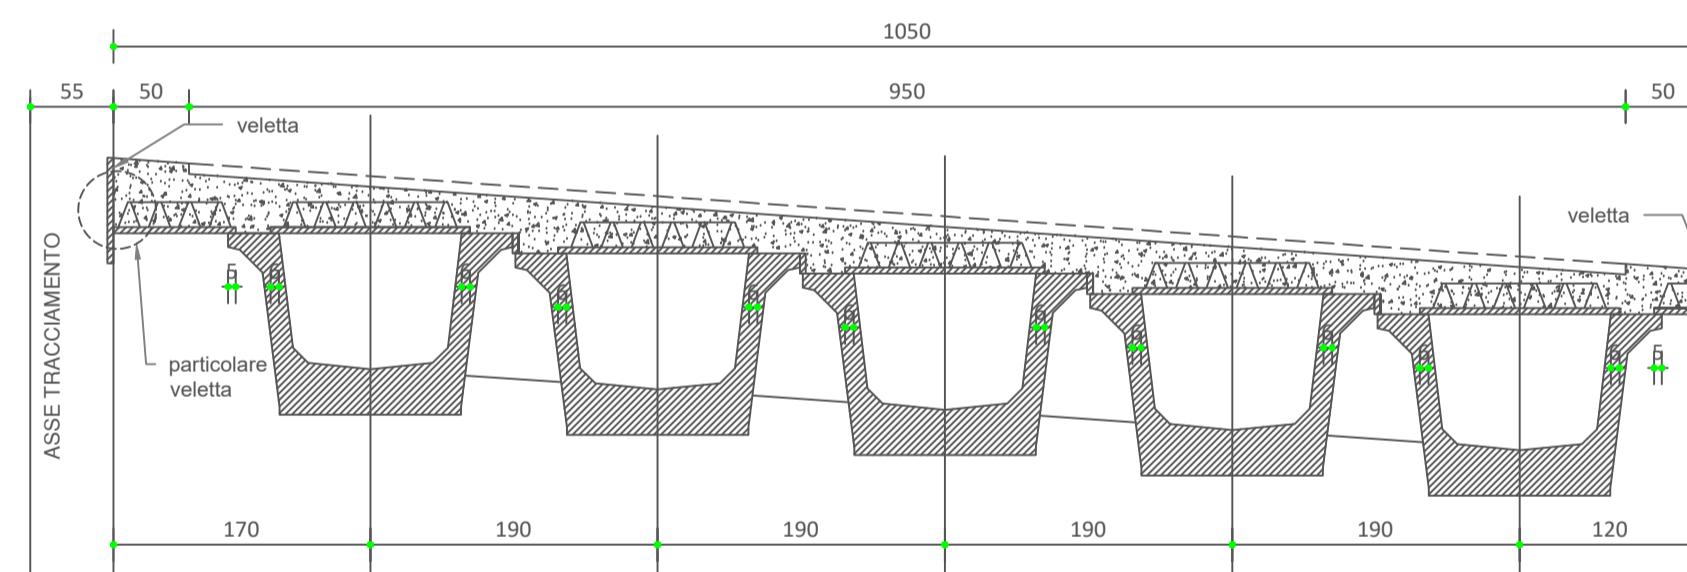

# Armatura lastra prefabbricate

scala 1:20

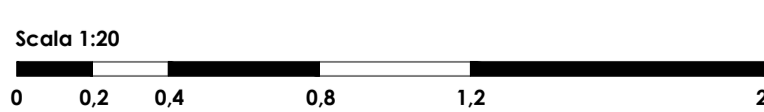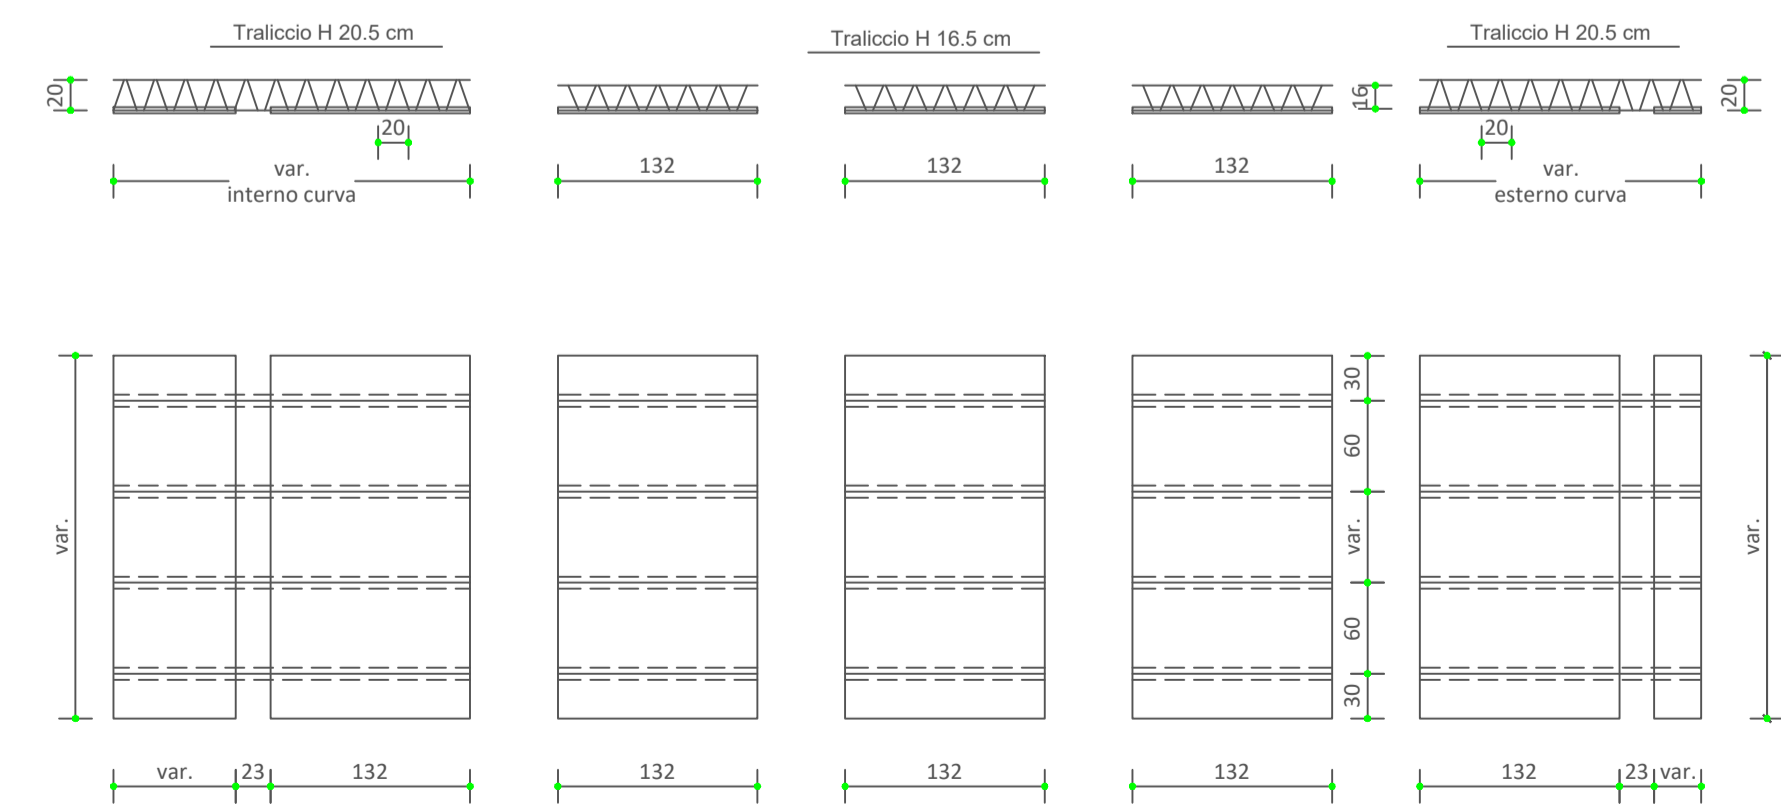

**PROGRAMMA OPERATIVO COMPLEMENTARE (P.O.C.) 2014 - 2020**  
**ATTUAZIONE DELIBERAZIONE CIPE N. 54 / 2016**  
**Deliberazione Giunta Regione Campania n. 113 del 26.03.2019**

**BENEFICIARIO ATTUAZIONE OPERAZIONE**  
**CONSORZIO DI BONIFICA "VELIA"**  
 Località Piano della Rocca, 84060 - PRIGNANO CILENTO (SA)  
 Tel. 0974/837206 - Fax. 0974/837154 - Pec: consorziovelia@pec.it - www.conorziovelia.com

**Id. 261\_1 - C.U.P. E21B04000330006. Ripristino viabilità e collegamenti del bacino della diga di Piano della Rocca. INTERVENTO DI COMPLETAMENTO**

Fattibilità tecnico economica  Progetto definitivo  Progetto esecutivo

## L - PROGETTO STRUTTURALE

Pianta di dettaglio dell'impalcato e delle predalles VIADOTTO SAN MARTINO

Sigla progressiva **L B 0 0 7** Scala **Varie** Cod. elaborato **O S O O P S R D T O 7**

Data prima emissione del documento	Revisione	A	B	C	D	E
12/2020		data	data	data	data	data

Riferimento archivio digitale N. 036.2020/Ve.Ing.

**RESPONSABILE UNICO DEL PROCEDIMENTO**  
 Ing. Marcello Nicodemo  
 Consorzio di Bonifica "Velia"  
 Loc. Piano della Rocca - 84060 - Prignano Cilento (SA)  
 Tel. 0974.837206 - Pec: consorziovelia@pec.it  
 Iscritto all'Albo degli Ingegneri di Salerno n. 1931 dal 16.04.1984

**PROGETTAZIONE**  
**VELIA INGEGNERIA E SERVIZI SRL**  
 Loc. Piano della Rocca 84060 - Prignano Cilento (SA)  
 Tel. 0974.837206 fax 0974.837154 - Pec: veliaingegneria@pec.it  
 Ing. Gaetano Suppa - Direttore Tecnico  
 Iscritto all'Albo degli Ingegneri di Salerno n. 1854 dal 12.09.1983

**GEOLOGIA**  
**RIP TRONCARELLI - VENOSINI - ROSSI**  
 Dott. Geol. Roberto Troncarelli (mandataria) - P.IVA 01400050560  
 Dott. Geol. Andrea Venosini (mandante)  
 Legale Rappresentante Geoven di Venosini Andrea - P.IVA 02110300697  
 Dott. Geol. Giuseppe Rossi (mandante)  
 Legale Rappresentante Geolabi di Giuseppe Rossi - P.IVA 02308670690