
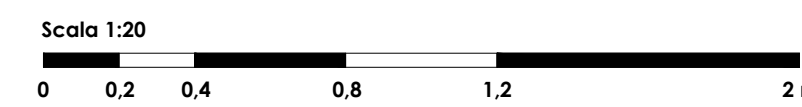
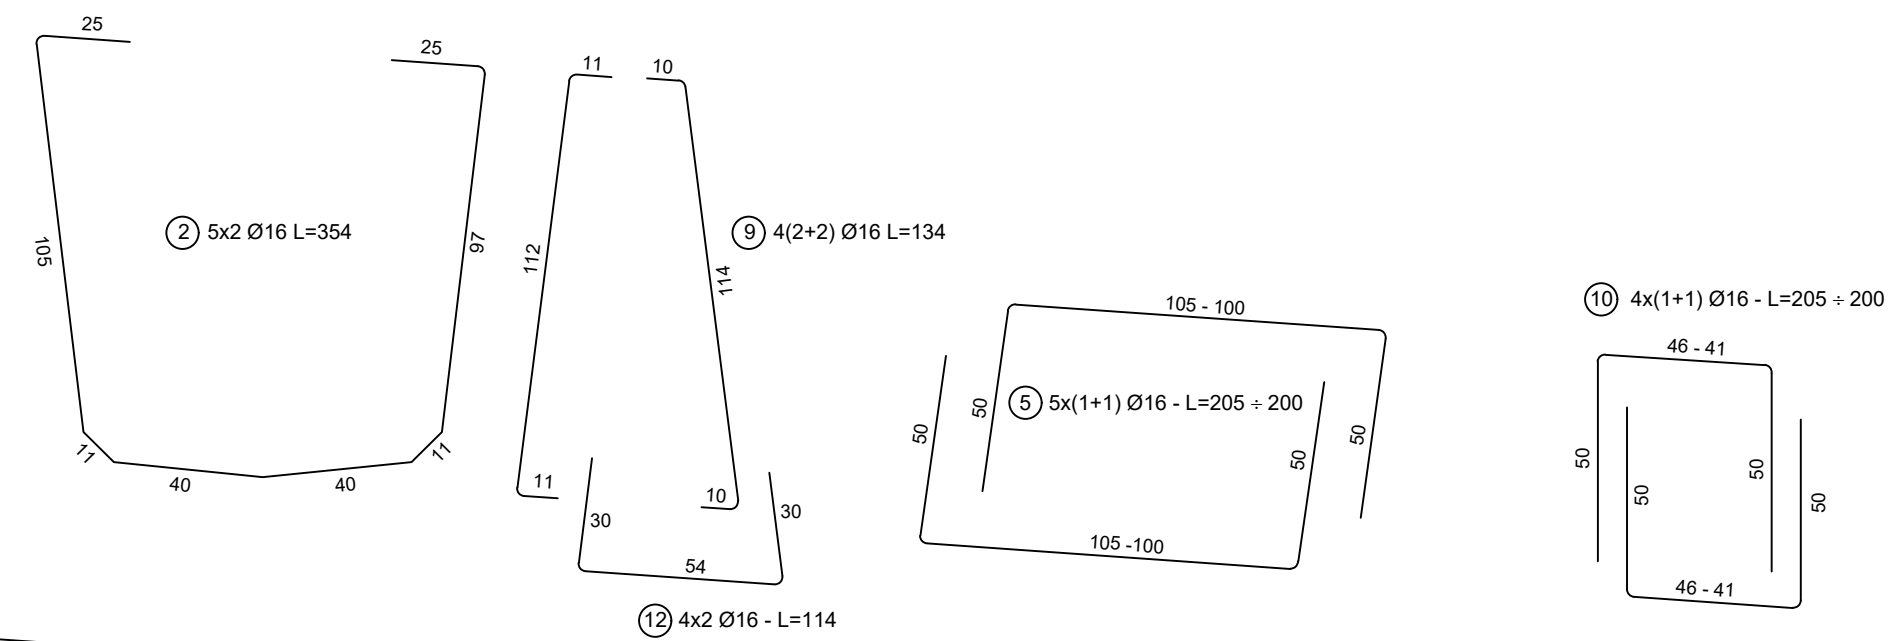


SEZIONE TRASVERSALE TRAVERSO SU SPALLA

scala 1:20


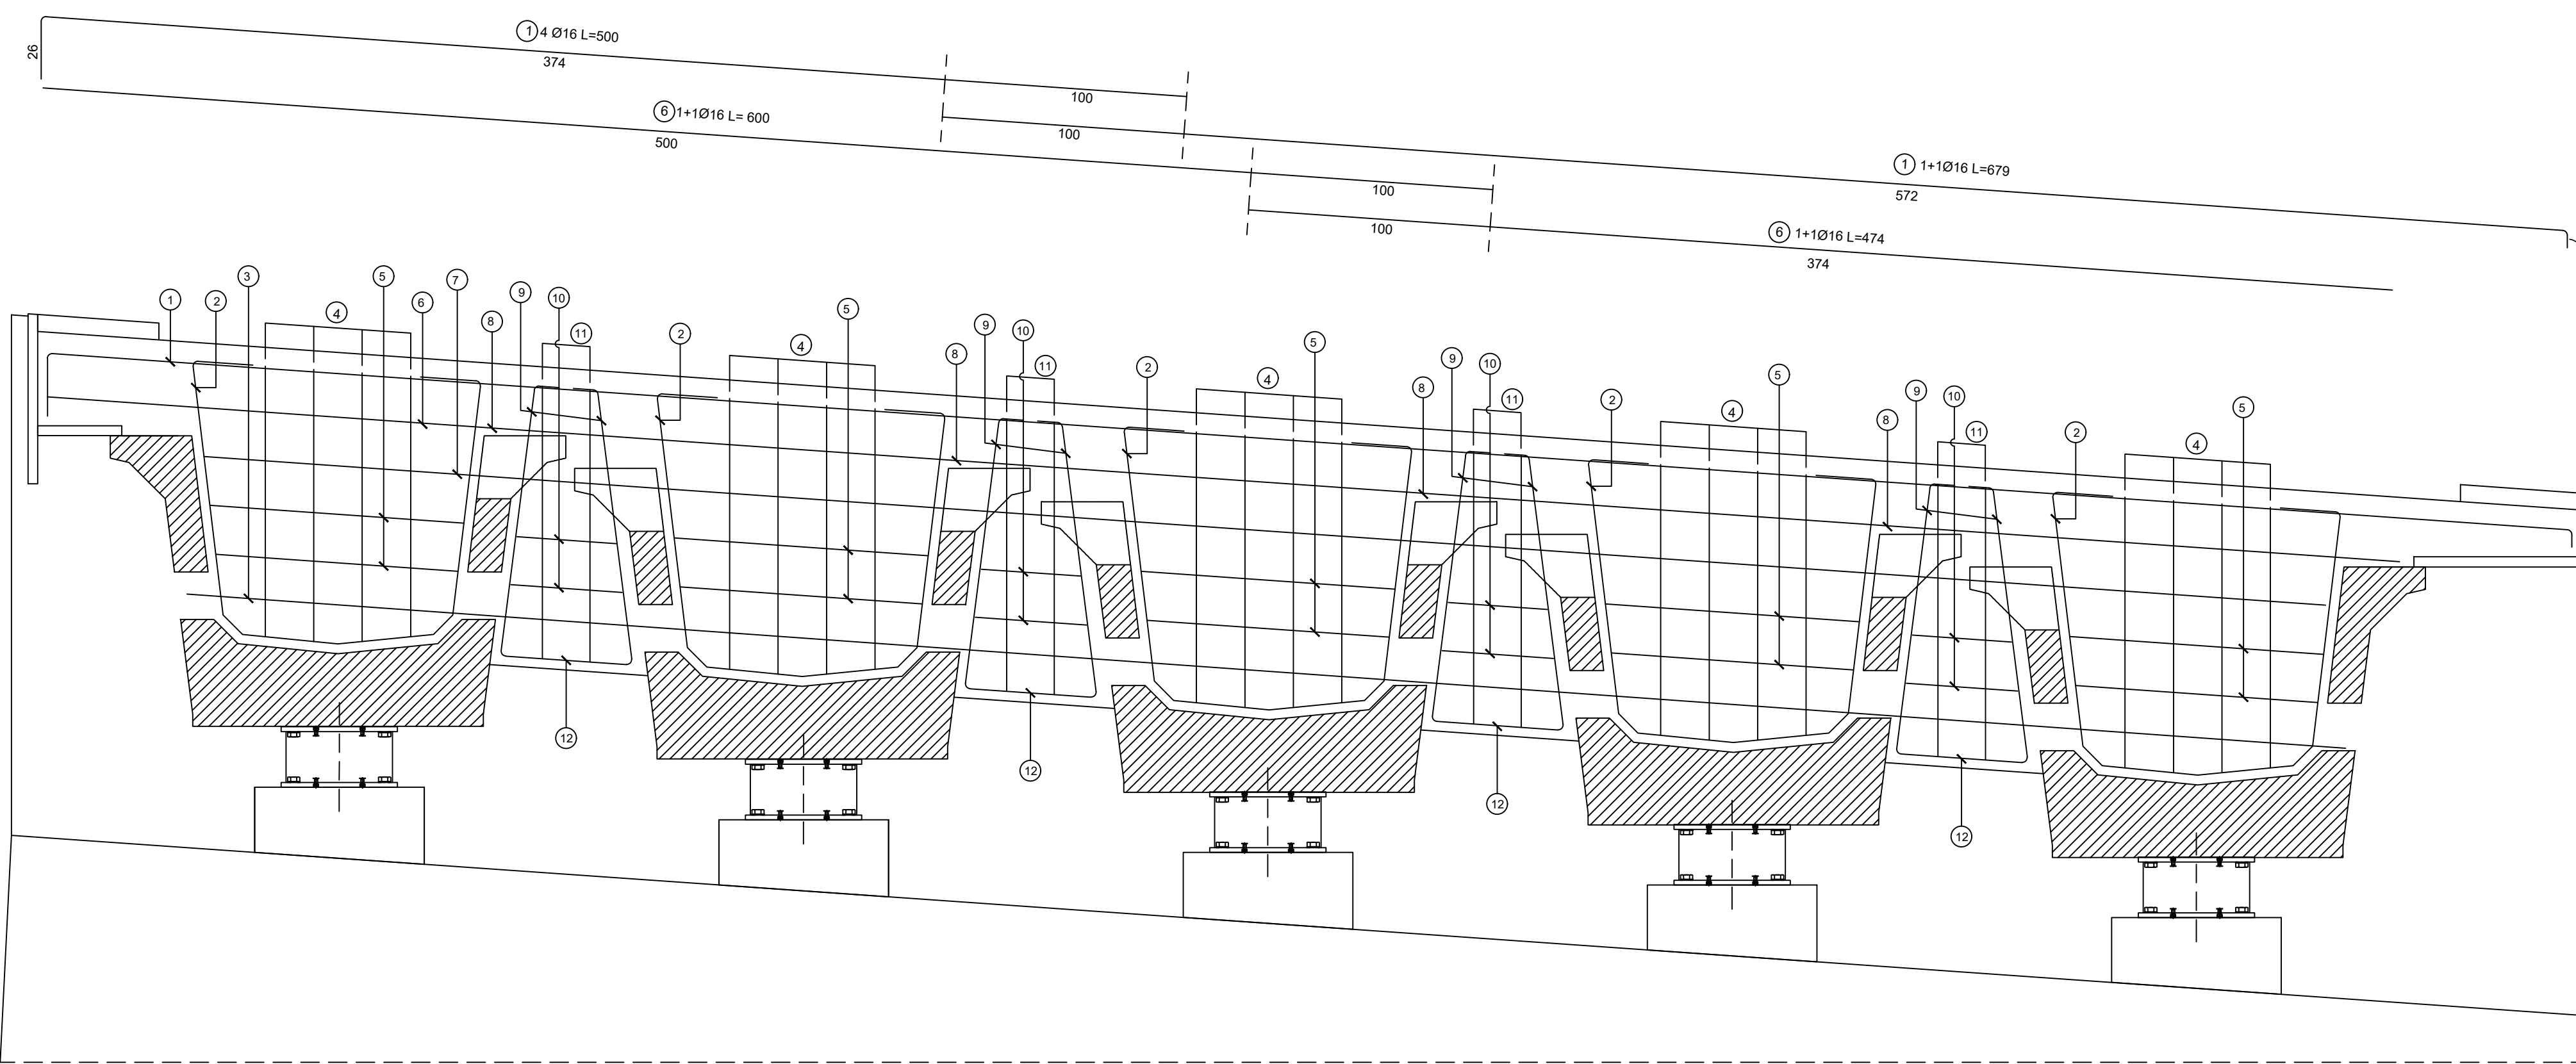


7) 1+1 Ø16 L=878
878

3) 4 Ø16 L=893
893

SEZIONE TRASVERSALE TRAVERSO SU PILA

scala 1:20

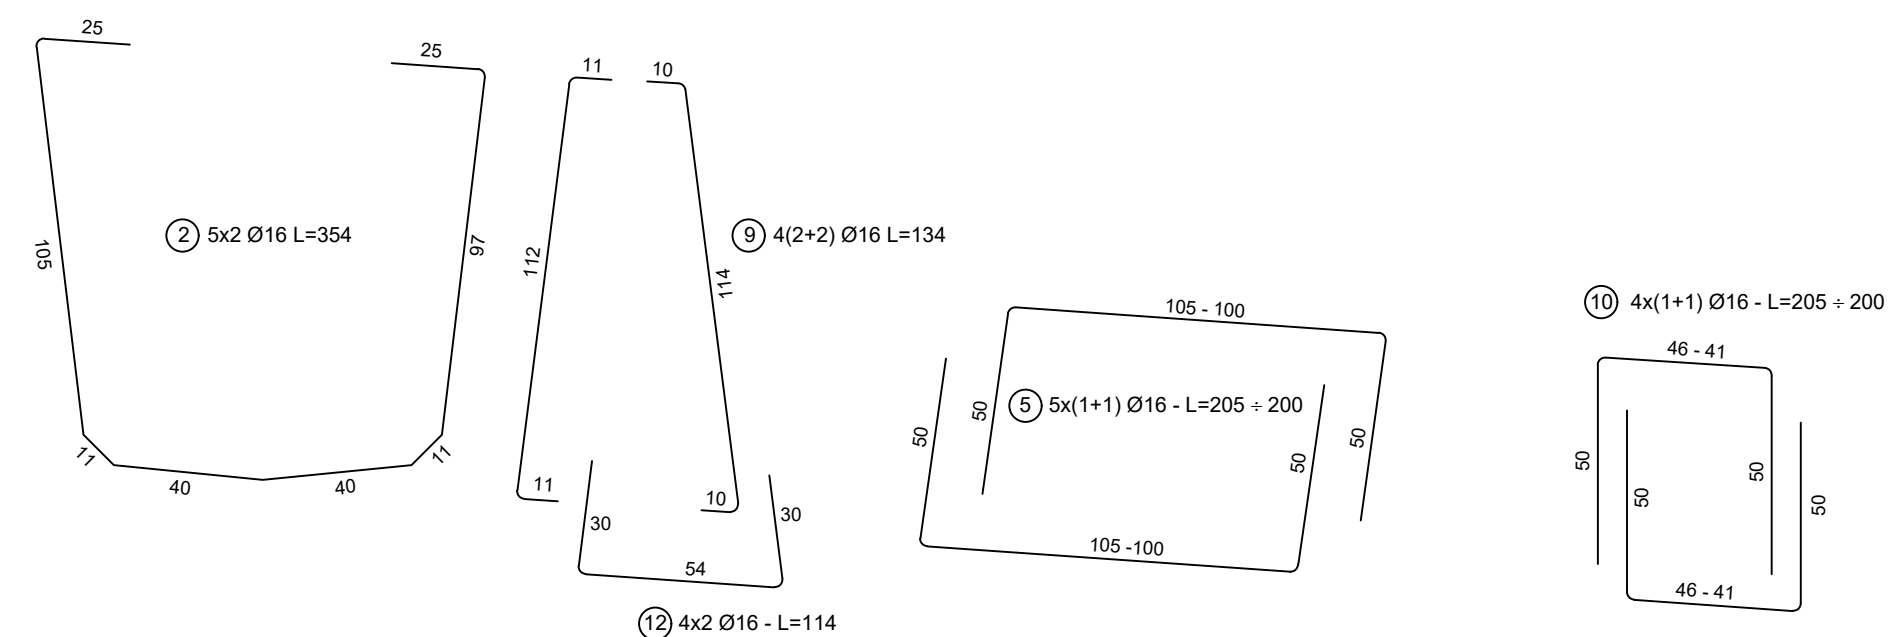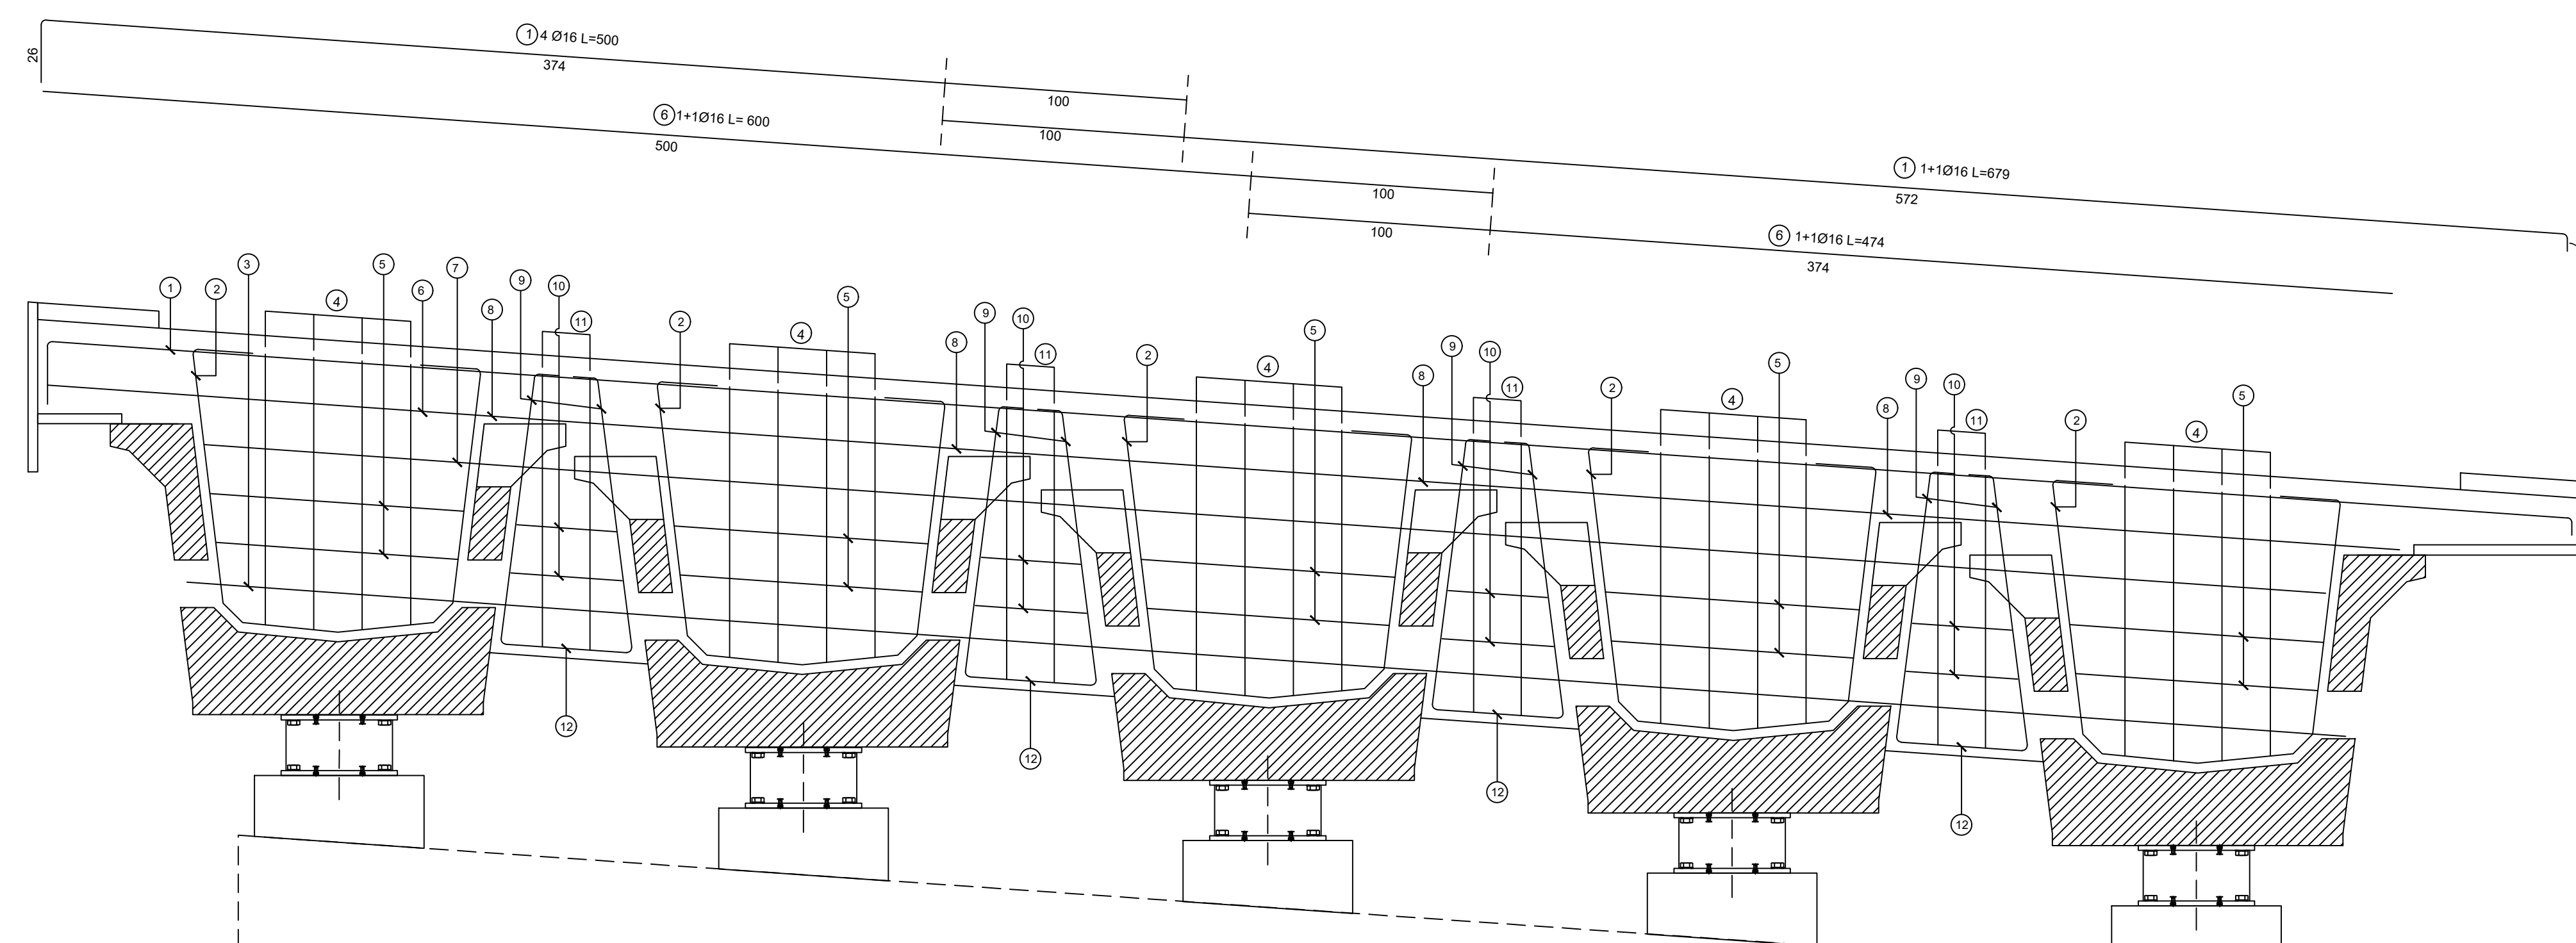


7) 1+1 Ø16 L=878
878

3) 4 Ø16 L=893
893


SEZIONE LONGITUDINALE TRAVERSO SU SPALLA

scala 1:20

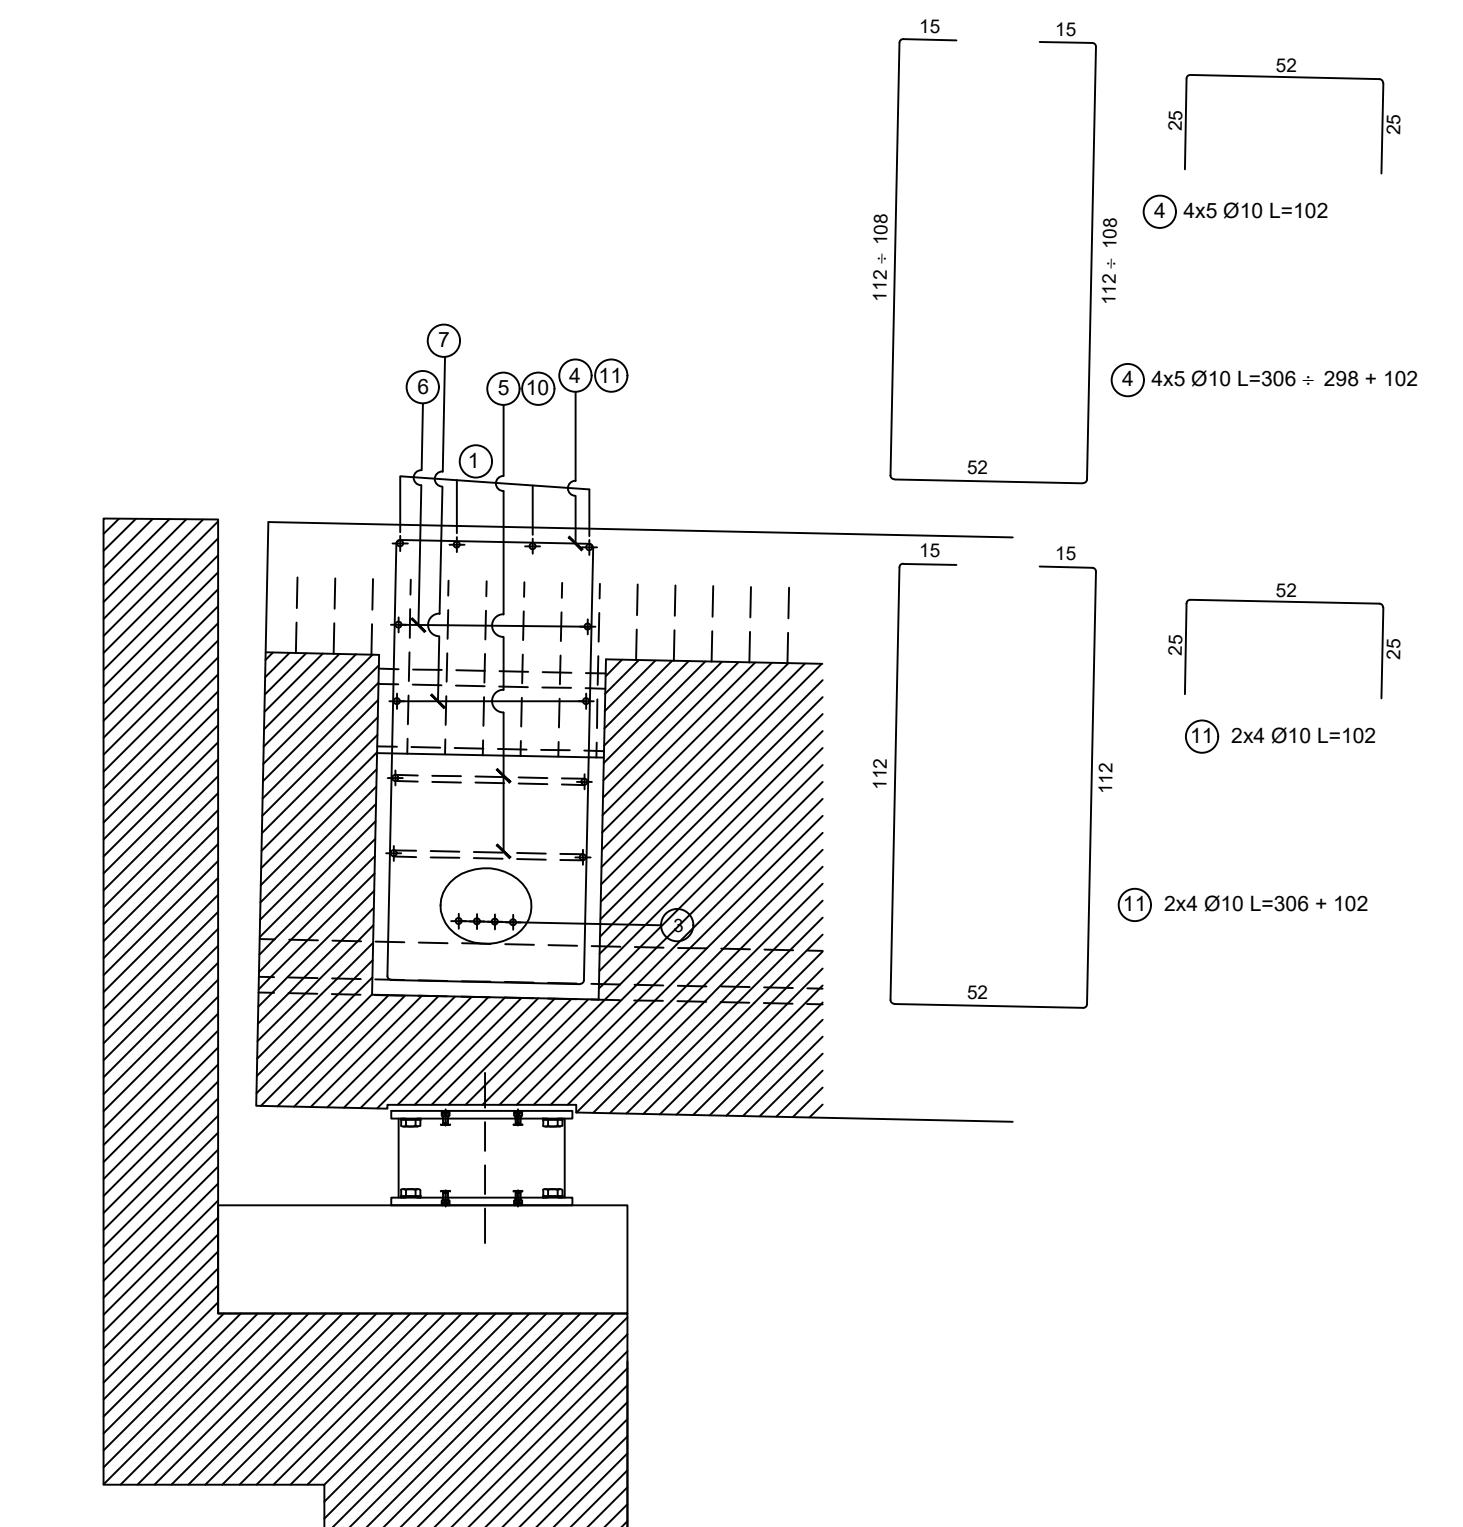

SEZIONE LONGITUDINALE TRAVERSO SU PILA

scala 1:20

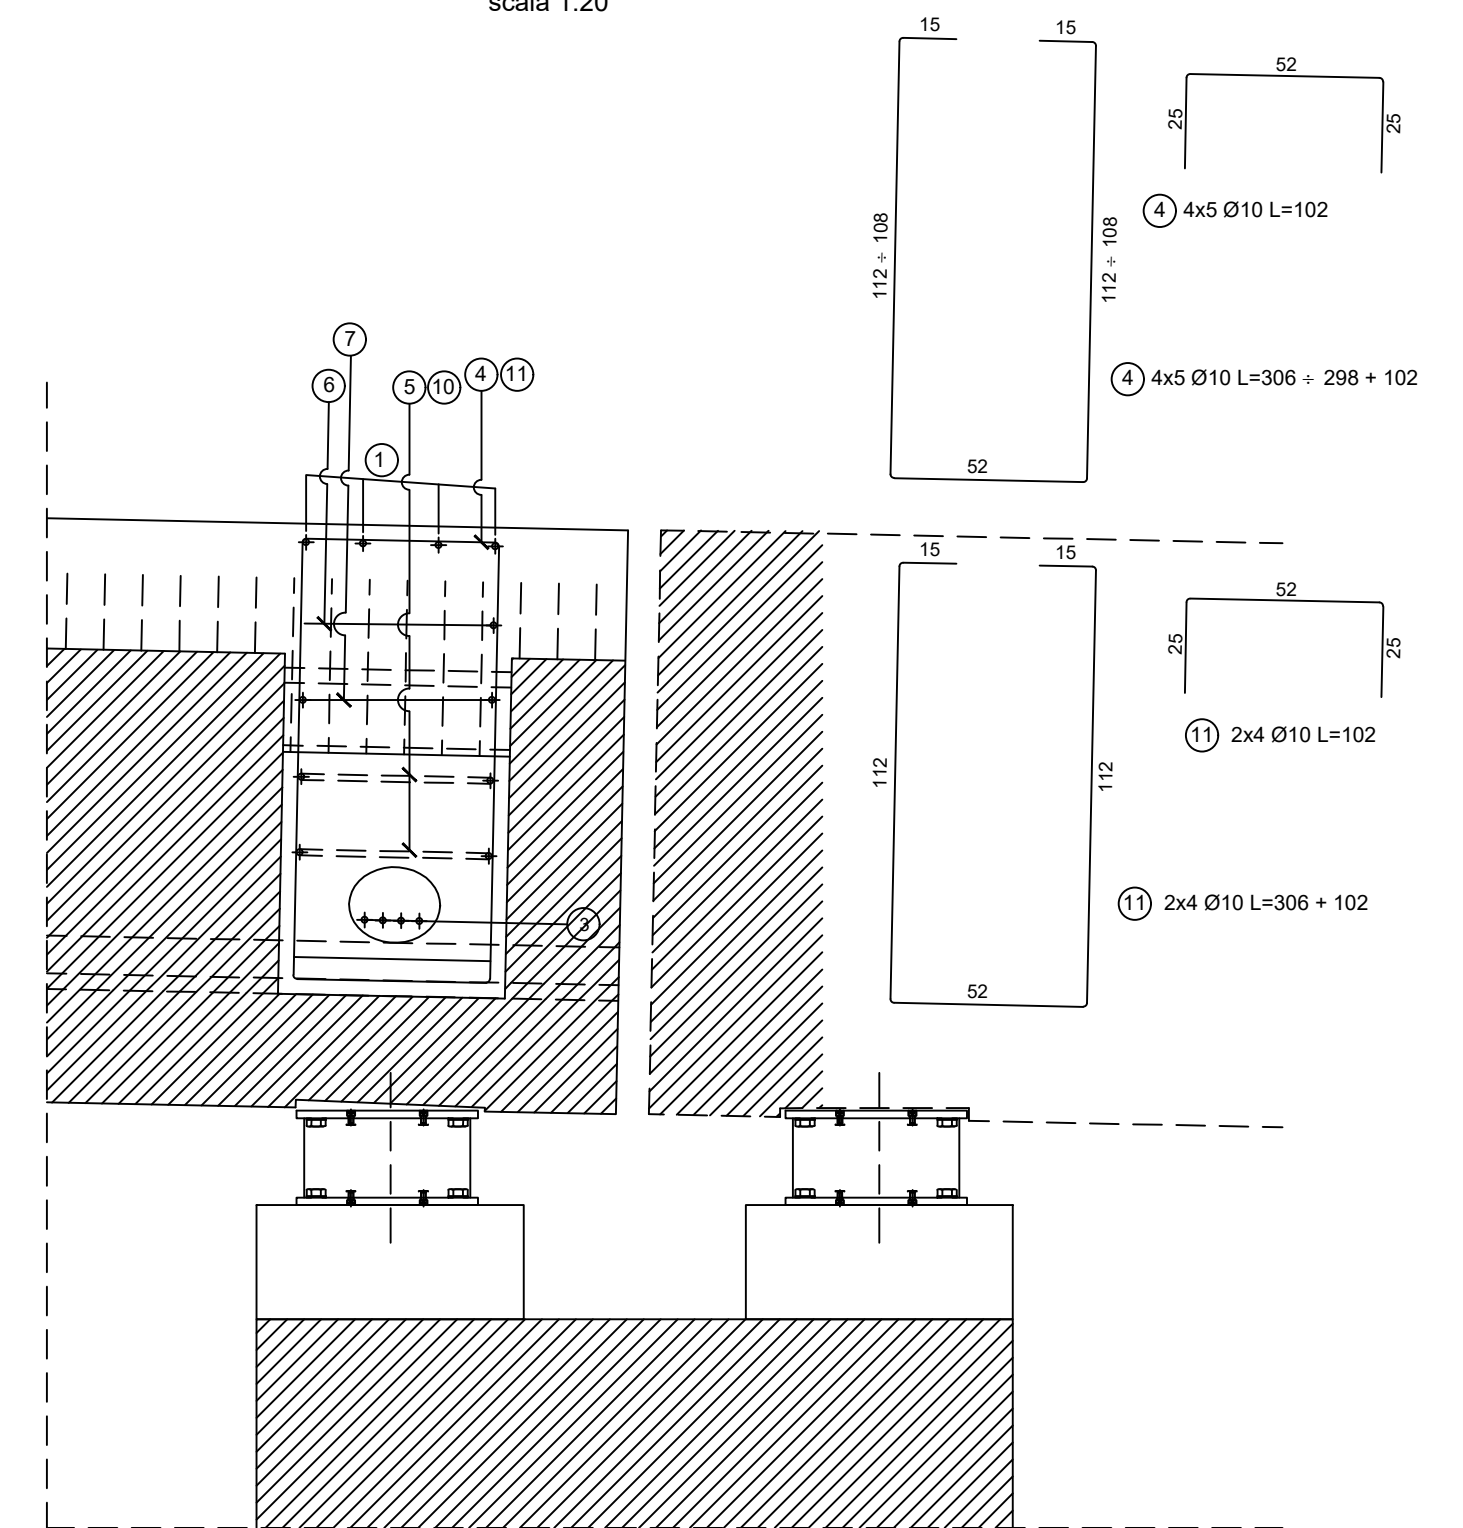

MATERIALI

CALCESTRUZZO SOLETTA: classe di resistenza C32/40 - classe di esposizione XC4
ACCIAIO IN BARRE AD ADERENZA MIGLIORATA B450C - COPRIFERRO MINIMO 4.0 CM



PROGRAMMA OPERATIVO COMPLEMENTARE (P.O.C.) 2014 - 2020
ATTUAZIONE DELIBERAZIONE CIPE N. 54 / 2016
Deliberazione Giunta Regione Campania n. 113 del 26.03.2019

BENEFICIARIO ATTUAZIONE OPERAZIONE
CONSORZIO DI BONIFICA "VELIA"

Località Piano della Rocca, 84060 - PRIGNANO CILENTO (SA)
Tel. 0974/837206 - Fax. 0974/837154 - Pec: consorziovelia@pec.it - www.consorziovelia.com

Id. 261_1 - C.U.P. E21B04000330006. Ripristino viabilità e collegamenti del bacino della diga di Piano della Rocca. INTERVENTO DI COMPLETAMENTO

Fattibilità tecnico economica Progetto definitivo Progetto esecutivo

L - PROGETTO STRUTTURALE
Armatura traverso di testata
VIADOTTO SAN MARTINO

Stigla progressiva **L B 0 0 9** Scala **Varie** Cod. elaborato **OS00PSRDT09**

Data prima emissione del documento	Revisione	A	B	C	D	E
12/2020						

Riferimento archivio digitale N. 036/2020/Ve.Ing.

RESPONSABILE UNICO DEL PROCEDIMENTO
Ing. Marcello Nicodemo
Consorzio di Bonifica "Velia"
Loc. Piano della Rocca - 84060 - Prignano Cilento (SA)
Tel. 0974/837206 - Pec: consorziovelia@pec.it
Iscritto all'Albo degli Ingegneri di Salerno n. 1931 dal 14.04.1984

PROGETTAZIONE
VELIA INGEGNERIA E SERVIZI SRL
Loc. Piano della Rocca - 84060 - Prignano Cilento (SA)
Tel. 0974/837206 - Fax 0974/837154 - Pec: veliaingegneriasrl@pec.it
Ing. Gaetano Suppa - Direttore Tecnico
Iscritto all'Albo degli Ingegneri di Salerno n. 1854 dal 12.09.1983

GEOLOGIA
RTP TRONCARELLI - VENOSINI - ROSSI
Dott. Geol. Roberto Troncarelli (mandatario) - P.N.A 01/400505640
Dott. Geol. Andrea Venosini (mandatario)
Legge Rappresentante Giovanni di Venosini Andrea - P.N.A 021/10500697
Dott. Geol. Giuseppe Rossi (mandatario)
Legge Rappresentante Geolob di Giuseppe Rossi - P.N.A 02308676890