


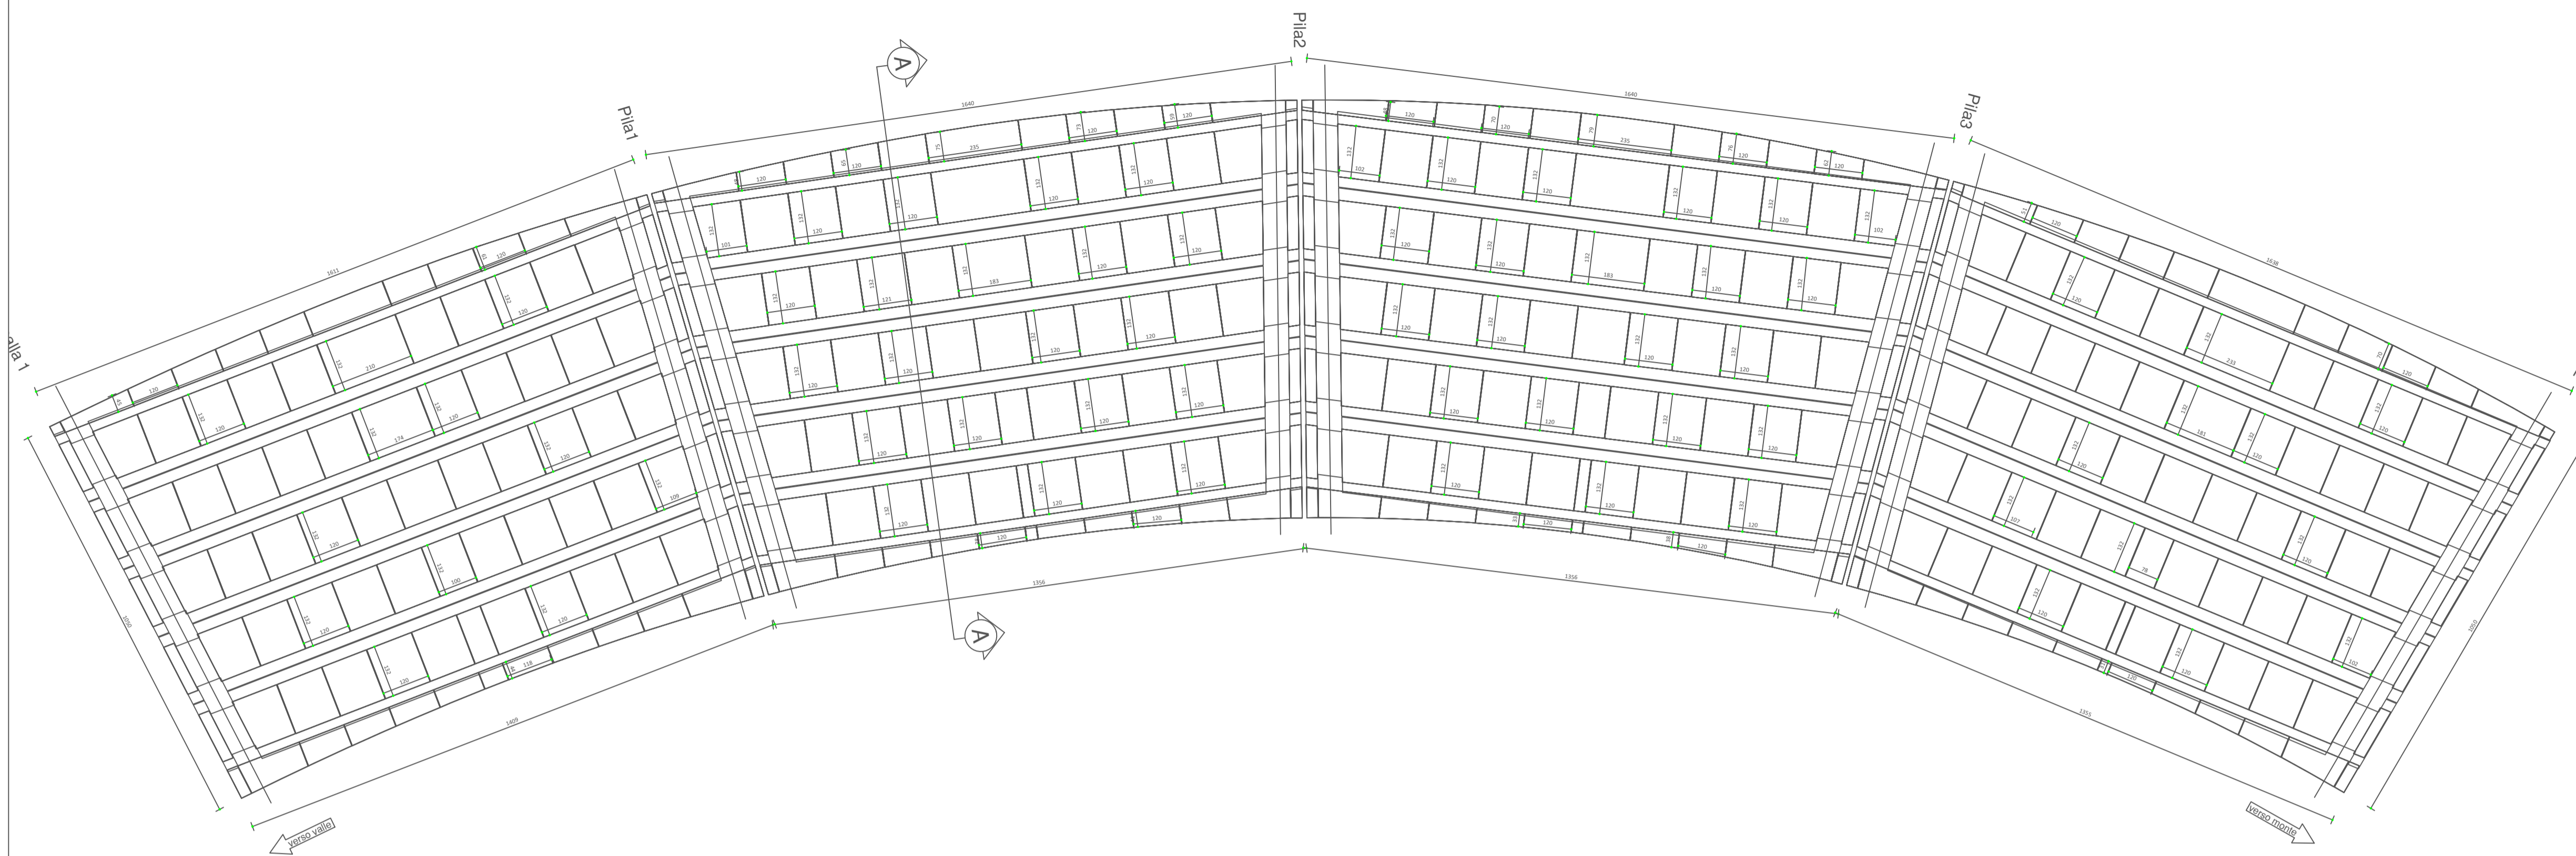


PIANTA IMPALCATO
scala 1:100




PARTICOLARE GIUNTO TA LE LASTRE
scala 1:10


N.B. : Le lastre di soletta hanno le seguenti misure:
 $b = 120.0$ cm
 $b_e = 119.5$ cm
 Mantenere il giunto teorico $g = 0.5$ cm in fase di
 posa dei prefabbricati e rispettare la scansione
 tra tralicci delle lastre (passo 80) ed i ferri
 sporgenti dalle travi (passo 20)

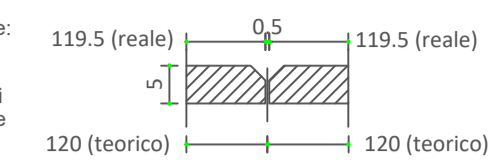

TIPOLOGIA TRALICCI
scala 1:10

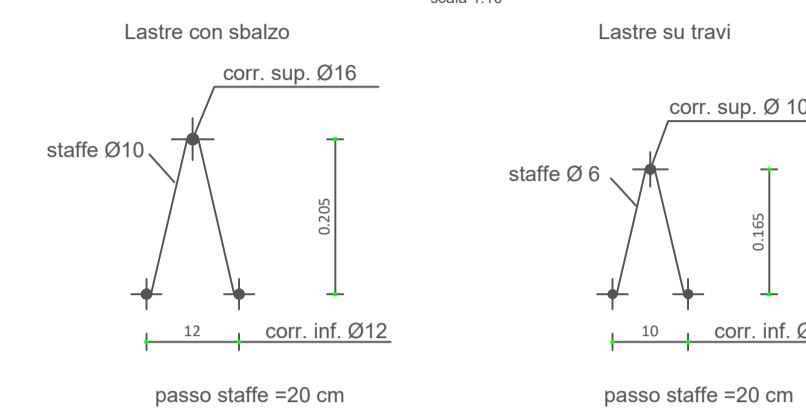

PARTICOLARE VELETTA
scala 1:10

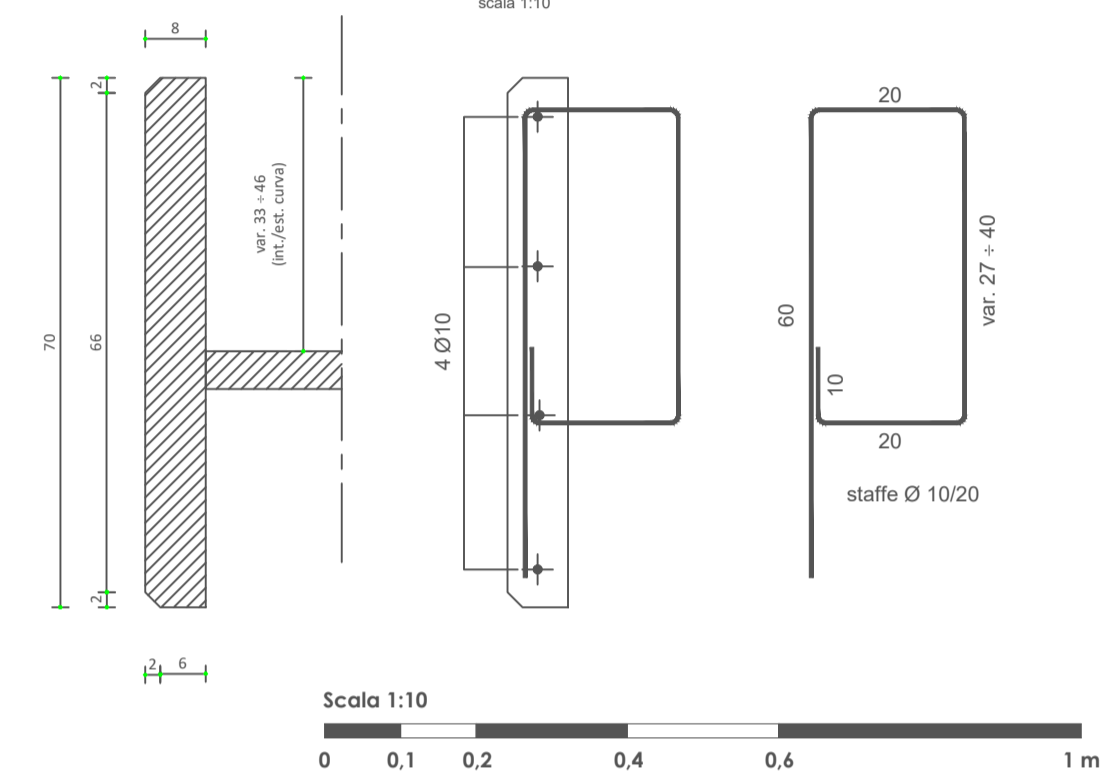


MATERIALI


Predalles
 C18 C28/35
 Acciaio armatura lenta B450C
 Acciaio armatura elettrosaldata B450C
 Acciaio armonico 1.900 N/mm²




PARTICOLARE PIANTE
IMPALCATO
scala 1:50

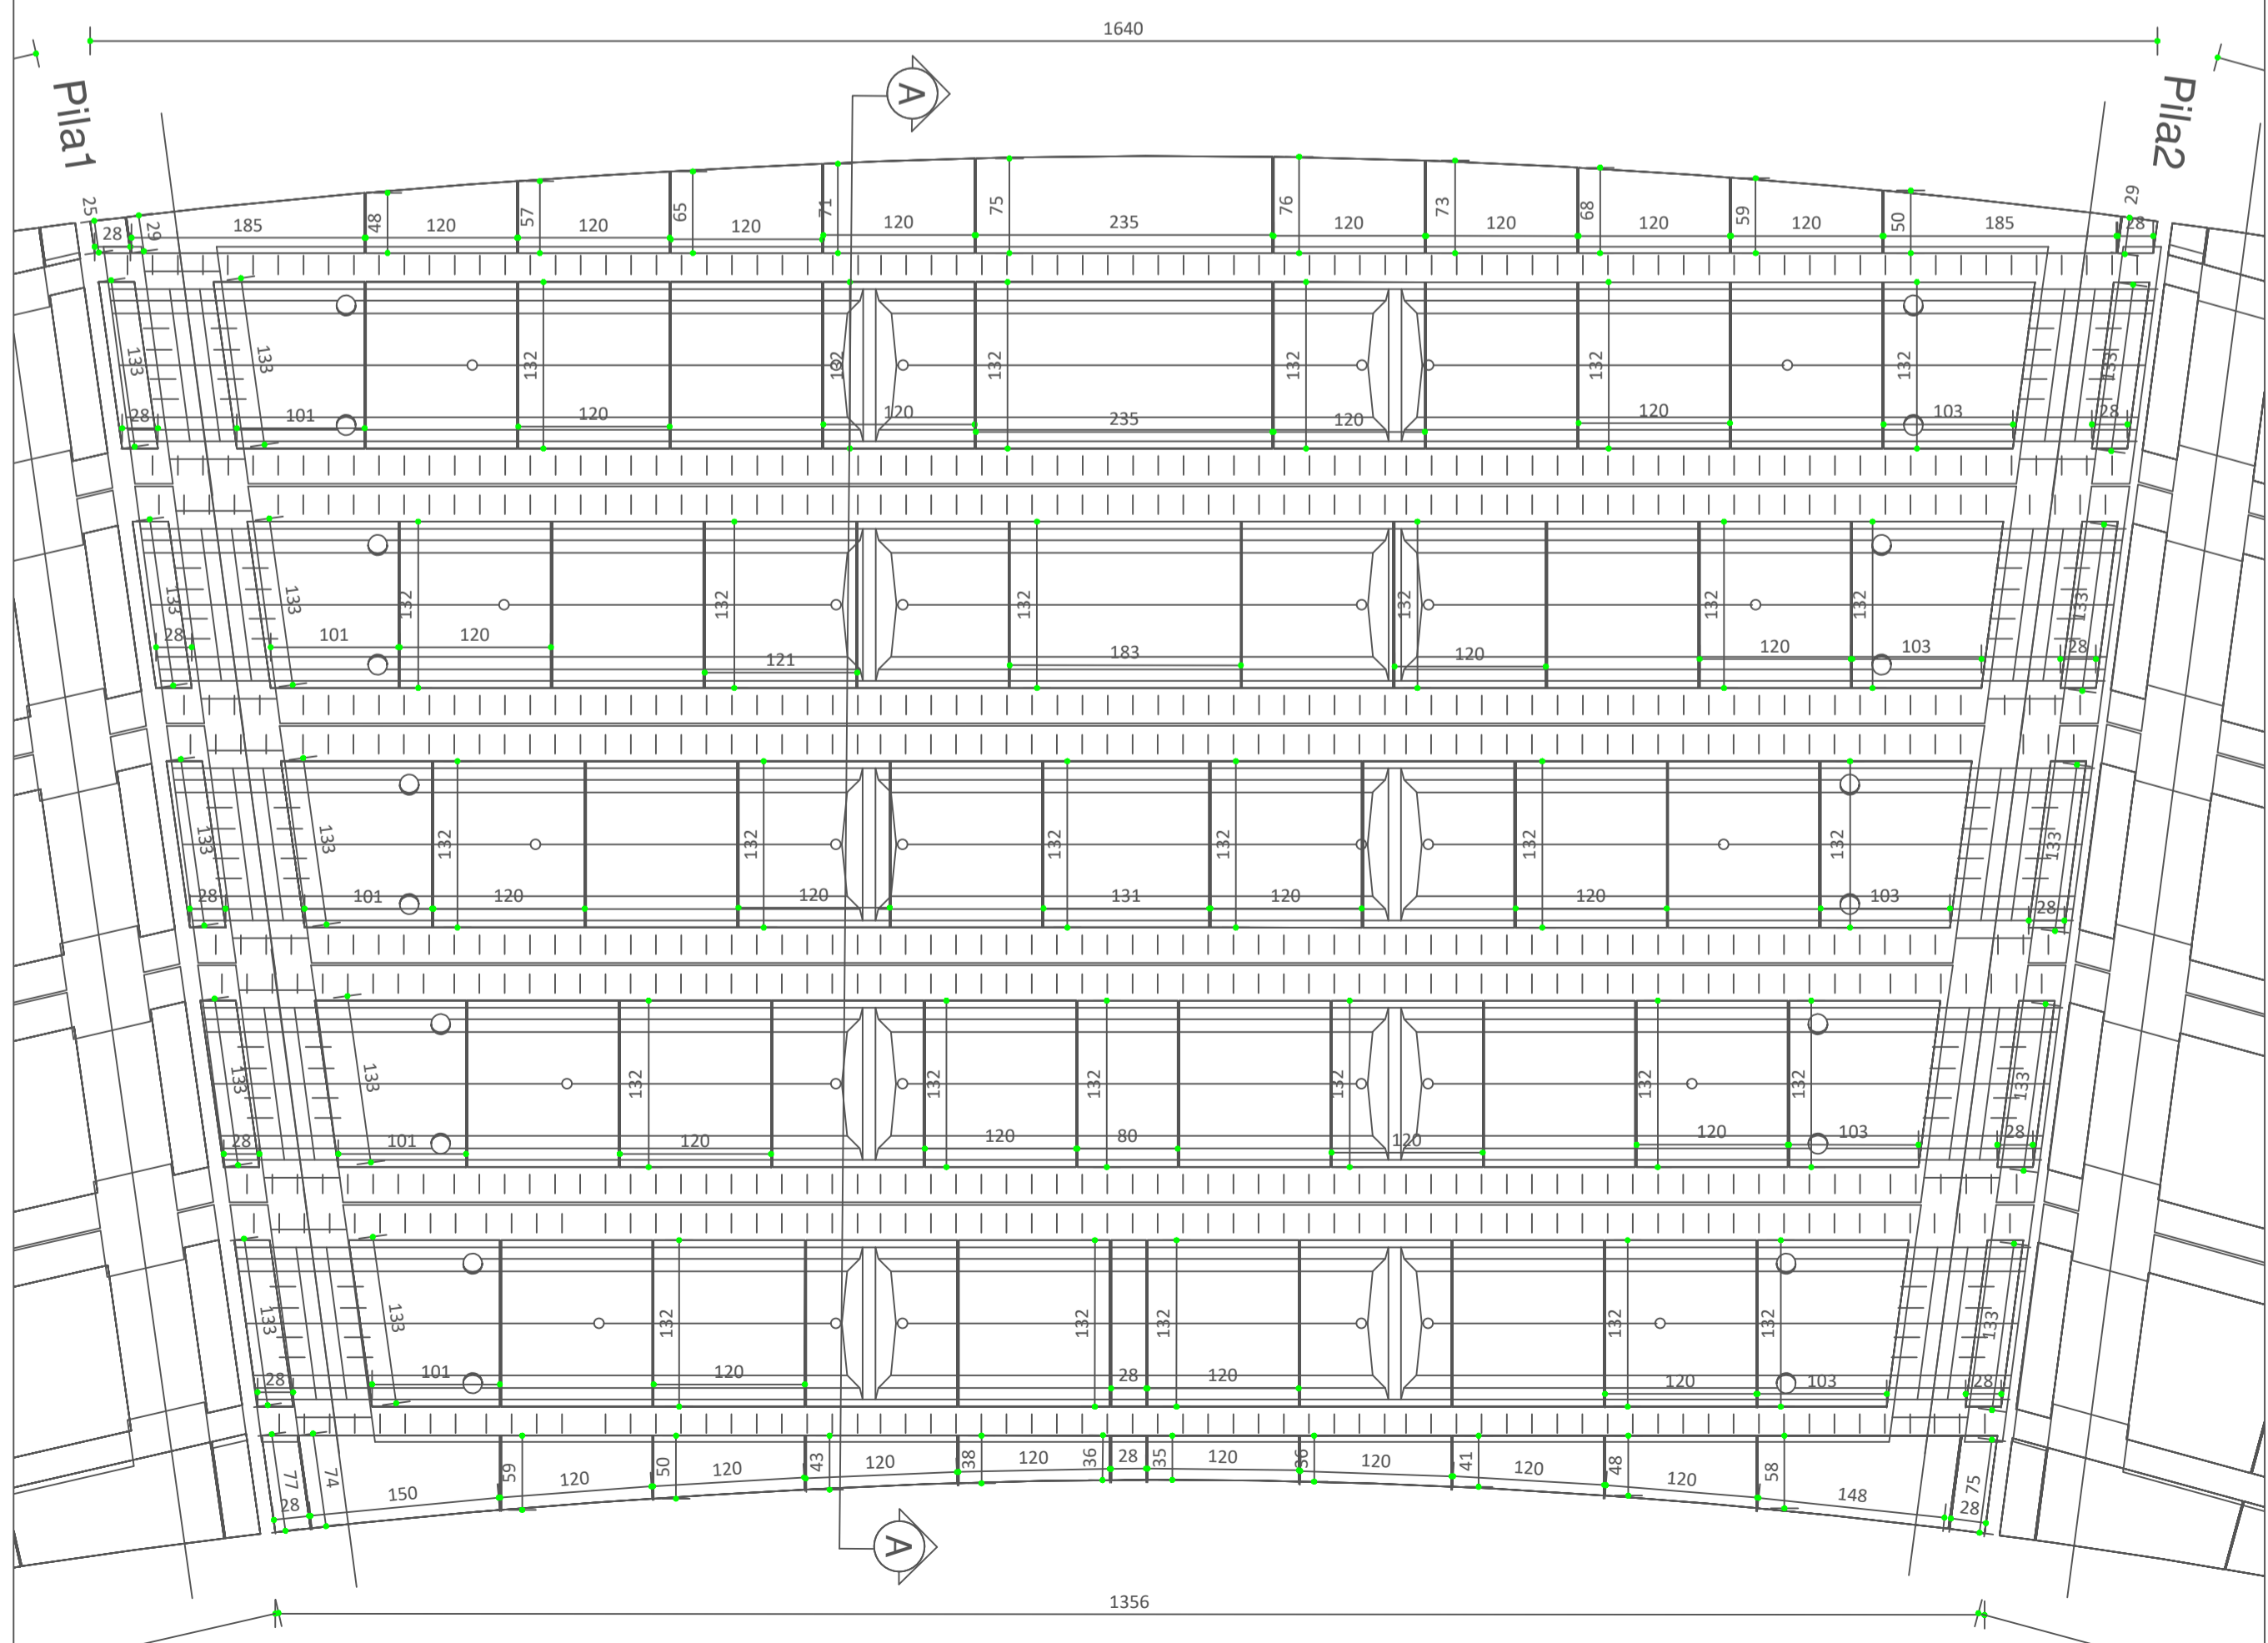

SEZIONE TRASVERSALE A-A
SOLETTA IMPALCATO
scala 1:20

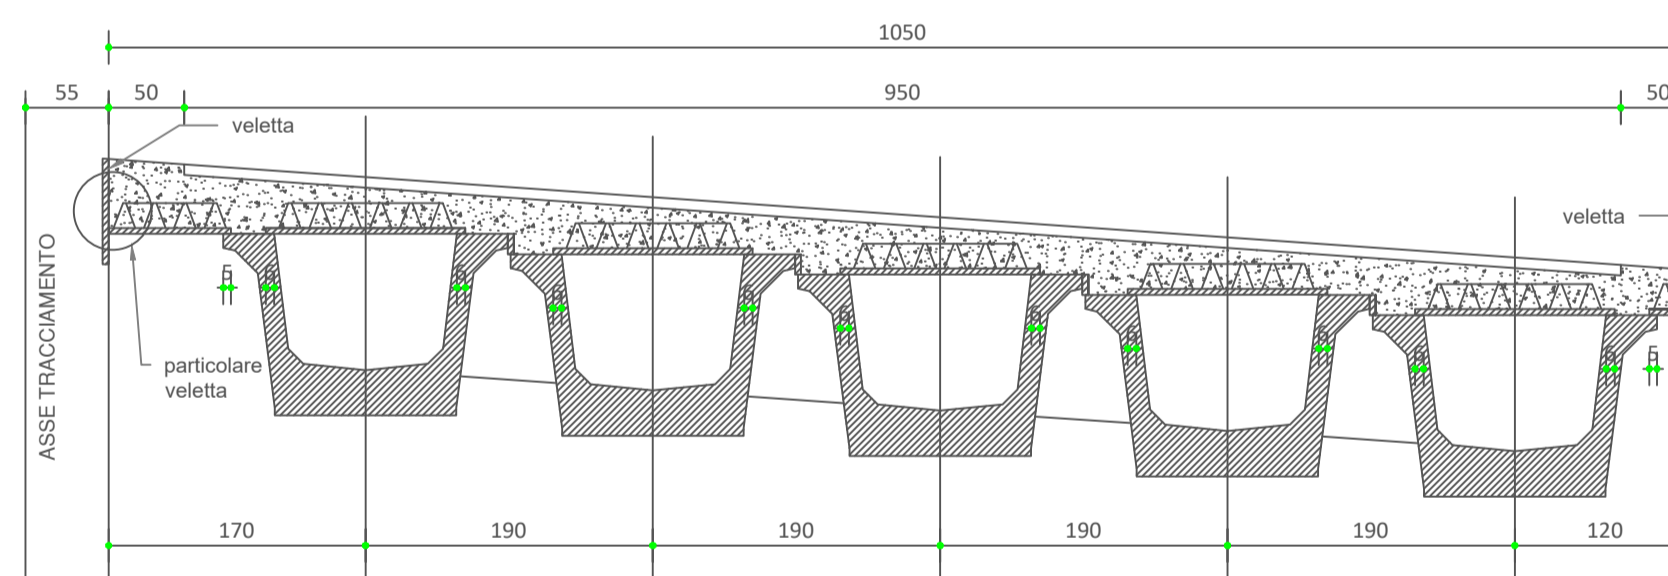

Armatura lastra prefabbricate
scala 1:20

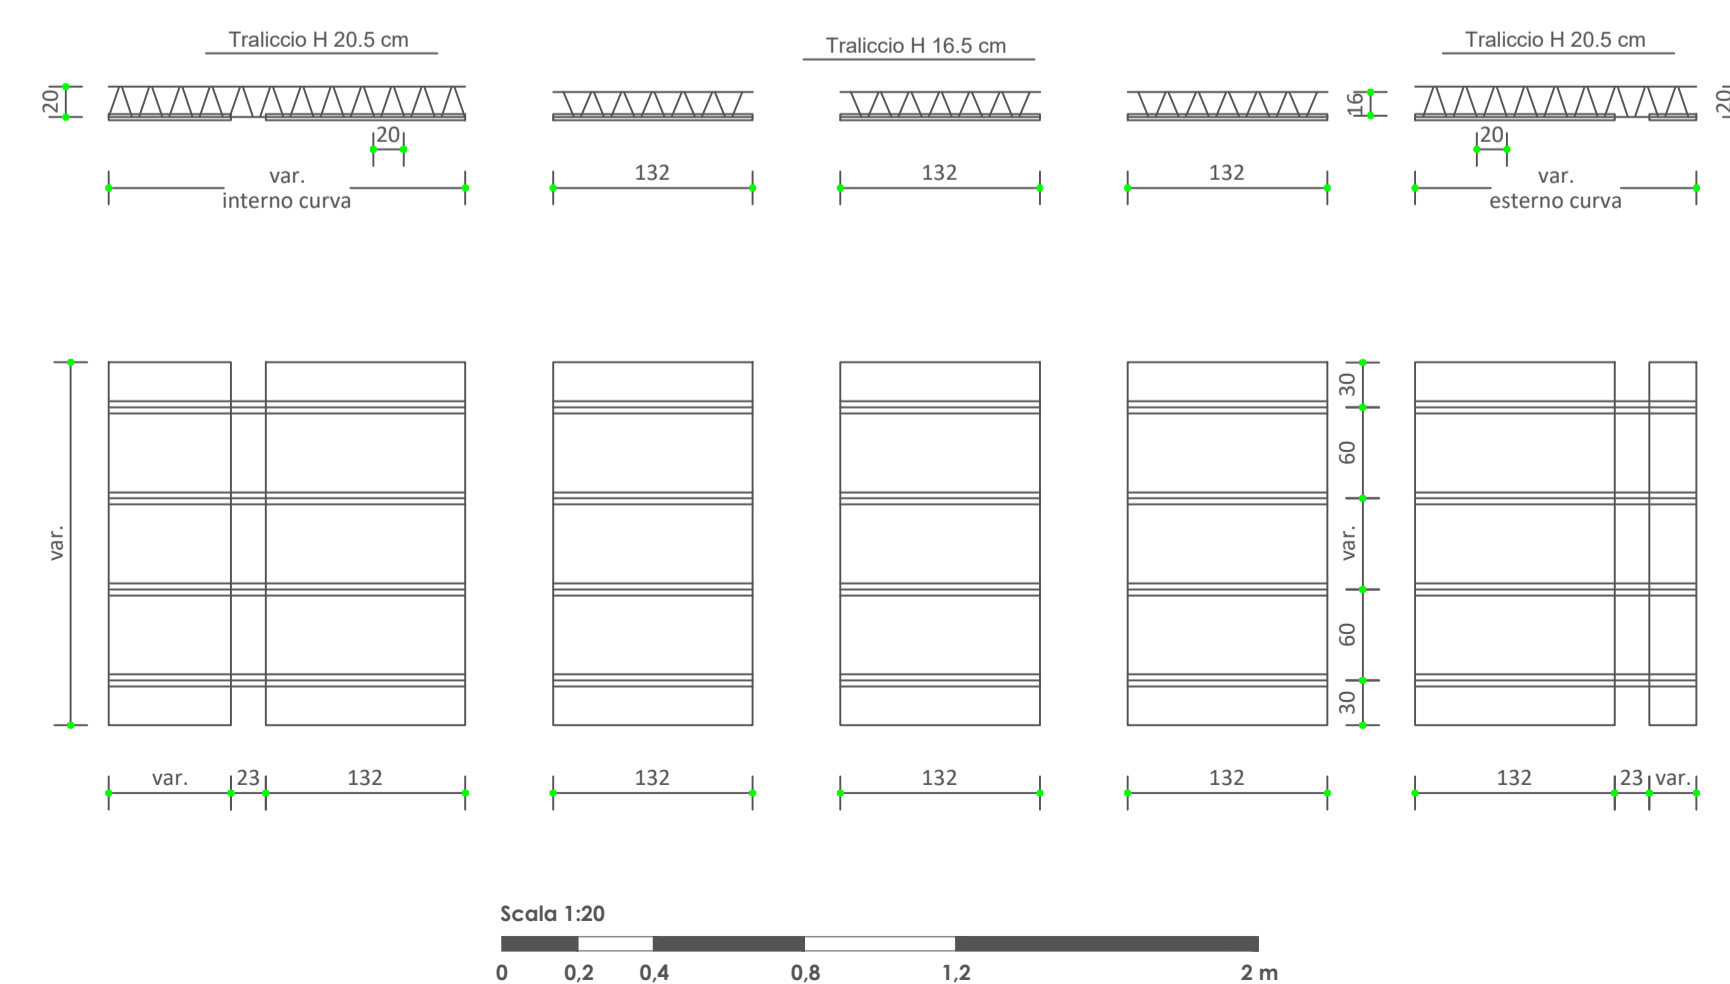

PROGRAMMA OPERATIVO COMPLEMENTARE (P.O.C.) 2014 - 2020

ATTUAZIONE DELIBERAZIONE CIPE N. 54 / 2016
 Deliberazione Giunta Regione Campania n. 113 del 26.03.2019

BENEFICIARIO ATTUAZIONE OPERAZIONE
CONSORZIO DI BONIFICA "VELIA"

Località Piano della Rocca, 84060 - PRIGNANO CILENTO (SA)
 Tel. 0974/837206 - Fax. 0974/837154 - Pec: consorziovelia@pec.it - www.conorziovelia.com

Id. 261_1 - C.U.P. E21B04000330006. Ripristino viabilità e collegamenti del bacino della diga di Piano della Rocca. INTERVENTO DI COMPLETAMENTO

Fattibilità tecnico economica Progetto definitivo Progetto esecutivo

L - PROGETTO STRUTTURALE
 Pianta di dettaglio dell'impalcato e delle predalles
 VIADOTTO LOMBE

Segno progressiva **LC007** Scala **Varie** Cod. elaborato **OS00PSRDT07**

Data prima emissione del documento **12/2020** Revisione **A B C D E**

Riferimento archivio digitale N. 036.2020/Ve.Ing.

RESPONSABILE UNICO DEL PROCEDIMENTO
 Ing. **Marcello Nicodemo**
 Consorzio di Bonifica "Velia"
 Loc. Piano della Rocca - 84060 - Prignano Cilento (SA)
 Tel. 0974.837206 - Pec: consorziovelia@pec.it
 iscritto all'Albo degli Ingegneri di Salerno n. 1931 dal 16.04.1984

PROGETTAZIONE
VELIA INGEGNERIA E SERVIZI SRL
 Loc. Piano della Rocca 84060 - Prignano Cilento (SA)
 Tel. 0974.837206 fax 0974.837154 - Pec: veliaingegneria@pec.it
 Ing. **Gaetano Suppa** - Direttore Tecnico
 iscritto all'Albo degli Ingegneri di Salerno n. 1854 dal 12.09.1983

GEOLOGIA
 RTP TRONCARELLI - VENOSINI - ROSSI
 Dott. Geol. **Roberto Troncarelli** (mandatario) - P.IVA 01400050560
 Dott. Geol. **Andrea Venosini** (mandante)
 Legale Rappresentante Geovani di Venosini Andrea - P.IVA 02110500697
 Dott. Geol. **Giuseppe Rossi** (mandante)
 Legale Rappresentante Geolab di Giuseppe Rossi - P.IVA 02308470690