



PROGRAMMA OPERATIVO COMPLEMENTARE (P.O.C.) 2014 - 2020
ATTUAZIONE DELIBERAZIONE CIPE N. 54 / 2016
Deliberazione Giunta Regione Campania n. 113 del 26.03.2019

BENEFICIARIO ATTUAZIONE OPERAZIONE
CONSORZIO DI BONIFICA "VELIA"
 Località Piano della Rocca, 84060 - PRIGNANO CILENTO (SA)
 Tel. 0974/837206 - Fax. 0974/837154 - Pec: consorziovelia@pec.it - www.consorziovelia.com

Id. 261_1 - C.U.P. E21B04000330006. Ripristino viabilità e collegamenti del bacino della diga di Piano della Rocca. INTERVENTO DI COMPLETAMENTO

Fattibilità tecnico economica Progetto definitivo **Progetto esecutivo**

L - PROGETTO STRUTTURALE
 Pianta impalcato e profilo del viadotto
VIADOTTO LAURIELLI

Sigla progressiva **LD002** Scala **1:100** Cod. elaborato **OS00PSRDT02**


Data prima emissione del documento	Revisione	A	B	C	D	E
12/2020		data	data	data	data	data

Riferimento archivio digitale N. 036.2020/Ve.Ing.



RESPONSABILE UNICO DEL PROCEDIMENTO
 Ing. **Marcello Nicodemo**
 Consorzio di Bonifica "Velia"
 Loc. Piano della Rocca - 84060 - Prignano Cilento (SA)
 Tel. 0974.837206 - Pec: consorziovelia@pec.it
 Iscritto all'Albo degli Ingegneri di Salerno n. 1931 dal 16.04.1984

PROGETTAZIONE
VELIA INGEGNERIA E SERVIZI SRL
 Loc. Piano Della Rocca 84060 - Prignano Cilento (SA)
 Tel. 0974.837206 fax. 0974.837154 - Pec: veliaingegneria@pec.it
 Ing. **Gaetano Suppa** - Direttore Tecnico
 Iscritto all'Albo degli Ingegneri di Salerno n. 1854 dal 12.09.1983

GEOLOGIA
RTP TRONCARELLI - VENOSINI - ROSSI
 Dott. **Geol. Roberto Troncarelli** (mandataria) - P.IVA 01400050560
 Dott. **Geol. Andrea Venosini** (mandante)
 Legale Rappresentante Geoven di Venosini Andrea - P.IVA 02110500697
 Dott. **Geol. Giuseppe Rossi** (mandante)
 Legale Rappresentante Geoclub di Giuseppe Rossi - P.IVA 02308670690

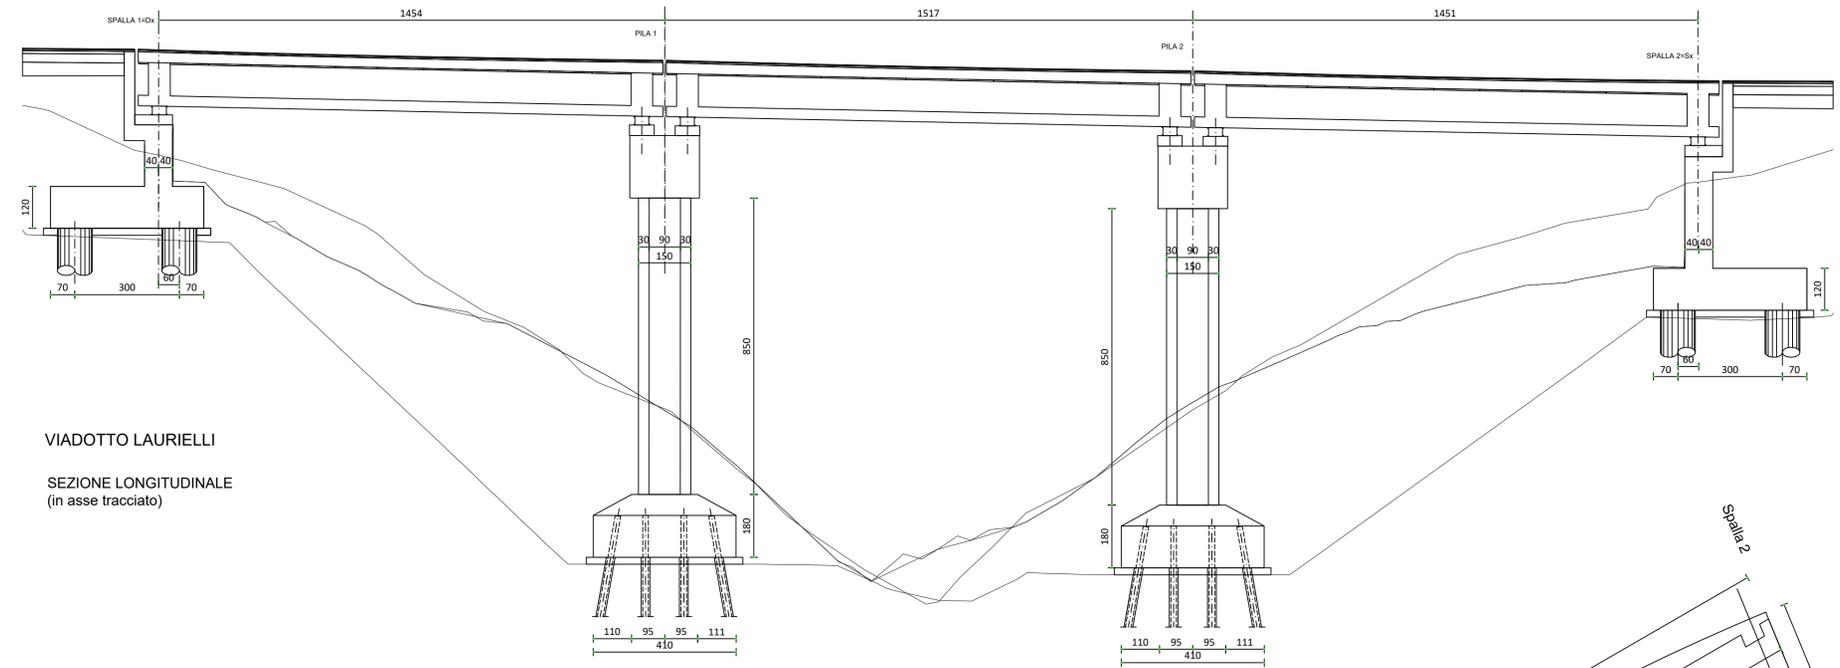

VIADOTTO LAURIELLI
 SEZIONE LONGITUDINALE
 (in asse tracciato)

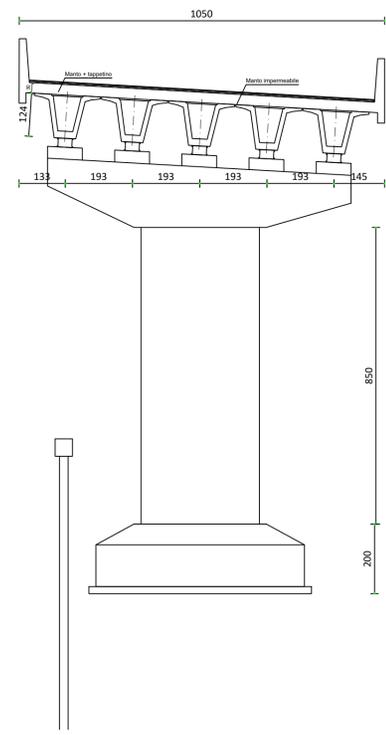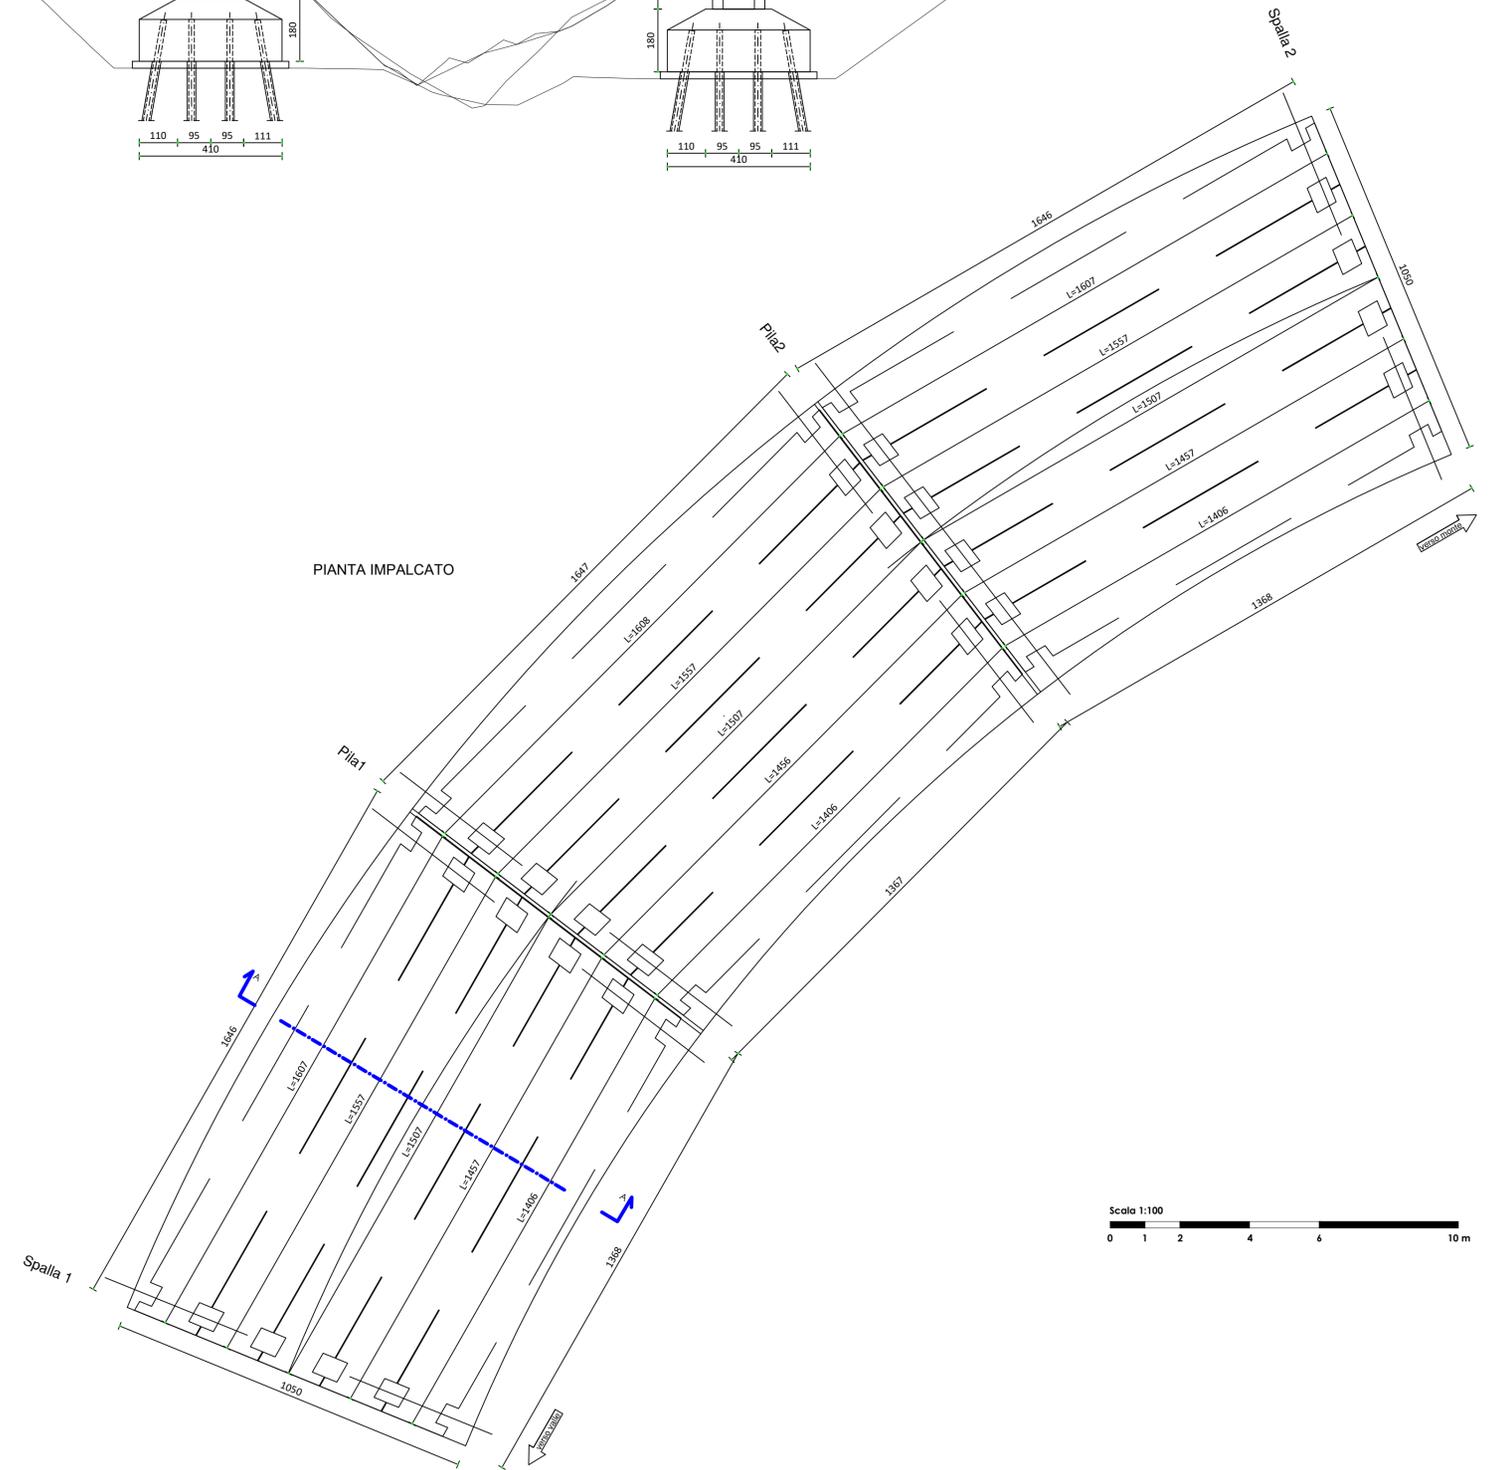

SEZIONE TRASVERSALE

