



PROGRAMMA OPERATIVO COMPLEMENTARE (P.O.C.) 2014 - 2020

ATTUAZIONE DELIBERAZIONE CIPE N. 54 / 2016
Deliberazione Giunta Regione Campania n. 113 del 26.03.2019

BENEFICIARIO ATTUAZIONE OPERAZIONE
CONSORZIO DI BONIFICA "VELIA"

Località Piano della Rocca, 84060 - PRIGNANO CILENTO (SA)
Tel. 0974/837206 - Fax. 0974/837154 - Pec: consorziovelia@pec.it - www.conorziovelia.com

Id. 261_1 - C.U.P. E21B04000330006. Ripristino viabilità e collegamenti del bacino della diga di Piano della Rocca.
INTERVENTO DI COMPLETAMENTO

Fattibilità tecnico economica Progetto definitivo Progetto esecutivo

L - PROGETTO STRUTTURALE
Carpenterie e armature - Plinto e spalla destra
VIADOTTO LAURIELLI

Scala progressiva **L D 0 0 3** Scala **Varie** Cod. elaborato **O S 0 0 P S R D T 0 3**

Data prima emissione del documento **12/2020** Revisione **A B C D E**

Riferimento archivio digitale N. 036-2020/Ve.Ing.

RESPONSABILE UNICO DEL PROCEDIMENTO
Ing. **Marcello Nicodemo**
Consorzio di Bonifica "Velia"
Loc. Piano della Rocca - 84060 - Prignano Cilento (SA)
Tel. 0974.837206 - Pec: consorziovelia@pec.it
Iscritto all'Albo degli Ingegneri di Salerno n. 1931 dal 16.04.1984


PROGETTAZIONE
VELIA INGEGNERIA E SERVIZI SRL
Loc. Piano della Rocca 84060 - Prignano Cilento (SA)
Tel. 0974.837206 fax 0974.837154 - Pec: veliaingegneria@pec.it
Ing. **Gaetano Suppa** - Direttore Tecnico
Iscritto all'Albo degli Ingegneri di Salerno n. 1854 dal 12.09.1983

GEOLOGIA
RTP TRONCARELLI - VENOSINI - ROSSI
Dott. Geol. **Roberto Troncarelli** (mandataria) - P.IVA 01400050560
Dott. Geol. **Andrea Venosini** (mandante)
Legale Rappresentante Geoven di Venosini Andrea - P.IVA 02110500697
Dott. Geol. **Giuseppe Rossi** (mandante)
Legale Rappresentante Geoloz di Giuseppe Rossi - P.IVA 02308670490


MATERIALI
CALCESTRUZZO FONDAZIONE C28/35 Classe di esposizione XC2
CALCESTRUZZO PALI C25/30 Classe di esposizione XC2
CALCESTRUZZO OPERE IN ELEVAZIONE: C28/35 Classe di esposizione XC2
ACCIAIO IN BARRE AD ADERENZA MIGLIORATA B450C - COPRIFERRO MINIMO 3.0 CM

ARMATURA PALI


SEZIONE LONGITUDINALE

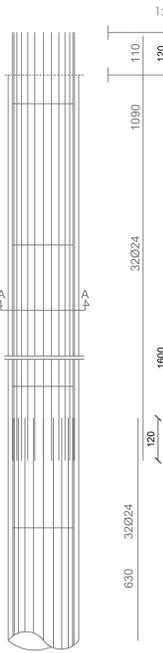


Scala 1:20
SEZIONE TRASVERSALE A-A

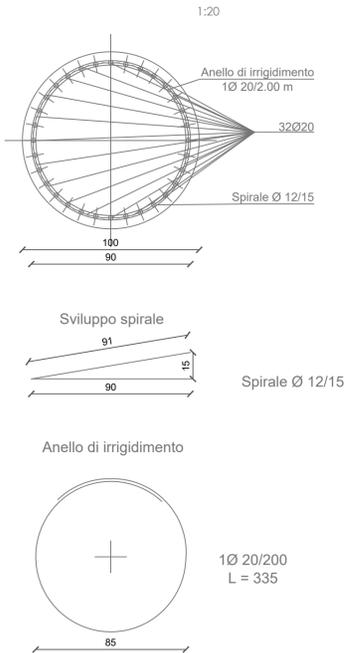


SEZIONE T 1:50

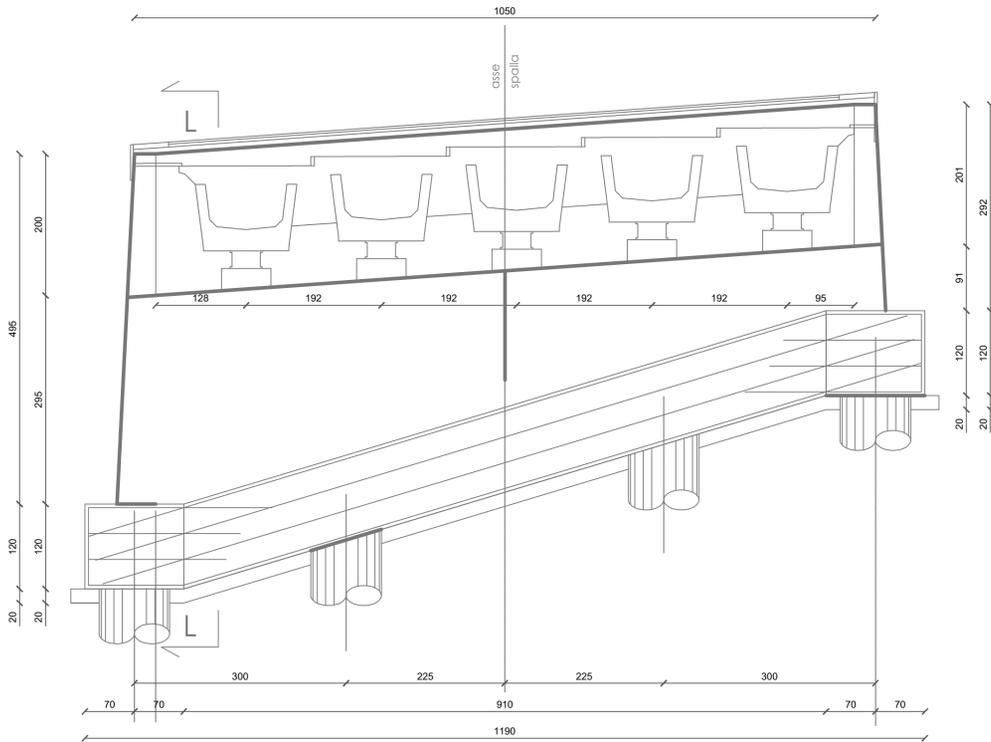

Scala 1:50

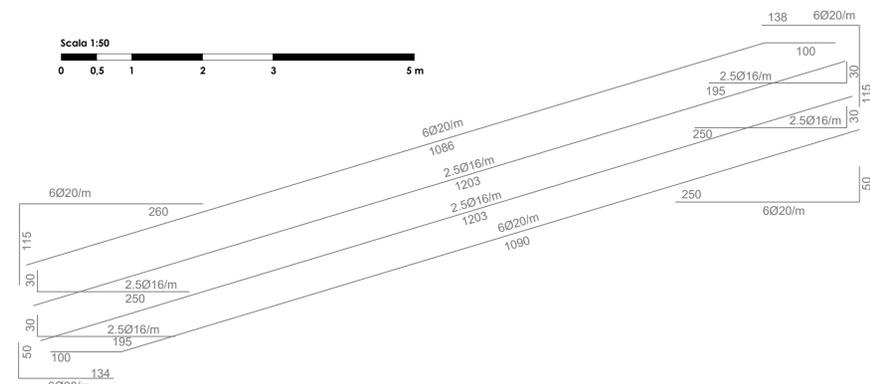


PIANTA FONDAZIONE E SPICCATO 1:50

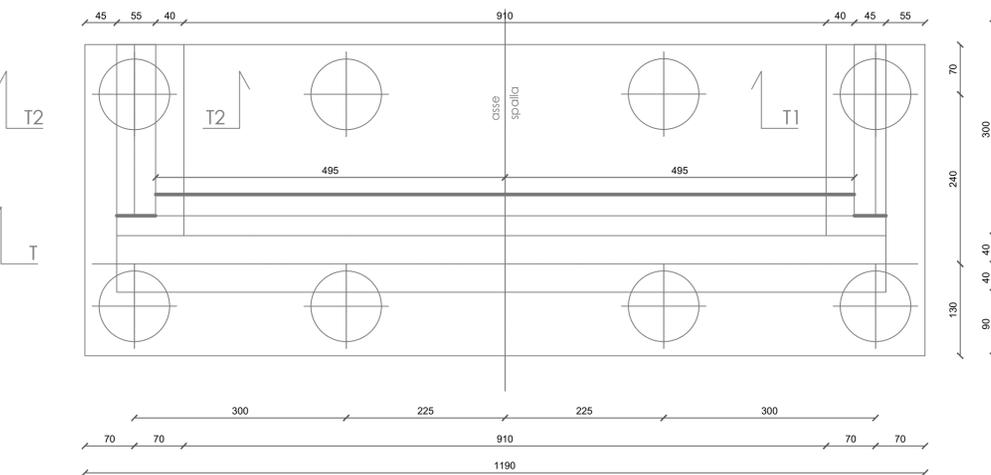


SPALLA Dx


SEZIONE L 1:50

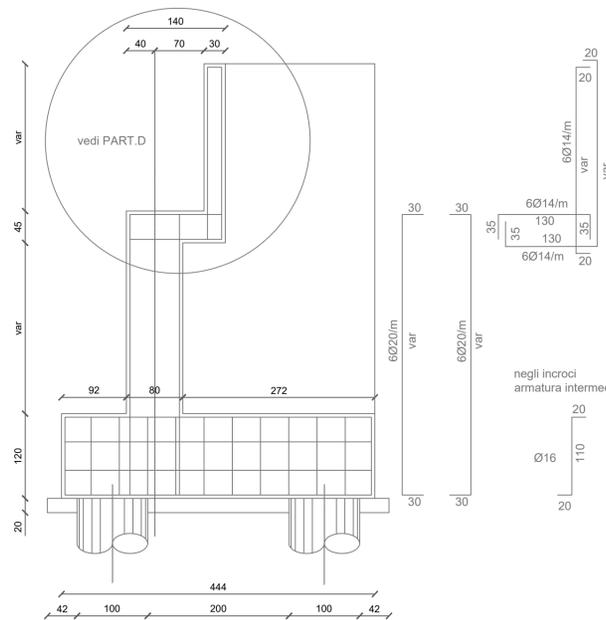

Scala 1:50

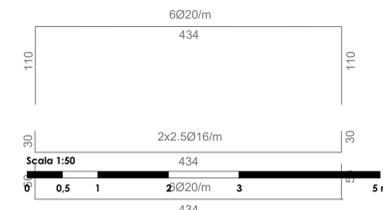


PARTICOLARE D 1:20

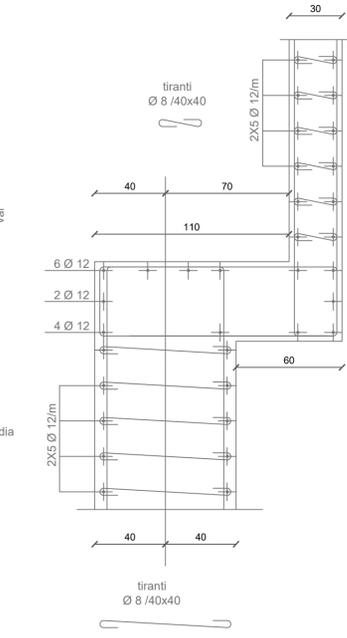


Scala 1:20

SEZIONE T2 1:50

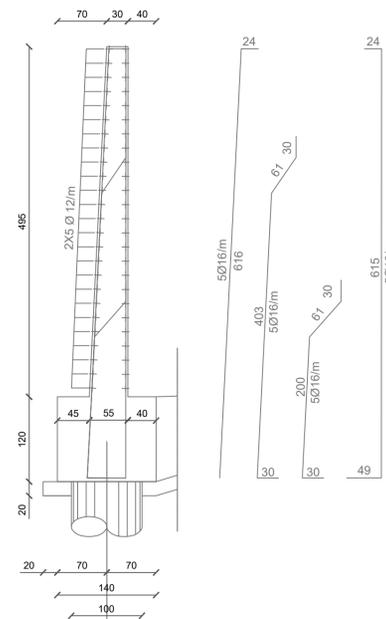

Scala 1:50

SEZIONE T1 1:50

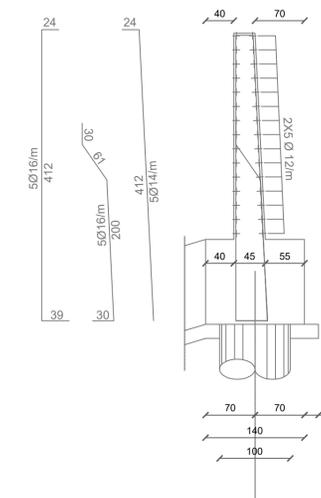

Scala 1:50

Scala 1:100