


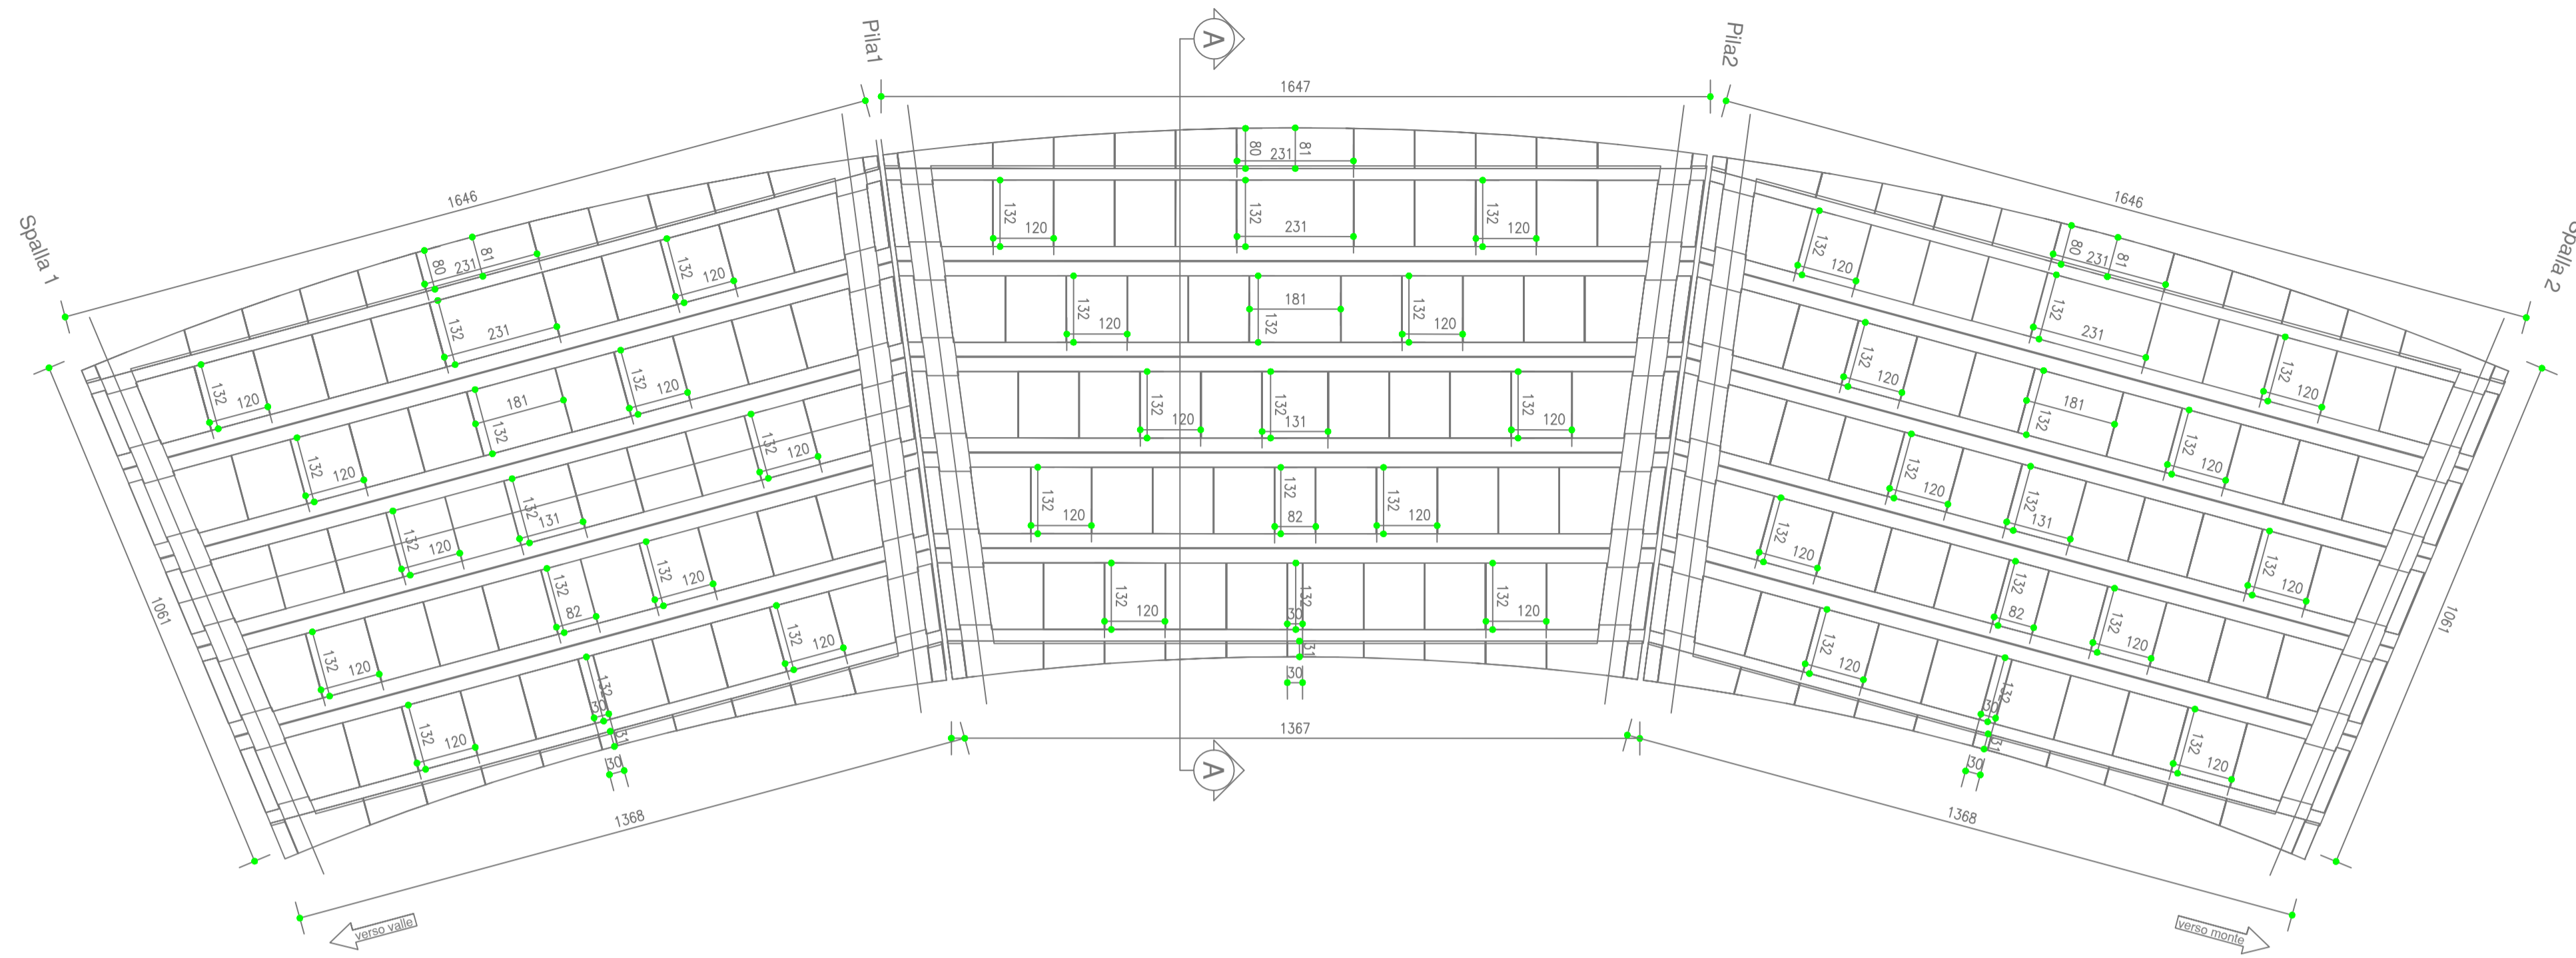

PIANTA IMPALCATO


scala 1:100



PARTICOLARE GIUNTO TA LE LASTRE


scala 1:10

N.B.: Le lastre di soletta hanno le seguenti misure:
 b=120.0 cm
 b=119.5 cm
 Mantenere il giunto teorico g=0.5 cm in fase di posa dei prefabbricati e rispettare la scansione tra tralicci delle lastre (passo 50) ed i ferri sporgenti dalle travi (passo 20)

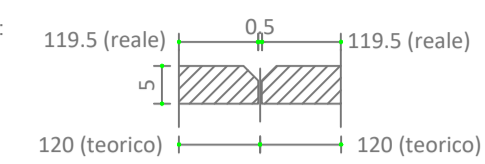


TIPOLOGIA TRALICCI

scala 1:10

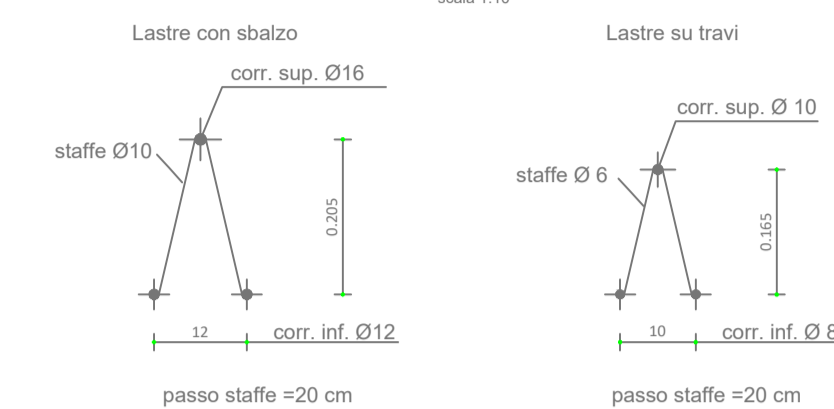

PARTICOLARE VELETTA

scala 1:10

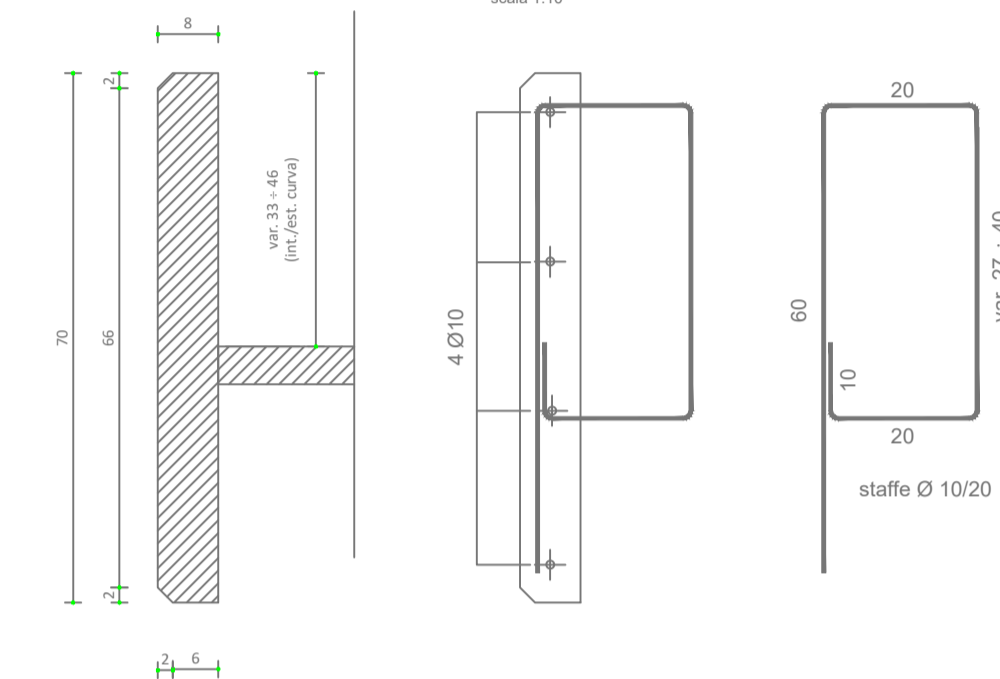


MATERIALI

Predalles
 C8 C28/35
 Acciaio armatura lenta B450C
 Acciaio armatura elettrosaldata B450C
 Acciaio armonico 1.900 N/mmq




PARTICOLARE PIANTE IMPALCATO

scala 1:50

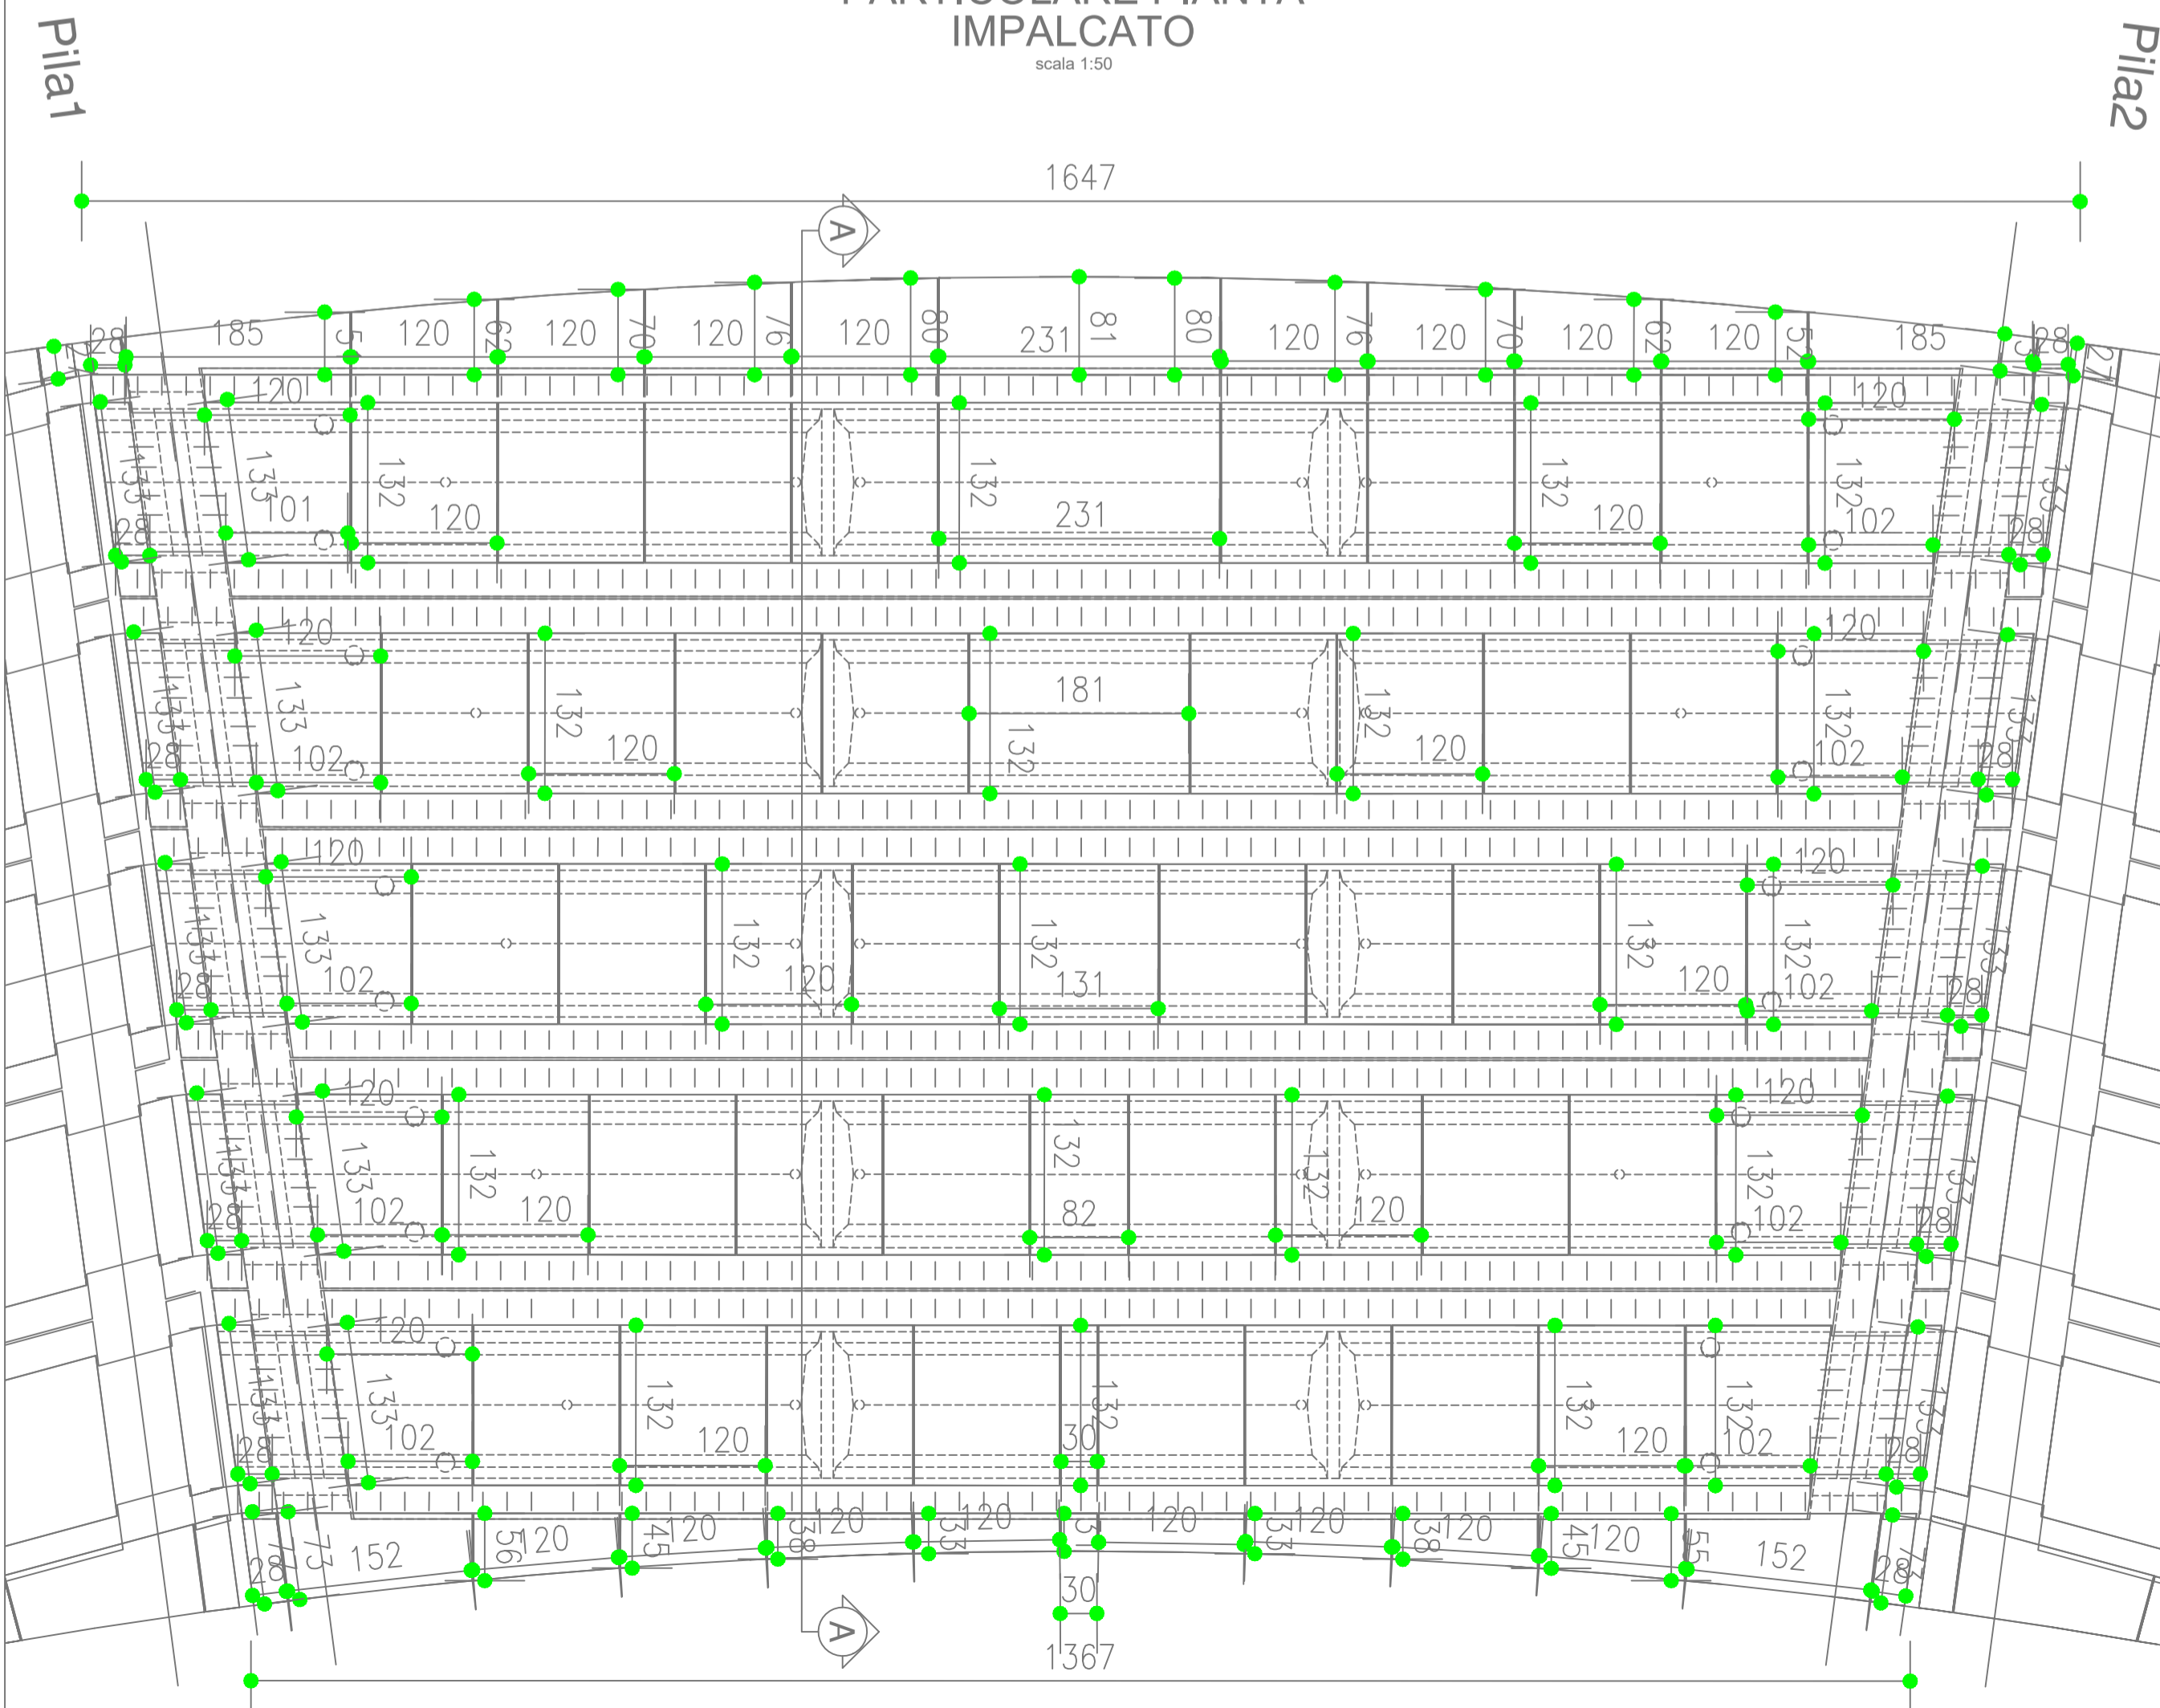


SEZIONE TRASVERSALE A-A SOLETTA IMPALCATO

scala 1:20

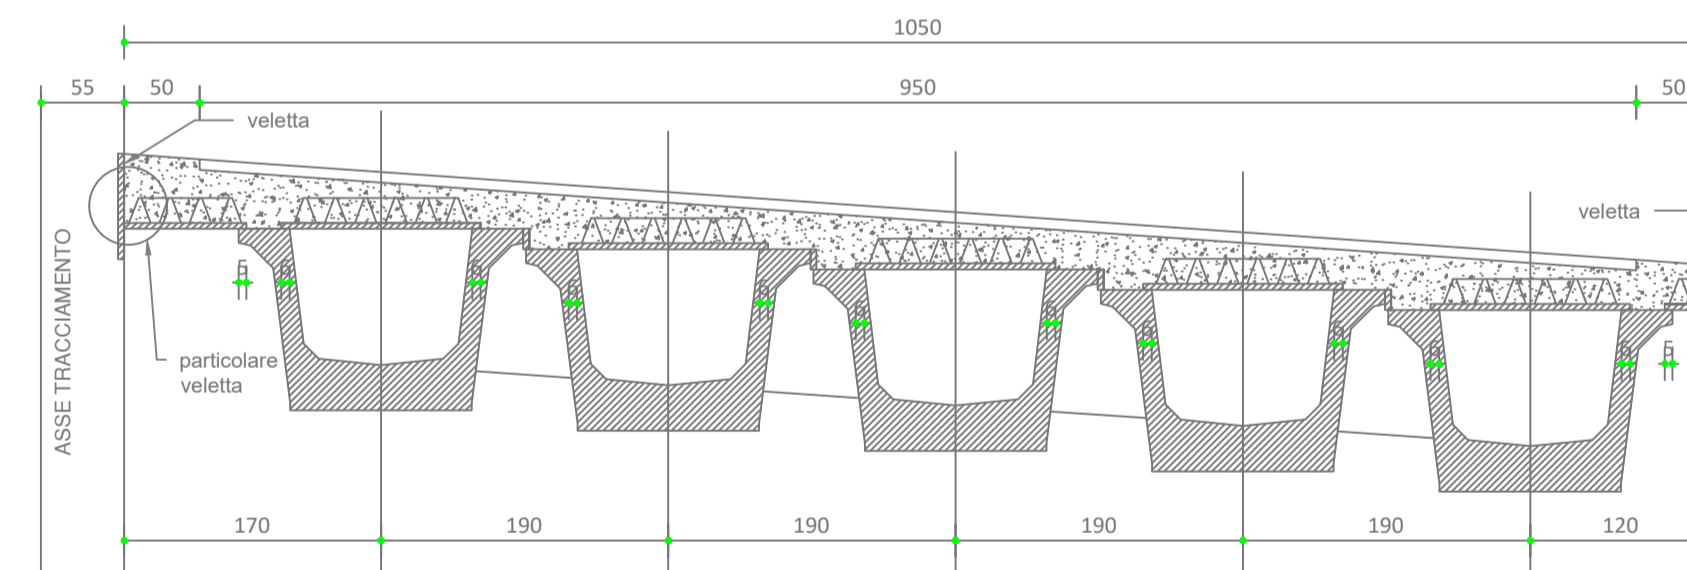

Armatura lastra prefabbricate

scala 1:20

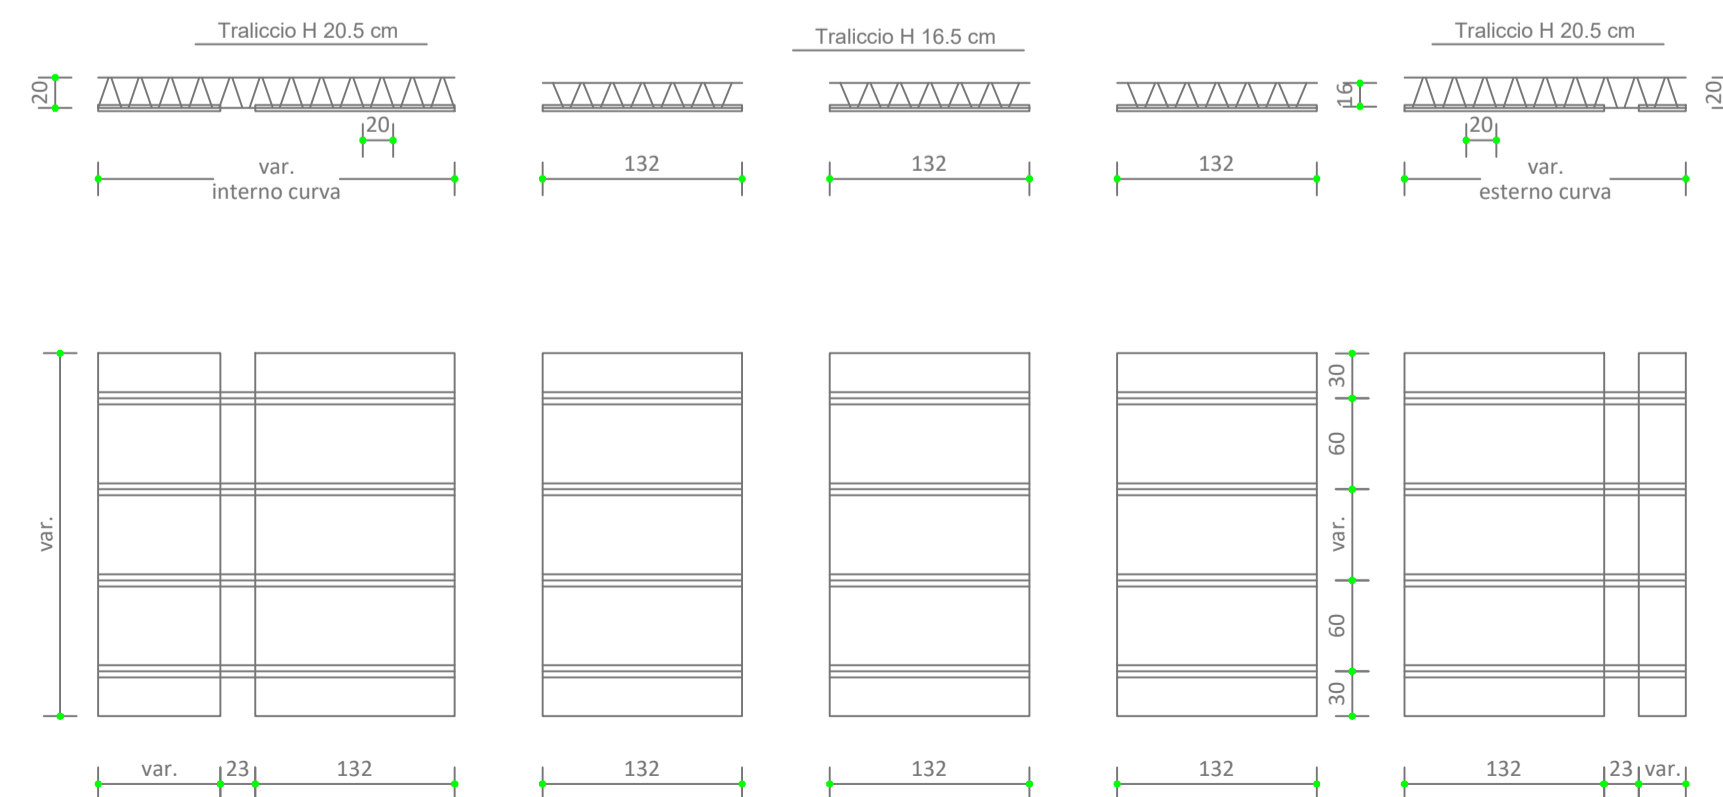

PROGRAMMA OPERATIVO COMPLEMENTARE (P.O.C.) 2014 - 2020

ATTUAZIONE DELIBERAZIONE CIPE N. 54 / 2016
 Deliberazione Giunta Regione Campania n. 113 del 26.03.2019

BENEFICIARIO ATTUAZIONE OPERAZIONE CONSORZIO DI BONIFICA "VELIA"

Località Piano della Rocca, 84060 - PRIGNANO CILENTO (SA)
 Tel. 0974/837206 - Fax. 0974/837154 - Pec: consorziovelia@pec.it - www.consorziovelia.com

Id. 261_1 - C.U.P. E21B04000330006. Ripristino viabilità e collegamenti del bacino della diga di Piano della Rocca. INTERVENTO DI COMPLETAMENTO

Fattibilità tecnico economica Progetto definitivo Progetto esecutivo

L - PROGETTO STRUTTURALE Pianta di dettaglio dell'impalcato e delle predalles VIADOTTO LAURIELLI

Sigla progressiva **LD007** Scala **Varie** Cod. elaborato **OS00PSRDT07**

Data prima emissione del documento	Revisione	A	B	C	D	E
12/2020		data	data	data	data	data

Riferimento archivio digitale N. 036.2020/Ve.Ing.

RESPONSABILE UNICO DEL PROCEDIMENTO
 Ing. Marcello Nicodemo
 Consorzio di Bonifica "Velia"
 Loc. Piano della Rocca - 84060 - Prignano Cilento (SA)
 Tel. 0974/837206 - Pec: consorziovelia@pec.it
 Iscritto all'Albo degli Ingegneri di Salerno n. 1931 dal 16.04.1984

PROGETTAZIONE
VELIA INGEGNERIA E SERVIZI SRL
 Loc. Piano della Rocca 84060 - Prignano Cilento (SA)
 Tel. 0974/837206 fax 0974/837154 - Pec: veliaingegneria@pec.it
 Ing. Gaetano Suppa - Direttore Tecnico
 Iscritto all'Albo degli Ingegneri di Salerno n. 1854 dal 12.09.1983

GEOLOGIA
 RIF. TRONCARELLI - VENOSINI - ROSSI
 Dott. Geol. Roberto Troncarelli (mandataria) - P.IVA 01400050560
 Dott. Geol. Andrea Venosini (mandante)
 Legale Rappresentante Geoven di Venosini Andrea - P.IVA 02110500697
 Dott. Geol. Giuseppe Rossi (mandante)
 Legale Rappresentante Geolab di Giuseppe Rossi - P.IVA 02308670690