
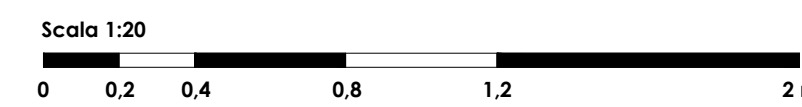
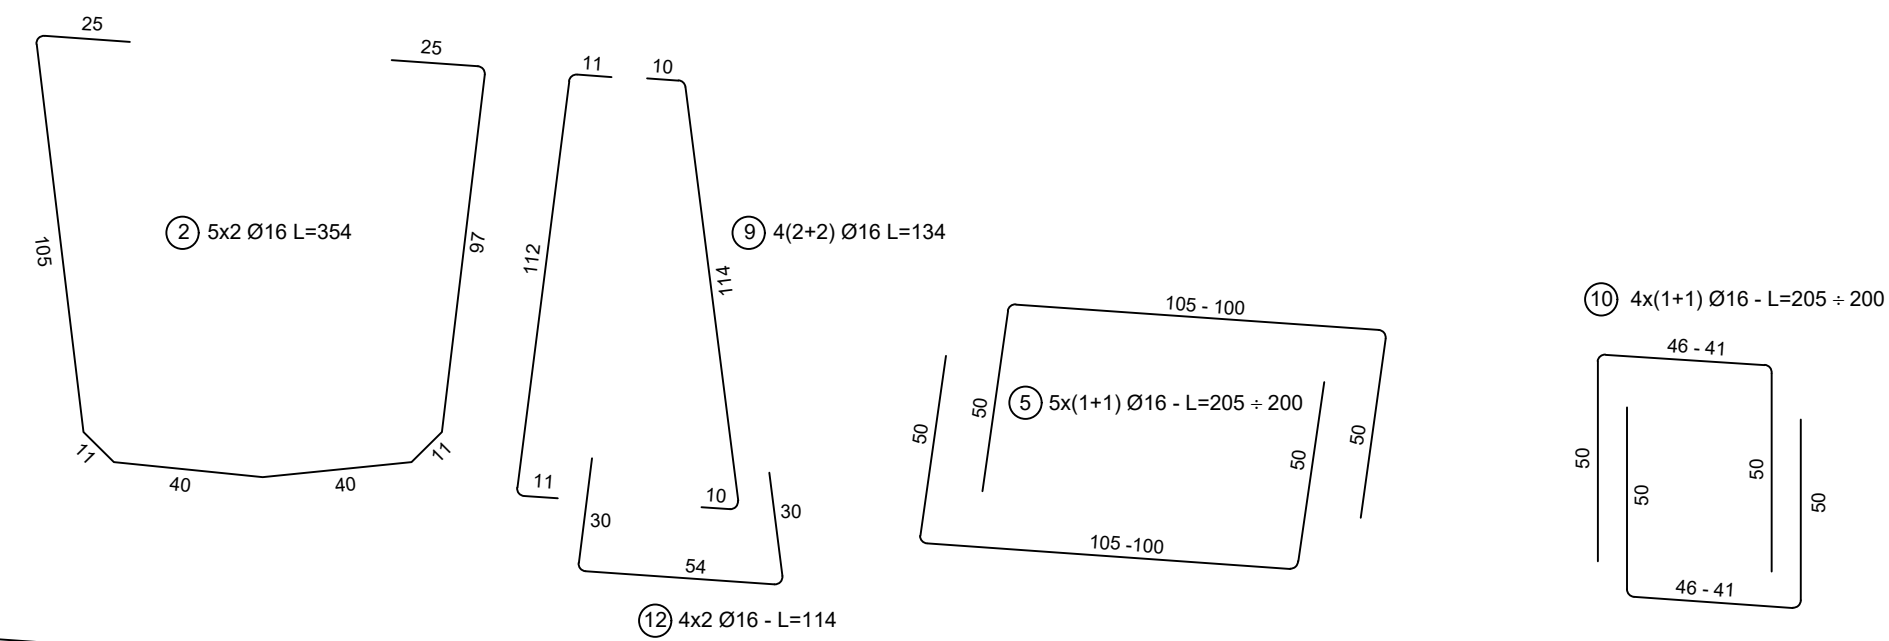


SEZIONE TRASVERSALE TRAVERSO SU SPALLA

scala 1:20


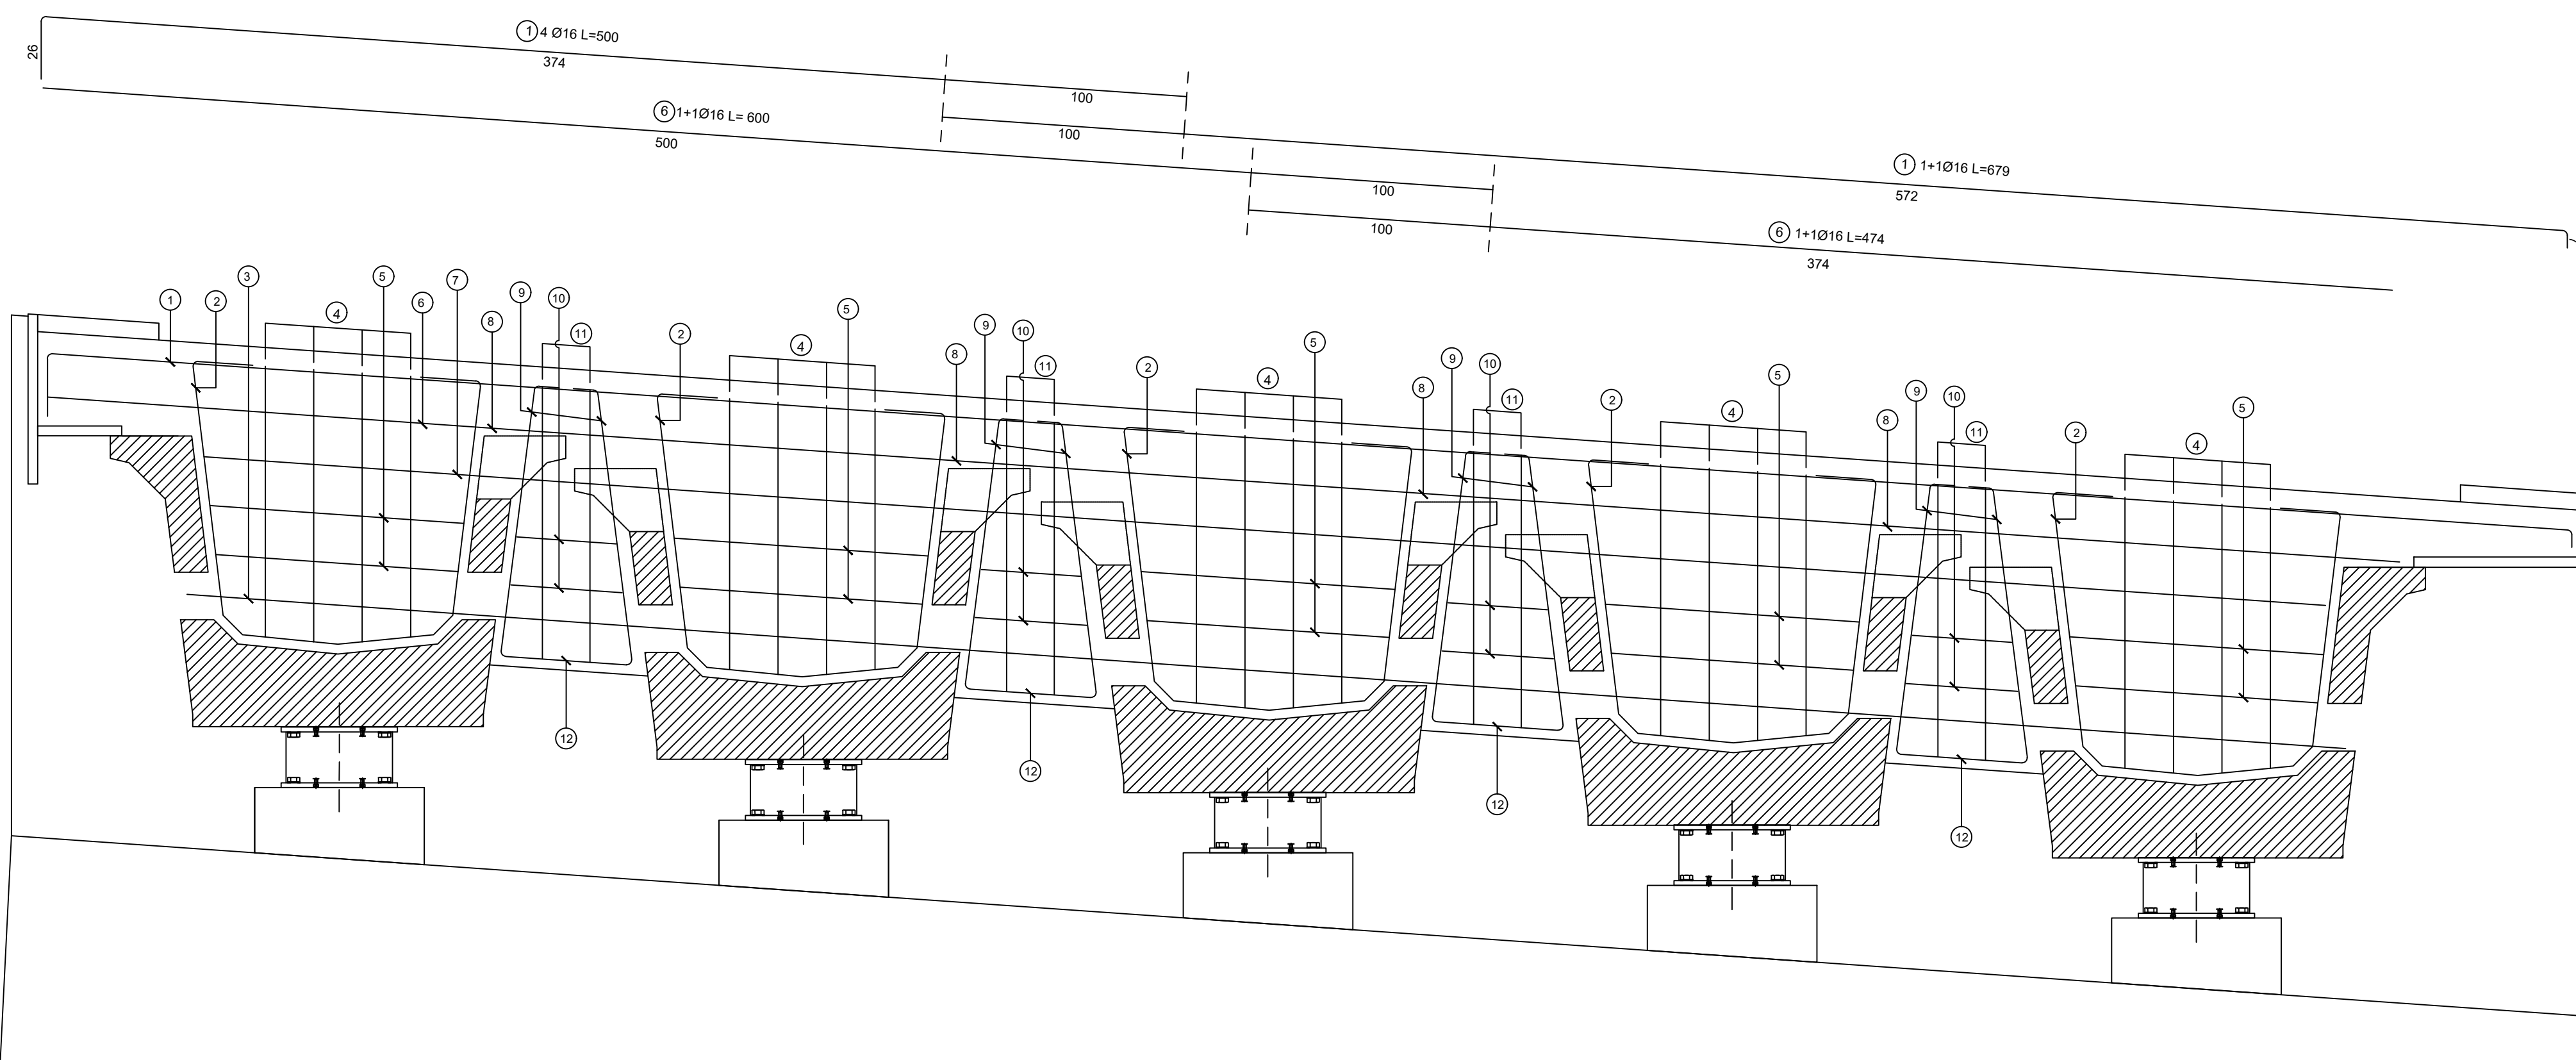


7) 1+1 Ø16 L=878  
878

3) 4 Ø16 L=893  
893

SEZIONE TRASVERSALE TRAVERSO SU PILA

scala 1:20

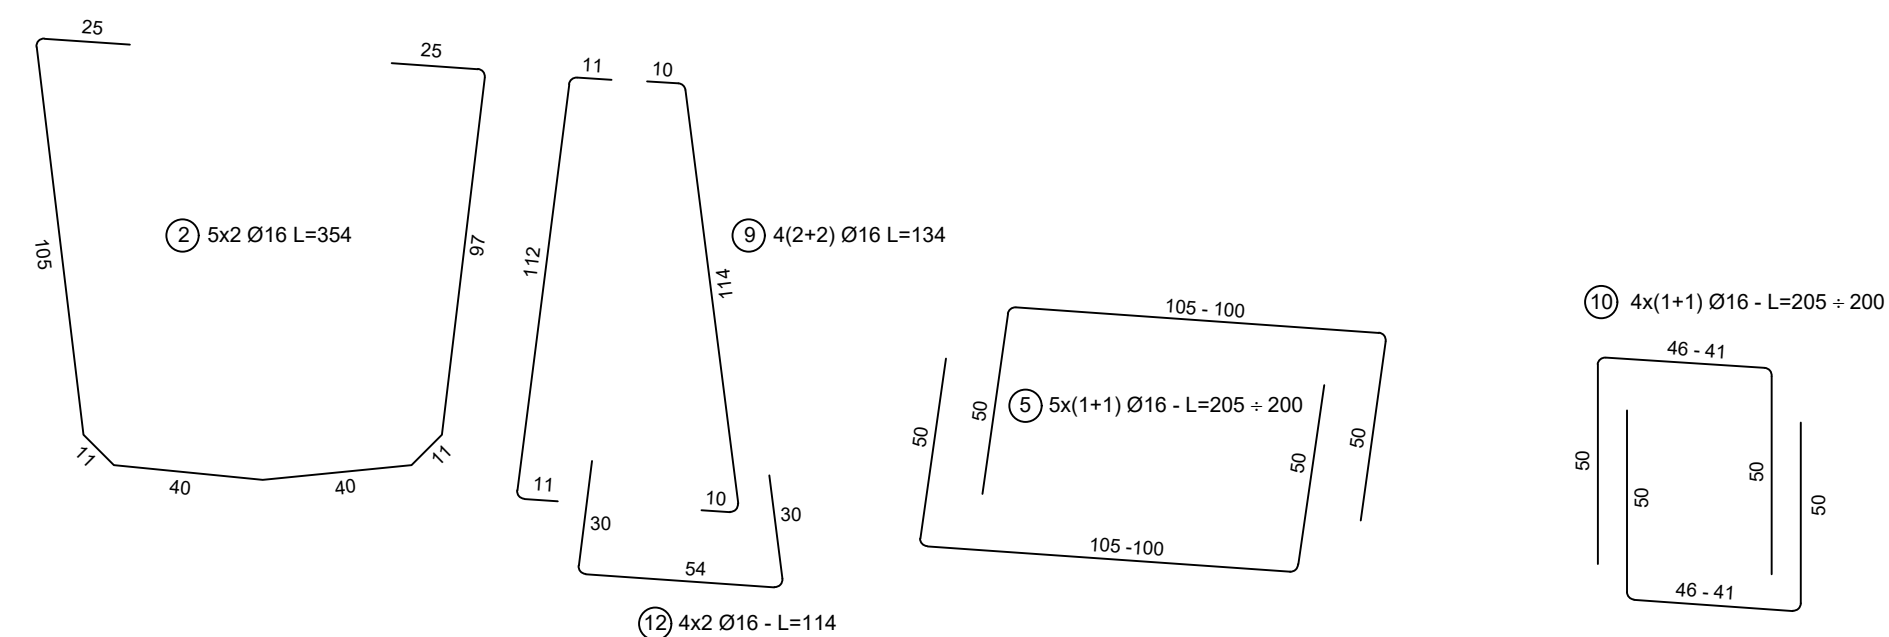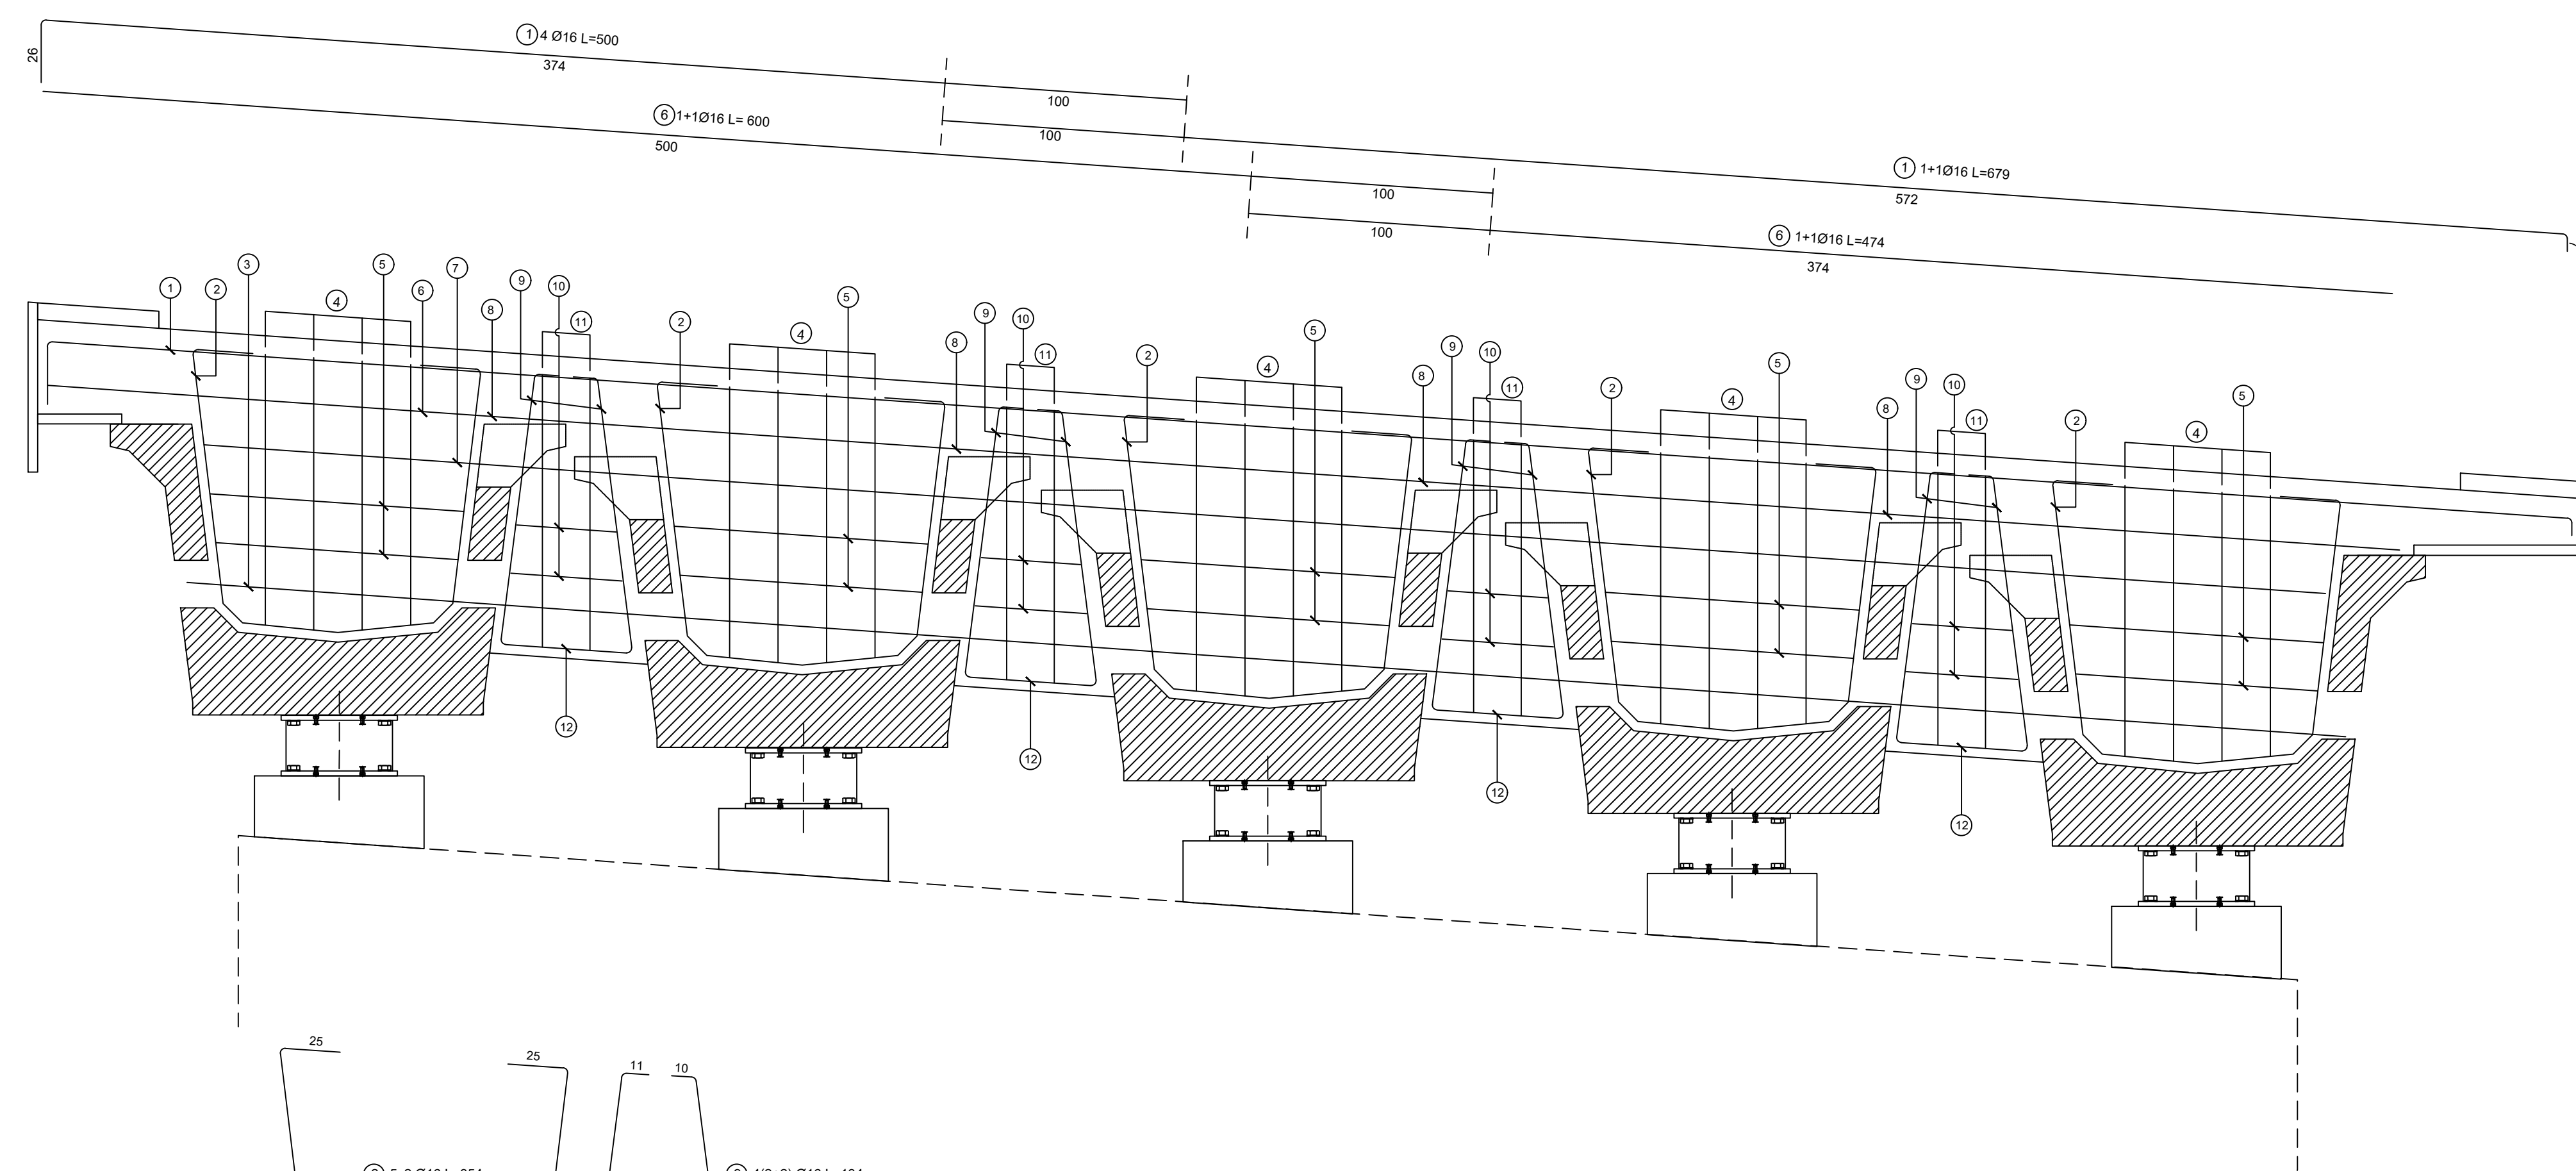


7) 1+1 Ø16 L=878  
878

3) 4 Ø16 L=893  
893


SEZIONE LONGITUDINALE TRAVERSO SU SPALLA

scala 1:20

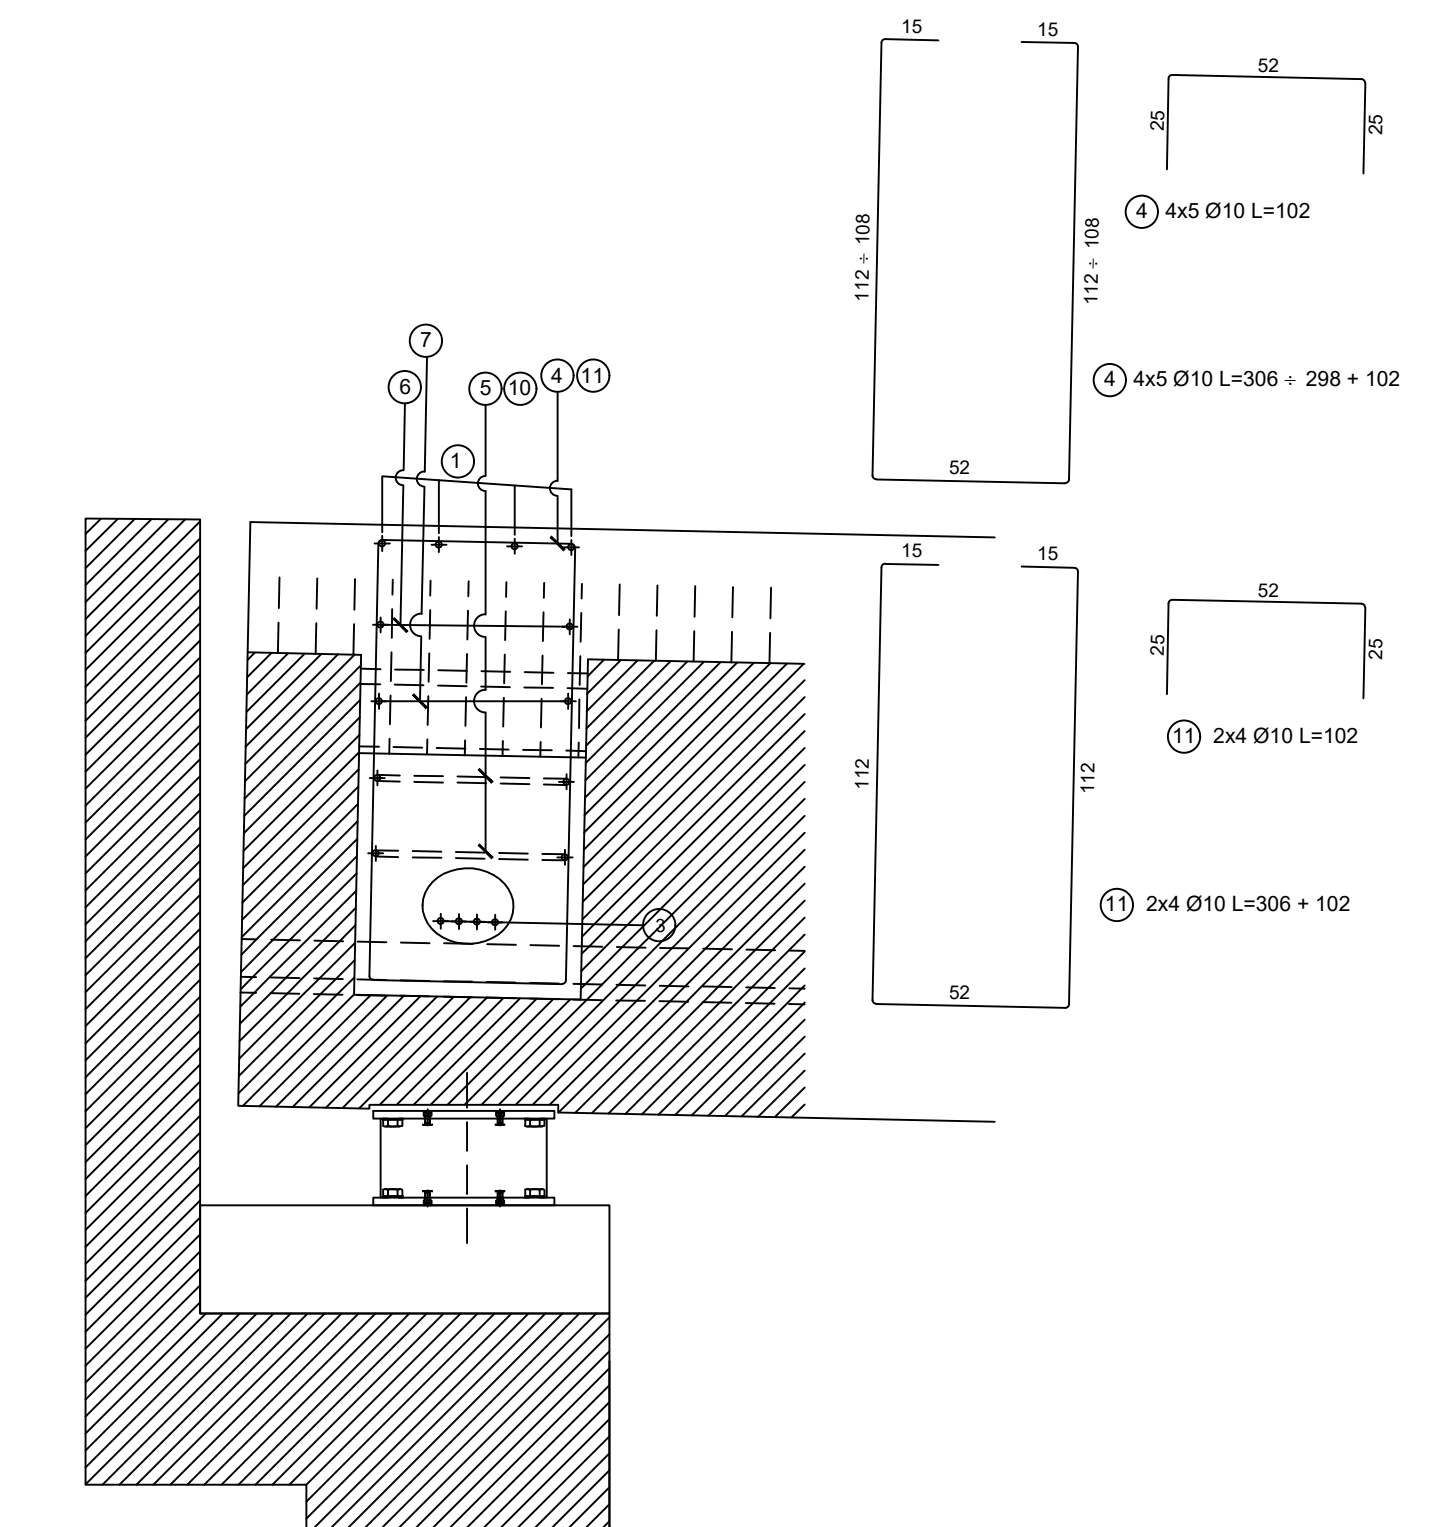

SEZIONE LONGITUDINALE TRAVERSO SU PILA

scala 1:20

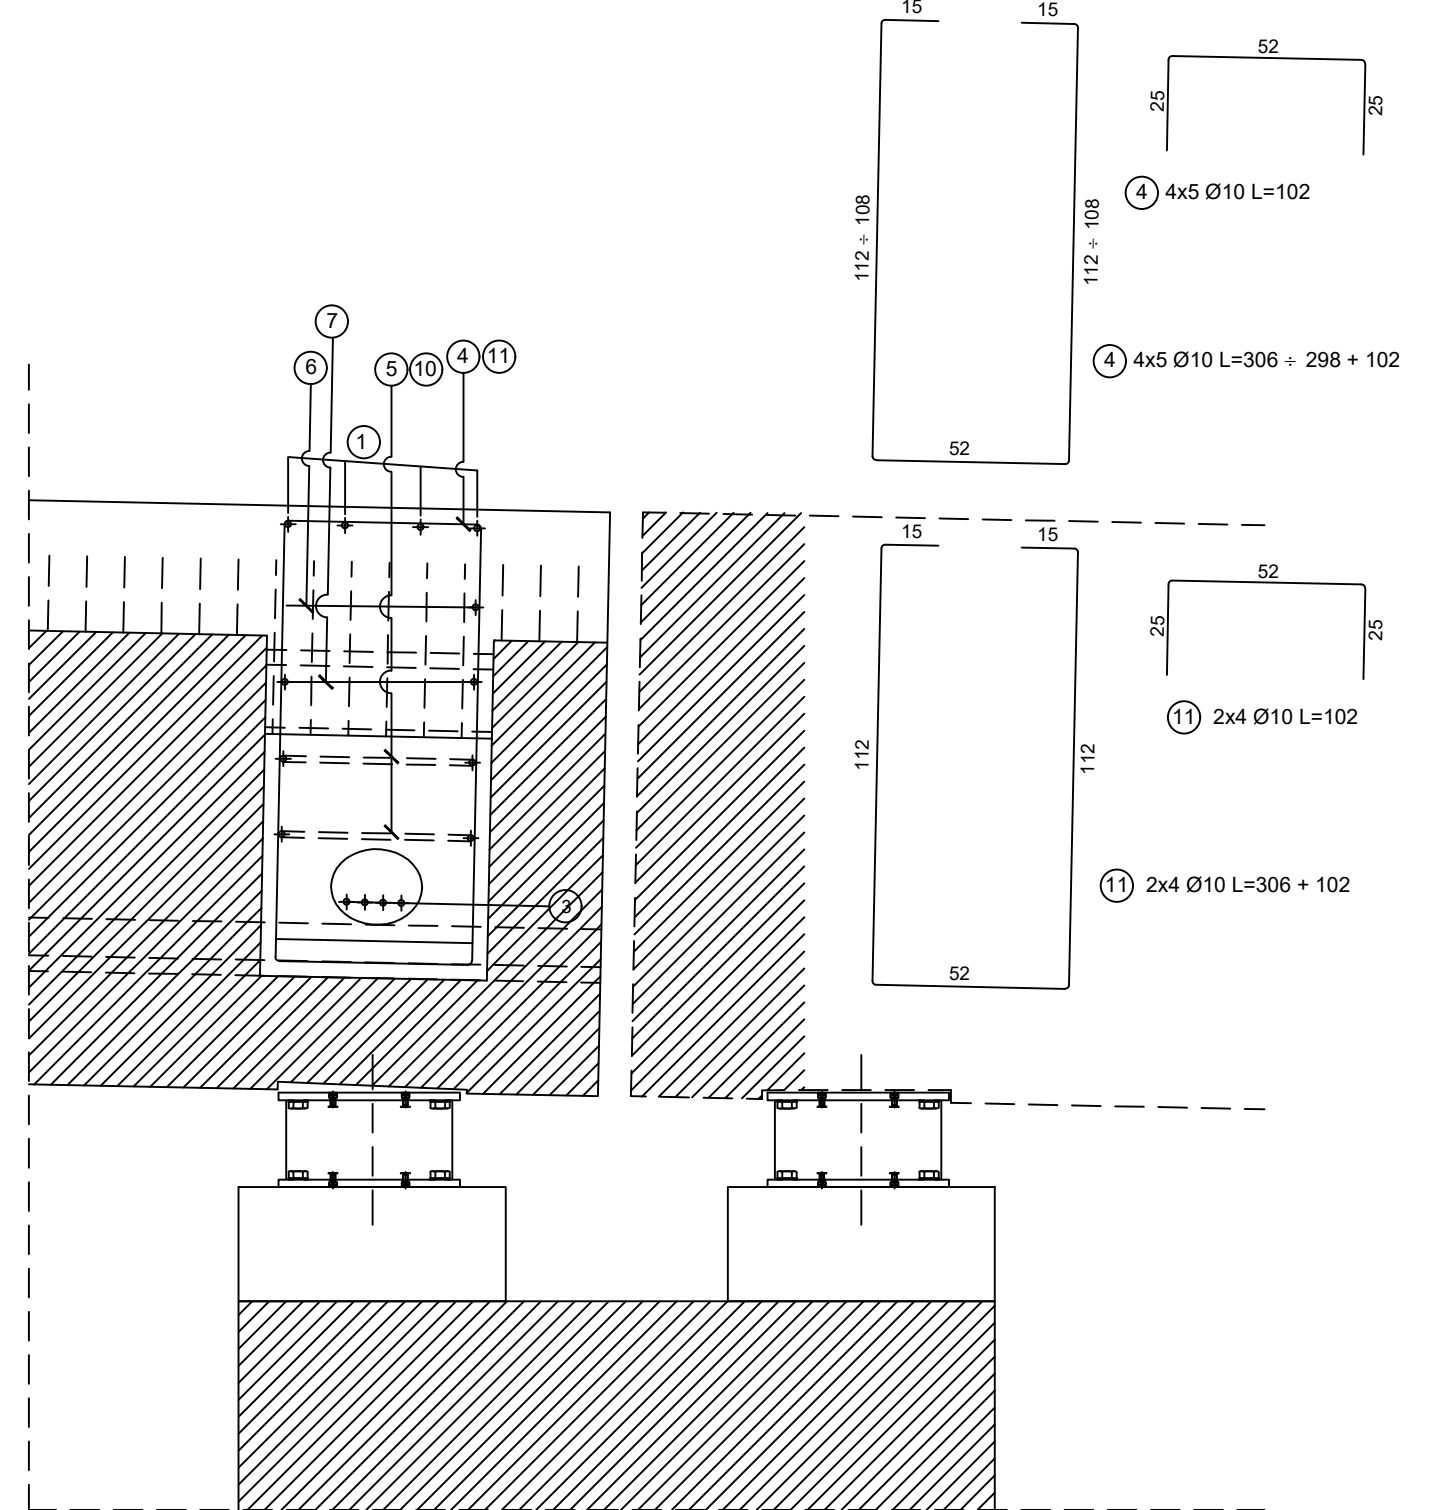

MATERIALI

CALCESTRUZZO SOLETTA: classe di resistenza C32/40 - classe di esposizione XC4  
ACCIAIO IN BARRE AD ADERENZA MIGLIORATA B450C - COPRIFERRO MINIMO 4.0 CM



PROGRAMMA OPERATIVO COMPLEMENTARE (P.O.C.) 2014 - 2020

ATTUAZIONE DELIBERAZIONE CIPE N. 54 / 2016

Deliberazione Giunta Regione Campania n. 113 del 26.03.2019

BENEFICIARIO ATTUAZIONE OPERAZIONE

**CONSORZIO DI BONIFICA "VELIA"**

Località Piano della Rocca, 84060 - PRIGNANO CILENTO (SA)

Tel. 0974/837206 - Fax. 0974/837154 - Pec: consorziovelia@pec.it - www.conorziovelia.com

**Id. 261\_1 - C.U.P. E21B04000330006. Ripristino viabilità e collegamenti del bacino della diga di Piano della Rocca. INTERVENTO DI COMPLETAMENTO**

Fattibilità tecnico economica  Progetto definitivo  Progetto esecutivo

**L - PROGETTO STRUTTURALE**  
Armatura traverso di testata  
VIADOTTO LAURIELLI

Stigla progressiva **L D 0 0 9** Scala **Varie** Cod. elaborato **OS00PSRDT09**

Data prima emissione del documento	Revisione	A	B	C	D	E
12/2020						

Riferimento archivio digitale N. 036/2020/Ve.Ing.

**RESPONSABILE UNICO DEL PROCEDIMENTO**  
Ing. Marcello Nicodemo  
Consorzio di Bonifica "Velia"  
Loc. Piano della Rocca - 84060 - Prignano Cilento (SA)  
Tel. 0974/837206 - Pec: consorziovelia@pec.it  
Iscritto all'Albo degli Ingegneri di Salerno n. 1931 dal 14.04.1984

**PROGETTAZIONE**  
**VELIA INGEGNERIA E SERVIZI SRL**  
Loc. Piano della Rocca - 84060 - Prignano Cilento (SA)  
Tel. 0974/837206 - Fax 0974/837154 - Pec: veliaingegneria@pec.it  
Ing. Gaetano Suppa - Direttore Tecnico  
Iscritto all'Albo degli Ingegneri di Salerno n. 1854 dal 12.09.1983

**GEOLOGIA**  
**RTP TRONCARELLI - VENOSINI - ROSSI**  
Dott. Geol. Roberto Troncarelli (mandatario) - P.N.A 01/400505640  
Dott. Geol. Andrea Venosini (mandatario)  
Legale Rappresentante Geovani di Venosini Andrea - P.N.A 021/10500697  
Dott. Geol. Giuseppe Rossi (mandatario)  
Legale Rappresentante Geolob di Giuseppe Rossi - P.N.A 02308676890