PROGRAMMAZIONE FSC 2014 - 2020
Patto per lo Sviluppo della Regione Campania
PROGETTO FINANZIATO CON LA DELIBERAZIONE CIPE N. 26 / 2016
C.U.P. E91B15000520009

CONSORZIO DI BONIFICA "VELIA"

Località Piano della Rocca, 84060 - PRIGNANO CILENTO (SA)
Tel. 0974/837206 - Fax. 0974/837154 - Pec: consorziovelia@pec.it - www.consorziovelia.com

INTERVENTO DI VIABILITA' ZONA DIGA ALENTO COMPLETAMENTO STRADA - 3° LOTTO

TRATTO DI PROGETTO
- ☐ Nodo di Cicerale
- ☐ Dal 5° Innesto per Cicerale all'innesto per Monteforte Cilento
- ■ Dall'innesto per Monteforte Cilento a Sito

FATTIB. TECNICO - ECONOMICA ☐ PROGETTO DEFINITIVO ☐ PROGETTO ESECUTIVO ■

Elaborato: **D2.02/b** Scala: 1:100 Data: Ottobre 2018 Revisione: ■ 0 ☐ 1 ☐ 2 ☐ 3 ☐ 4

Oggetto:
Stato di fatto - Grafici di dettaglio
INTERVENTO n. 01 (tra sez. 047 e 059)
Profilo di monte

TIPOLOGIA ELABORATO			
	☐ Descrittivo	■ Grafico	☐ Calcolo
☐ Economico	☐ Sicurezza	☐ Disciplinare/Contrattuale	☐ Altro

PROGETTISTA
Velia Ingegneria e Servizi Srl
Via Francesco Nava 84081 PRIGNANO CILENTO (SA)
Tel. 0974/837206 - Fax. 0974/837154 - Pec: velia@pec.it
Ing. Gaetano Suppa
Iscritto all'Ordin degli Ingegneri di Salerno n. 1404 del 12.05.1983

GEOLOGO
Dott. Geol. Francesco Peduto
Iscritto all'Albo del Geologi Regione Campania n. 2003 del 06.05.1988

R.U.P.
Ing. Marcello Nicodemo
Iscritto all'Albo degli Ingegneri di Salerno n. 1931 del 16.04.1984

Riferimento archivio digitale: N.022b.10.2018/Vie.Ing.

LIVELLETTE

L=43.47m i=5.23% Δh=2.27m | L=18.50m i=3.19% Δh=0.59m | L=92.80m i=4.85% Δh=4.50m

Profilo: Profilo TR-STIO (3) - (3)
Scala : 100:100
Q.Rif. : 210.00

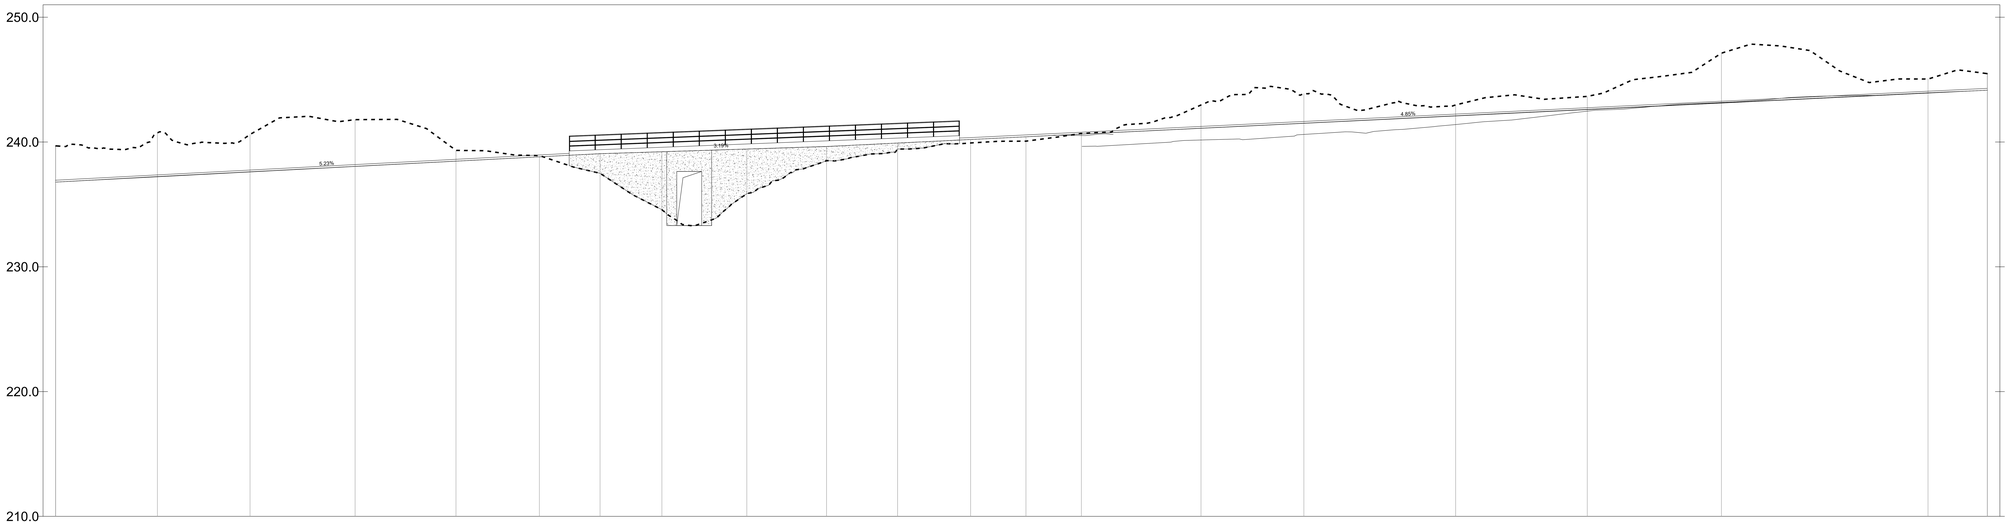

NUMERO SEZIONE	45	46	47	48	49	50	51	52	53	54	55	56	57	58	59	60	61	62	63	64	65
DISTANZE PROGRESSIVE	n.76.00	n.78.15	n.82.57	n.112.08	n.122.31	n.126.25	n.130.91	n.136.57	n.142.37	n.171.16	n.177.05	n.182.87	n.187.34	n.192.17	n.196.19	n.208.33	n.220.47	n.232.61	n.248.77	n.258.02	n.266.51
DISTANZE PARZIALI		8,15	7,43	8,42	6,08	6,68	4,66	4,95	6,80	6,39	5,89	5,85	4,47	4,47	8,59	8,14	12,14	10,55	10,75	16,55	4,75
QUOTE TERRENO ASSE PROGETTO	239.9	237.1	237.6	238.4	239.4	239.6	239.8	239.0	239.4	239.4	239.1	240.0	240.4	240.0	240.8	241.6	242.8	242.9	243.1	243.2	243.0
QUOTE TERRENO DTM -6.0	237.0	235.1	237.2	237.1	237.8	235.7	236.8	237.2	236.9	237.0	236.6	235.2	235.4	235.8	236.8	236.8	237.0	236.8	236.5	236.5	236.4
QUOTE TERRENO RILIEVO -6.0			237.8	238.0	238.6	238.5	240.5	239.6	239.9	238.6	238.2	237.7	238.8	238.8	238.6	240.7	241.6	240.7	241.1	241.1	
QUOTE TERRENO DTM +6.0	238.8	240.0	240.0	241.9	243.3	238.6	237.9	238.9	238.6	238.8	238.4	238.8	240.0	240.8	238.8	238.8	240.0	238.8	240.0	240.0	240.6
QUOTE TERRENO RILIEVO +6.0						238.6	237.7	238.9	238.8	238.8	238.9	238.8	238.8	240.0							
ANDAMENTO PLANIMETRICO		L=61.55m			L=27.89m R=80.00m			L=24.74m			L=8.83m R=100.00m				L=29.89m		L=42.58m R=70.00m			L=8.22m	

PROFILO MONTE

SCALA 1:100
0 1 2 4 6 10 20