PROGRAMMAZIONE FSC 2014 - 2020
Patto per lo Sviluppo della Regione Campania
PROGETTO FINANZIATO CON LA DELIBERAZIONE CIPE N. 26 / 2016
C.U.P. E91B15000520009

CONSORZIO DI BONIFICA "VELIA"

Località Piano della Rocca, 84069 - PRIGNANO CILENTO (SA)
Tel. 0974/831266 - Fax. 0974/831164 - Pec: consorziovelia@pec.it - www.consorziovelia.com

INTERVENTO DI VIABILITA' ZONA DIGA ALENTO COMPLETAMENTO STRADA - 3° LOTTO

TRATTO DI PROGETTO
- ☐ Nodo di Ciccarale
- ☐ Dal 'X' Innesto per Ciccarale all'innesto per Monteforte Cilento
- ■ Dall'innesto per Monteforte Cilento a Sito

FATTIB. TECNICO – ECONOMICA ☐ | PROGETTO DEFINITIVO ☐ | PROGETTO ESECUTIVO ■

Elaborato: **D2.03/a** | Scala: 1:100 | Data: Ottobre 2018 | Revisione: ☐ ☐ ☐ ☐ ☐

Oggetto:
Stato di fatto - Grafici di dettaglio
INTERVENTO n. 02 (tra sez. 138 e 147)
Planimetria, sezioni

TIPOLOGIA ELABORATO			
☐ Economico	☐ Descrittivo	■ Grafico	☐ Calcolo
	☐ Sicurezza	☐ Disciplinare/Contratto	☐ Altro

PROGETTISTA
Ditta Ingegneria e Servizi Srl
Via Nicola Fabrizio, 176 - 84100 Salerno (SA)
Tel. 089/2582111 - Fax 089/2582111 - Pec: ustecnica@ingpec.it
Ing. Gaetano Dagnino
Iscritto all'Ordine degli Ingegneri di Salerno n. 1404 del 12-06-1995

GEOLOGO
Dott. Geol. Francesco Pedata
Iscritto all'Ordine del Geologi Regione Campania n. 2600 del 06-06-1995

R.U.P.
Ing. Marcello Nicodemo
Iscritto all'Ordine degli Ingegneri di Salerno n. 1001 del 16-04-1984

Riferimento archivio digitale: N.0239.10.2018/Via.Ing.

SCALA 1:100

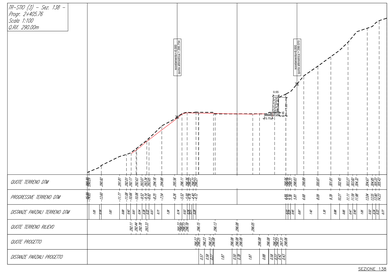

SEZIONE 138

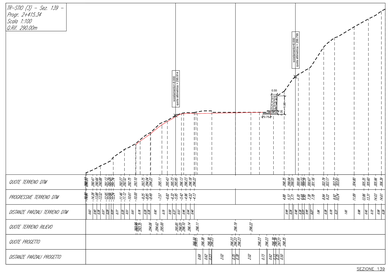

SEZIONE 139

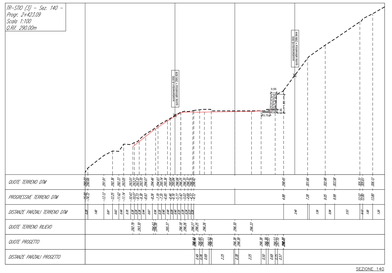

SEZIONE 140

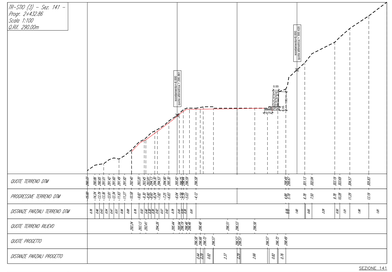

SEZIONE 141

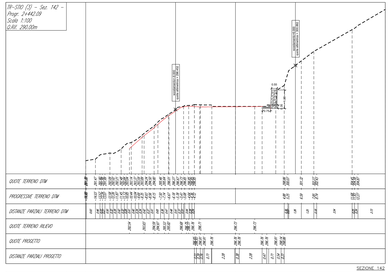

SEZIONE 142

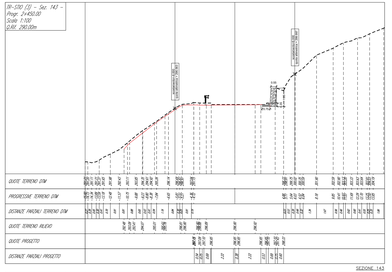

SEZIONE 143

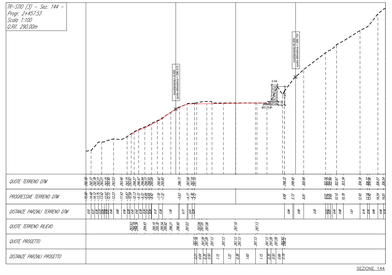

SEZIONE 144

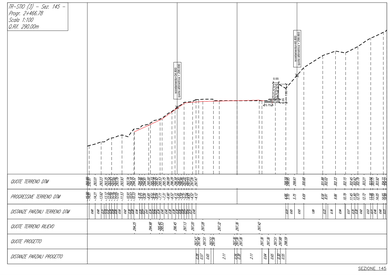

SEZIONE 145

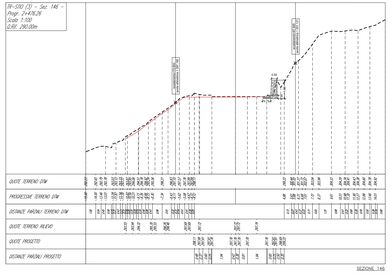

SEZIONE 146

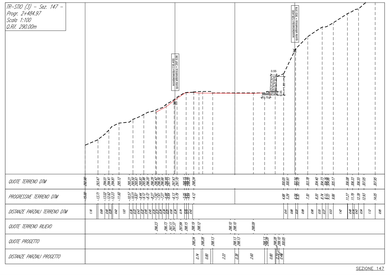

SEZIONE 147

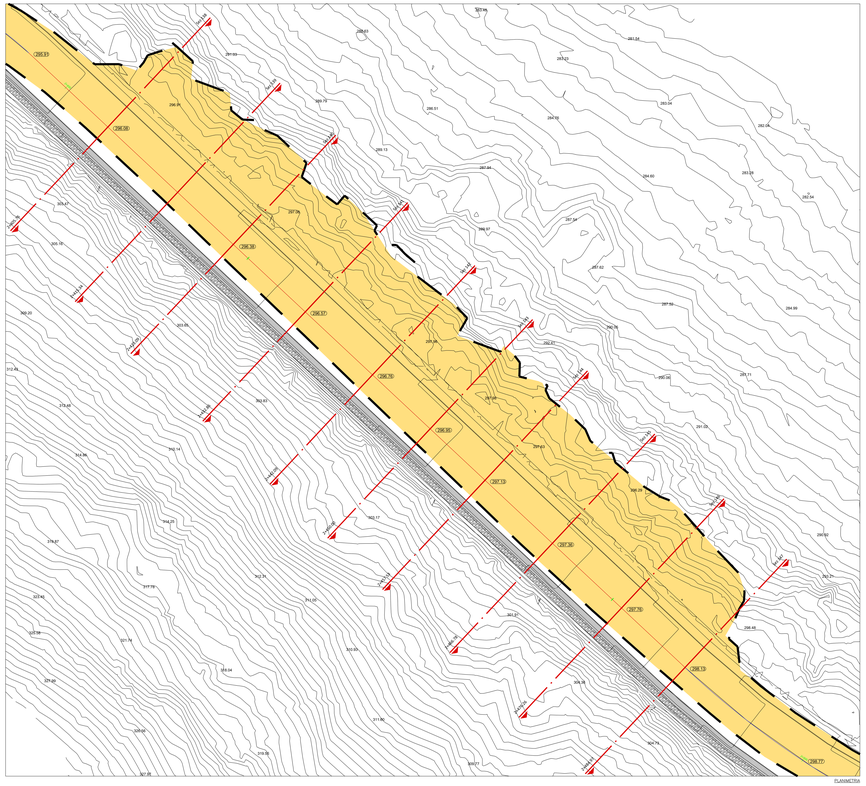

PLANIMETRIA