PROGRAMMAZIONE FSC 2014 - 2020
Patto per lo Sviluppo della Regione Campania
PROGETTO FINANZIATO CON LA DELIBERAZIONE CIPE N. 26 / 2016
C.U.P. E91B15000520009

CONSORZIO DI BONIFICA "VELIA"

Località Piano della Rocca, 84060 - PRIGNANO CILENTO (SA)
Tel. 0974/837206 - Fax. 0974/837154 - Pec: consorziovelia@pec.it - www.consorziovelia.com

INTERVENTO DI VIABILITA' ZONA DIGA ALENTO COMPLETAMENTO STRADA - 3° LOTTO

TRATTO DI PROGETTO
- ☐ Nodo di Cicerale
- ☐ Dal 5° Innesto per Cicerale all'innesto per Monteforte Cilento
- ■ Dall'innesto per Monteforte Cilento a Stio

FATTIB. TECNICO - ECONOMICA ☐ PROGETTO DEFINITIVO ☐ PROGETTO ESECUTIVO ■

Elaborato: **D2.03/b** | Scala: 1:100 | Data: Ottobre 2018 | Revisione: ■ 0 ☐ 1 ☐ 2 ☐ 3 ☐ 4

Oggetto:
Stato di fatto - Grafici di dettaglio
INTERVENTO n. 02 (tra sez. 138 e 147)
Profilo

TIPOLOGIA ELABORATO			
	☐ Descrittivo	■ Grafico	☐ Calcolo
☐ Economico	☐ Sicurezza	☐ Disciplinare/Contrattuale	☐ Altro

PROGETTISTA
Velia Ingegneria e Servizi Srl
Loc. Piano della Rocca 84060 PRIGNANO CILENTO (SA)
Tel. 0974/837206 - Fax. 0974/837154 - Pec: velia@pec.ingpec.eu - P.I. 05233681652
Ing. Gaetano Suppa
Iscritto all'Ordin degli Ingegneri di Salerno n. 1054 del 12.05.1983

GEOLOGO
Dott. Geol. Francesco Peduto
Iscritto all'Ordin del Geologi Regione Campania n. 2003 del 06.05.1999

R.U.P.
Ing. Marcello Nicodemo
Iscritto all'Ordin degli Ingegneri di Salerno n. 1931 del 16.04.1984

Riferimento archivio digitale: N.0233b 10.2018/Vie.Ing.

SCALA 1:100
0 1 2 4 6 10 20

LIVELLETTE

L=17.56m i=3.04% Δh=0.53m | L=76.09m i=1.98% Δh=1.51m | L=82.71m i=4.25% Δh=3.51m

Profilo: Profilo TR-STIO (3) - (2)
Scala : 100:100
Q.Rif. : 260.00

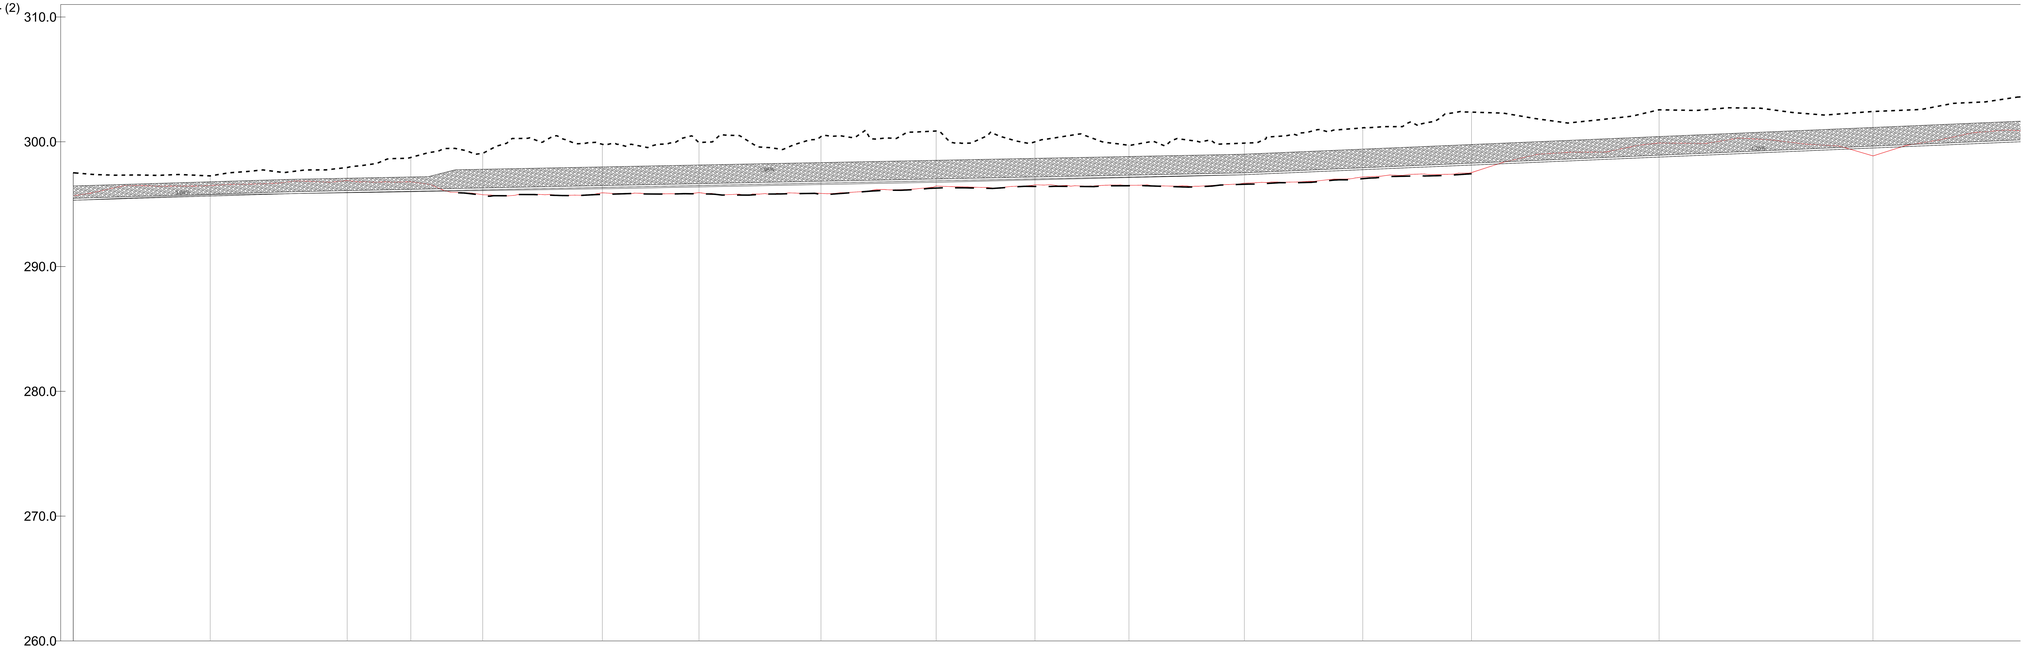

NUMERO SEZIONE	134	135	136	137	138	139	140	141	142	143	144	145	146	147	148	149
DISTANZE PROGRESSIVE	A.0135.K	A.0151.K	A.0166.K	A.0182.K	A.0192.K	A.0215.K	A.0233.K	A.0248.K	A.0266.K	A.0282.K	A.0301.K	A.0318.K	A.0336.K	A.0354.K	A.0368.K	A.0370.K
DISTANZE PARZIALI		16,87	15,87	5,10	5,76	9,58	2,75	9,77	9,23	7,91	7,53	9,25	9,49	8,71	13,51	17,13
QUOTE TERRENO ASSE PROGETTO	295,31	295,74	295,61	295,68	296,08	296,12	296,38	296,57	296,78	296,85	297,11	297,39	297,78	298,12	298,21	298,50
QUOTE TERRENO DTM -6.0	289,61	289,64	289,69	289,80	290,15	290,61	290,63	290,88	290,45	290,38	290,37	290,69	291,19	291,14	290,68	290,61
QUOTE TERRENO RILIEVO -6.0					290,44	290,19	290,63	290,71	290,32	290,41	290,48	290,50	290,92	291,42		
QUOTE TERRENO DTM +6.0	301,01	301,07	301,04	300,75	300,07	299,68	299,94	300,42	303,68	303,68	300,19	299,89	301,17	302,39	302,54	302,42
QUOTE TERRENO RILIEVO +6.0																
ANDAMENTO PLANIMETRICO	L=87. R=0.00m	L=21.94m R=-30.03m	L=87.23m R=0.00m													L=64.23m R=30.00m